
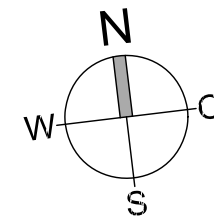


# Freiwies Klaus


## Wohnung W-8

3-Zimmer-Wohnung  
im Dachgeschoss mit 80.25 m<sup>2</sup>


Diele	11.21 m <sup>2</sup>
Bad	7.40 m <sup>2</sup>
Wc	3.06 m <sup>2</sup>
Eltern	15.11 m <sup>2</sup>
Kind	9.77 m <sup>2</sup>
Abstellraum	2.33 m <sup>2</sup>
Wohnen/Essen/Kochen	31.37 m <sup>2</sup>
<b>Gesamt</b>	<b>80.25 m<sup>2</sup></b>
Dachterrasse	35.06 m <sup>2</sup>
Box	3.64 m <sup>2</sup>
Kellerabteil	7.81 m <sup>2</sup>

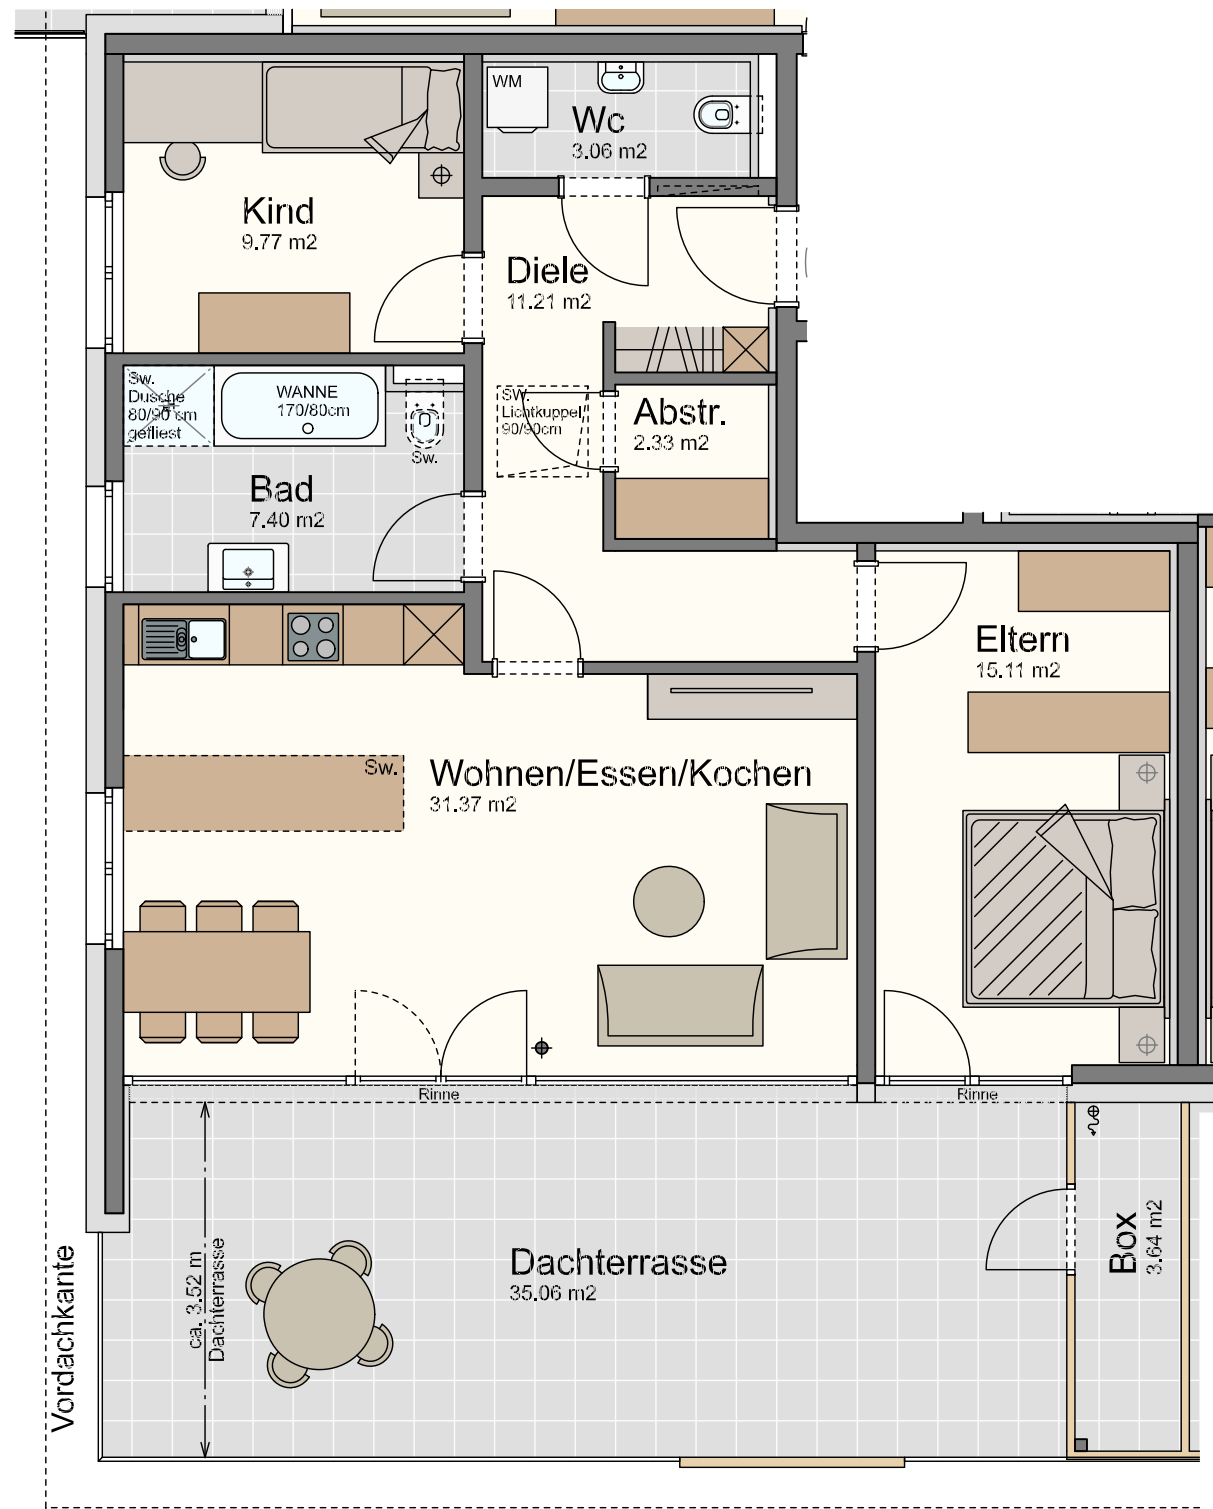

- Legende:**
- Sw. = Sonderwunsch
  - HV = Heizverteiler
  - EV = Elektroverteiler
  - WM = Waschmaschine
  - ⊕ = Außenwasserhahn
  - ⊕ = Höhenknoten
  - ⊕ = Stahlsäule statisch notwendig!

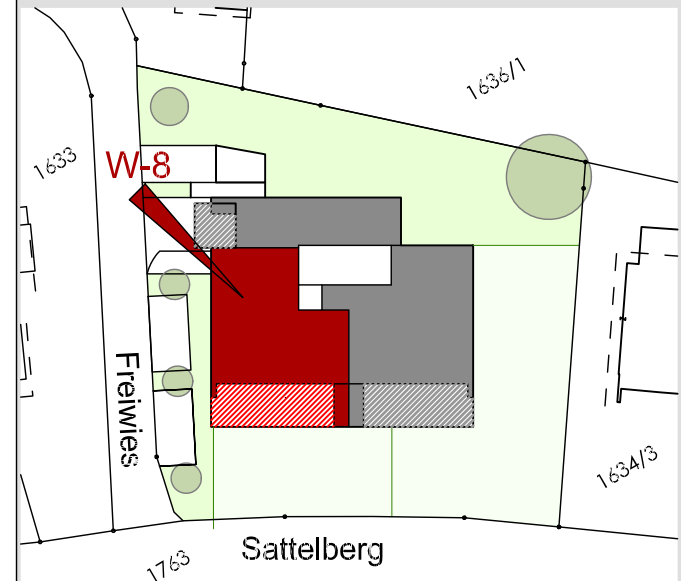

Maßstab 1:75 (1cm = 75cm)

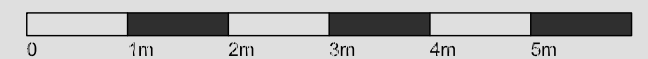

Datum 31. März 2026