
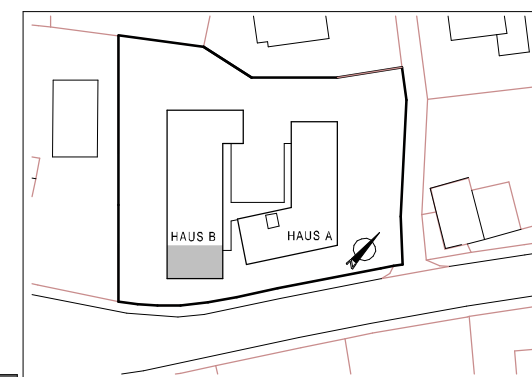


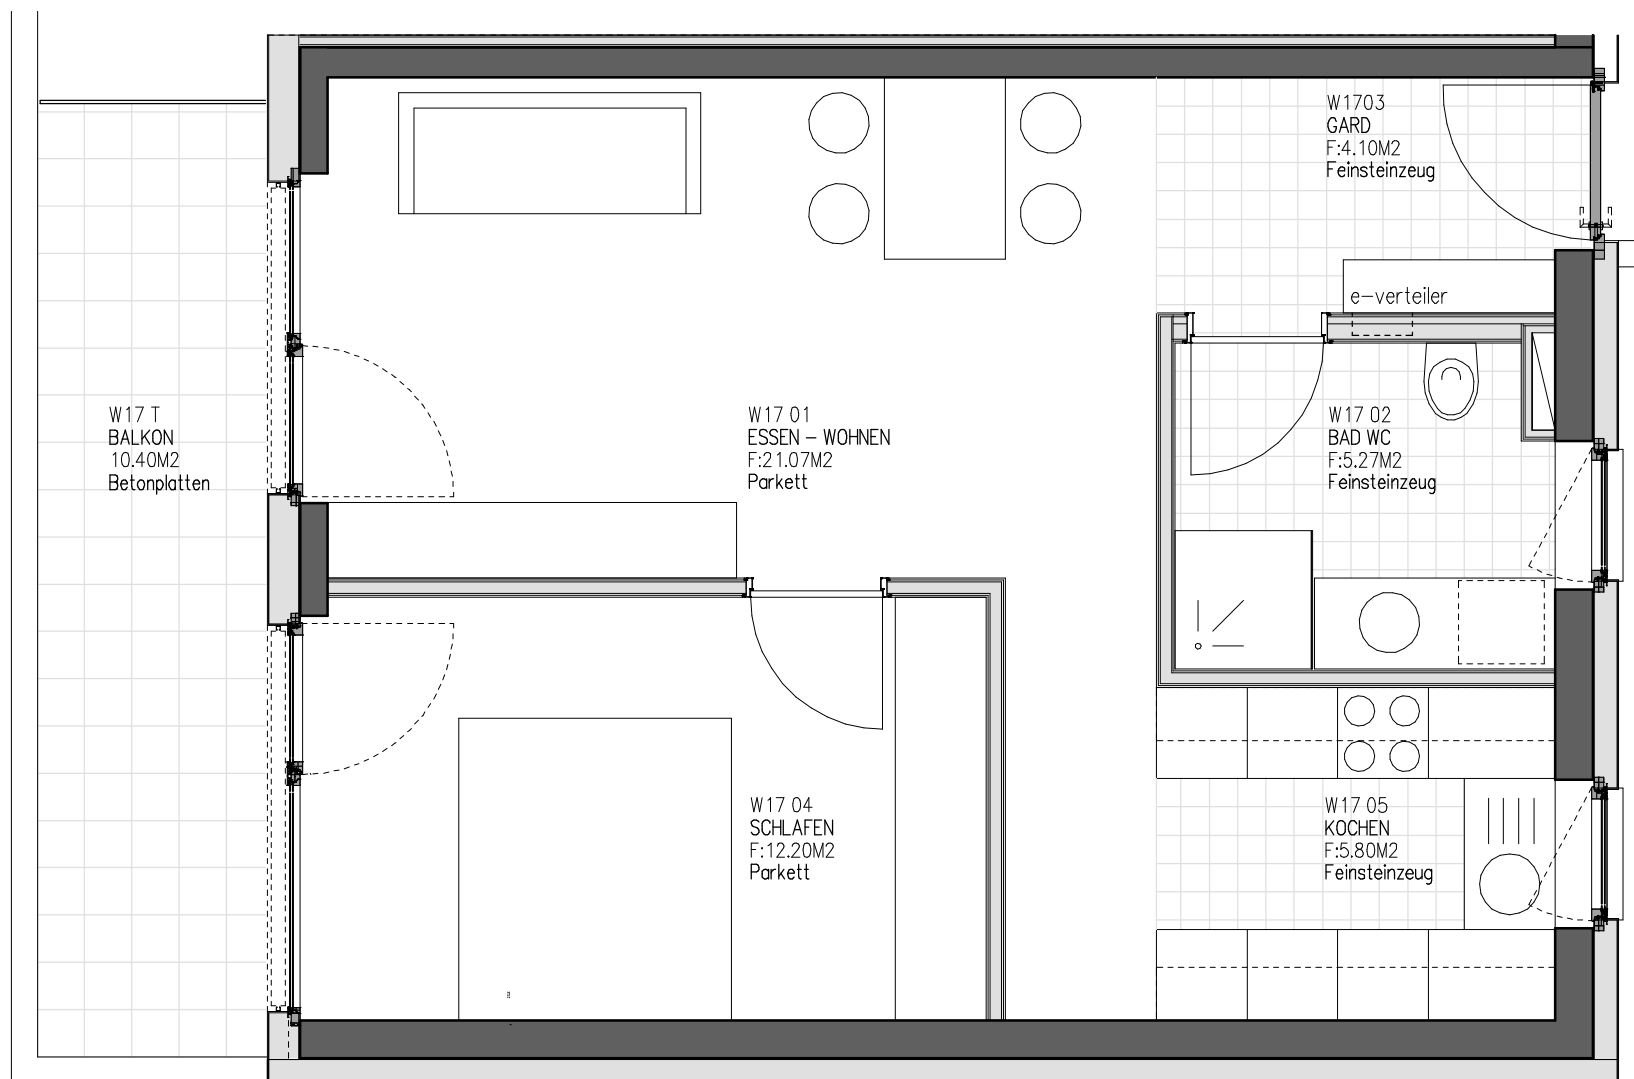

0 1m 2m 3m 4m 5m

WOHN- UND GESCHÄFTSHAUS
DR. ANTON SCHNEIDER STRASSE DORNBIRN

WUGH

TOP W17 - WOHNUNG - OG2 - HAUS B

M 1:50

BAUHERR: DOMAKO Immobilien Anstalt Zweistäpfe 6 FL 9496 Balzers

ARCHITEKTEN: reitbruggerGAU Architekten Ziviltechniker OG Gerberstraße 6 6900 Bregenz

07022

07022wugh TopOG.2d

A3

rg

22.09.08

T19

Projektnummer

file

fläche

gez

Datum

Plannr.