



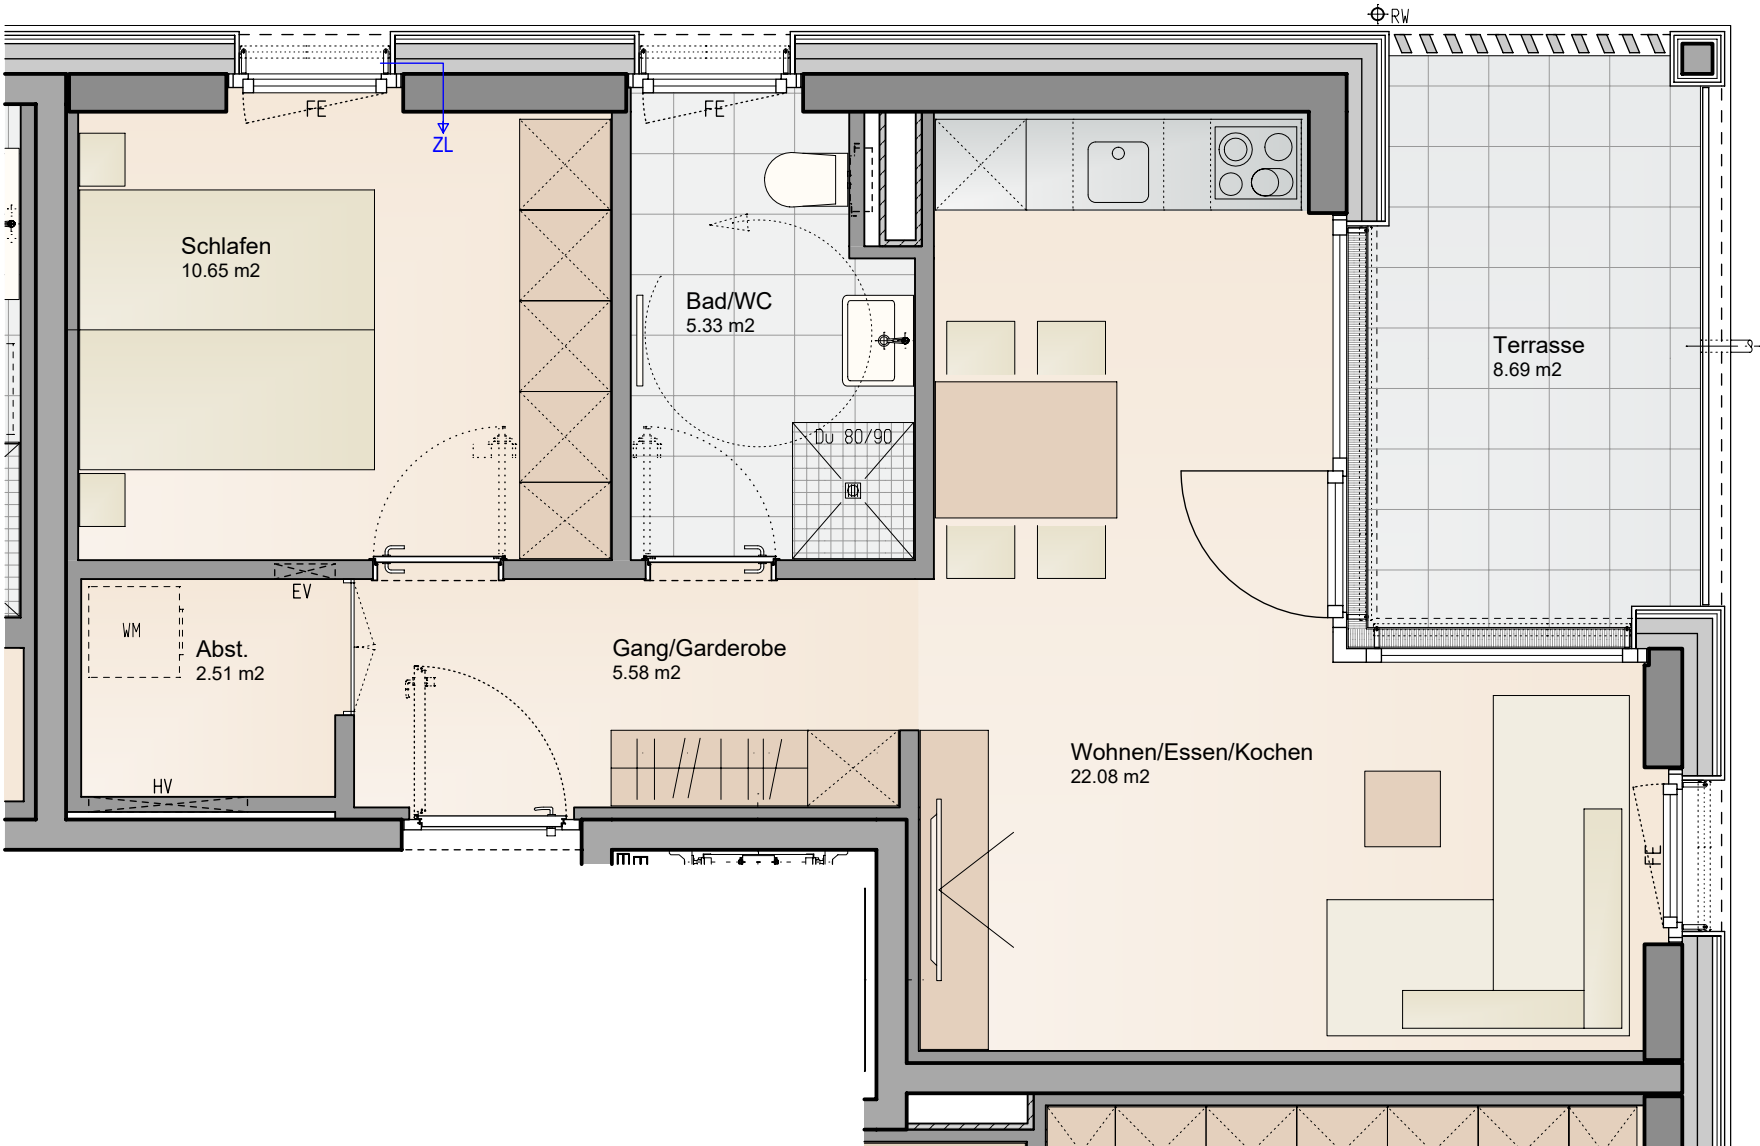


Informationen

- FE Fenster raumhoch mit Fixverglasung (H=1m)
 - BH Brüstungshöhe
 - EV Elektroverteiler
 - HV Heizungsverteiler
 - ZL Zuluft
 - Wendekreis Rollstuhl / dm 1,50m
- M 1 : 50
- 0 1 2 3 4m

Lageplan

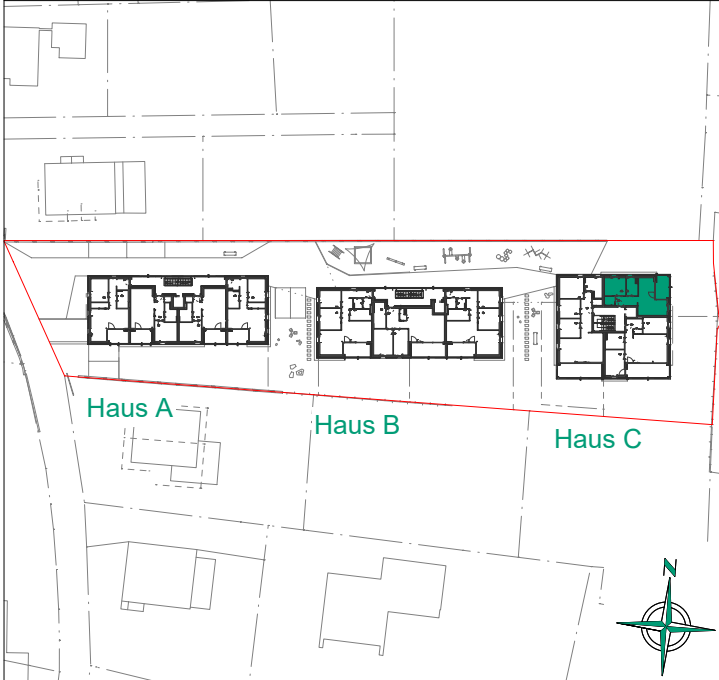

Haus C

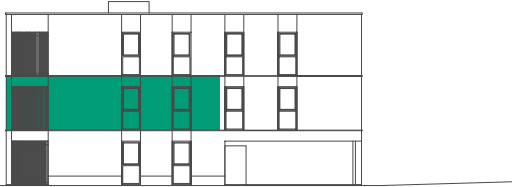

Bemerkung

09.09.2026

Alle Maße sind Rohbaumasse und
ca. Angaben, diese können zur Natur differieren.

Strichliert dargestellte Einrichtungsgegenstände im
Sanitärbereich sind nicht in der Grundausrüstung enthalten.