

Architectural floor plan of the second floor (Zwischengeschoss) of a building. The plan shows various rooms including an exhibition space (Ausstellungsraum), a tiny house (Tiny-Wohnung), a kitchen (Teeküche), and several living and dining areas (Wohnen/Essen/Kochen). It also includes a bathroom (Dusche/WC), a shower (Dusche), and a staircase (Treppen). The plan is detailed with dimensions, room numbers, and structural elements like walls and doors. A legend at the bottom right identifies the rooms and their areas.

Zwischengeschoss Hallenniveau
Ausstellungsraum

Zwischengeschoss Hallenniveau
Tiny-Wohnung

Zugang EG
zu Zwischengeschoss
Hallenniveau

Zwischengeschoss Hallenniveau
Teeküche

Legend:

- Wohnen/Essen/Kochen**
OG 1.2
21.64 m²
22.96 m²
80 - Parkett
DE: abgeh. Decke
+0.02
- Schlafen**
OG 1.7
17.82 m²
18.55 m²
80 - Parkett
DE: abgeh. Decke
+0.02
- Dusche/WC**
OG 1.5
5.98 m²
11.82 m²
80 - Fliesen
WA: Fliesen
DE: abgeh. Decke
+0.02
- Dusche**
OG 1.4
8.54 m²
13.69 m²
80 - Parkett
DE: abgeh. Decke
+0.02
- Bad**
OG 1.3
5.18 m²
9.21 m²
80 - Fliesen
WA: Fliesen
DE: abgeh. Decke
+0.02
- Gang**
OG 1.4
8.54 m²
13.69 m²
80 - Parkett
DE: abgeh. Decke
+0.02
- WM**
WT
- Stiegen**
OG 1.2
11.17 m²
11.17 m²
80 - Parkett
DE: abgeh. Decke
+0.02
- Stiegen**
OG 1.7
17.82 m²
18.55 m²
80 - Parkett
DE: abgeh. Decke
+0.02
- Stiegen**
OG 1.5
5.98 m²
11.82 m²
80 - Parkett
DE: abgeh. Decke
+0.02
- Stiegen**
OG 1.4
8.54 m²
13.69 m²
80 - Parkett
DE: abgeh. Decke
+0.02
- Stiegen**
OG 1.3
5.18 m²
9.21 m²
80 - Parkett
DE: abgeh. Decke
+0.02
- Stiegen**
OG 1.2
21.64 m²
22.96 m²
[illegible]

100

60

200

Wand/Fuß-Bestand (von innen)
Gipskartonplatte 12,5 mm
Lattung 25 mm
Körn-150mm
Lattung 25 mm
Gipskartonplatte 12,5 mm

100

200

100

200

Deckengeschoss i. Ber. Treppenbau:
KG Mulpan d=80 mm
in die Wand eingebunden u.a.
Kantroz. 90/0 ausgelegt.

LEGENDE							
	Neubau		Stahlbeton		Dämmung weich		
	Abbruch		Mauerwerk		Dämmung hart		
	Bestand		Holz		Stahlbetonteile		
DOK	Deckenoberkante roh	OK	Oberkante	WD	Wanddurchbruch	+/-	Fertigteile
DOK	Deckenunterkante roh	UK	Unterseite	DD	Deckendurchbruch		
DUF	Deckenunterkante fertig	STUK	Sturzunterkante roh	FBD	Fußbodendurchbruch	+	Rohkote
FBDK	Fußbodendurchbruch	STH	Sturzhaut-ROB-Kante	WD	Wanddurchbruch		
FBDK	Fundamentoberkante	RPH	Rauhputzparapetthe	WS	Wandschlitz	+	OKRFB
FDLH	Fundamentunterkante	FPFH	Feig-Parapetthe	WA	Wandaussparung		
GH	ichte Raumhöhe	FPB	Fertigblöcke	DA	Deckenaussparung	+	GELÄNDE
GH	Geschosshöhe	RFB	Rohfußboden	FBA	Fußbodenaussparung		
OL	Oberfläche	KLF	Klappflügel	GGT	Ganzglastüre	L	Lüftungsschacht
PX	Powervasserdung	SF	Schiebeflügel	E 30-C	Feuerschutztüre		
DFH	Drehflügel	SWF	Schwengflügel	E 30-C	Rauchschutztüre	PT	Putzträger
DKF	Drehklappflügel	HB	Hebeltüre	g	gasdichte Tür		
KIF	Kippflügel	HST	Hebelschiebetüre	DT	Drucktüre	AUL	Abflut
						ZBL	Zulift

Muss sind vor der Ausführung zu prüfen! Bei Massensmimmigkeiten Rücksprache mit der Bauleitung!

Dieser Plan hat nur Gültigkeit bei den Statik-, Fachplaner-, Detail-, Schildd- und Ausstattungsplänen!

Sämtliche Anschlüsse unter Terrain sowie erdberührende Wände sind Wasser- und Luftdicht auszuführen!

Sämtliche Schalungslöcher sind entsprechend nach Angaben der Bauleitung zu schliessen - Achtung: Schallschutz!!

Achsmasse sind nicht unbedingt Wandachsen! Der Bezug ist zu überprüfen!

Sämtliche Detaillösungen sind nur im Zusammenhang bzw. im direkten Vergleich mit den freigegebenen Werkplänen zur Produktion zu verwenden!

Die aktuellste Planausgabe definiert durch Plannummer, Index und Datum ist bei der Bauleitung nachzufragen!

Nicht aktuelle Planversionen dürfen nur nach Rücksprache mit der Bauleitung verwendet werden!

Der Bauherr ist verpflichtet, die Planangaben Bauphysikalisch überprüfen zu lassen!

Vorabzugpläne sind nicht zur Ausführung freigegeben, Rücksprache mit der Bauleitung (Planstand!)!


Wand- und Deckendurchdrüche in brandschuttschabenden Bauteilen sind brandschuttschabend mit typengeprüften Produkten abzuschotten, Installationsschächte als eigene Brandschuttschacht (REI 90) auszuführen!

Sämtlichen Stahlkonstruktionsteile sind R 60 auszuführen!

Raumhohe-, Brüstungs- und Überkopfverglasungen in ESG - VSG!

Fensteranschlüsse sind von innen Luftdicht und von außen Schlagregendicht auszuführen!

Bei Verwendung von unbehandelten Hölzern können gegenüber dem Planer keine Garantienansprüche gestellt werden.

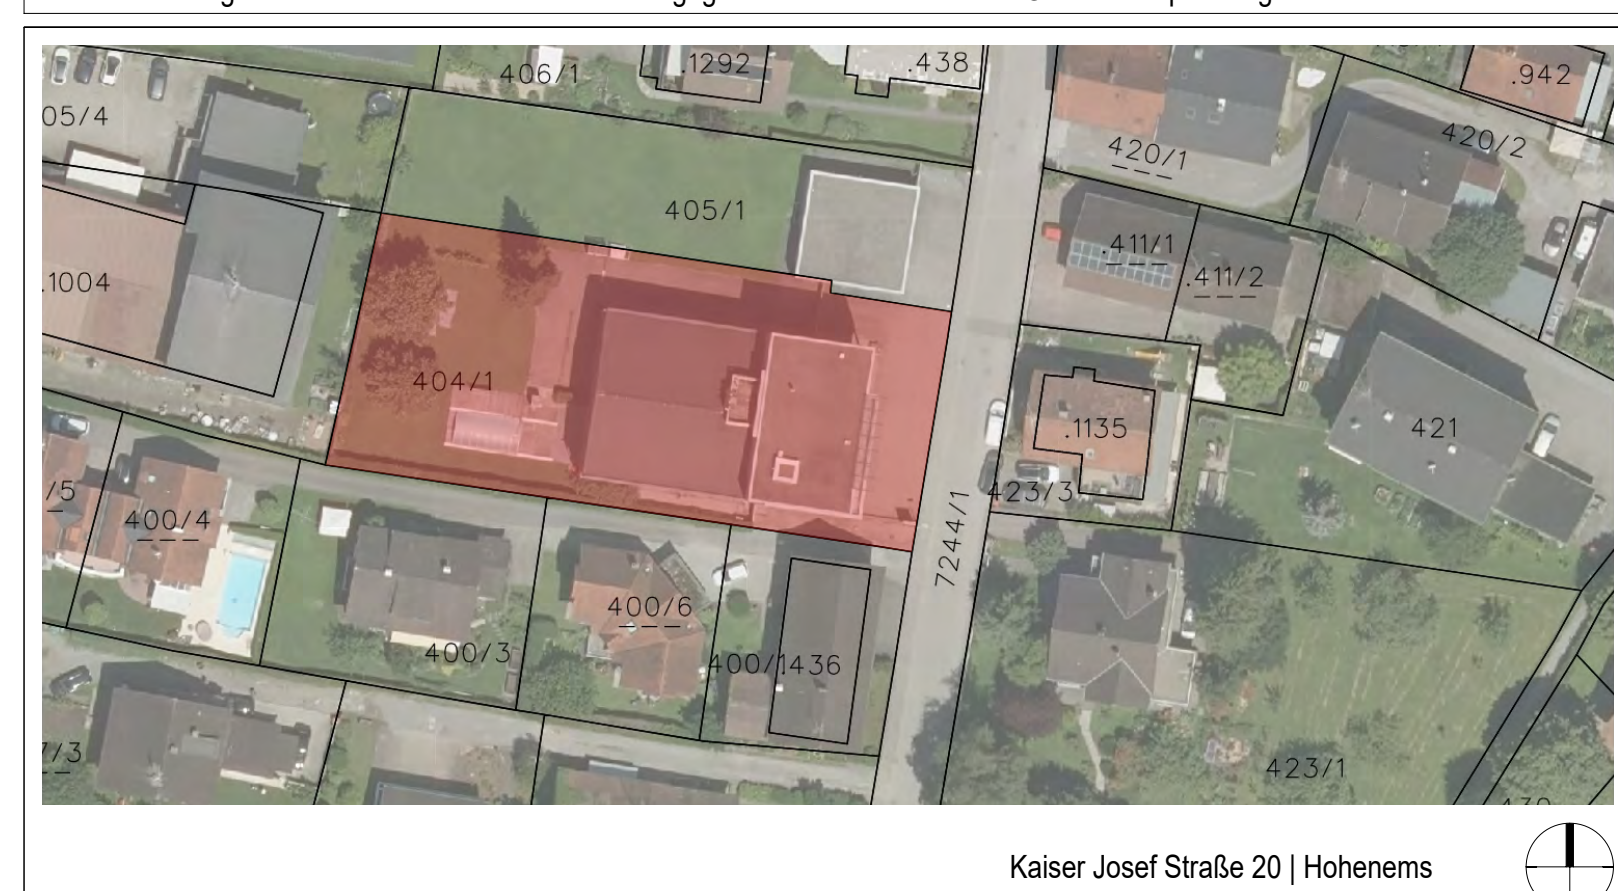

AMMANN Umbau Kaiser-Josef-Straße 20 Hohenems

PLANUNG		BAUHERR	Ammann Bestattung Spitzengweg 1 6830 Rankweil
	ato planung Schedlerstr. 1 t +435574 43404 +bauleitung 6900 Bregenz mail office@ato.sc	ARCHITEKT	ato planung + bauleitung Schedlerstraße 1 6900 Bregenz
		BAULEITUNG	ato planung + bauleitung Schedlerstraße 1 6900 Bregenz

[illegible]

Grundrisse OG1, Zwischengeschoss, Schnitt 1-1

DATUM	18.03.2025	BEARBEITET	RP	MASSSTAB	1:50	PLANNUMMER	271A002	INDEX	B
-------	------------	------------	----	----------	------	------------	---------	-------	---