


- Legende:**
- Sw. = Sonderwunsch
 - HV = Heizverteiler
 - EV = Elektroverteiler
 - WM = Waschmaschine
 - ⊕ = Außenwasserhahn
 - ⊙ = Höhenkoten
 - ⊗ = Stahlsäule statisch notwendig!

Waldgasse Gisingen

Wohnung W-3

3-Zimmer-Wohnung
im Erdgeschoss mit 72.67 m²

Diele	10.37 m²
Bad/Wc	7.28 m²
Abstellraum	3.87 m²
Eltern	13.09 m²
Kind	9.13 m²
Wohnen/Essen/Kochen	28.93 m²
Gesamt	72.67 m²
Terrasse	17.92 m²
Box	2.56 m²
Kellerabteil	8.70 m²
Garten	74.54 m²

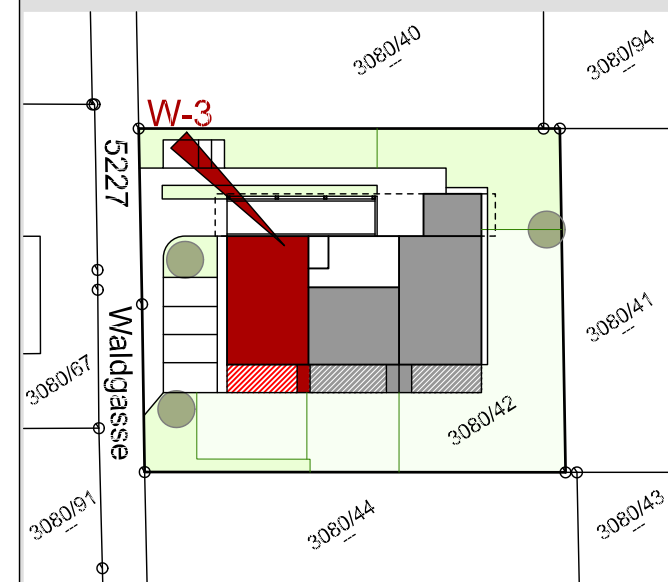

Maßstab 1:75 (1cm = 75cm)



Datum 18. Februar 2026