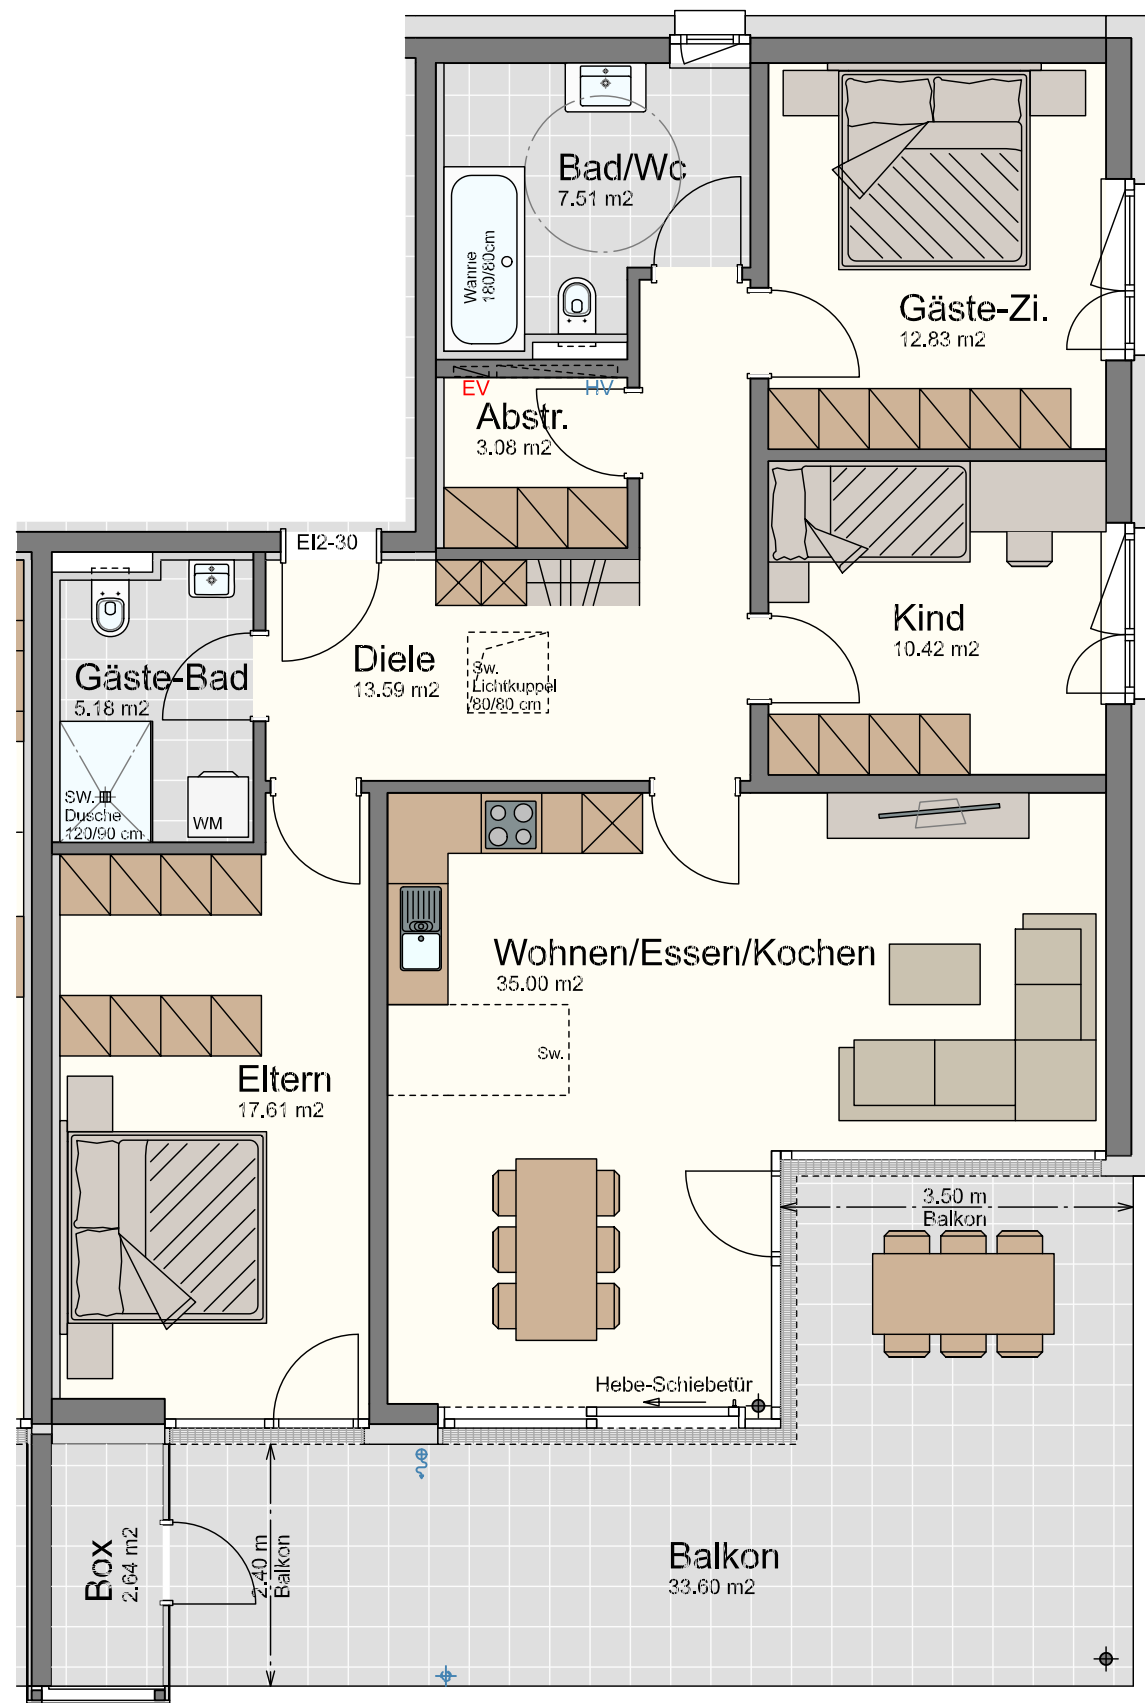


- Legende:**
- Sw. = Sonderwunsch
 - HV = Heizverteiler
 - EV = Elektroverteiler
 - WM = Waschmaschine
 - ⌘ = Außenwasserhahn
 - ⊕ = Höhenknoten
 - ⊙ = Stahlsäule statisch notwendig!

Neudorfstraße Lustenau

Wohnung W-8

4-Zimmer-Wohnung
im Dachgeschoss mit 105.22 m²

Diele	13.59 m²
Gäste-Bad	5.18 m²
Abstellraum	3.08 m²
Bad/Wc	7.51 m²
Gäste-Zi.	12.83 m²
Kind	10.42 m²
Eltern	17.61 m²
Wohnen/Essen/Kochen	35.00 m²
Gesamt	105.22 m²
Balkon	33.60 m²
Box	2.64 m²
Kellerabteil	9.91 m²

