
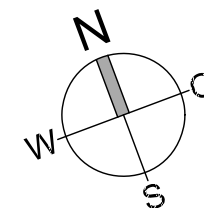


Kreuzgasse Sulz

Haus B
Wohnung W-09

4-Zimmer-Wohnung
im Dachgeschoss mit 110.11 m²


Diele	21.26 m ²
Abstellraum	3.31 m ²
Wc	2.01 m ²
Bad/Wc	8.18 m ²
Kind 1	11.90 m ²
Kind 2	11.28 m ²
Eltern	16.13 m ²
Wohnen/Essen/Kochen	36.04 m ²
Gesamt	110.11 m²
Balkon	47.58 m ²
Box	2.40 m ²
Kellerabteil	11.05 m ²

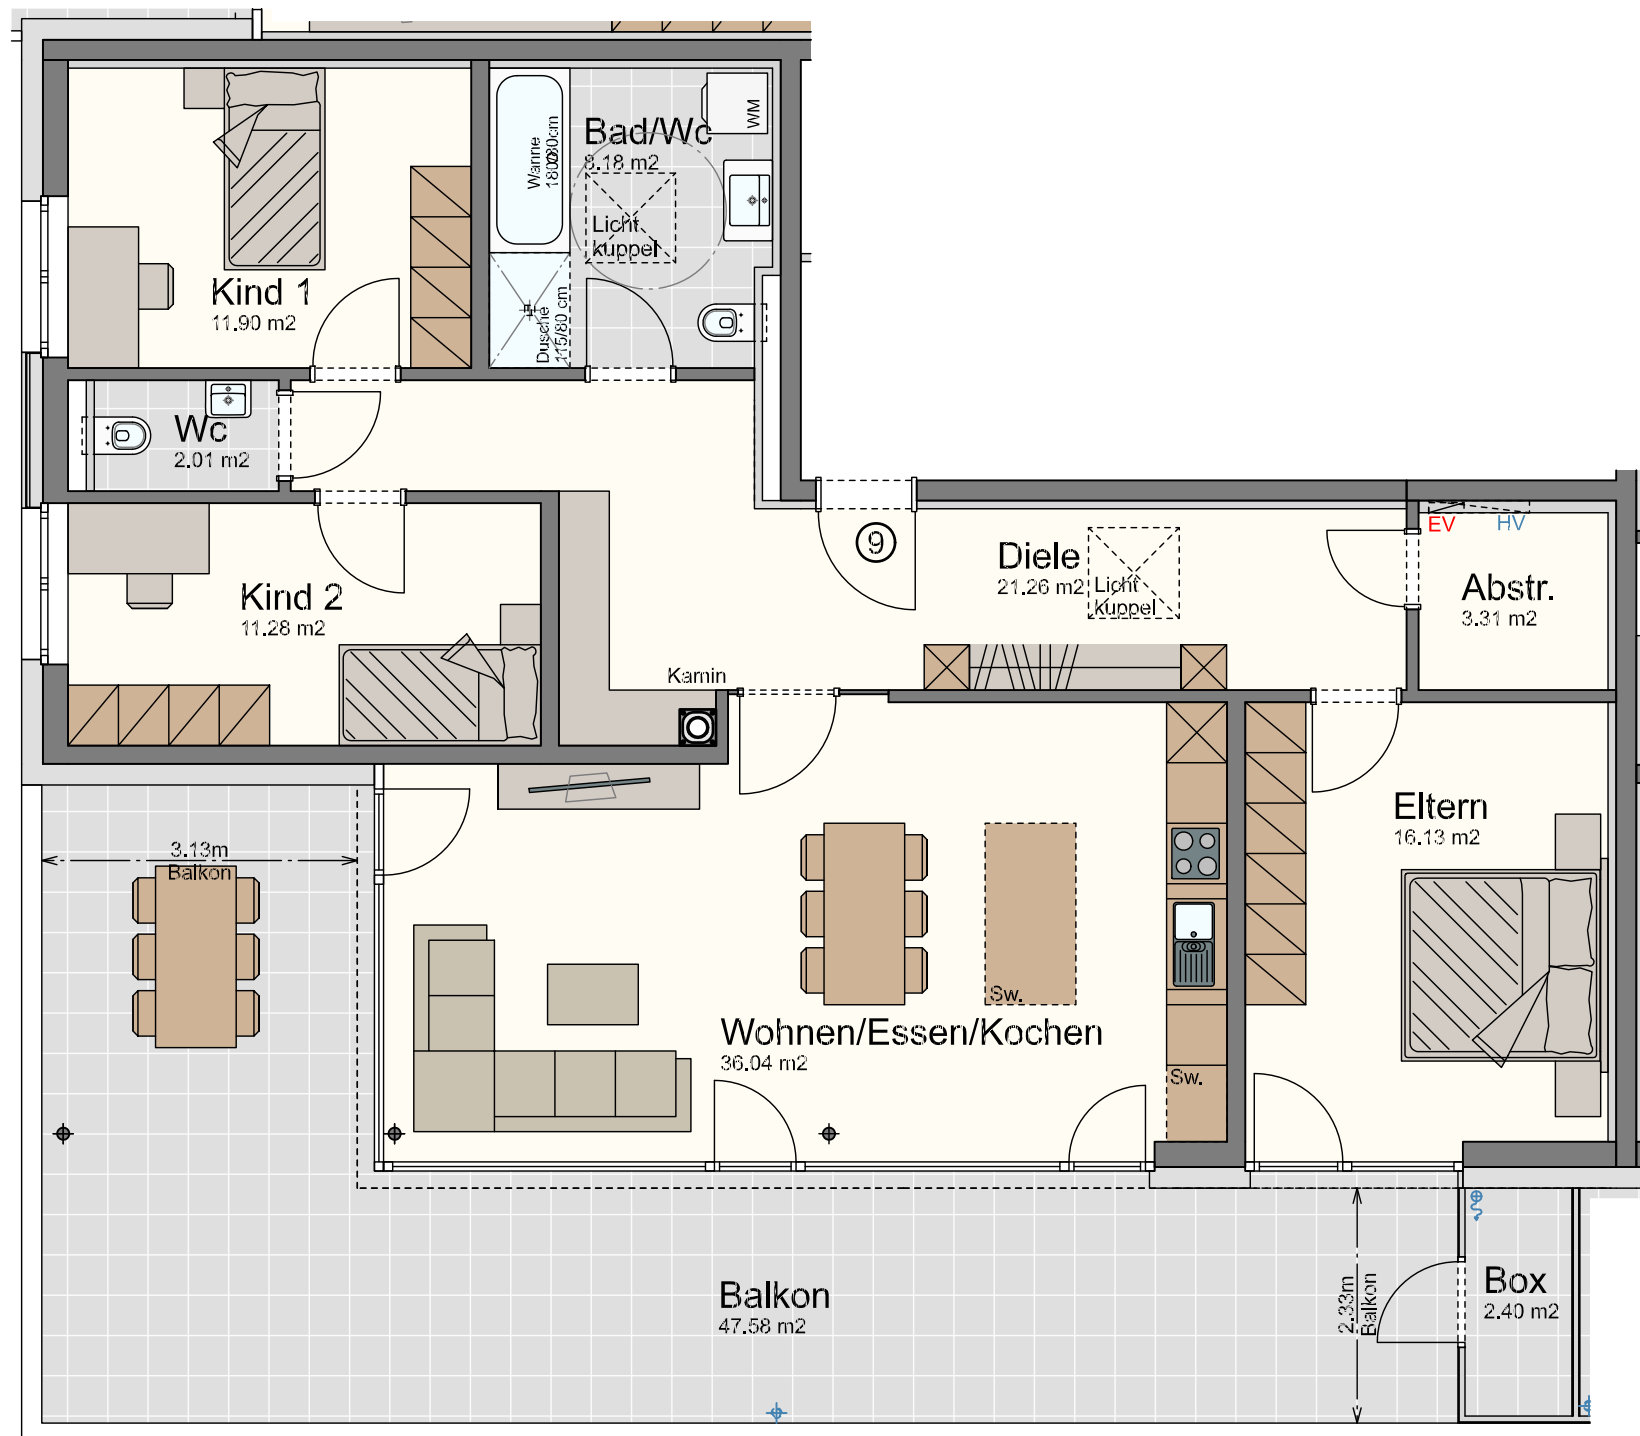

- Legende:**
- Sw. = Sonderwunsch
 - HV = Heizverteiler
 - EV = Elektroverteiler
 - WM = Waschmaschine
 - ~ = Außenwasserhahn
 - ⊙ = Höhenkoten
 - ⊙ = Stahlsäule statisch notwendig!



Maßstab 1:75 (1cm = 75cm)

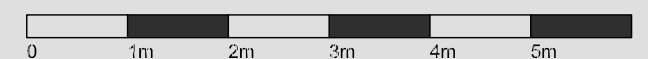

Datum 06. Jänner 2026