


Flurweg, Lauterach
Geschossplan I Obergeschoss

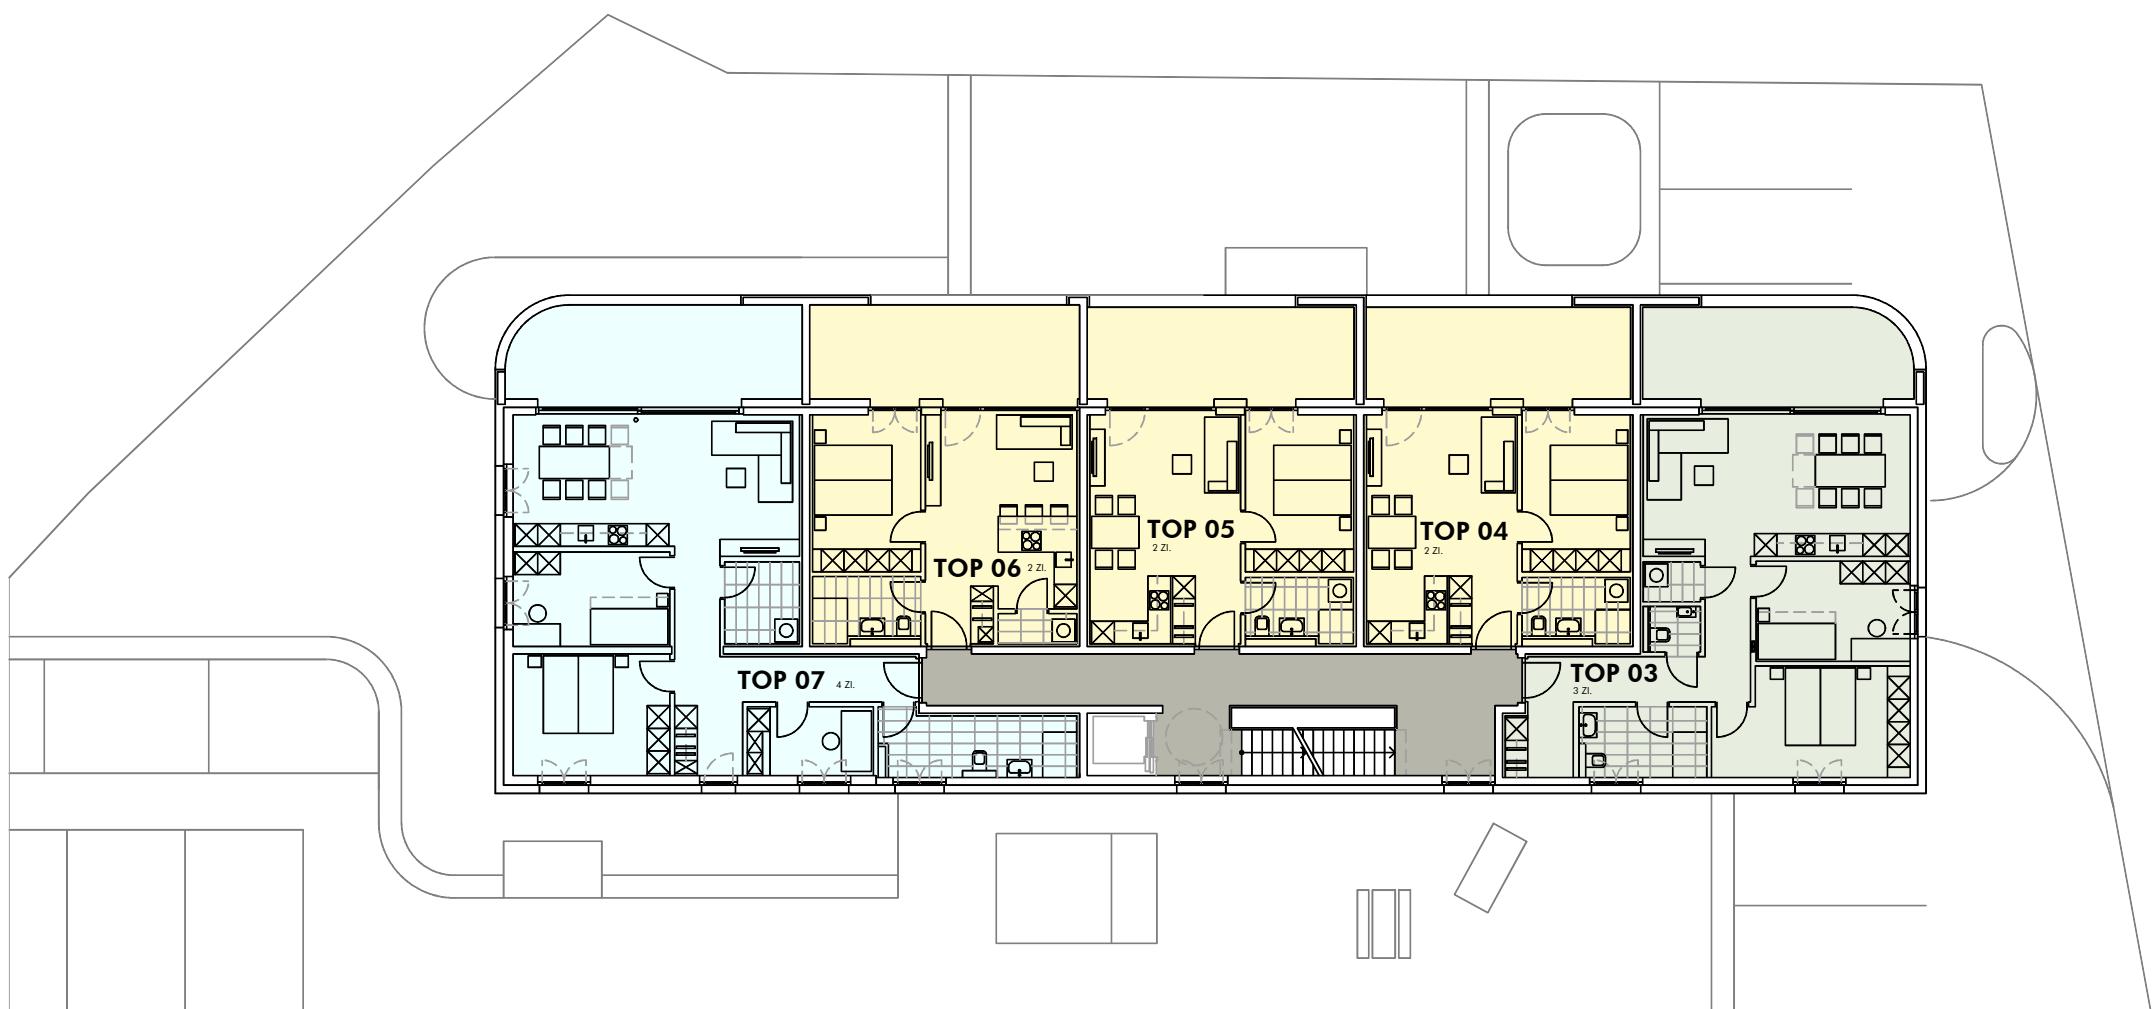

INFORMATIONEN	
Erschliessung	2 Zimmerwohnung
M 1: 200	
3 Zimmerwohnung	
4 Zimmerwohnung	
LAGEPLAN	
<p>Erdgeschoss</p>	
BEMERKUNGEN	
30.05.2025	
Alle Maße sind Rohbaumaße und ca. Angaben und können zur Natur differieren.	
Ausschließlich die in der Bau- und Ausstattungsbeschreibung aufgeführte Einrichtung ist in der Grundausstattung enthalten.	
Sonstige im Verkaufsplan, Rendering oder Werbung gezeigten Gegenstände dienen der Illustration.	