


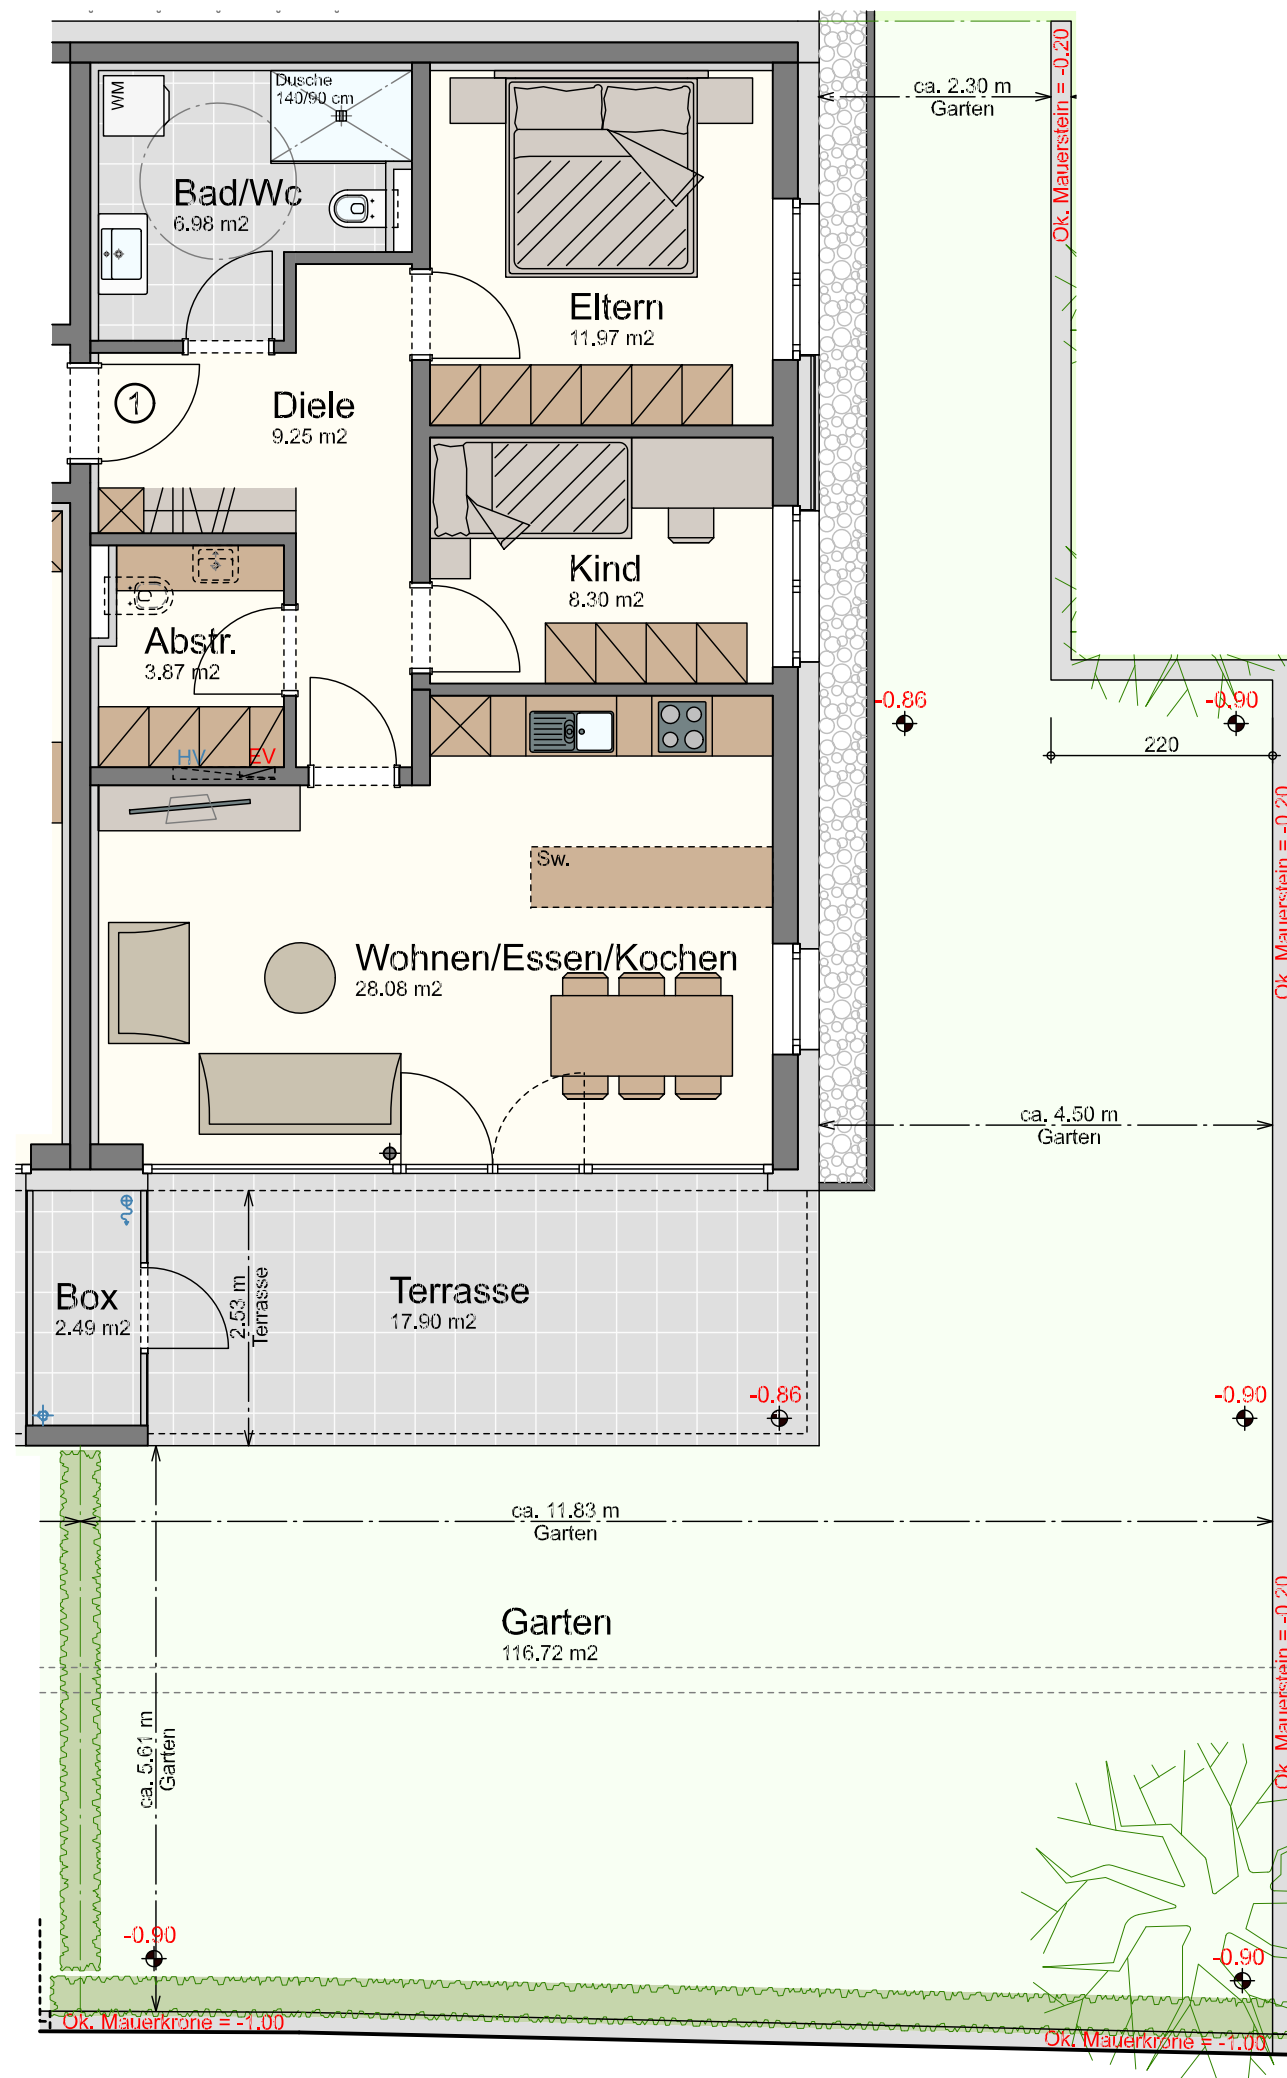


- Legende:**
- Sw. = Sonderwunsch
 - HV = Heizverteiler
 - EV = Elektroverteiler
 - WM = Waschmaschine
 - ~ = Außenwasserhahn
 - ⬢ = Höhenkoten
 - ⬢ = Stahlsäule statisch notwendig!

Kreuzgasse Sulz


Haus B Wohnung W-01

3-Zimmer-Wohnung
im Erdgeschoss mit 68.45 m²

Diele	9.25 m²
Bad/Wc	6.98 m²
Eltern	11.97 m²
Kind	8.30 m²
Abstellraum	3.87 m²
Wohnen/Essen/Kochen	28.08 m²
Gesamt	68.45 m²
Terrasse	17.90 m²
Box	2.49 m²
Kellerabteil	7.89 m²
Garten	116.72 m²

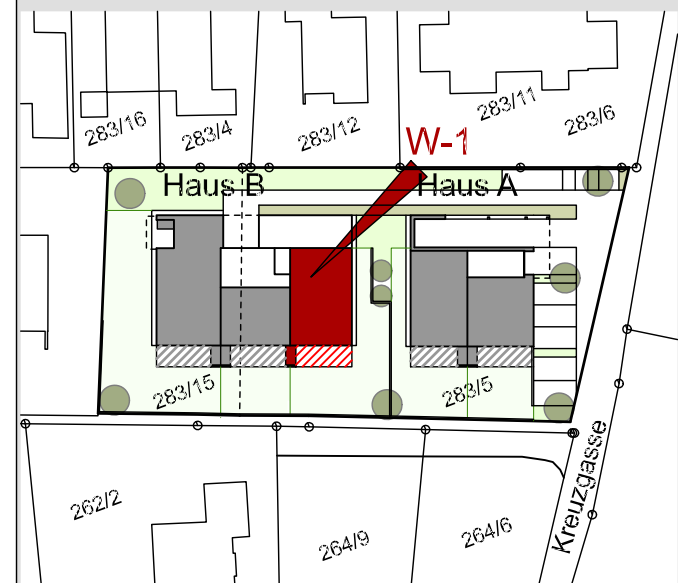

Maßstab 1:75 (1cm = 75cm)

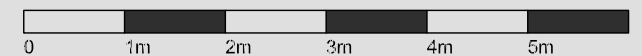

Datum 25. November 2025