

Eingang,
Eltern
Bad/WC
Wohnen
ASR


WNF Tc

Terrasse
Kellerabt
Privatgar
vorgeseh

Änderung

Bauherr:
Errichter
Englährit
Kaiserstr
6800 Fe

Planinhalt:
TOP 11
Haus 2

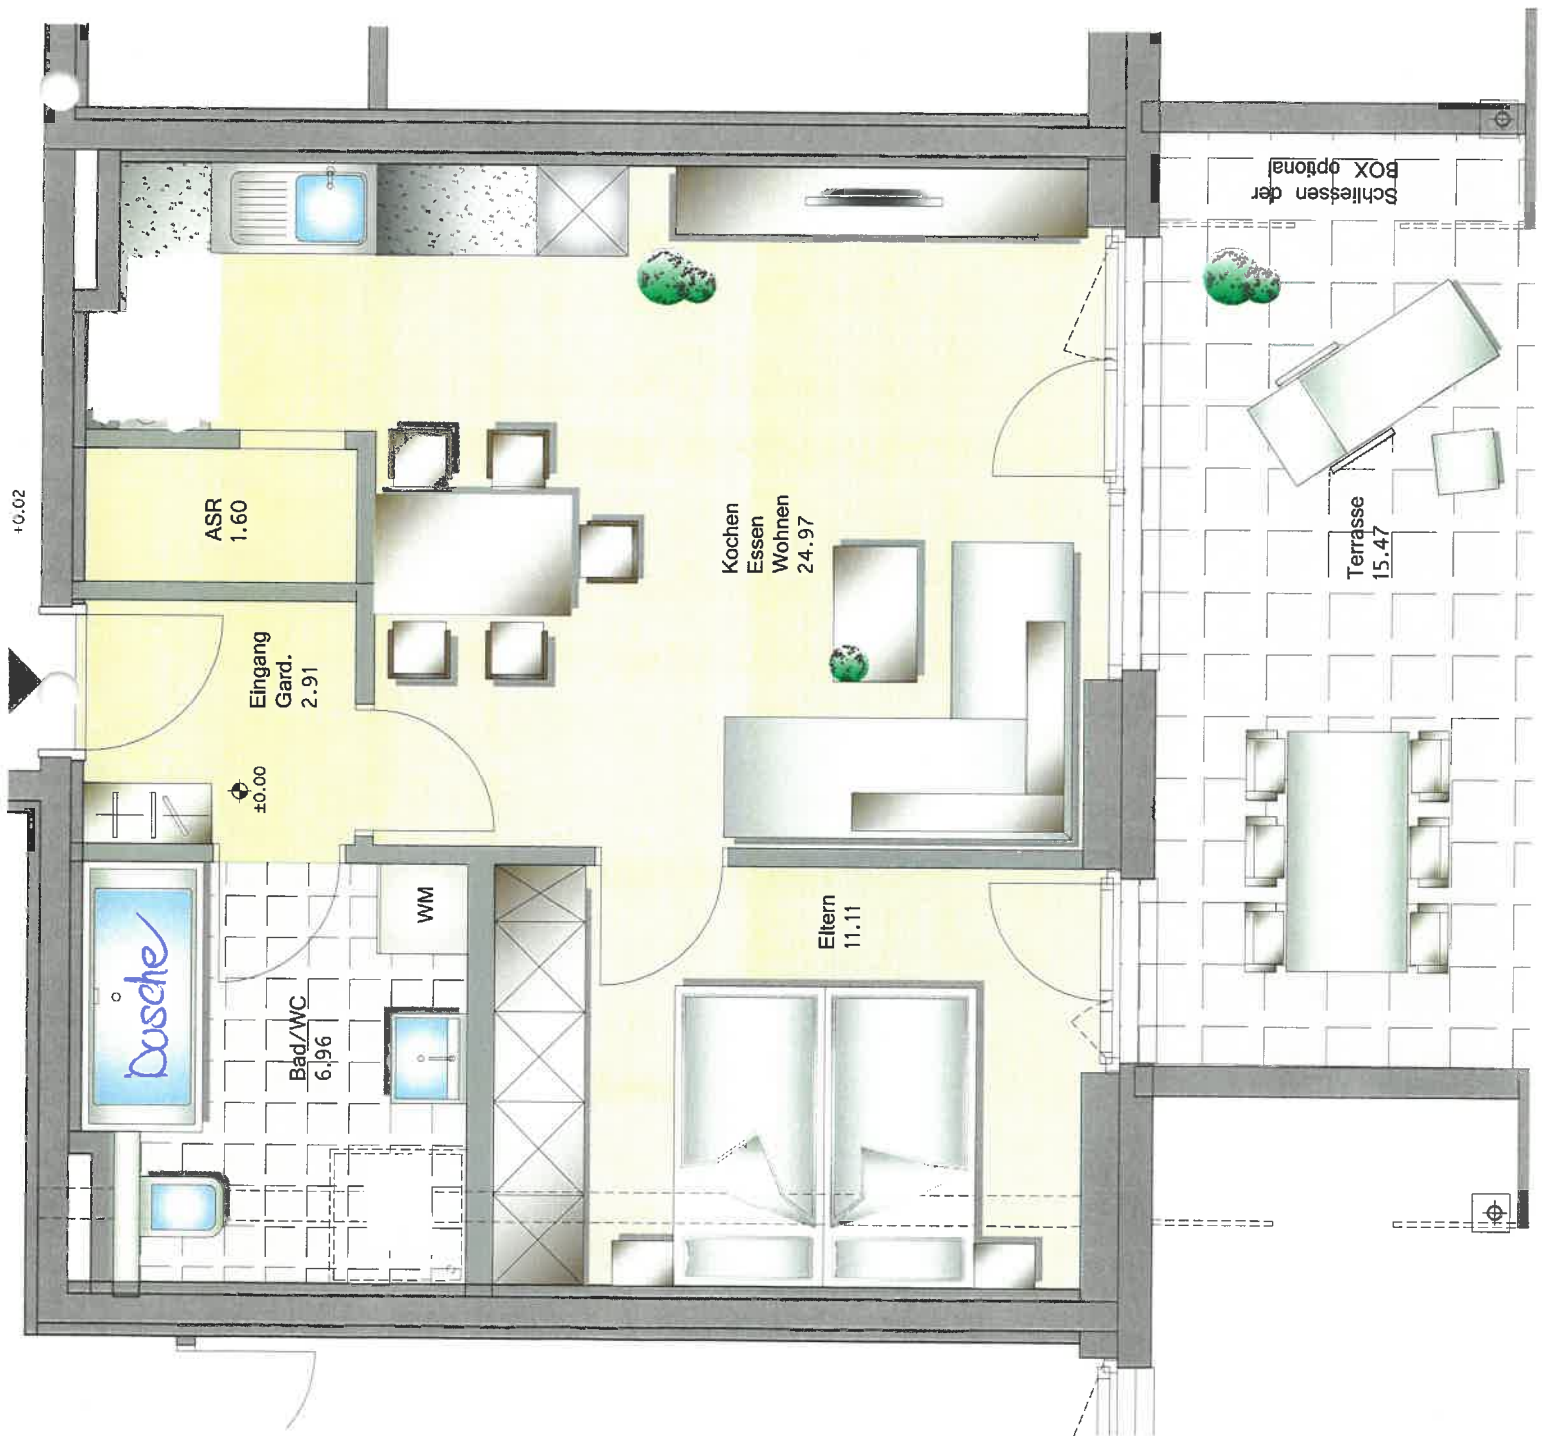

+0.02