


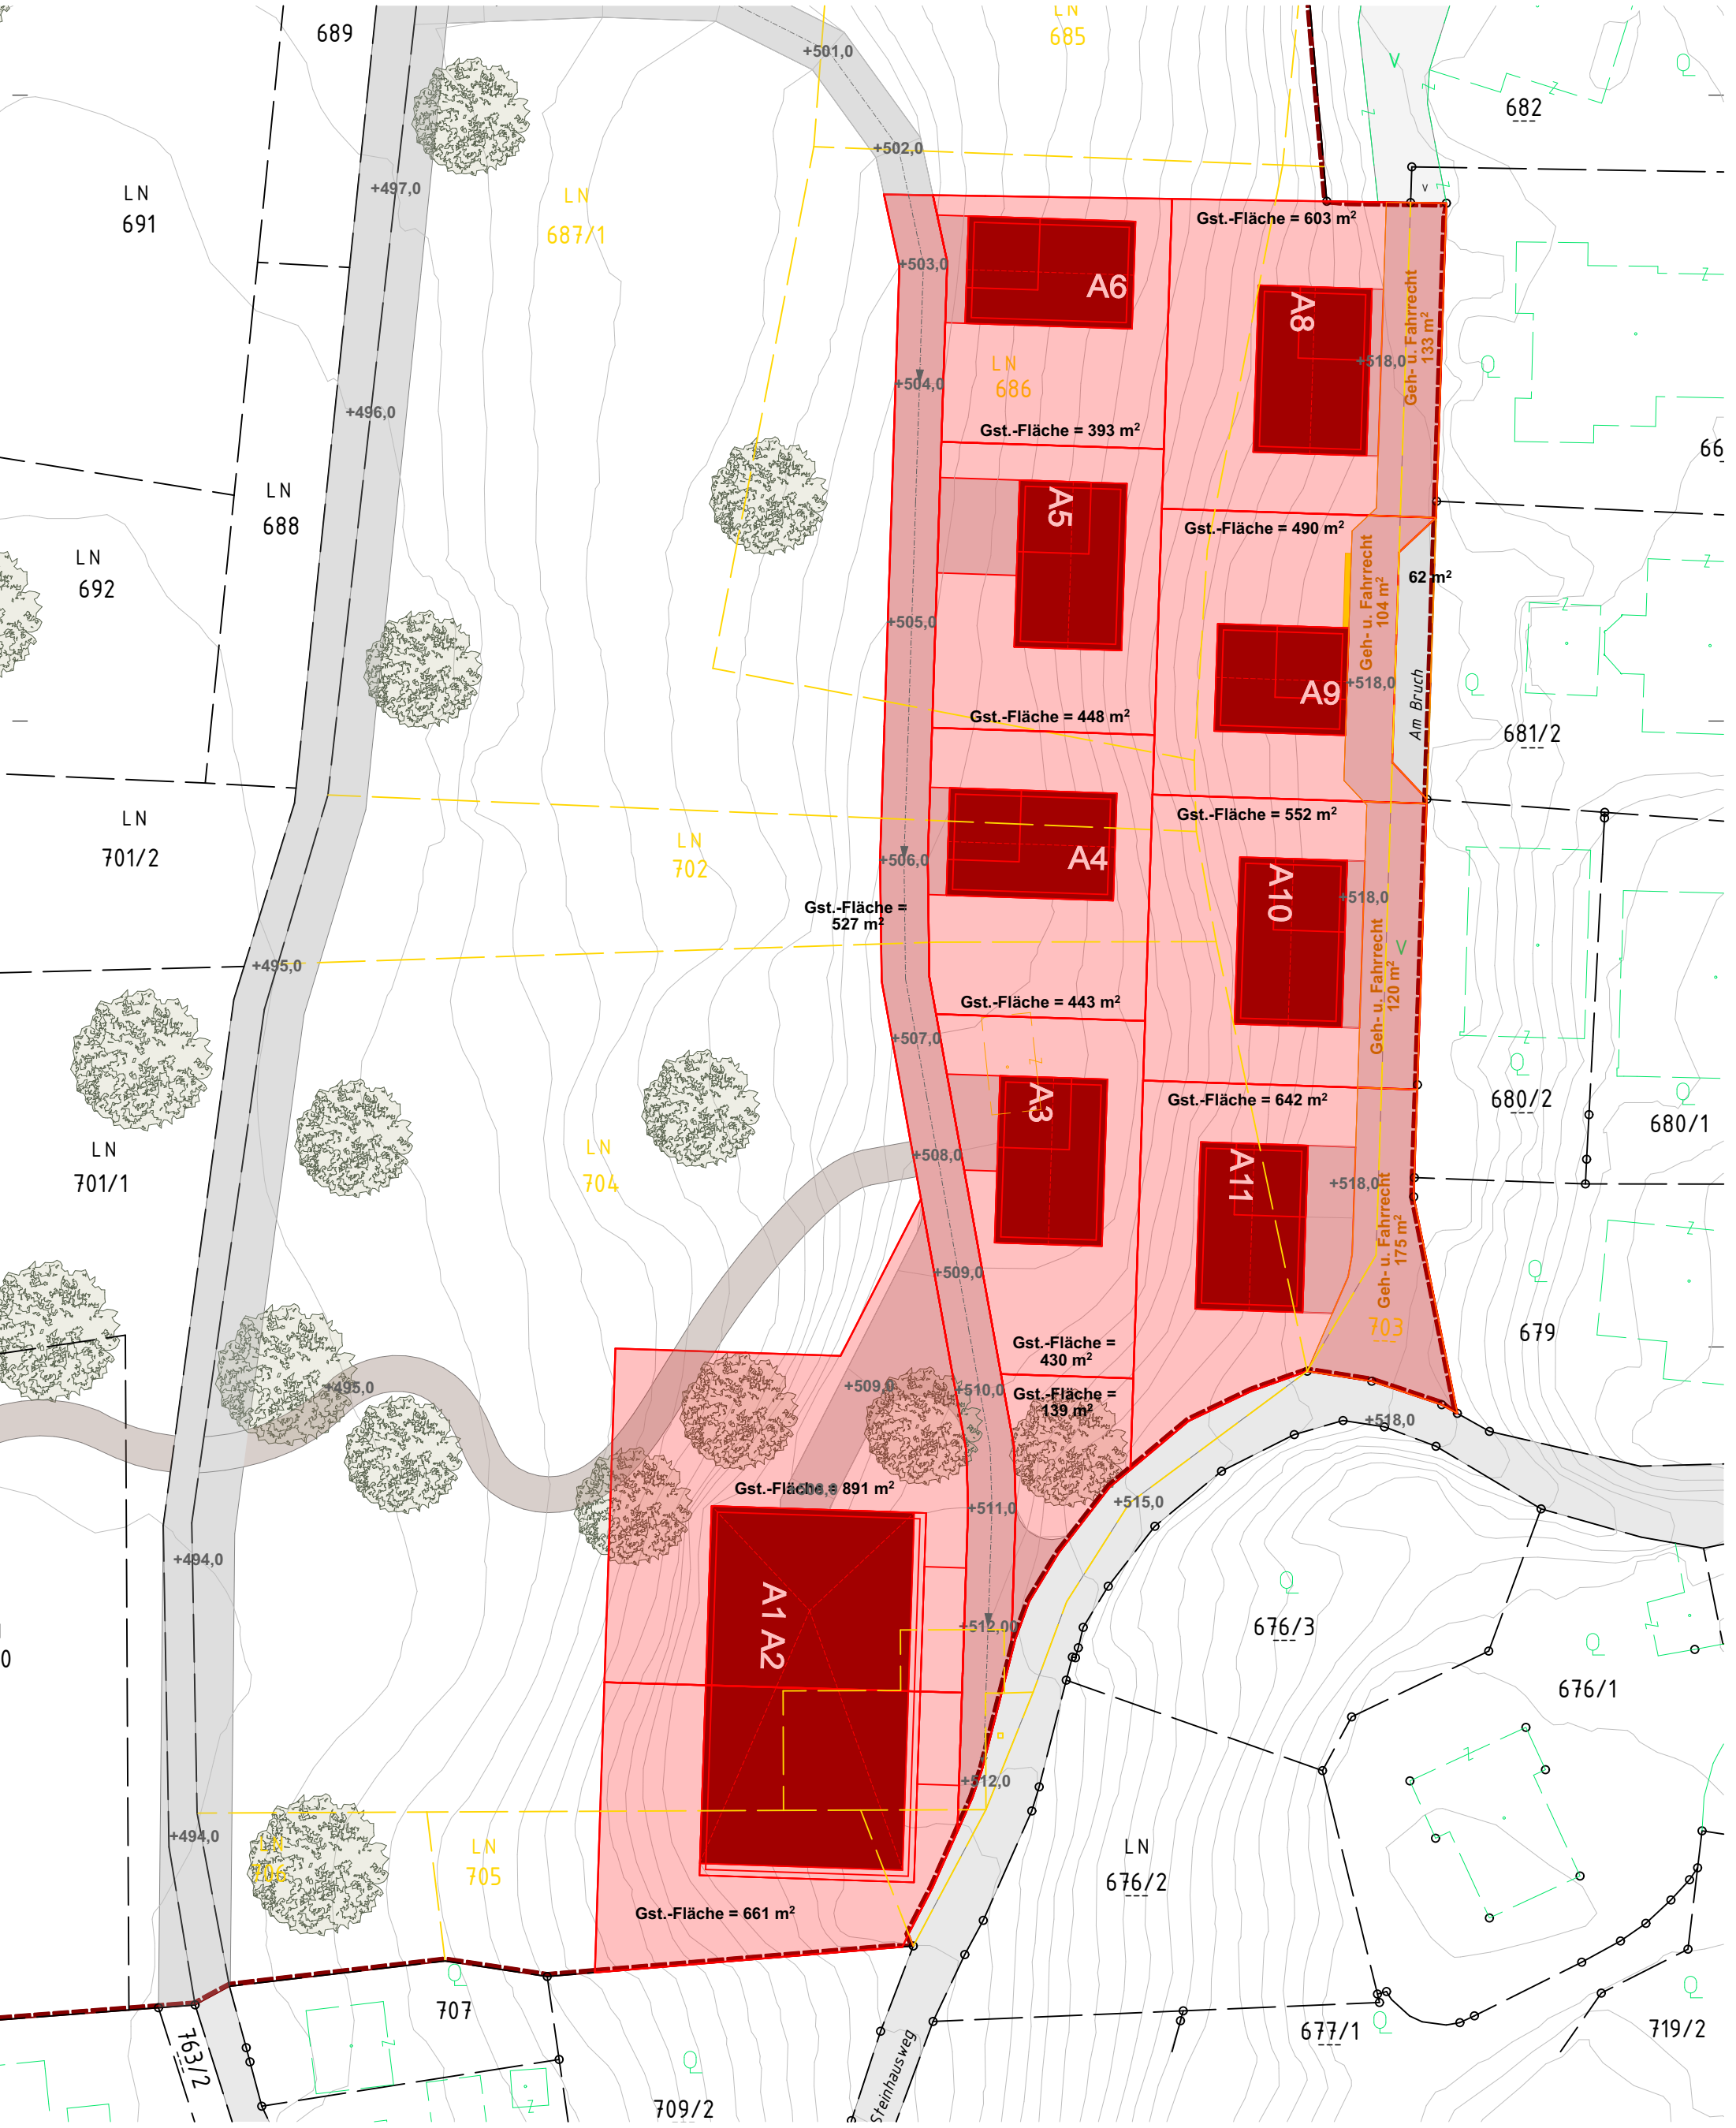

**QEP Schleierfeld
Am Bruch - Weiler**

Teilungskonzept

PROJEKTNUMMER	250201
PLANNUMMER	A_G11 001.03
PLANINHALT	LP Grundstücke
GRUNDLAGE	Geometrierplan
Markowski Vermessung ZT GmbH	Stand 24.11.2025
Teilungskonzept - Hajek Riedmann	Schleierfeld Bauteil 1
Stand	26.09.2025

DATUM	22.01.2026
GEZEICHNET / GEPRÜFT	kopa
MASSSTAB	1:500



VORABZUG

Häfele Immobilien GmbH
Werner Häfele
Gardis 12a
A6837 Weiler

ritsch architekten gmbh
Wildgasse 11
A-6850 Dornbirn
+43 (0)5572/22482-0
www.ritsch-architekten.com
office@ritsch-architekten.com