


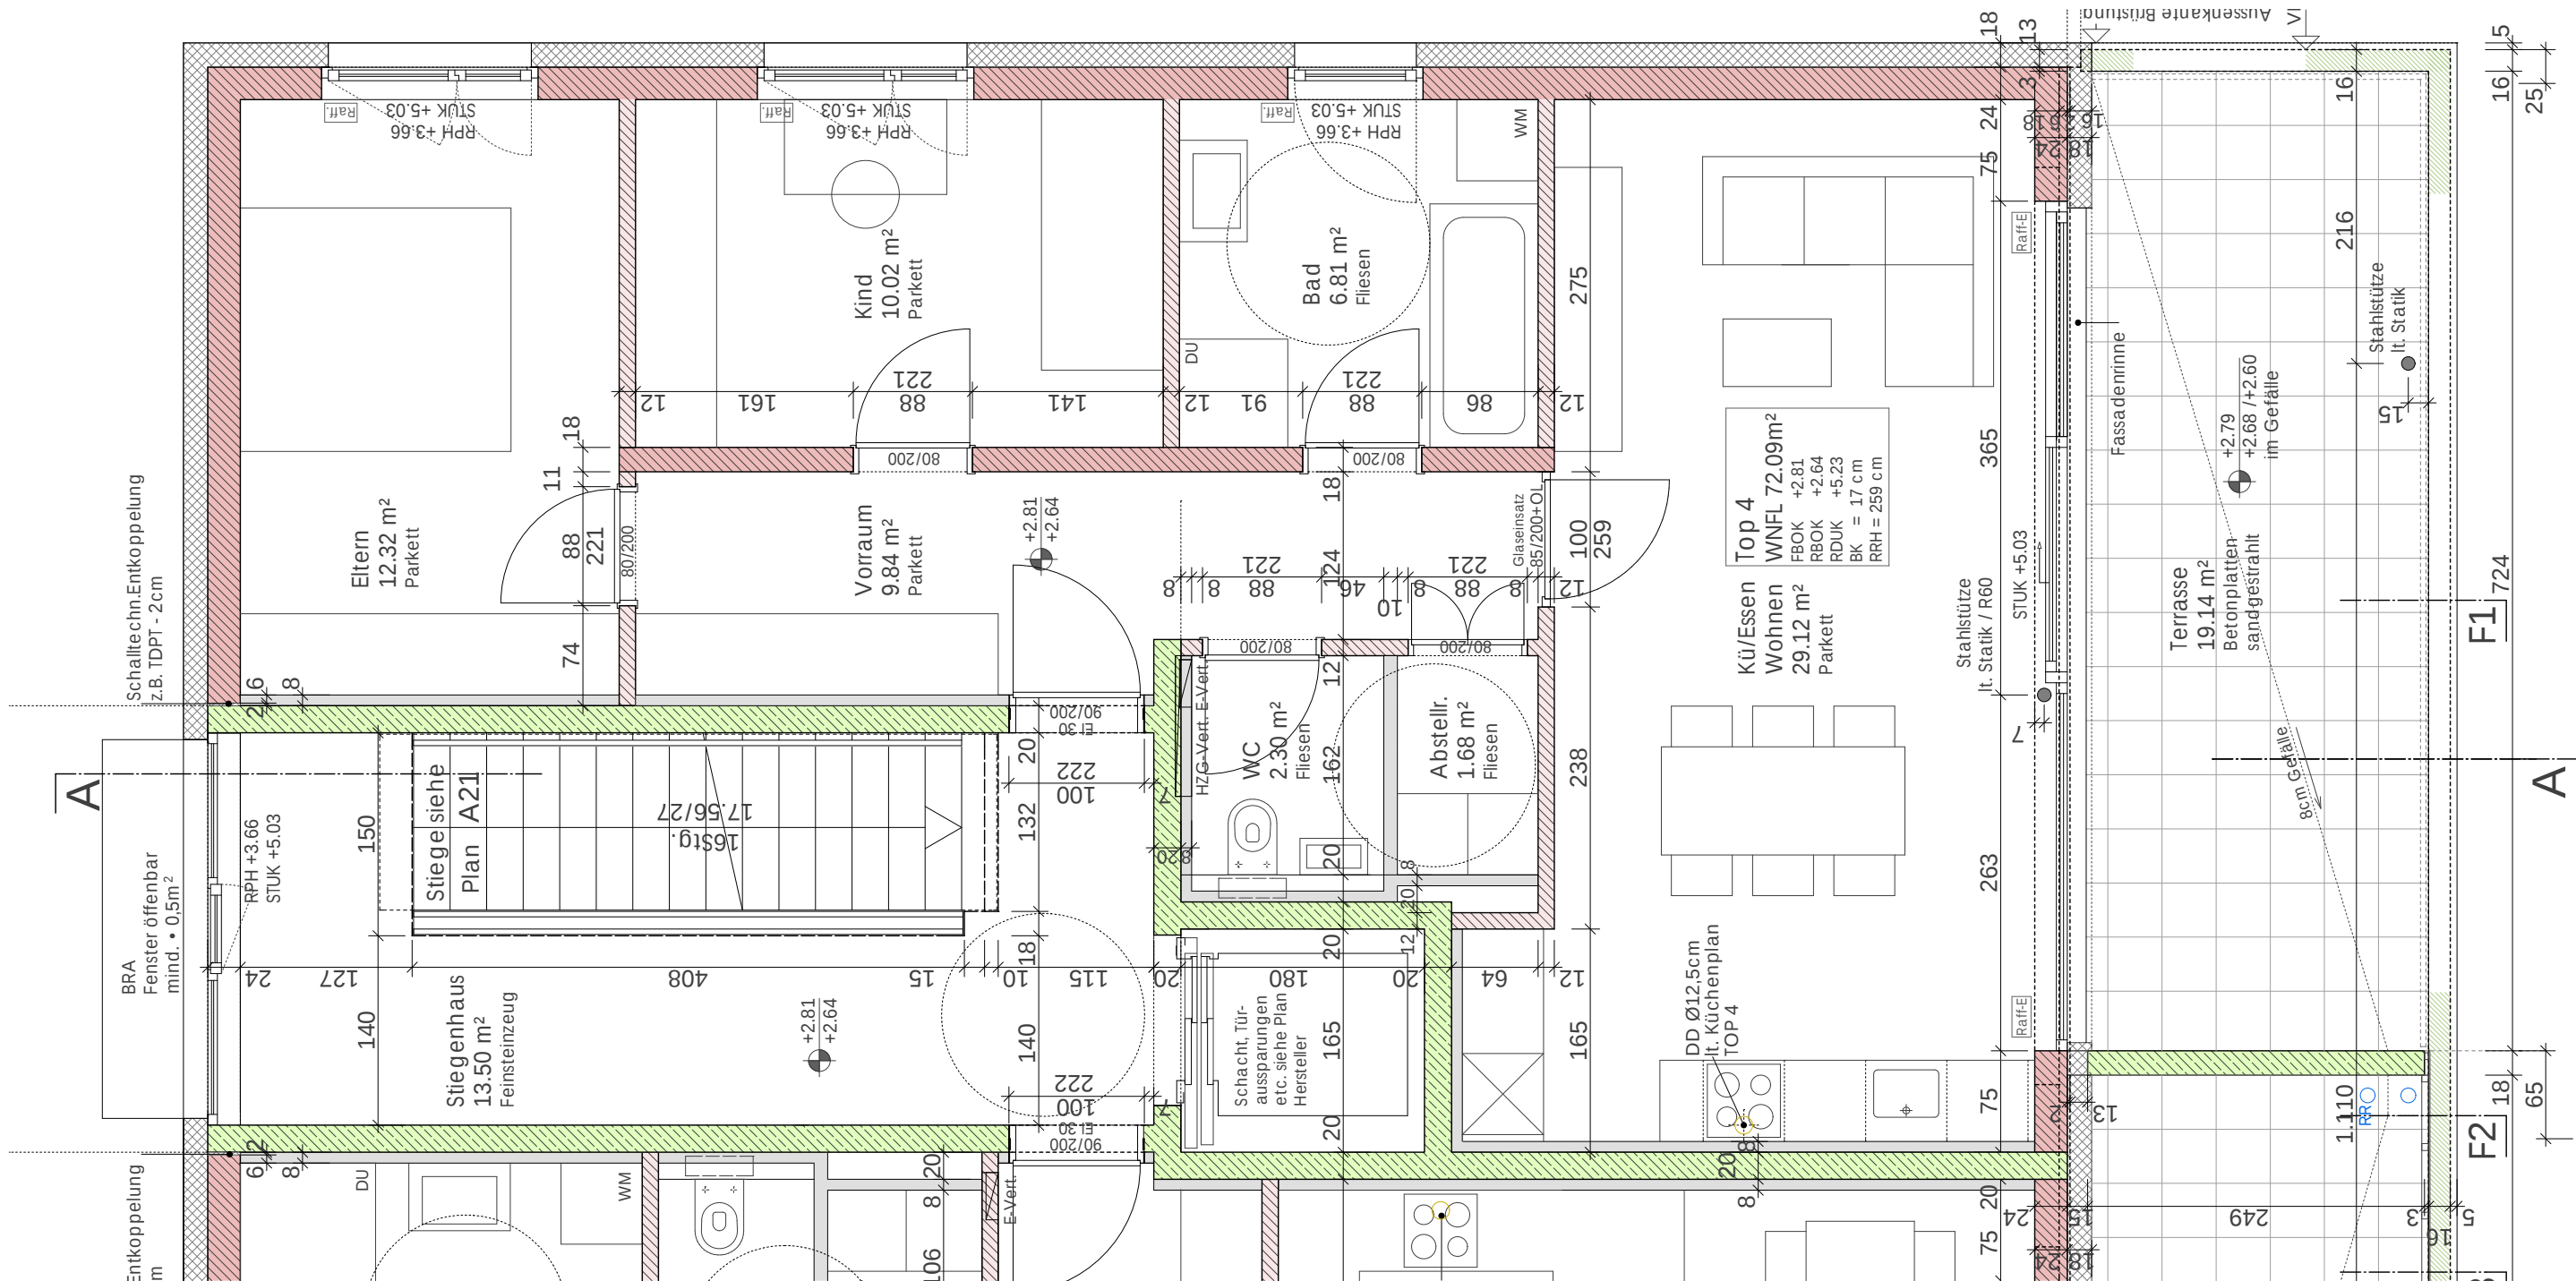

ÄNDERUNGEN: Technisch notwendige od. behördlich angeordnete Änderungen u. Verbesserungen können von der Firma Haberl Bau auch ohne Zustimmung des Bauherrn vorgenommen werden. Die Verwendung anderer Materialien, die mindestens gleichwertig sind ist zulässig. Technische Änderungen, Verbesserungen u. Irrtümer sind vorbehalten. MASSE / RICHTLINIEN: Alle Maße u. Angaben über enthaltene Baustoffe u. Bauteile entsprechen den derzeit gültigen Richtwerten u. Richtlinien. Die in den Plänen angegebenen Längen- u. Flächenmaße sind unverbindlich u. können sich bei konstruktiver Durchbildung geringfügig verändern. Maße für Inneneinrichtungen sind ausschließlich am Bau zu nehmen. Bäder mit eingezeichnetem Wendekreis (Dm = 150cm) entsprechen den Förderrichtlinien für behindertengerechtes Bauen. Bei Veränderung solcher Bäder ist ein evtl. Förderanspruch neu zu prüfen!	
Planinhalt Top4 OG	Kunde ist mit dem Plan einverstanden:
Projektleiter Stefan Pöll TEL 05577 / 86469 FAX - 40 s.poell@haberlbau.at	Bauherr HABERL BAUGESELLSCHAFT mbH HOHENEMSERSTR. 17 6890 LUSTENAU TEL 05577 / 86469 FAX - 40
Bauvorhaben Wohnanlage Brandopferplatz 6800 Feldkirch	Planung nachbaur.wörter architekten 6858 Schwarzach Tel. 05572 / 57194
Datum: 2012-07-16	M.1:50