


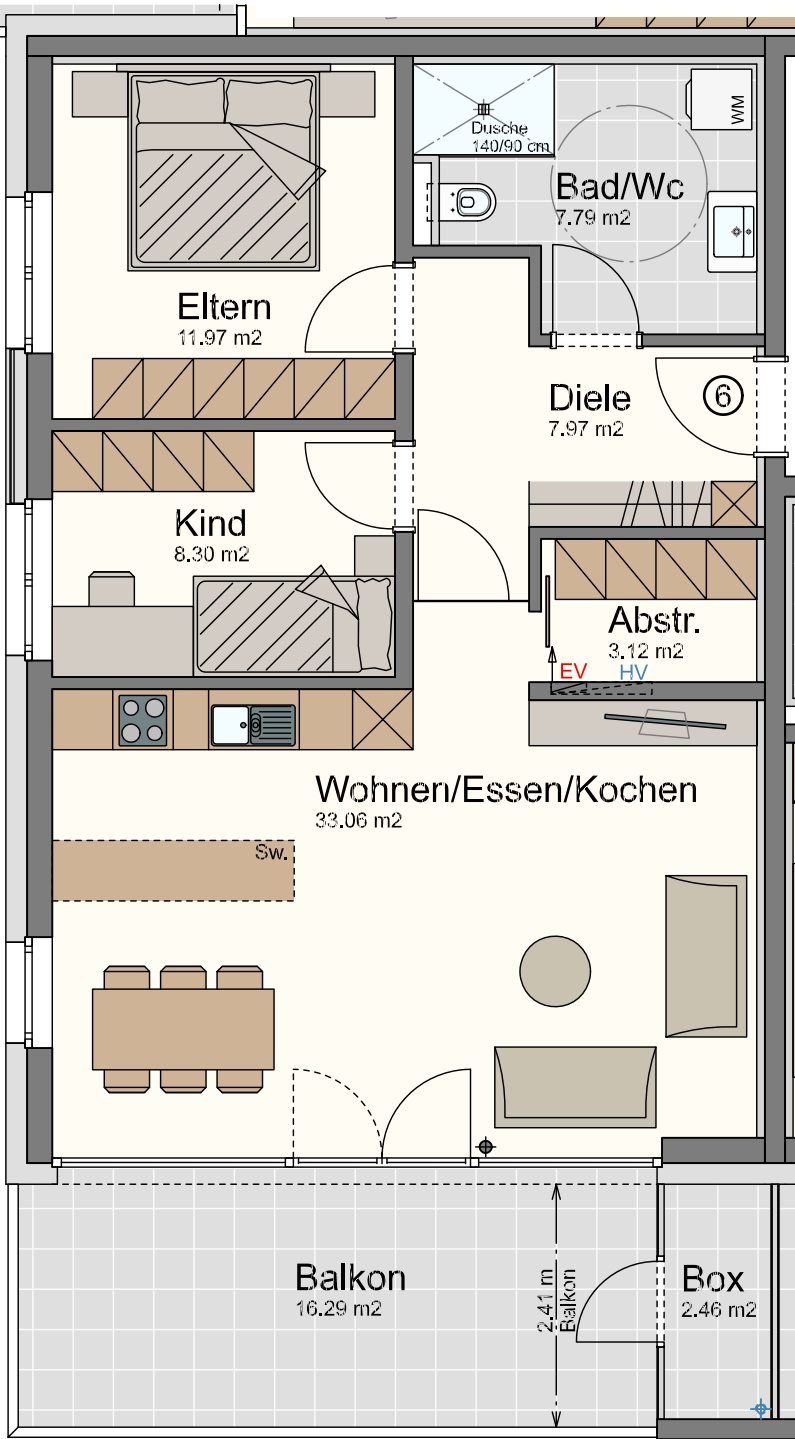


- Legende:**
- Sw. = Sonderwunsch
 - HV = Heizverteiler
 - EV = Elektroverteiler
 - WM = Waschmaschine
 - ~ = Außenwasserhahn
 - ⊙ = Höhenkoten
 - ⊙ = Stahlsäule statisch notwendig!

Kreuzgasse Sulz


Haus B
Wohnung W-06

3-Zimmer-Wohnung
im Obergeschoss mit 72.21 m²

Diele	7.97 m²
Bad/Wc	7.79 m²
Eltern	11.97 m²
Kind	8.30 m²
Abstellraum	3.12 m²
Wohnen/Essen/Kochen	33.06 m²
Gesamt	72.21 m²
Balkon	16.29 m²
Box	2.46 m²
Kellerabteil	7.22 m²

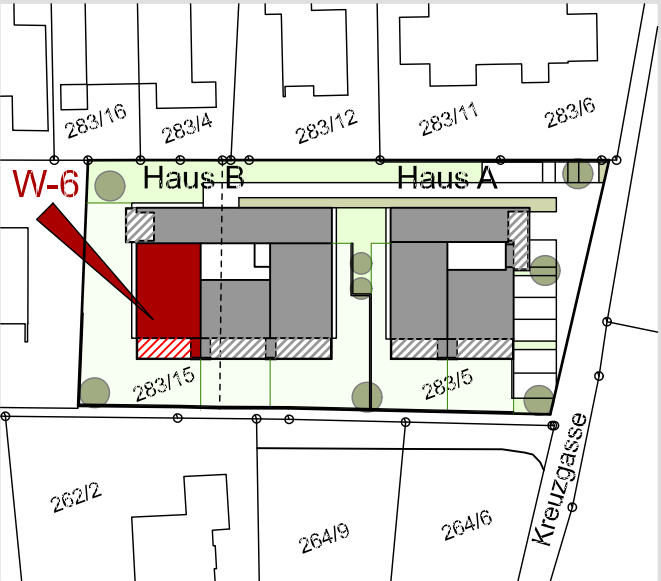

Maßstab 1:75 (1cm = 75cm)

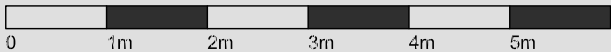

Datum 25. November 2025