


plotfile: 27.05.2009 10:19 gezeichnet: pw

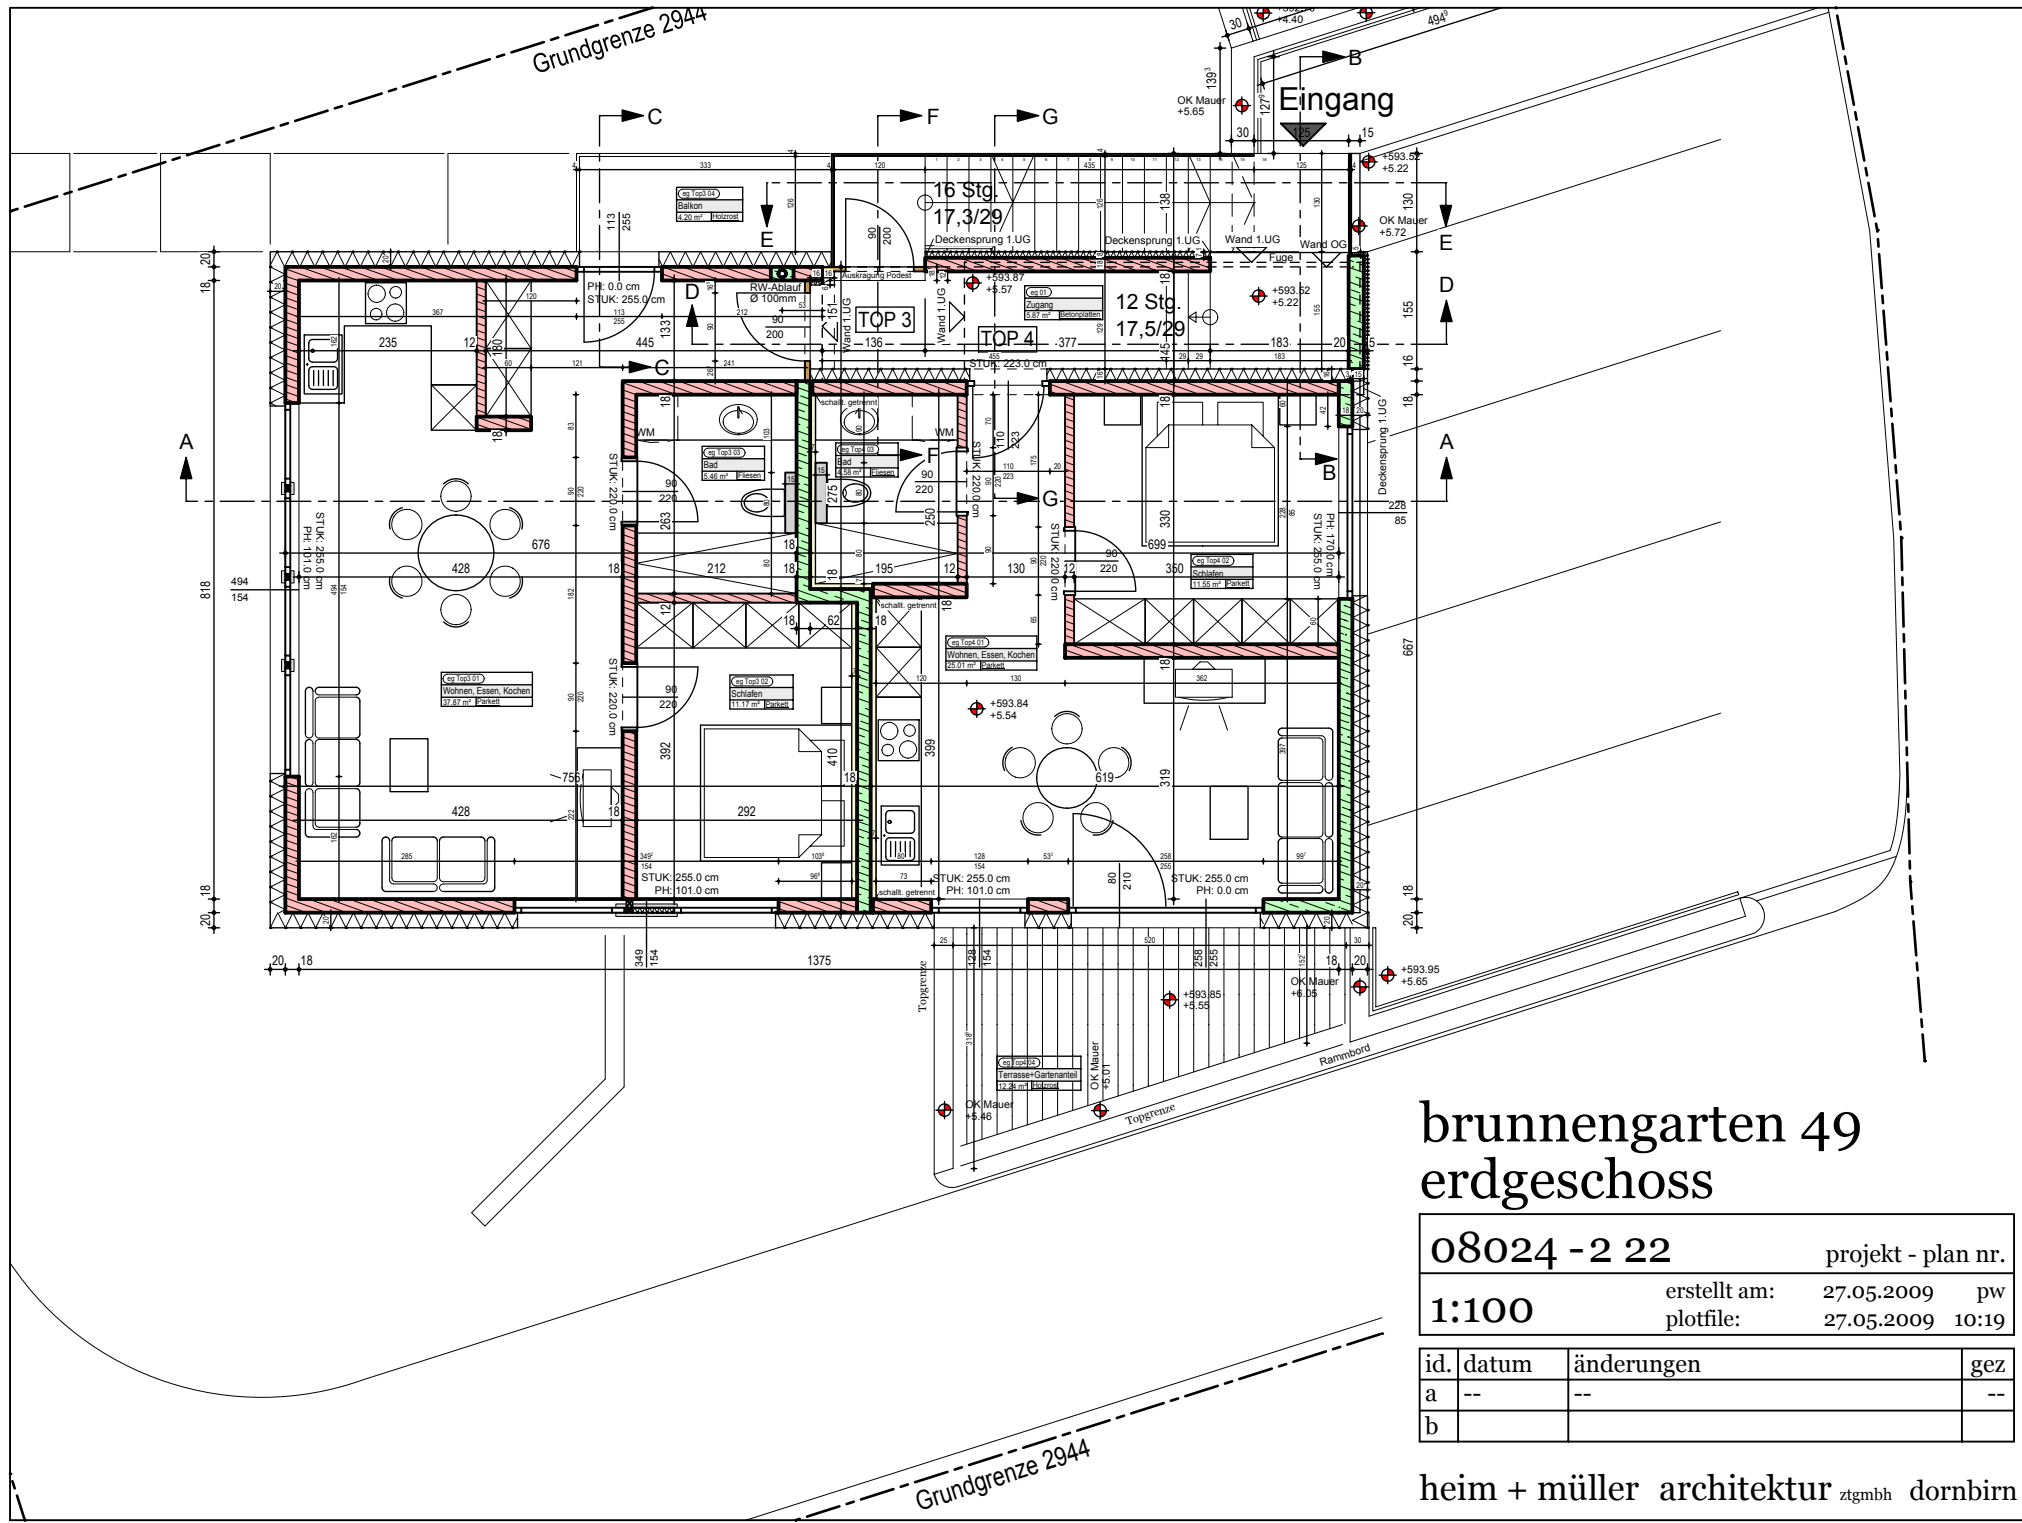

brunnengarten 49 erdgeschoss

08024 - 2 22	projekt - plan nr.
1:100	erstellt am: 27.05.2009 pw
	plotfile: 27.05.2009 10:19

id.	datum	änderungen	gez
a	--	--	--
b			