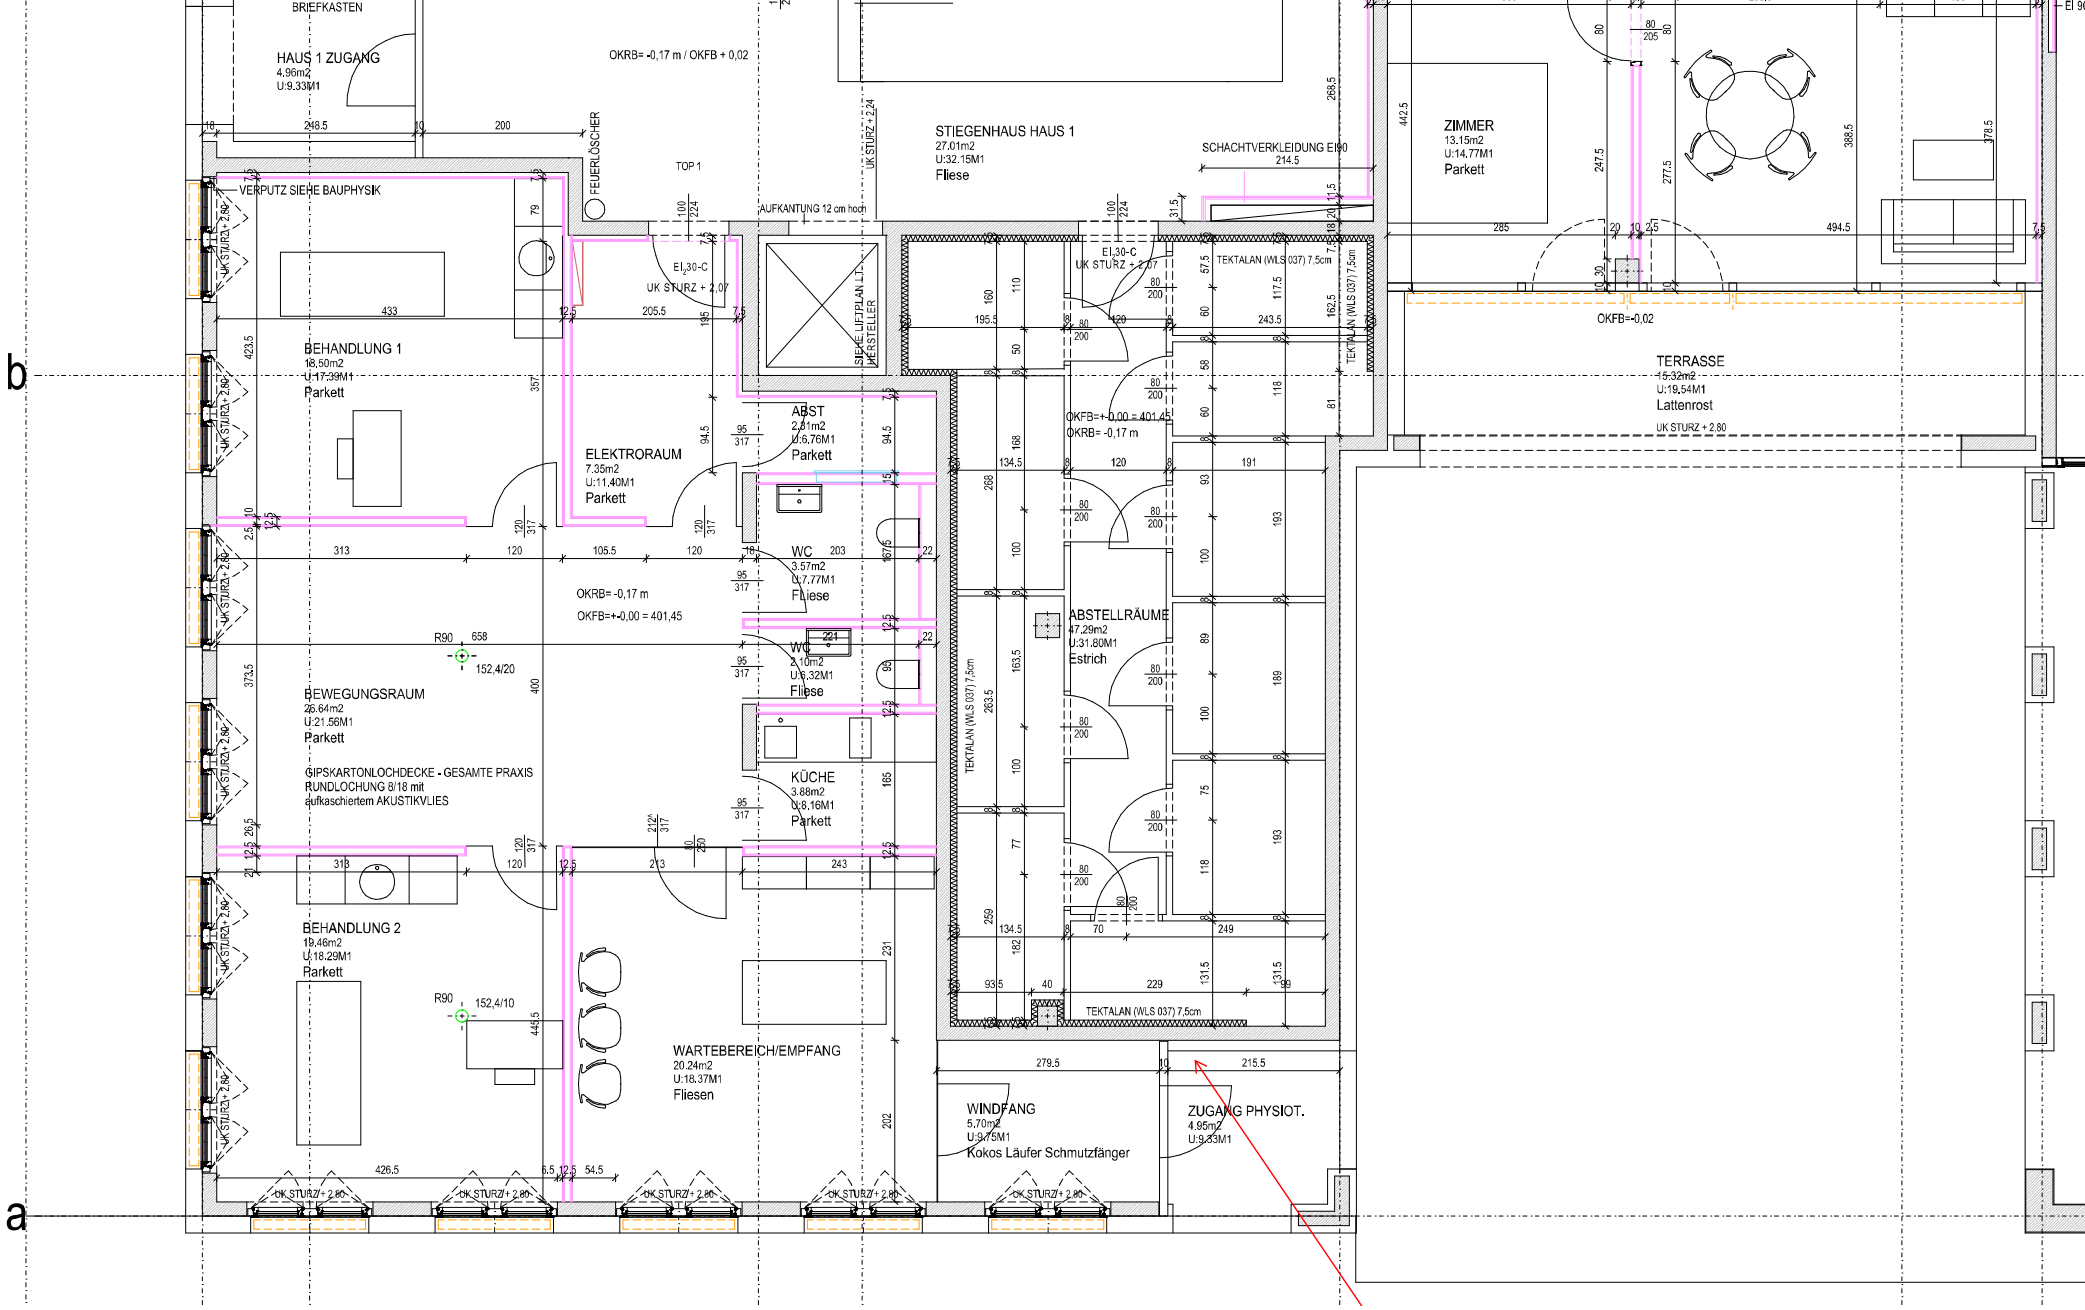
BRIEFKASTEN
HAUS 1 ZUGANG
4.96m2
U:9.33M1
OKRB= -0,17 m / OKFB + 0,02
FEUERLÖSCHER
TOP 1
STIEGENHAUS HAUS 1
27.01m2
U:32.15M1
Fliese
UK STURZ + 2,24
SCHACHTVERKLEIDUNG EI90
ZIMMER
13.15m2
U:14,77M1
Parkett
VERPUTZ SIEHE BAUPHYSIK
AUFKANTUNG 12 cm hoch
EI30-C
UK STURZ + 2,07
SIEHE LIEFPLAN LIFTHERSTELLER
TEKTALAN (WLS 037) 7,5cm
OKFB=-0,02
TERRASSE
15.32m2
U:19,54M1
Lattenrost
UK STURZ + 2,80
BEHANDLUNG 1
18,50m2
U:17,39M1
Parkett
ABST
2,51m2
U:6,76M1
Parkett
ELEKTRORAUM
7.35m2
U:11,40M1
Parkett
OKFB=+-0,00 = 401,45
OKRB= -0,17 m
WC
3.57m2
U:7,77M1
Fliese
ABSTELLRÄUME
47.29m2
U:31,80M1
Estrich
BEWEGUNGSRAUM
26.64m2
U:21,56M1
Parkett
GIPSKARTONLOCHDECKE - GESAMTE PRAXIS
RUNDLOCHUNG 8/18 mit
aufkaschiertem AKUSTIKVLIES
KÜCHE
3.88m2
U:8,16M1
Parkett
BEHANDLUNG 2
19,46m2
U:18,29M1
Parkett
WARTEBEREICH/EMPFANG
20.24m2
U:18,37M1
Fliesen
WINDFANG
5,70m2
U:9,75M1
Kokos Läufer Schmutzfänger
ZUGANG PHYSIOT.
4,95m2
U:9,33M1
UK STURZ + 2,80
b
a