



Grundriss EG
M 1:100

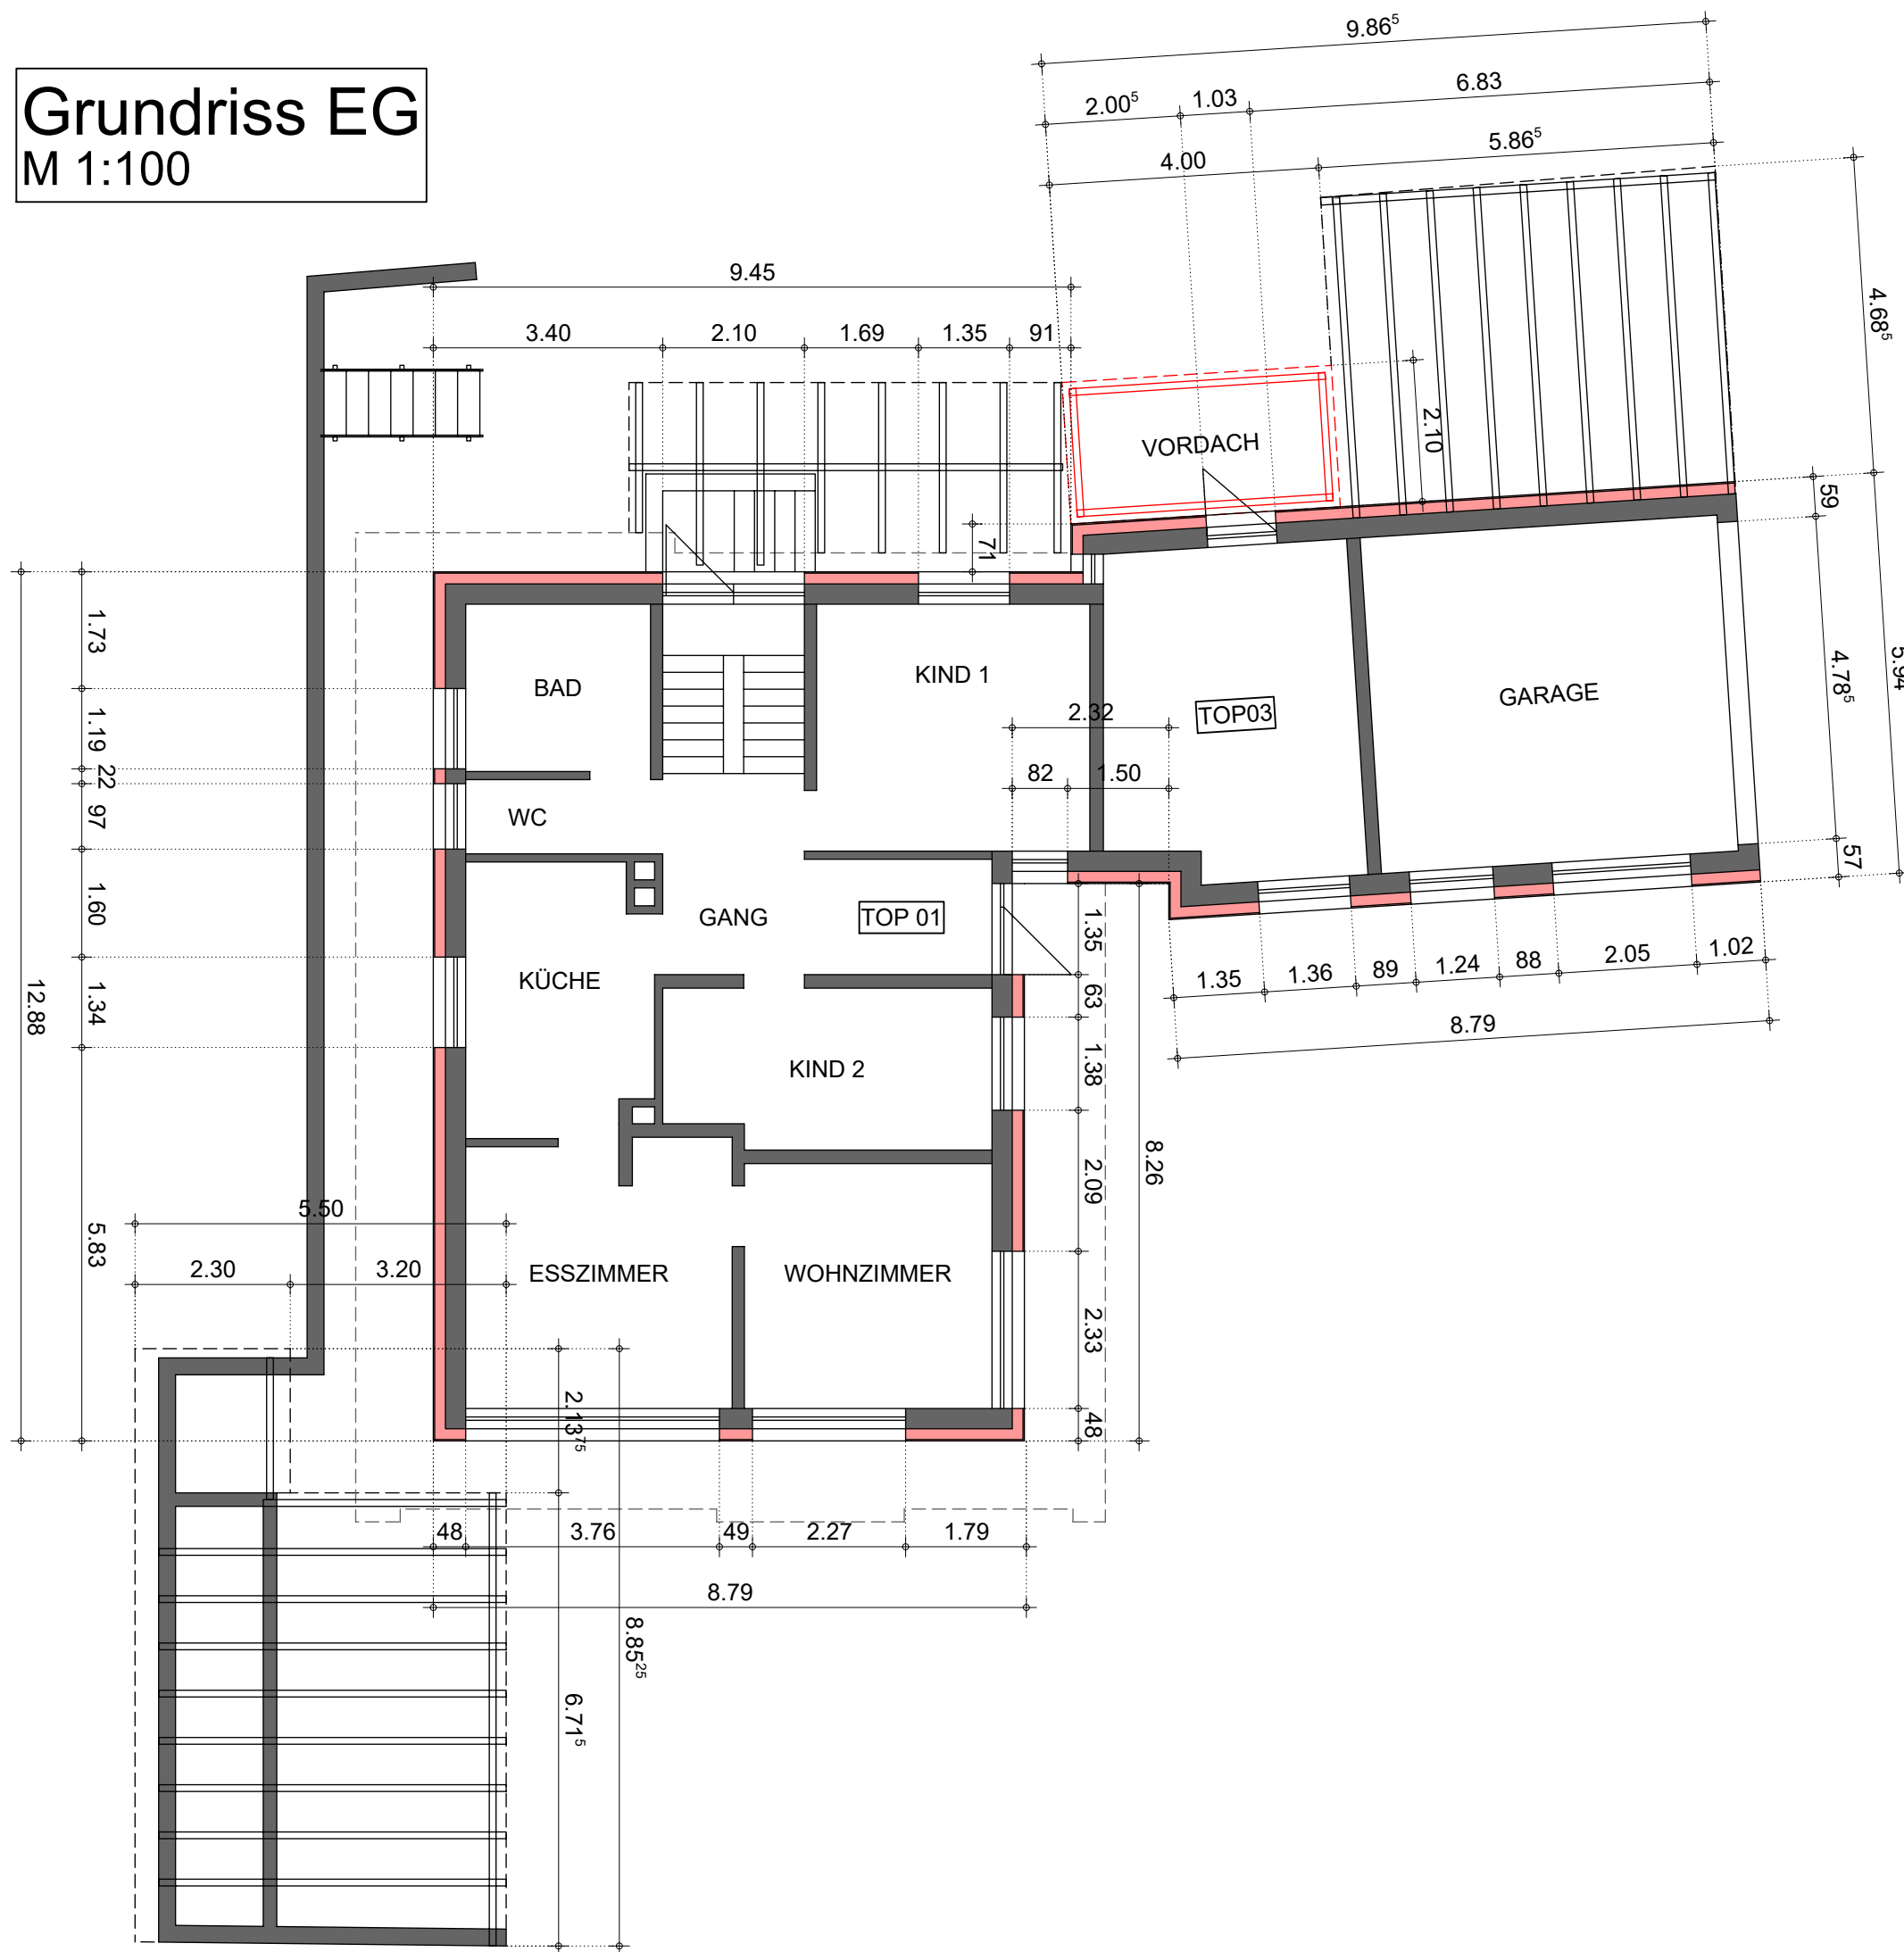


Grundriss OG
M 1:100

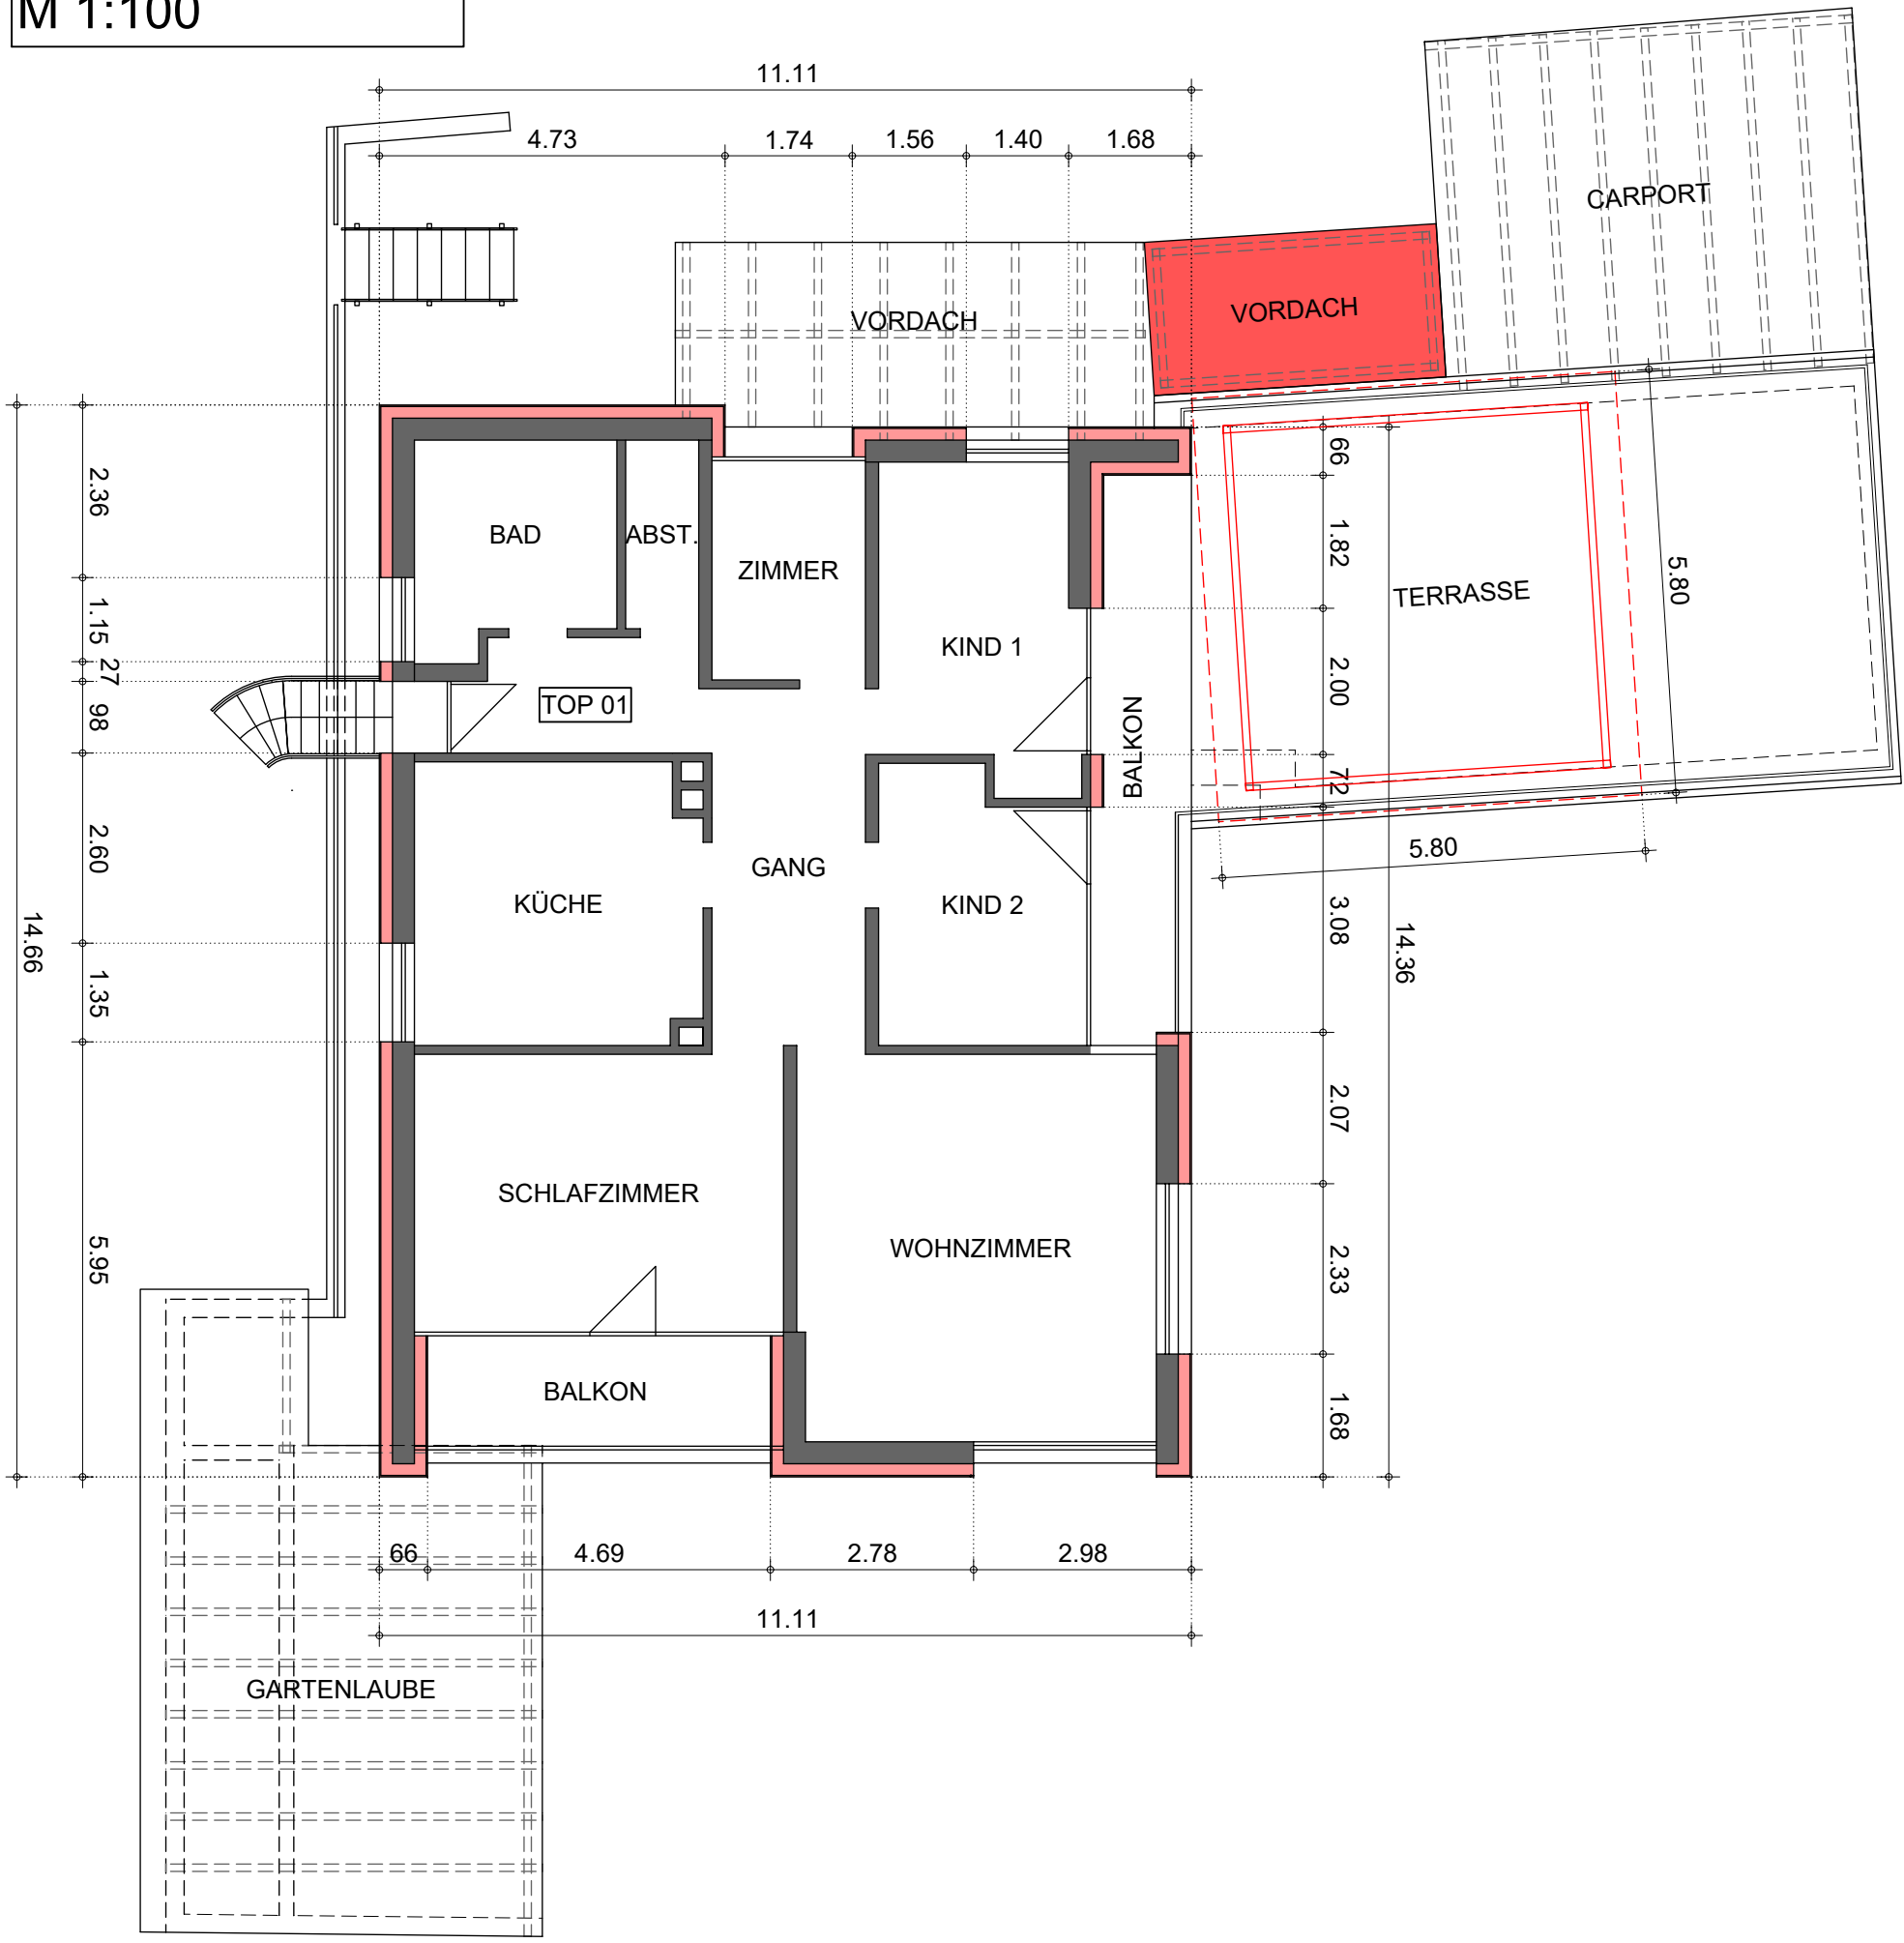


Grundriss
Abstandsflächen
M 1:100



Ansicht Süd
M 1:100

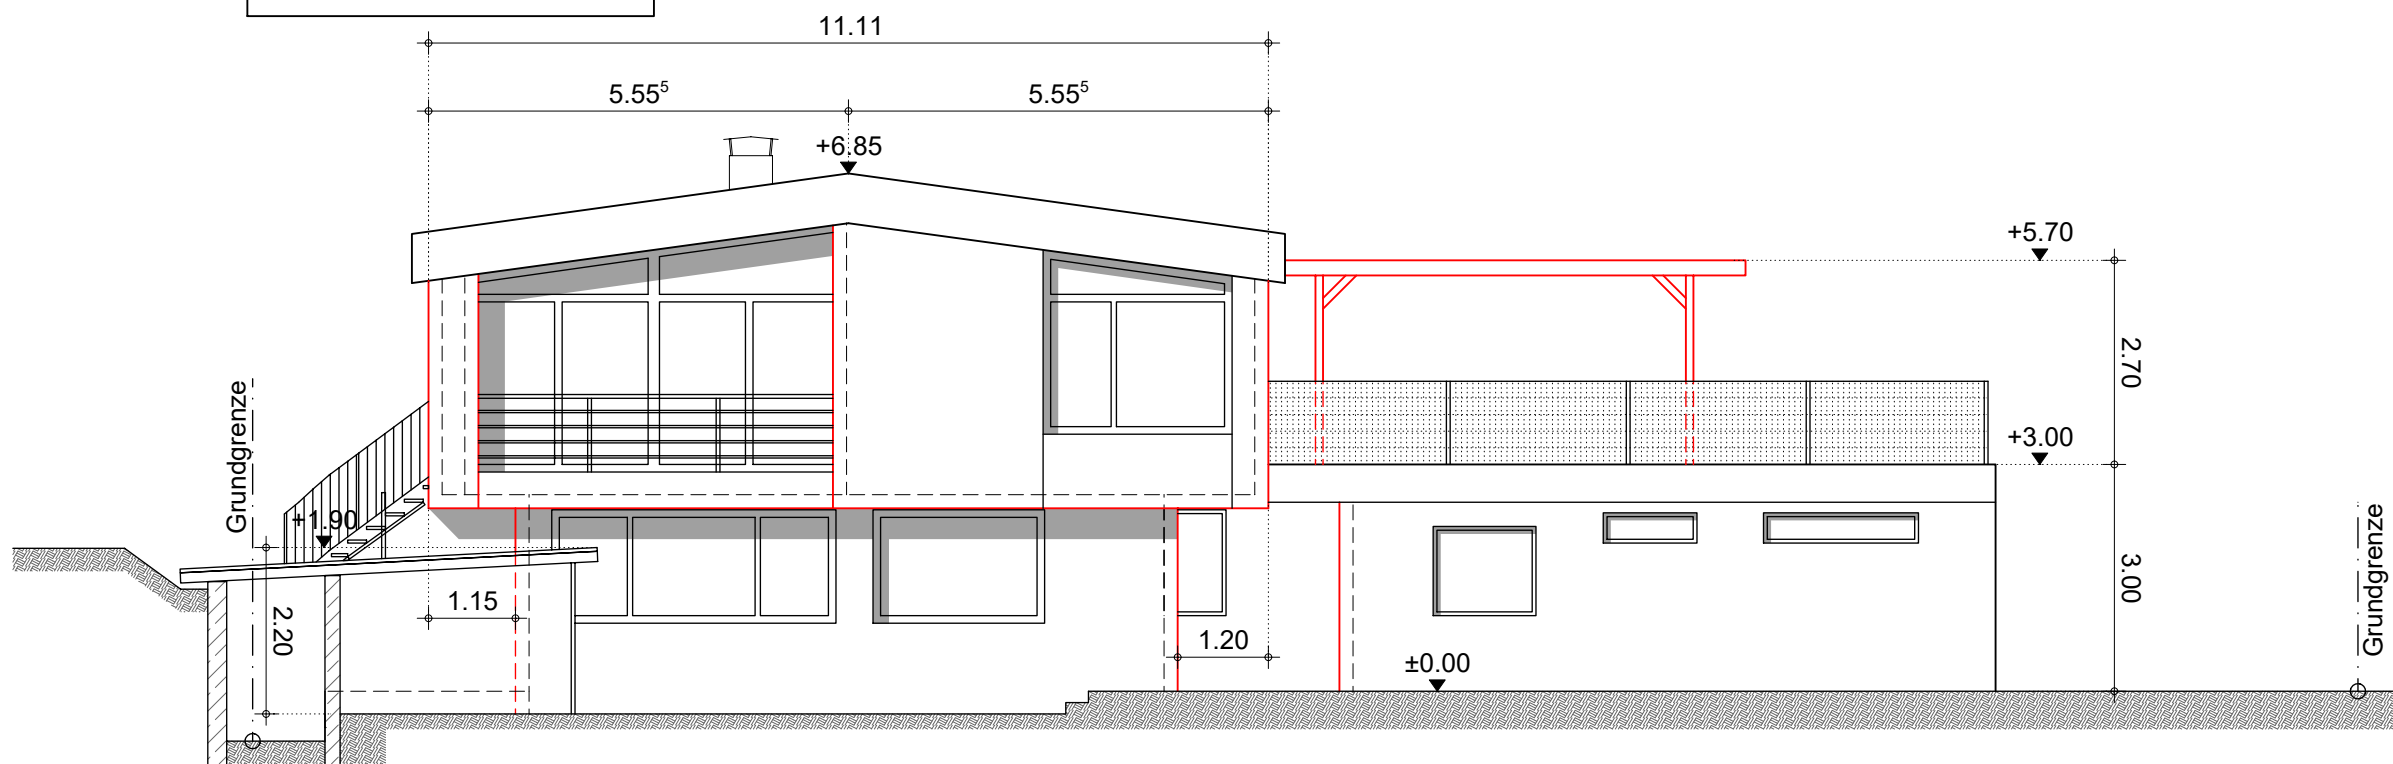


Ansicht West
M 1:100

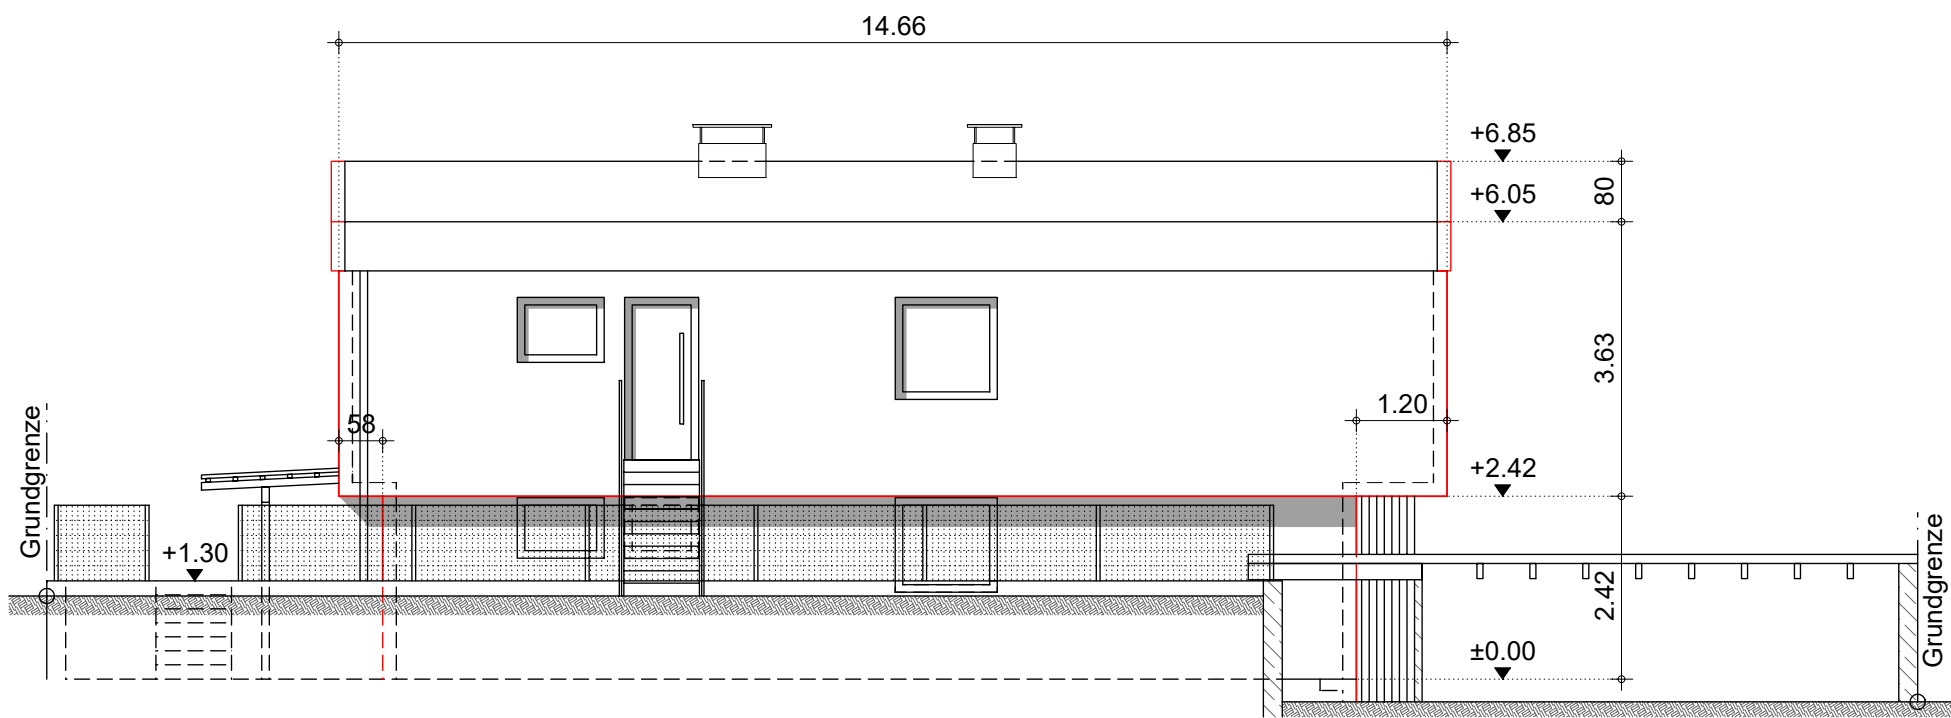


Lageplan
M 1:500



Ansicht Nord
M 1:100

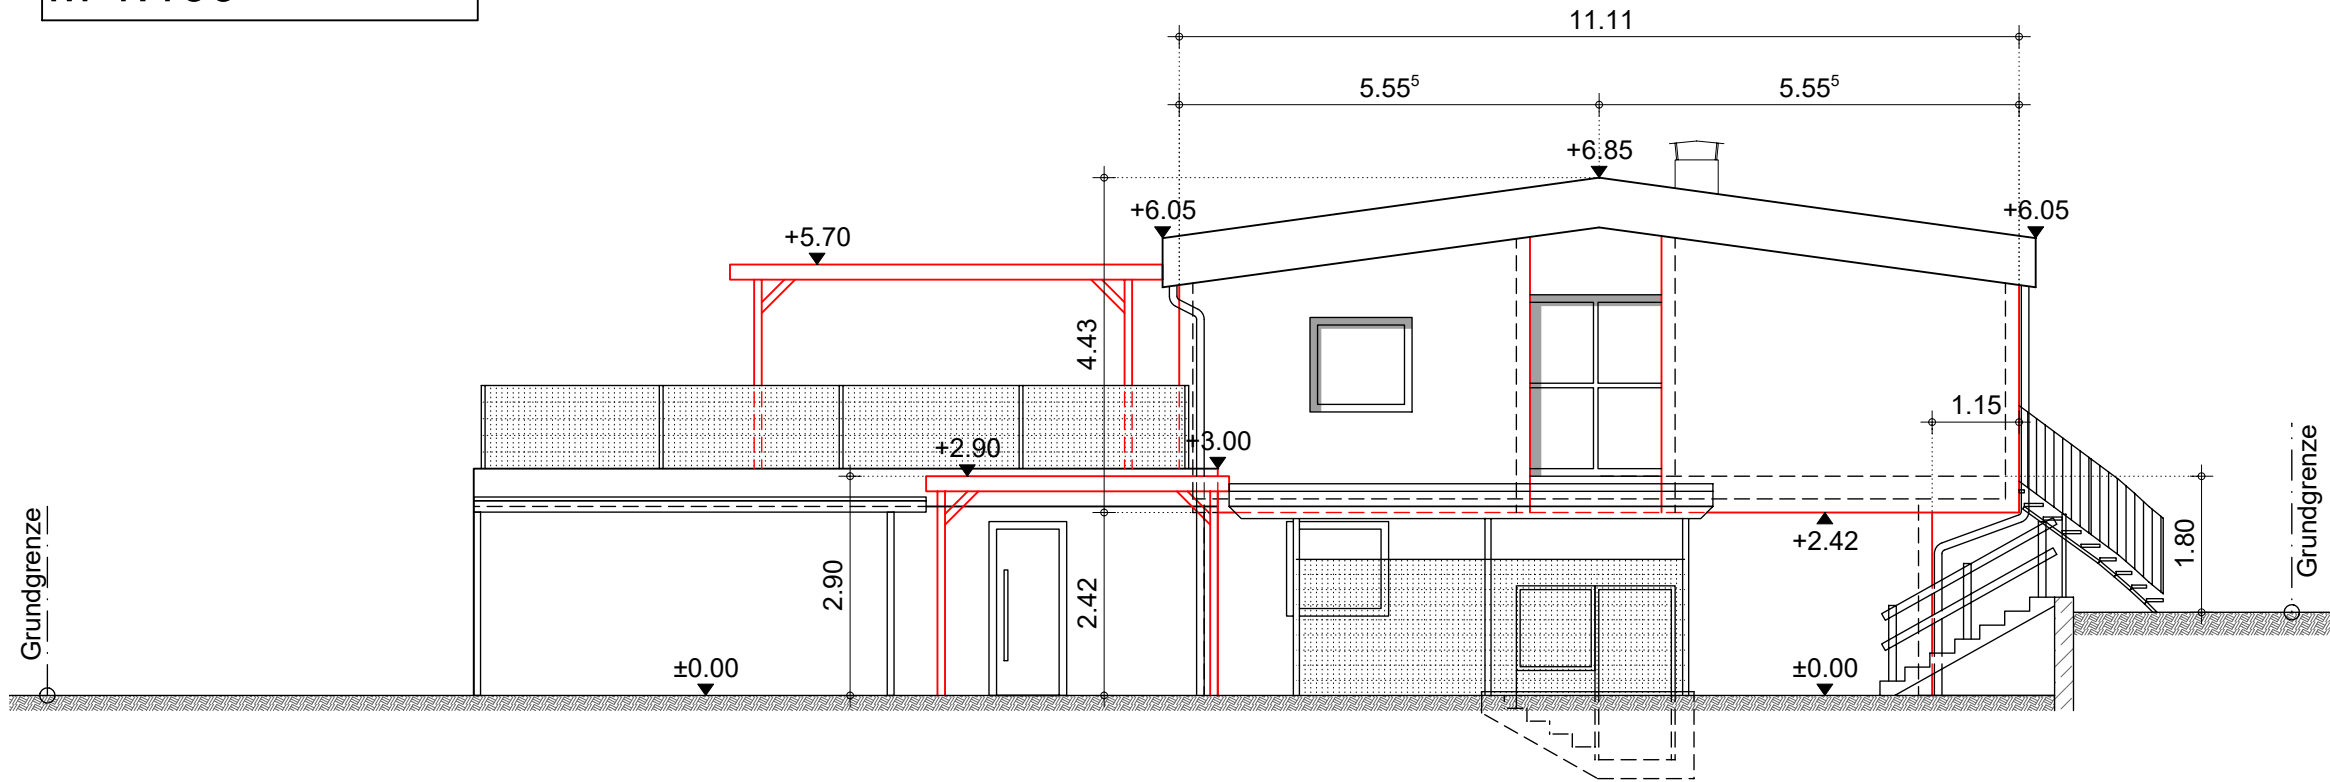

Ansicht Ost
M 1:100

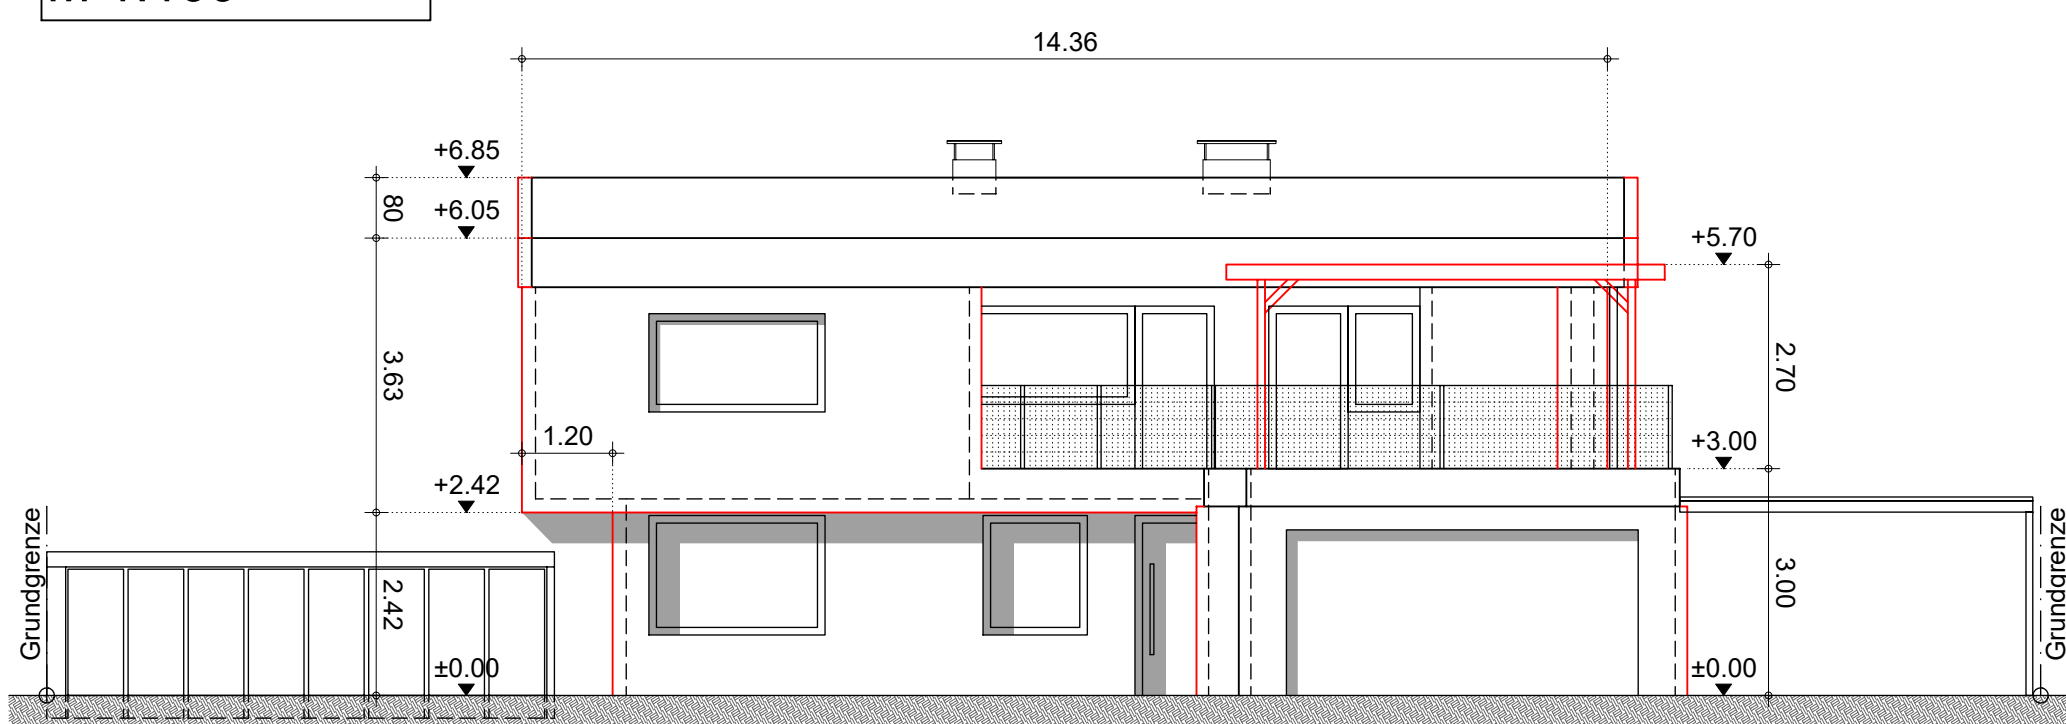

BAUEINGABE
ANBAU MEHRFAMILIENHAUS AYDIN
Gst.-Nr. 1175/5 - KG Frastanz
Auf dem Rud 11 - 6820 Frastanz

LEGENDE:

- Bestand - Wände
- Bestand - Gebäude
- Anbauten
- Abstandsmachtlinien

PLANINHALT: Lageplan M 1:500
Grundrisse M 1:100
Abstandsflächen M 1:100
Ansichten M 1:100

BEHÖRDE: Bauamt der Marktgemeinde Frastanz
Sägenplatz 1
6820 Frastanz
T: 0043 5522 51534

Unterschrift:

ANTRAGSTELLER: Hr. Hakan Aydin
Mühlegasse 9
6820 Frastanz
T: 0043 660 1034350

Unterschrift:

PLANUNG: SSD Beratende Ingenieure ZT-GmbH
Wälgaustraße 41
6832 Rotne
T: 0043 5522 45030

Unterschrift:

Datum	Maßstab	Blaßgröße	Projekt:	Plan-Nr.:	Rev.:
17.09.2025	1:500 / 1:100	A0	25-001	35-01	A