
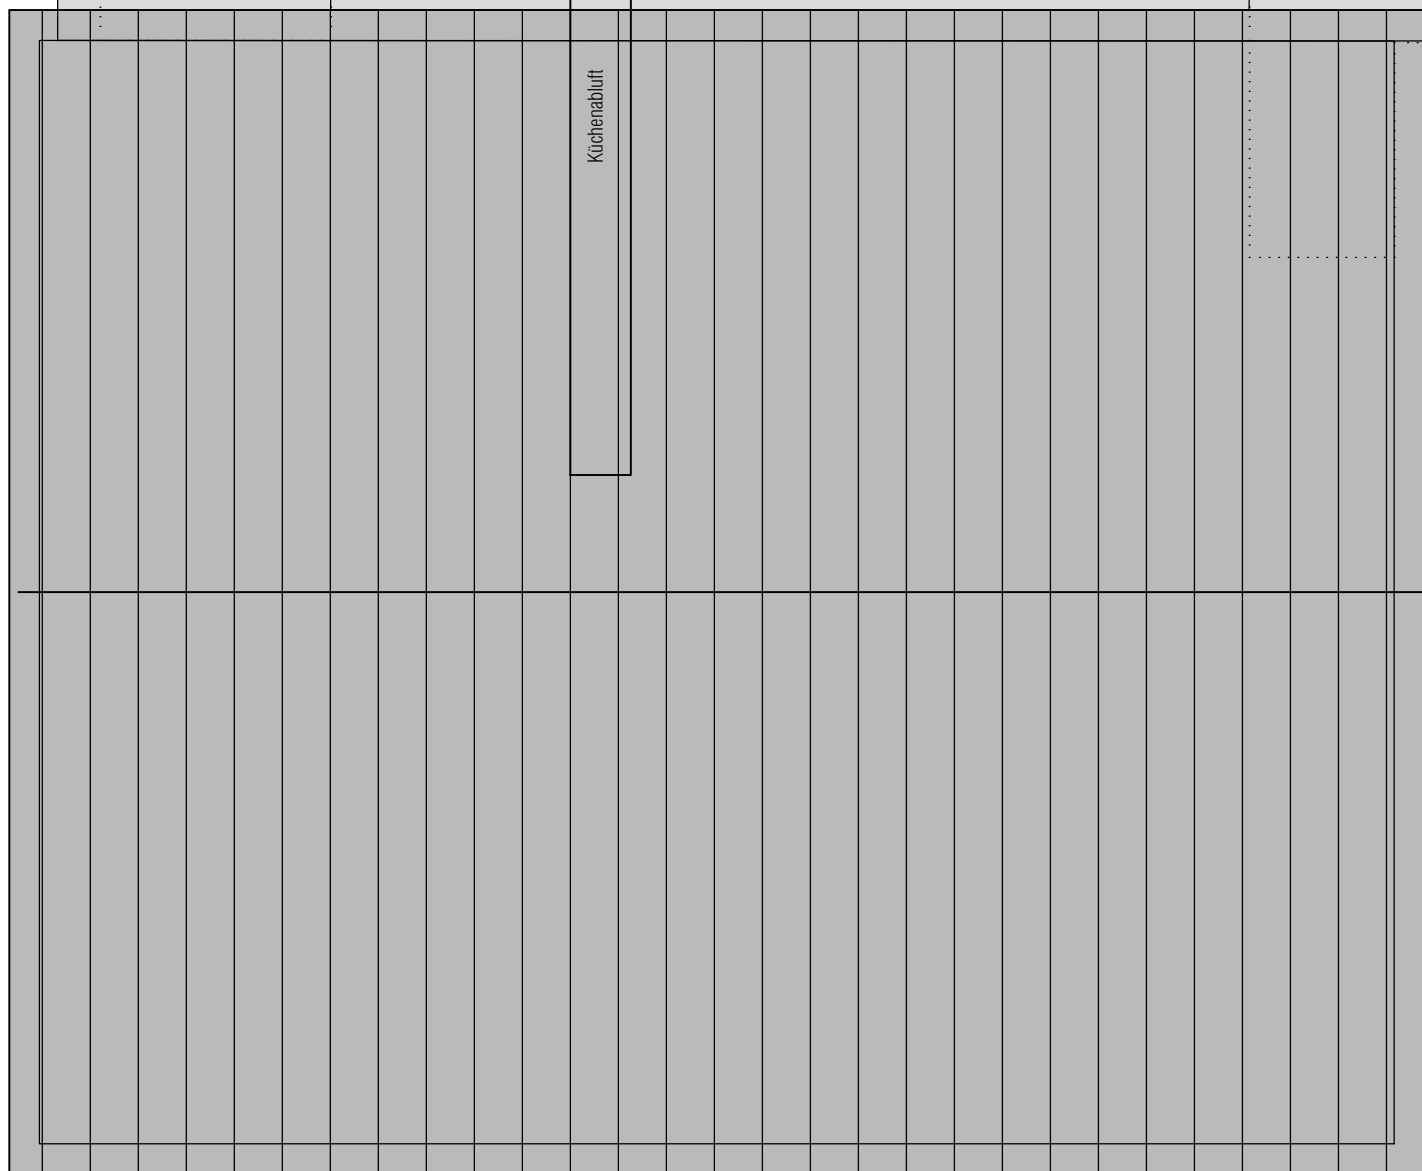


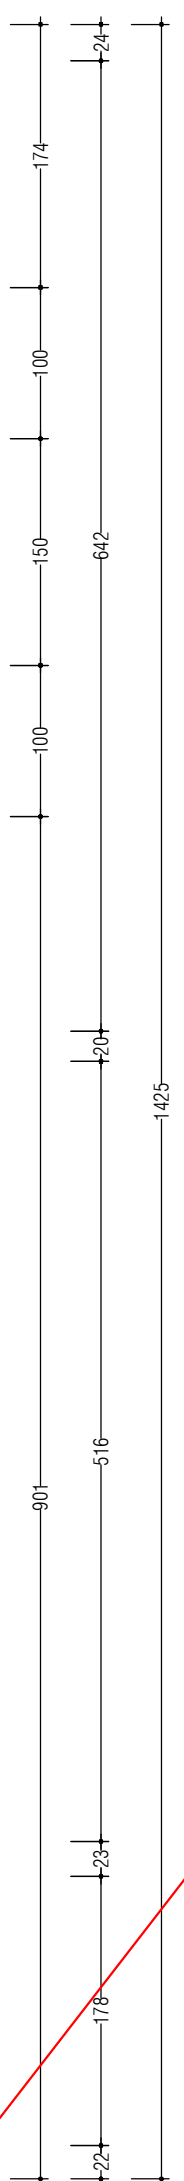

Hinweis

Sämtliche Planmaße sind, wenn nicht anders angegeben, Rohbaumaße und am Bau zu kontrollieren. Ungereimtheiten bei Koten- und Höhenangaben sind der Bauleitung und dem Architekturbüro umgehend schriftlich zu melden. Diesen Plan nur in Verbindung mit den Plänen der Fachplanungen (Statik, HSLK, Elektro, Bauphysik, Lichtplanung, ...) verwenden.

 -3.40 Fertiggehöhte Bauteil
 -3.60 Rohbauhöhe Bauteil