
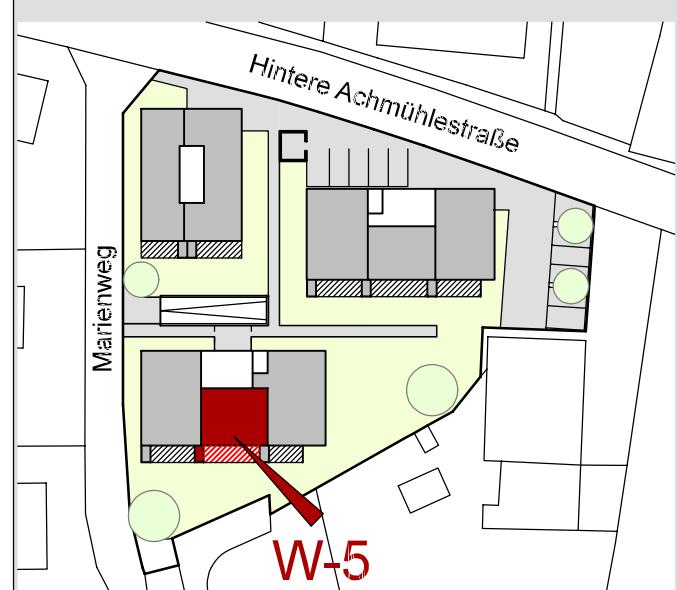
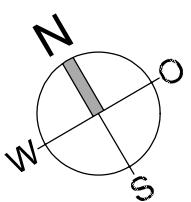


# Marienweg Dornbirn

Wohnung W-5  
Haus C

2-Zimmer-Wohnung  
im 1. Obergeschoss mit 57.33 m<sup>2</sup>

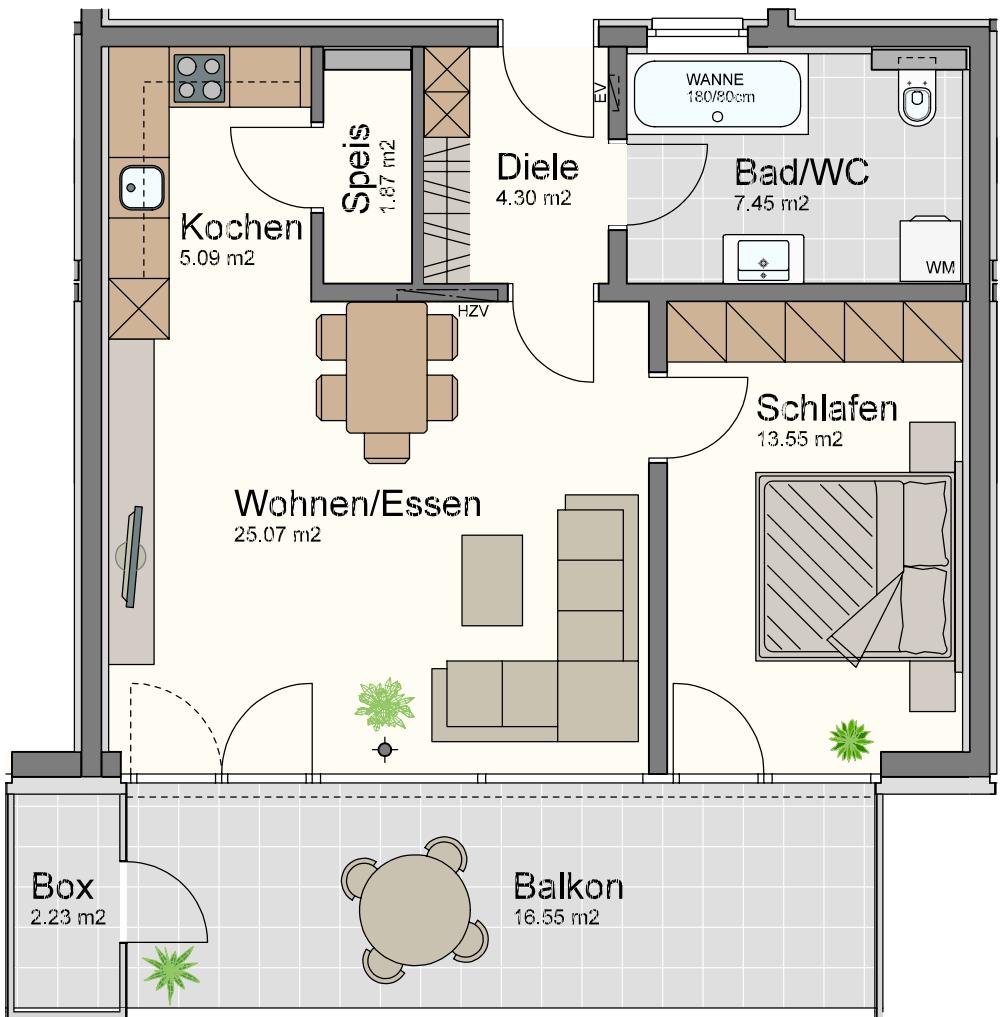

Maßstab 1:75 (1cm = 75cm)  
0 1m 2m 3m 4m 5m

Datum 28. Oktober 2013