


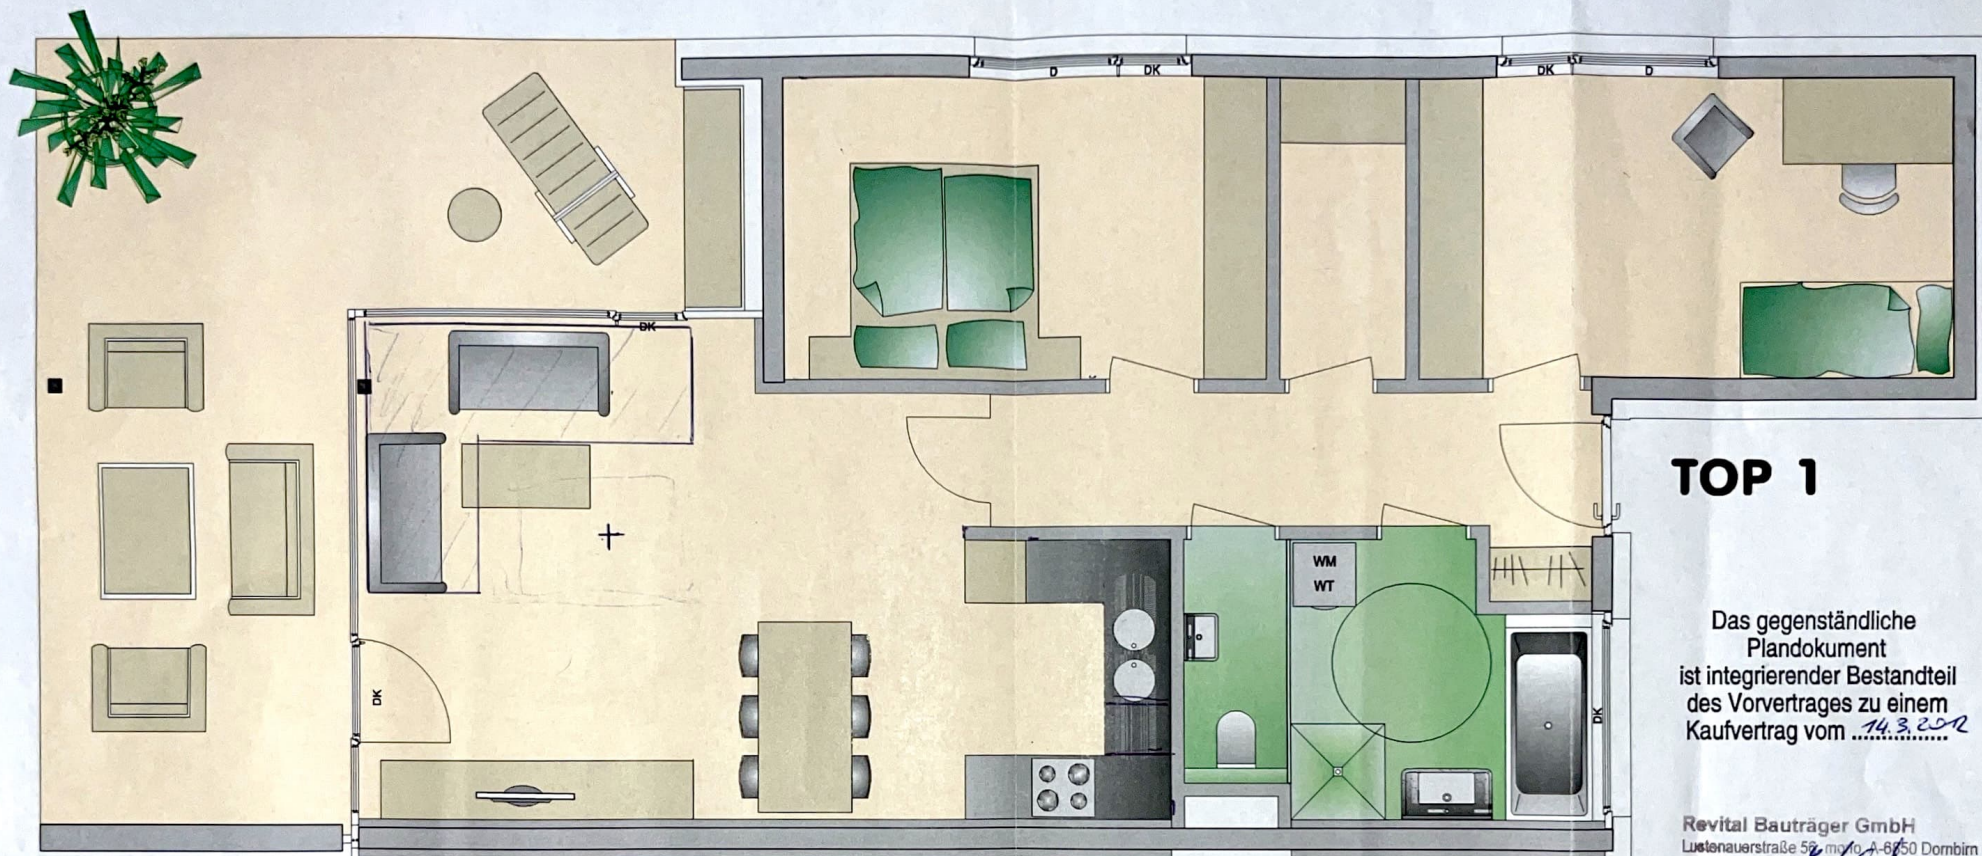

TOP 1

Das gegenständliche
Plandokument
ist integrierender Bestandteil
des Vorvertrages zu einem
Kaufvertrag vom 14.3.2012

Revital Bauträger GmbH
Lustenauerstraße 59, 6850 Dornbirn
office@revital.at, www.revital.at
T 05571 335 26-0, F 05571 335 26-39


**feldkirch - tosters
montikelweg**

TOP 1



Wohnen / Essen	31.51 m²
Elternzimmer	12.88 m²
Zimmer	14.15 m²
Bad	6.72 m²
Gard./Gang	7.80 m²
WC	2.17 m²
Abstellraum	3.35 m²
Wohnfläche	78.58 m²

Terrasse	29.40 m²
Kellerabteil	8.03 m²
Privatgarten	189.00 m²

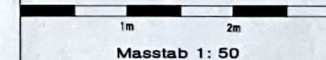

HORNIG-BAUBETREUUNG GmbH
SCHICKENGASSE 6
6832 BATSCHUNS
601/01

revital

MONTIKELWEG

Müllplatz

Fahrräder
49.57 m²

CONSERVING
STELLPLATZ

TOP 05

TOP 06

TOP 07

TOP 08

Spielplatz


Das gegenständliche
Plandokument
ist integrierender Bestandteil
des Vorvertrages zu einem
Kaufvertrag vom 19.3.2012

Revital Bauträger GmbH
Lustenauerstraße 26, 6850 Dornbirn
office@revital.at, www.revital.at
T 055 71 535 36-0, F 535 35-39

FELDKIRCH-TOSTERS
MONTIKELWEG

LAGEPLAN 1.OBERGESCHOSS

Allgemeinflächen

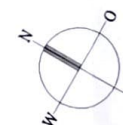


2m 4m 6m 8m

M 1:200

revital

10.03.2011

MONTIKELWEG

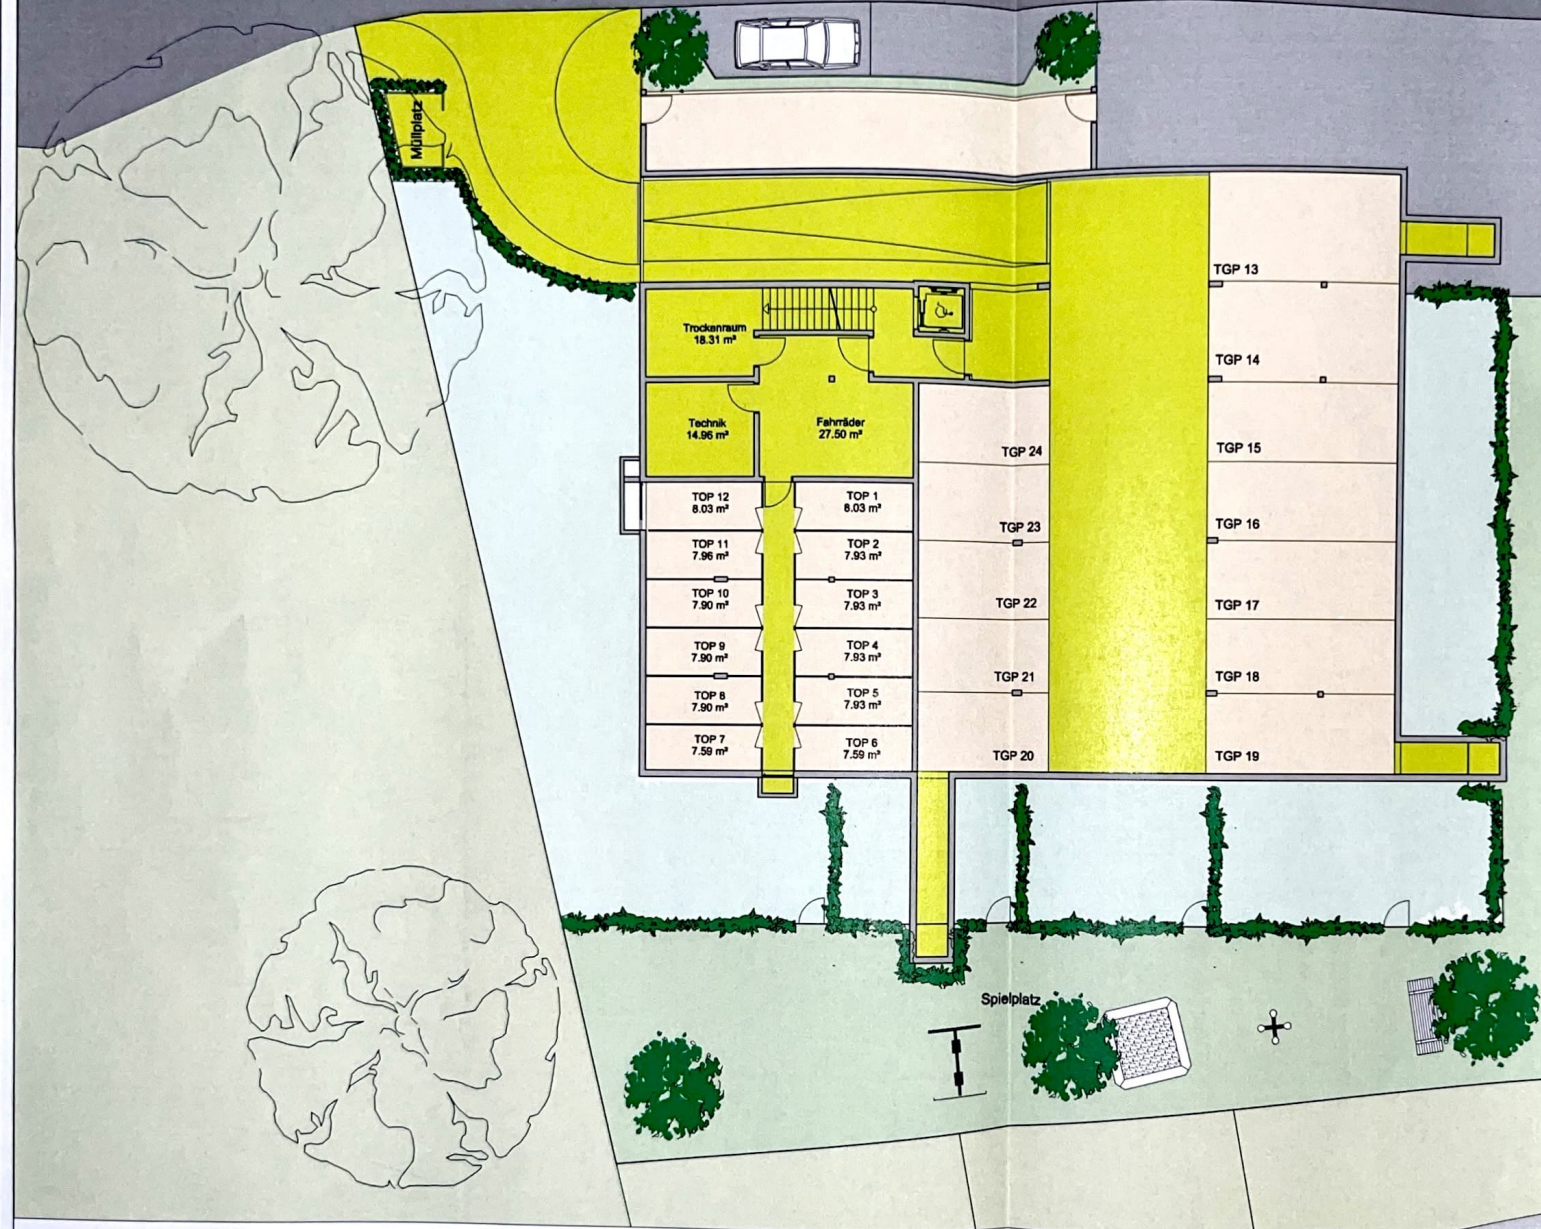


Das gegenständliche
Plandokument
ist integrierender Bestandteil
des Vorvertrages zu einem
Kaufvertrag vom 14.3.2012

Revital Bauträger GmbH
Lustenauerstraße 58, m.m. 1000 Dornbirn
office@revital.at, www.revital.at
T 05571 535 36-0, F 535 36-19

FELDKIRCH-TOSTERS
MONTIKELWEG

LAGEPLAN UNTERGESCHOSS

Allgemeinflächen

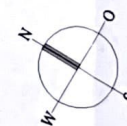


2m 4m 6m 8m

M 1:200

revital

10.03.2011

MONTIKELWEG

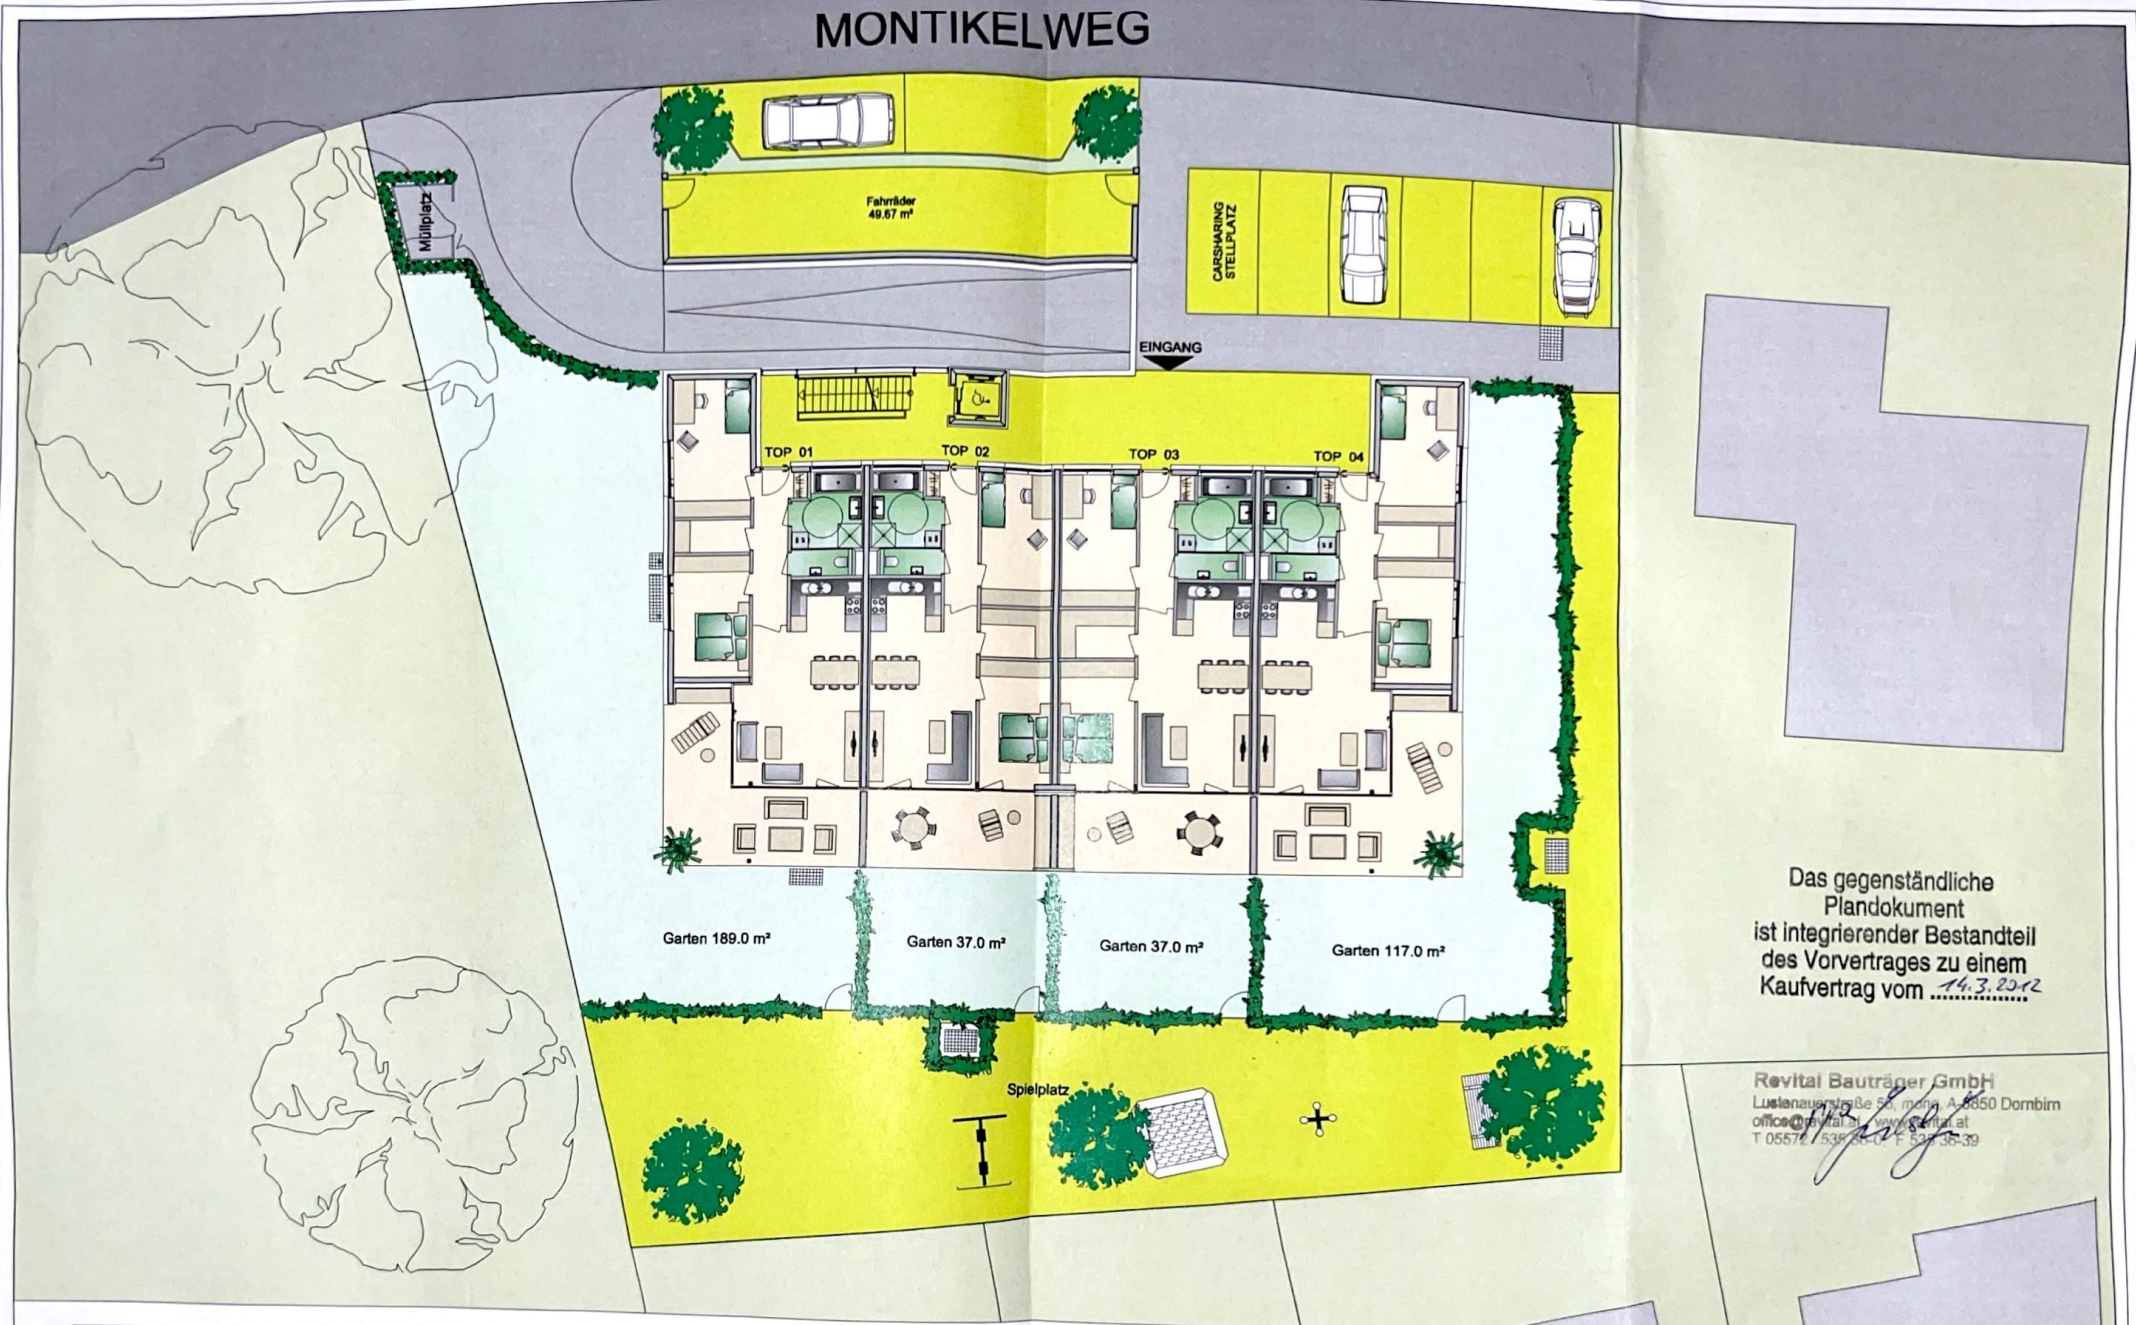


Das gegenständliche
Plandokument
ist integrierender Bestandteil
des Vorvertrages zu einem
Kaufvertrag vom 14.3.2012

Revital Bauträger GmbH
Lustenaustraße 55, 6850 Dornbirn
office@revital.at, www.revital.at
T 05571 538 25-11 F 538 38-39

FELDKIRCH-TOSTERS
MONTIKELWEG

LAGEPLAN ERDGESCHOSS

Allgemeinflächen

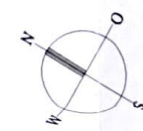


2m 4m 6m 8m

M 1:200

revital

1003.2011

MONTIKELWEG

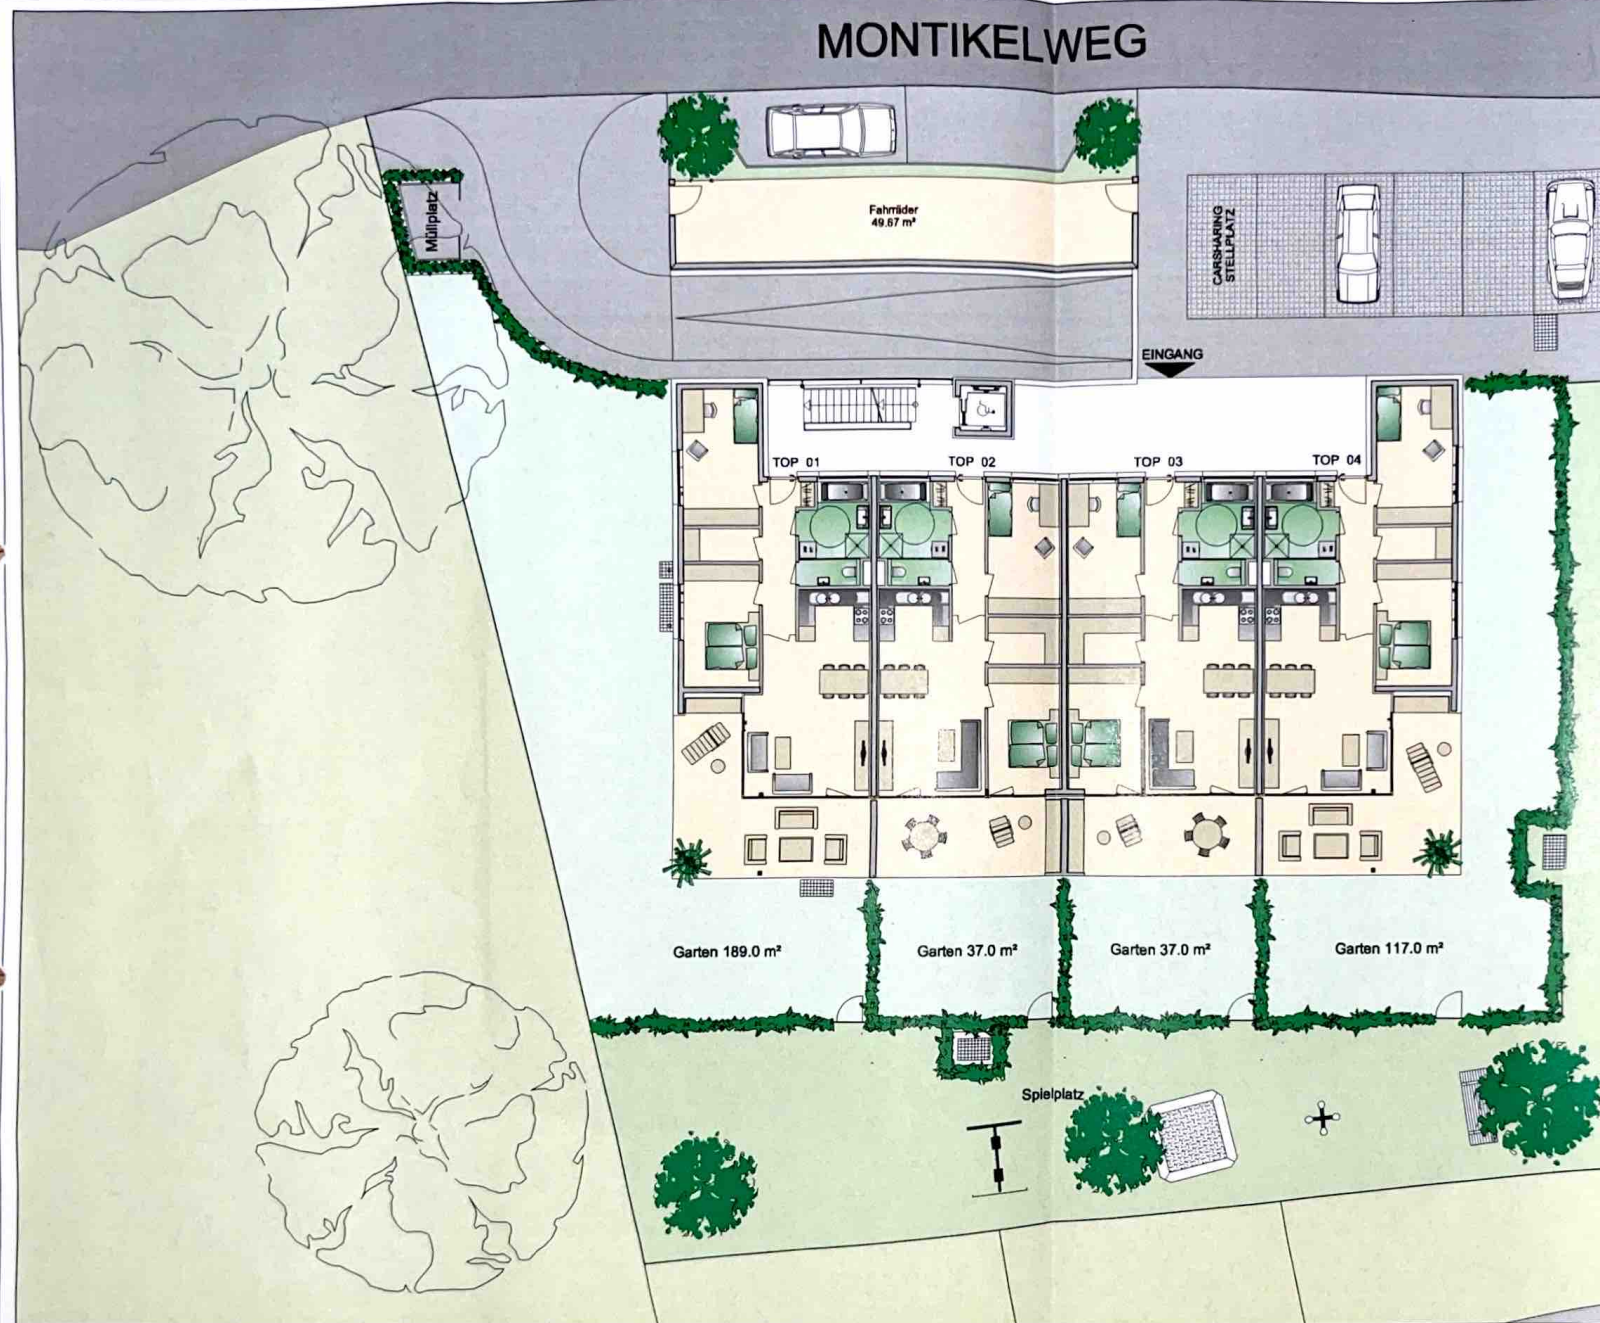


Das gegenständliche
Plandokument
ist integrierender Bestandteil
des Vorvertrages zu einem
Kaufvertrag vom ...14.3.2012...

Revital Bauträger GmbH
Lustenauerstraße 56, 6800 Dornbirn
office@revital.at · www.revital.at
T 05577 135 36-0 · 535 15-39

FELDKIRCH-TOSTERS
MONTIKELWEG

LAGEPLAN ERDGESCHOSS

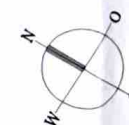

2m 4m 6m 8m

M 1:200

revital

10.03.2011

MONTIKELWEG

Müllplatz

Trockenraum
18.31 m²

Technik
14.96 m²

Fahrräder
27.50 m²

TOP 12
8.03 m²

TOP 11
7.96 m²

TOP 10
7.90 m²

TOP 9
7.90 m²

TOP 8
7.90 m²

TOP 7
7.59 m²

TOP 1
8.03 m²

TOP 2
7.93 m²

TOP 3
7.93 m²

TOP 4
7.93 m²

TOP 5
7.93 m²

TOP 6
7.59 m²

TGP 24

TGP 23

TGP 22

TGP 21

TGP 20

TGP 13

TGP 14

TGP 15

TGP 16

TGP 17

TGP 18

TGP 19


Spielplatz

Das gegenständliche
Plandokument
ist integrierender Bestandteil
des Vorvertrages zu einem
Kaufvertrag vom 14.3.2012

Revital Bauträger GmbH
Lustenauerstraße 56 | 68600 Dornbirn
office@revital.at | www.revital.at
T 05572 435 36-0, F 535 39 99

FELDKIRCH-TOSTERS
MONTIKELWEG

LAGEPLAN UNTERGESCHOSS

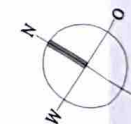

2m 4m 6m 8m

M 1:200

revital

10.03.2011