


WA TRIO, Lustenau

2-Zimmer Wohnung / Top C03 / Erdgeschoss

Wohnfläche: 46.18m² / Terrasse: 9.24m² / Garten: 158.76m²

ZIMAX
50 Jahre Vertrauen

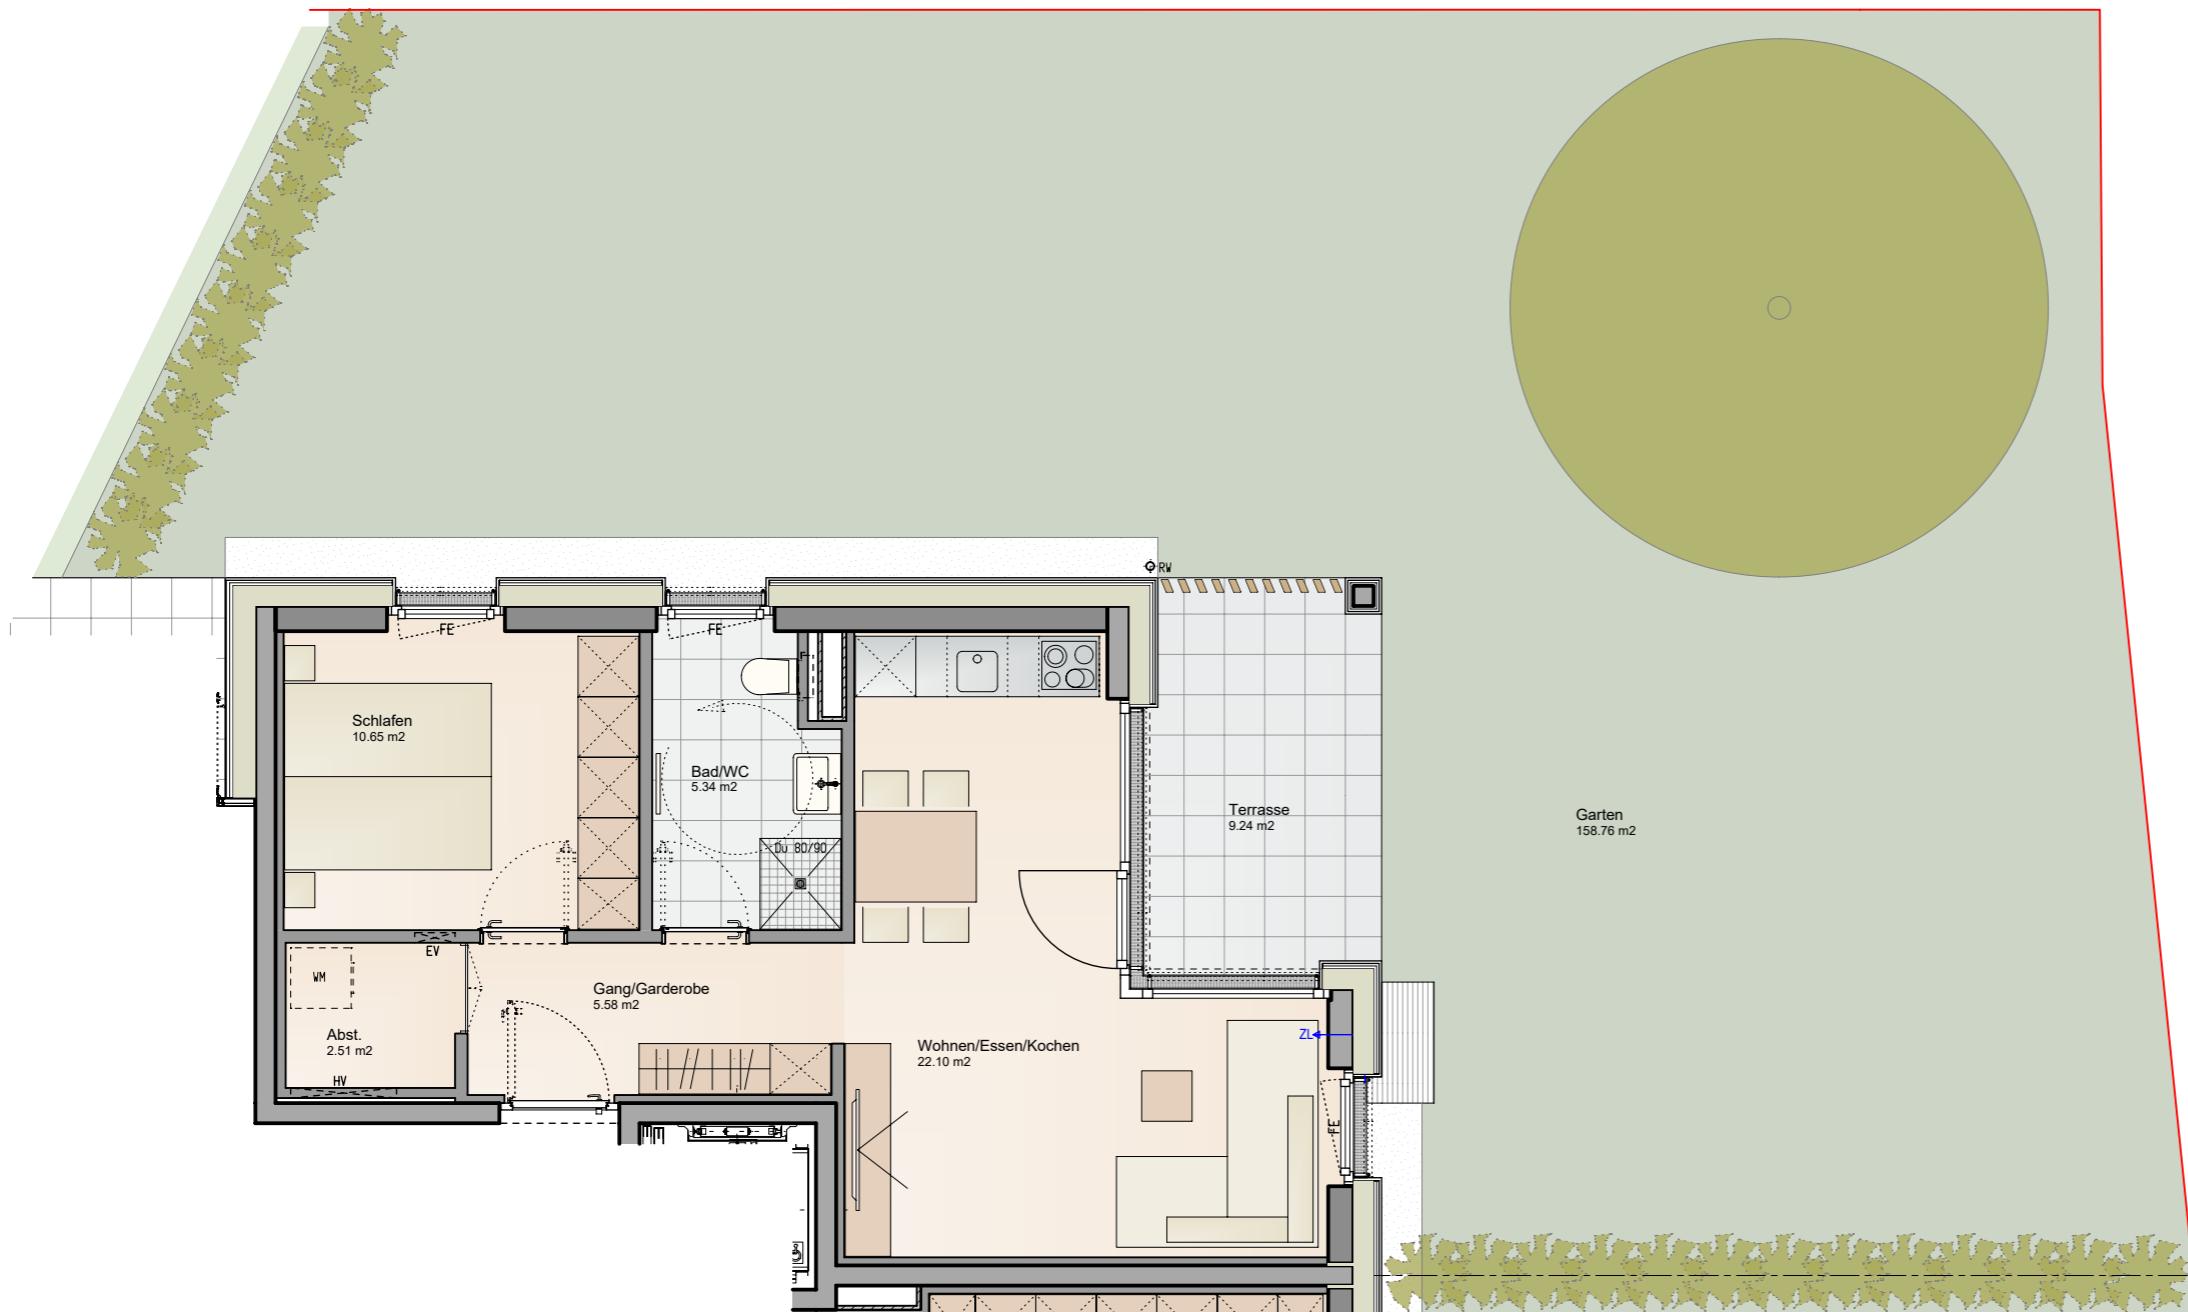

Informationen

FE Fenster raumhoch mit Fixverglasung (H=1m)

BH Brüstungshöhe

EV Elektroverteiler

HV Heizungsverteiler


ZL Zuluf

Wendekreis Rollstuhl / dm 1,50m

M 1 : 75

0 1 2 3 4 5m

Lageplan

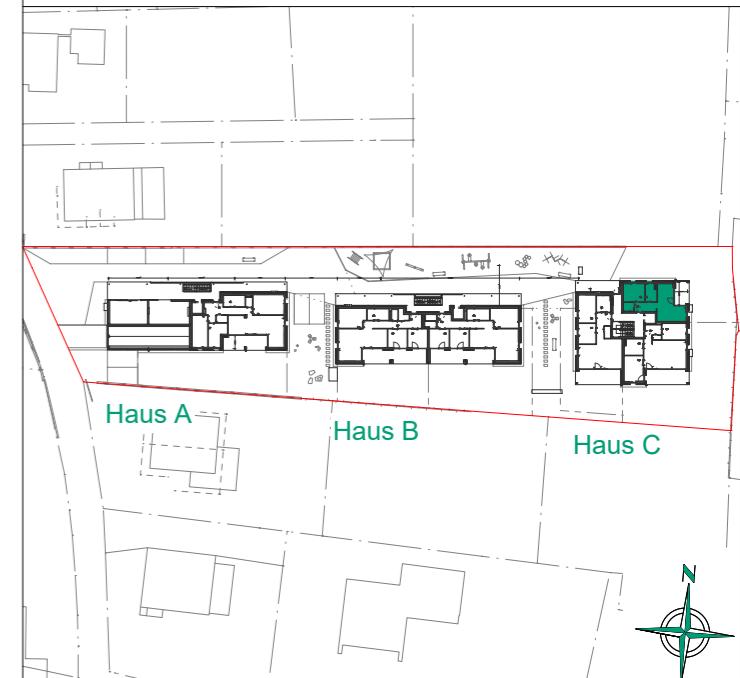

Haus C



Bemerkung

09.08.2023

Alle Maße sind Rohbaumasse und ca. Angaben, diese können zur Natur differieren.

Strichiert dargestellte Einrichtungsgegenstände im Sanitärbereich sind nicht in der Grundausstattung enthalten.