



Flurweg, Lauterach
Geschossplan I Dachgeschoss

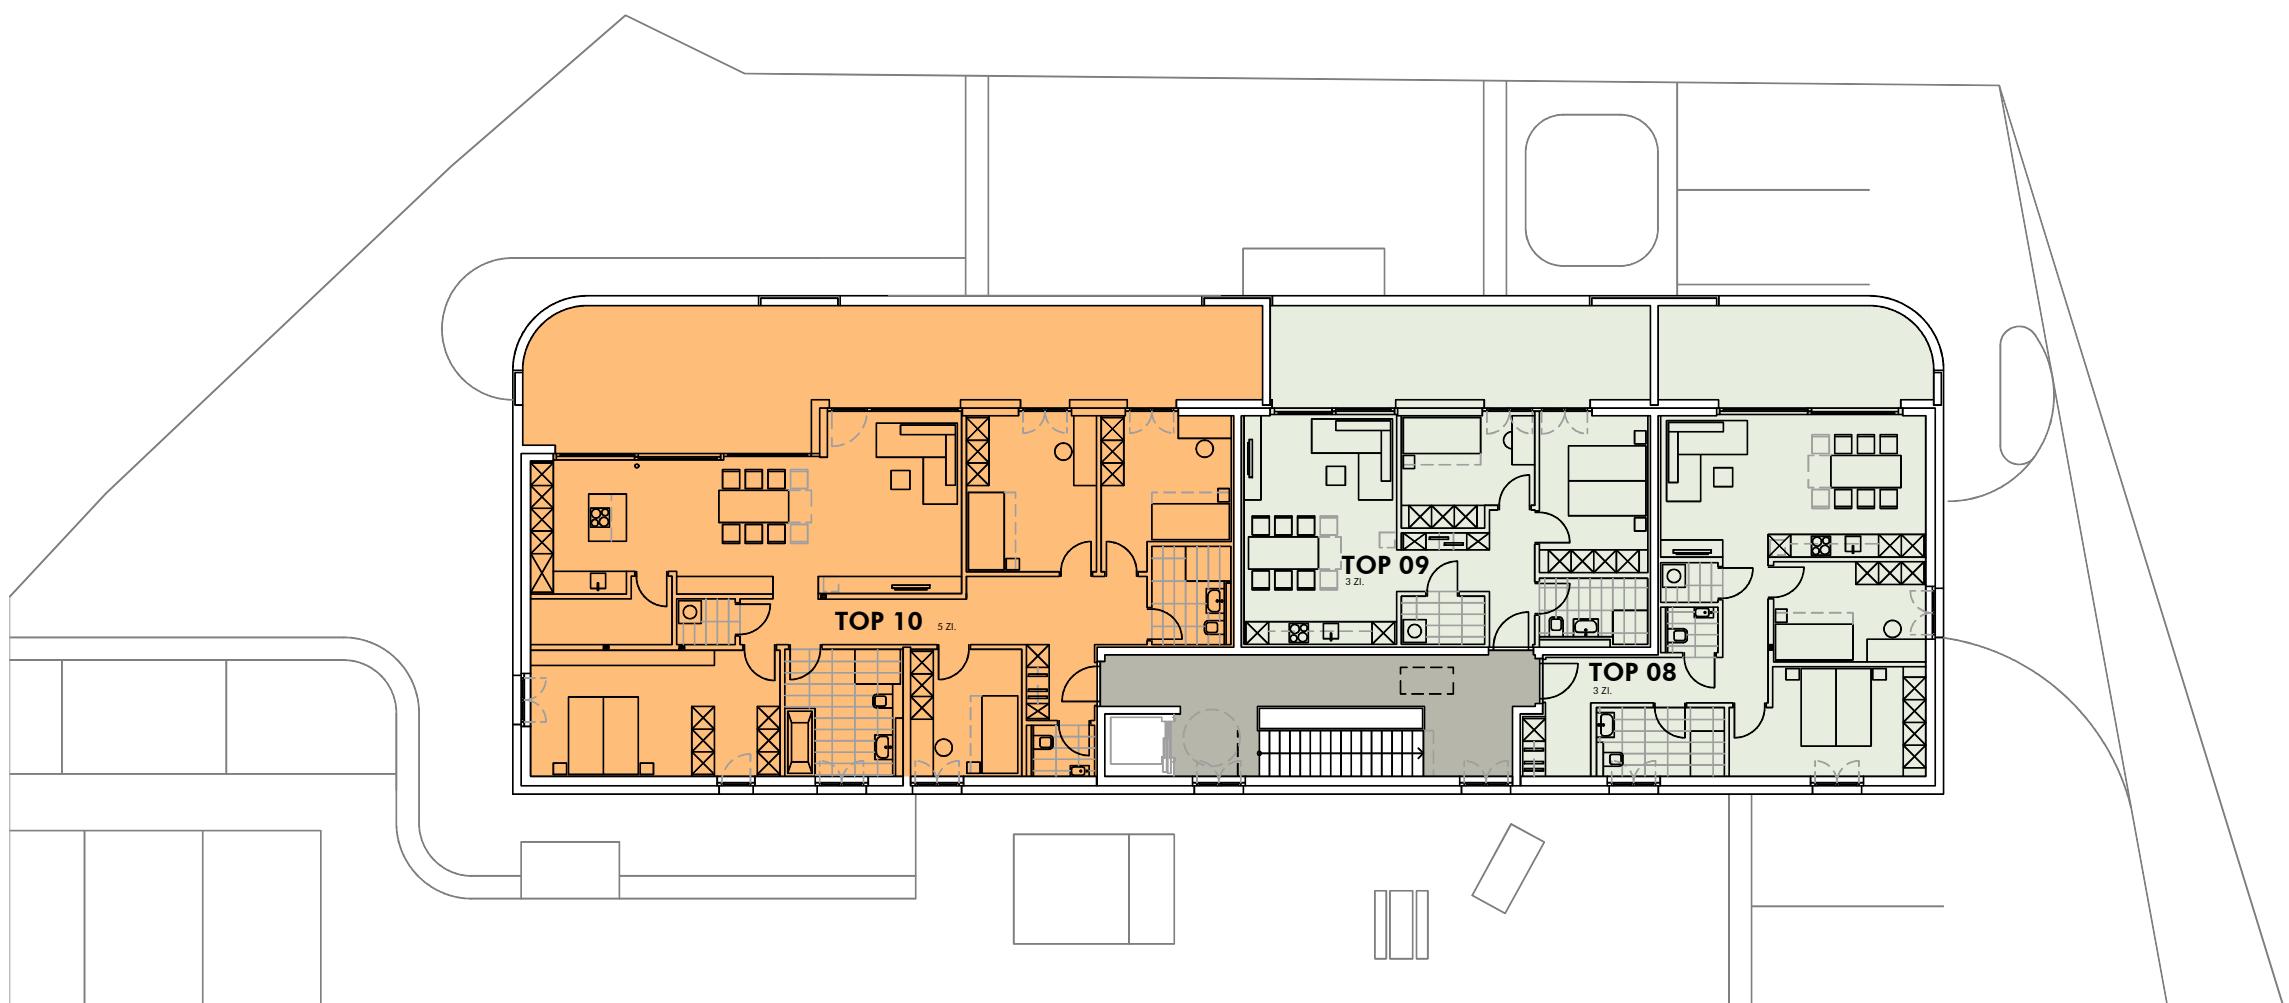

INFORMATIONEN	
Erschliessung	2 Zimmerwohnung
5 Zimmerwohnung	3 Zimmerwohnung
M 1: 200	4 Zimmerwohnung

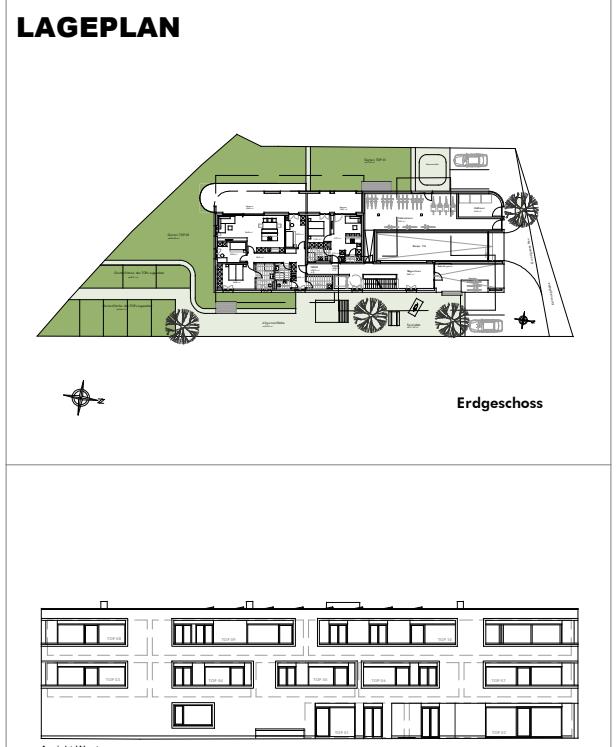

BEMERKUNGEN
30.05.2025
Alle Maße sind Rohbaumaße und ca. Angaben und können zur Natur differieren.
Ausschließlich die in der Bau- und Ausstattungsbeschreibung aufgeführte Einrichtung ist in der Grundausstattung enthalten.
Sonstige im Verkaufsplan, Rendering oder Werbung gezeigten Gegenstände dienen der Illustration.