

Verkaufsplan Haus B 2.OG Top B5

KREUZER  
IMMO

Kreuzer Immo Solution GmbH  
Dr. Anton-Schneider-Str. 2 | 6850 Dornbirn  
www.kreuzerimmo.com | +43 5572 205 255


TOP B5

2.Obergeschoss  
3-Zimmer-Wohnung

|                         |         |
|-------------------------|---------|
| Wohnen / Essen / Kochen | 36,24m² |
| Schlafzimmer            | 14,29m² |
| Zimmer                  | 9,77m²  |
| Bad                     | 7,42m²  |
| Entree / Flur           | 5,69m²  |
| WC                      | 1,54m²  |
| Abstellraum             | 2,46m²  |

Gesamtfläche 77,41m²

Loggia 13,04m²

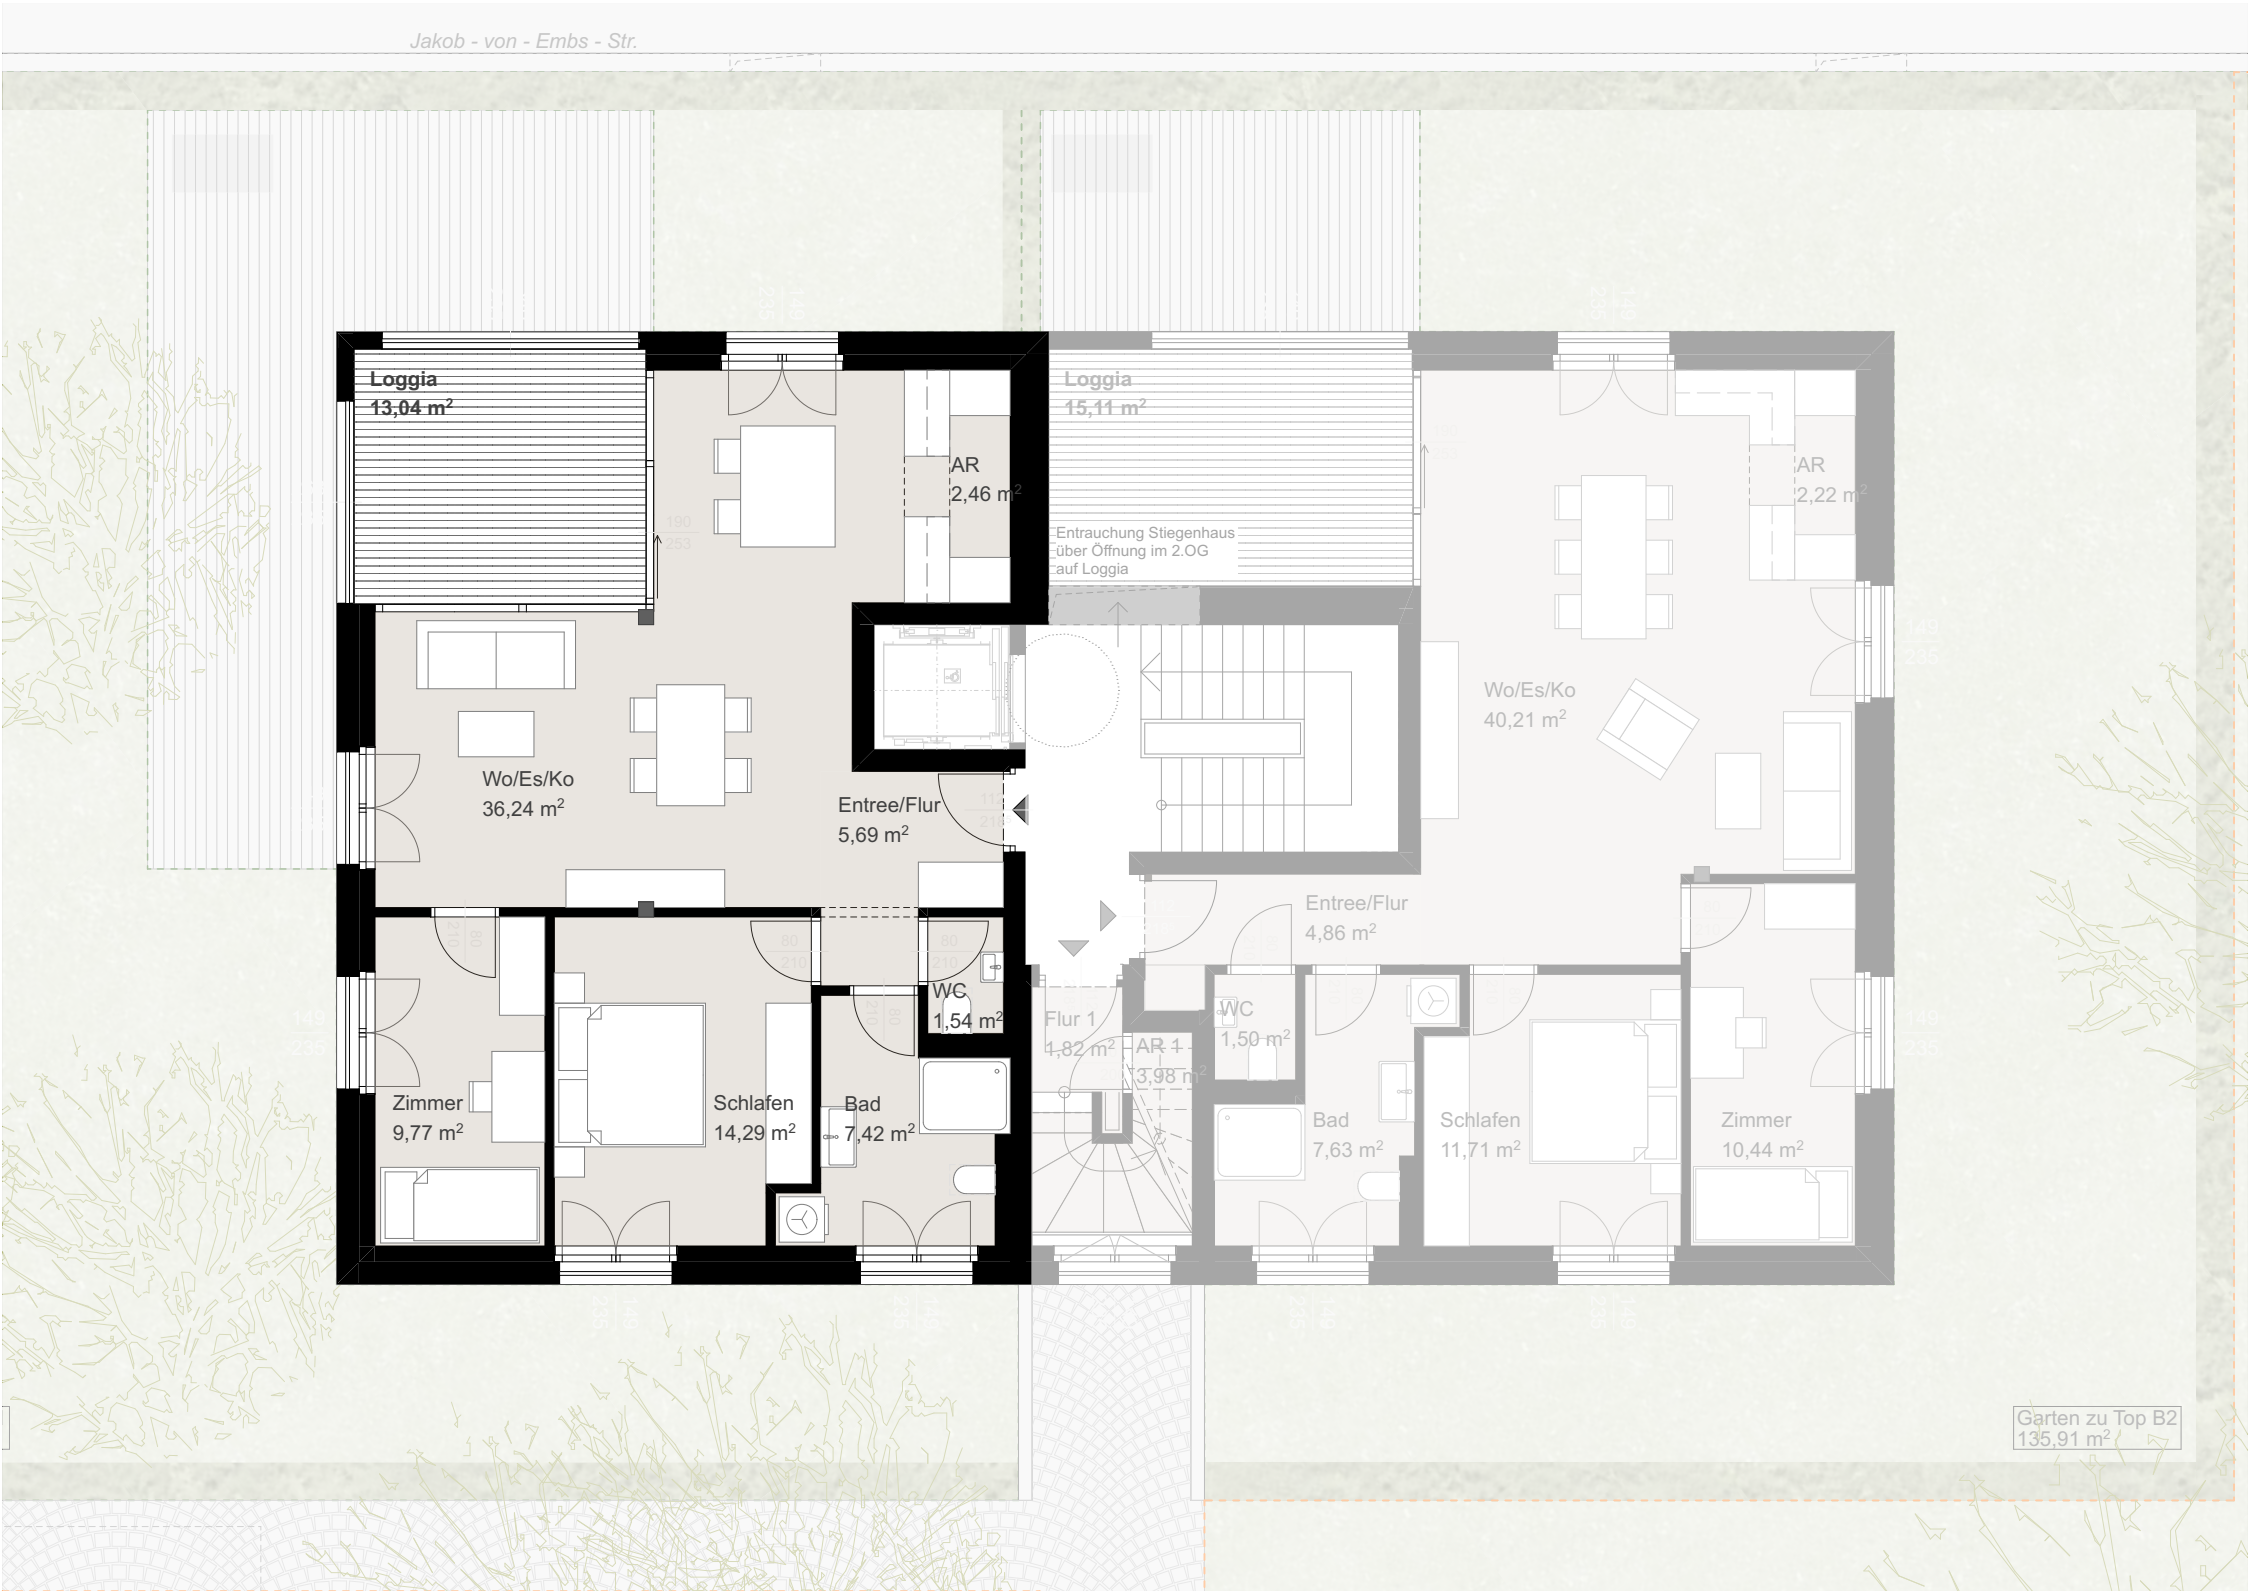

Grundrissvariante mit Einrichtungsvorschlag. Ausschließlich Ausstattung lt. Bau- und  
Ausstattungsbeschreibung enthalten. Alle Maße und Flächenangaben sind Rohbaumaße.  
Änderungen der Maße und Flächen im Zuge der Ausführungsplanung vorbehalten.

