



Informationen

- BH Brüstungshöhe
- EV Elektroverteiler
- HV Heizungsverteiler
- ZL Zuluft-Öffnung
- Wendekreis Rollstuhl / dm 1,50m

M 1 : 400

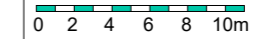

Lageplan

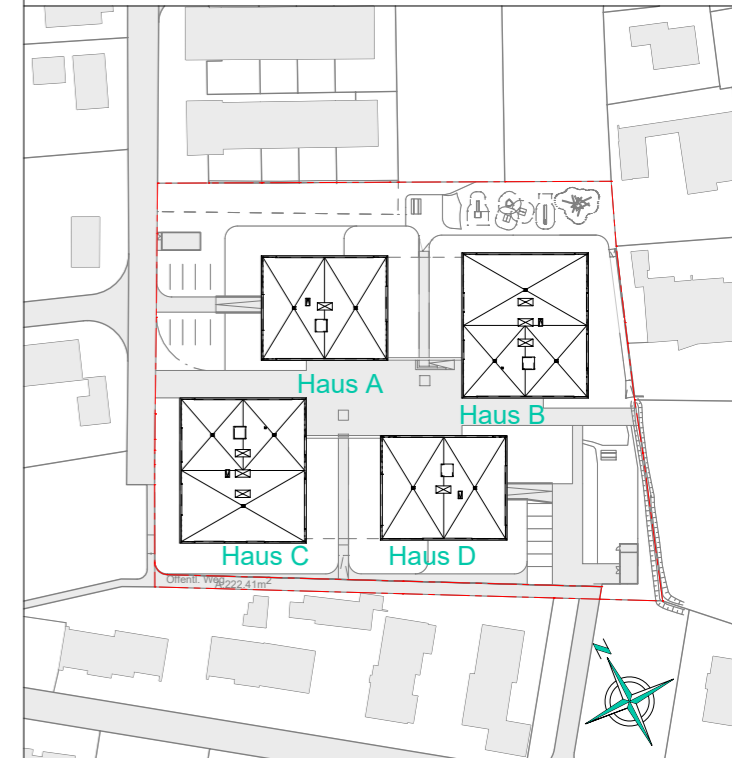

Bemerkung

17.02.2022

Alle Maße sind Rohbaumaße und ca. Angaben, diese können zur Natur differieren.

Strichliert dargestellte Einrichtungsgegenstände im Sanitärbereich sind nicht in der Grundausstattung enthalten.

WA Liebera, Fußsach


Haus A+B

Tiefgarage / 38 Stellplätze PKW / 6 Stellplätze Motorrad
Fahrradräume gesamt 56.09 m²



Haus C+D

Tiefgarage / 38 Stellplätze PKW / 6 Stellplätze Motorrad
Fahrradräume gesamt 56.09 m²

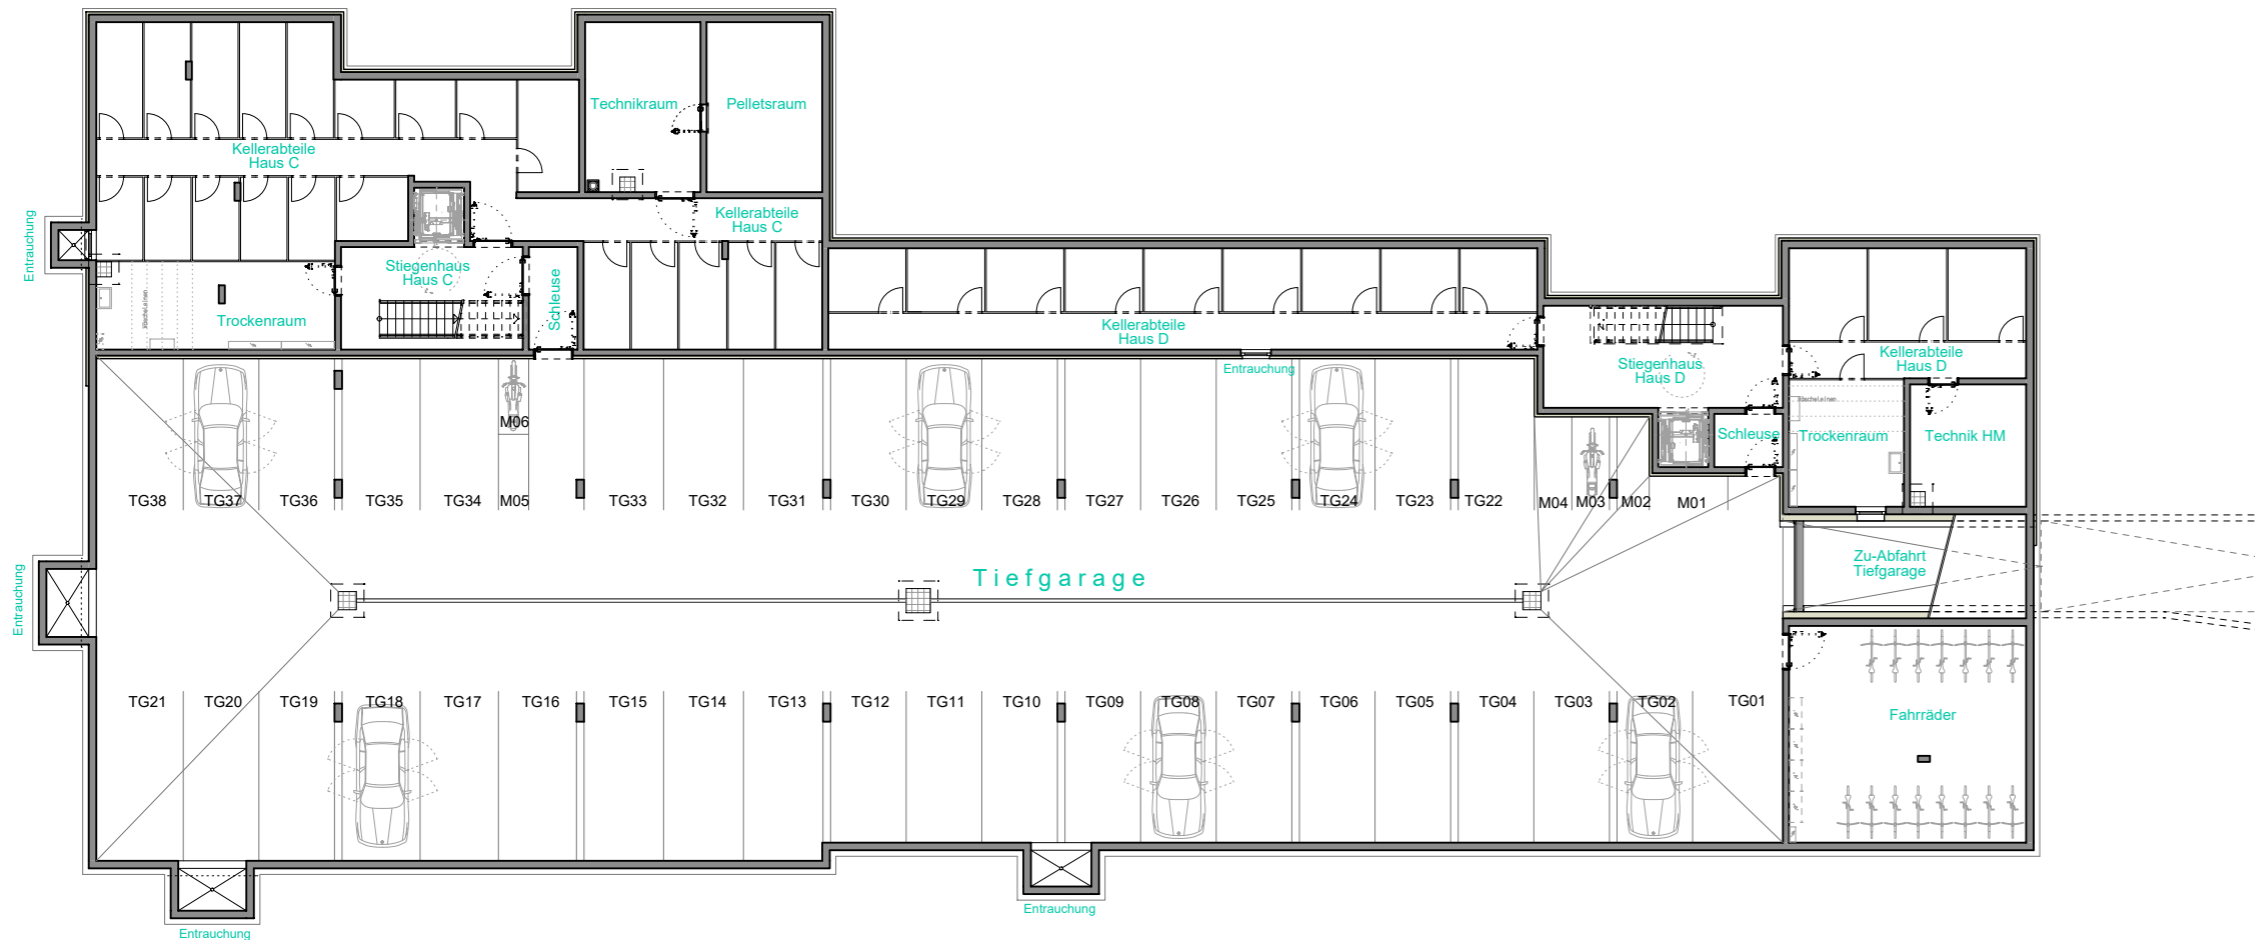



Informationen

- BH Brüstungshöhe
- EV Elektroverteiler
- HV Heizungsverteiler
- ZL Zuluft-Öffnung
- ⊙ Wendekreis Rollstuhl / dm 1,50m

M 1 : 250



Lageplan

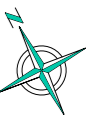
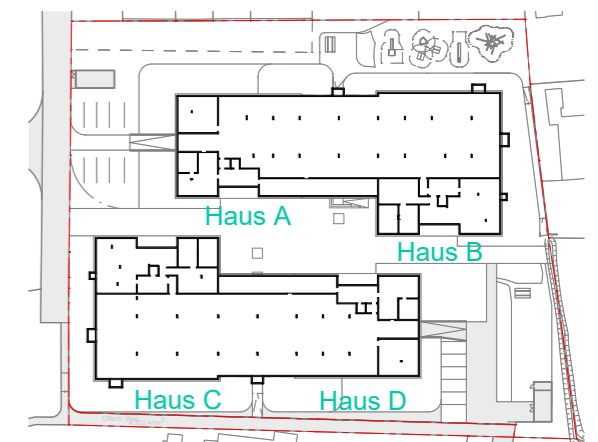


Bemerkung

18.05.2021


Alle Maße sind Rohbaumaße und ca. Angaben, diese können zur Natur differieren.

Strichliert dargestellte Einrichtungsgegenstände im Sanitärbereich sind nicht in der Grundausrüstung enthalten.

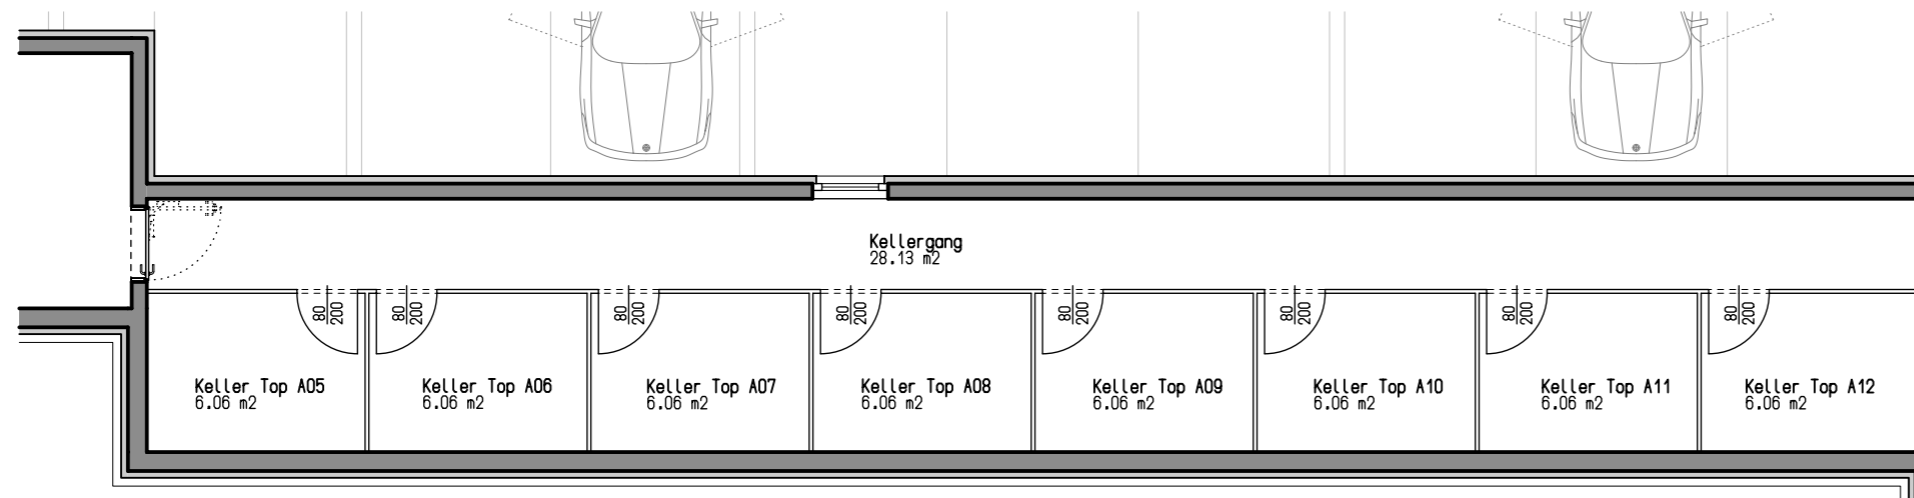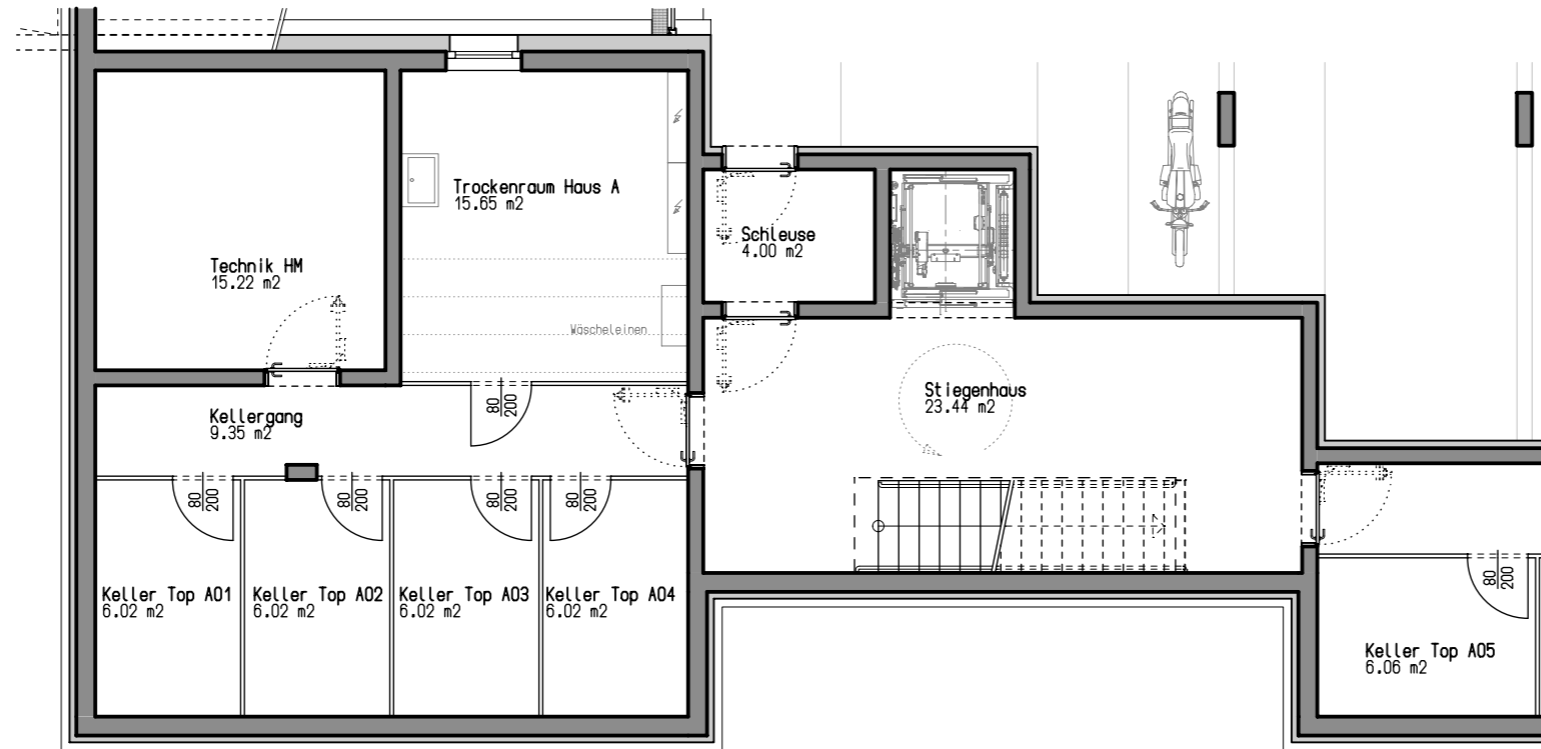

Informationen


- BH Brüstungshöhe
- EV Elektroverteiler
- HV Heizungsverteiler
- ZL Zuluft-Öffnung
- Wendekreis Rollstuhl / dm 1,50m

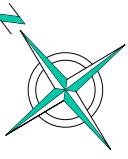

M 1 : 100



Lageplan

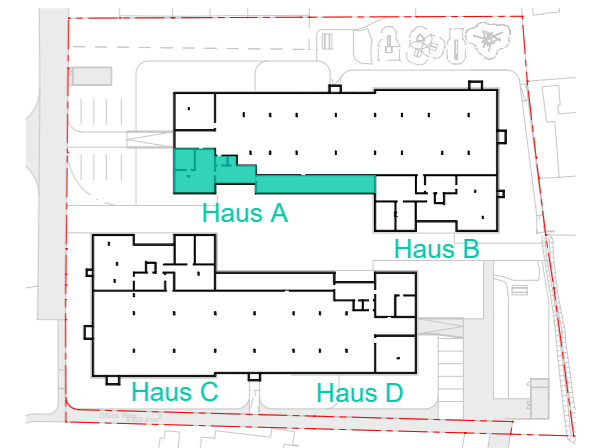


Bemerkung

18.05.2021

Alle Maße sind Rohbaumasse und ca. Angaben, diese können zur Natur differieren.

Strichliert dargestellte Einrichtungsgegenstände im Sanitärbereich sind nicht in der Grundausstattung enthalten.

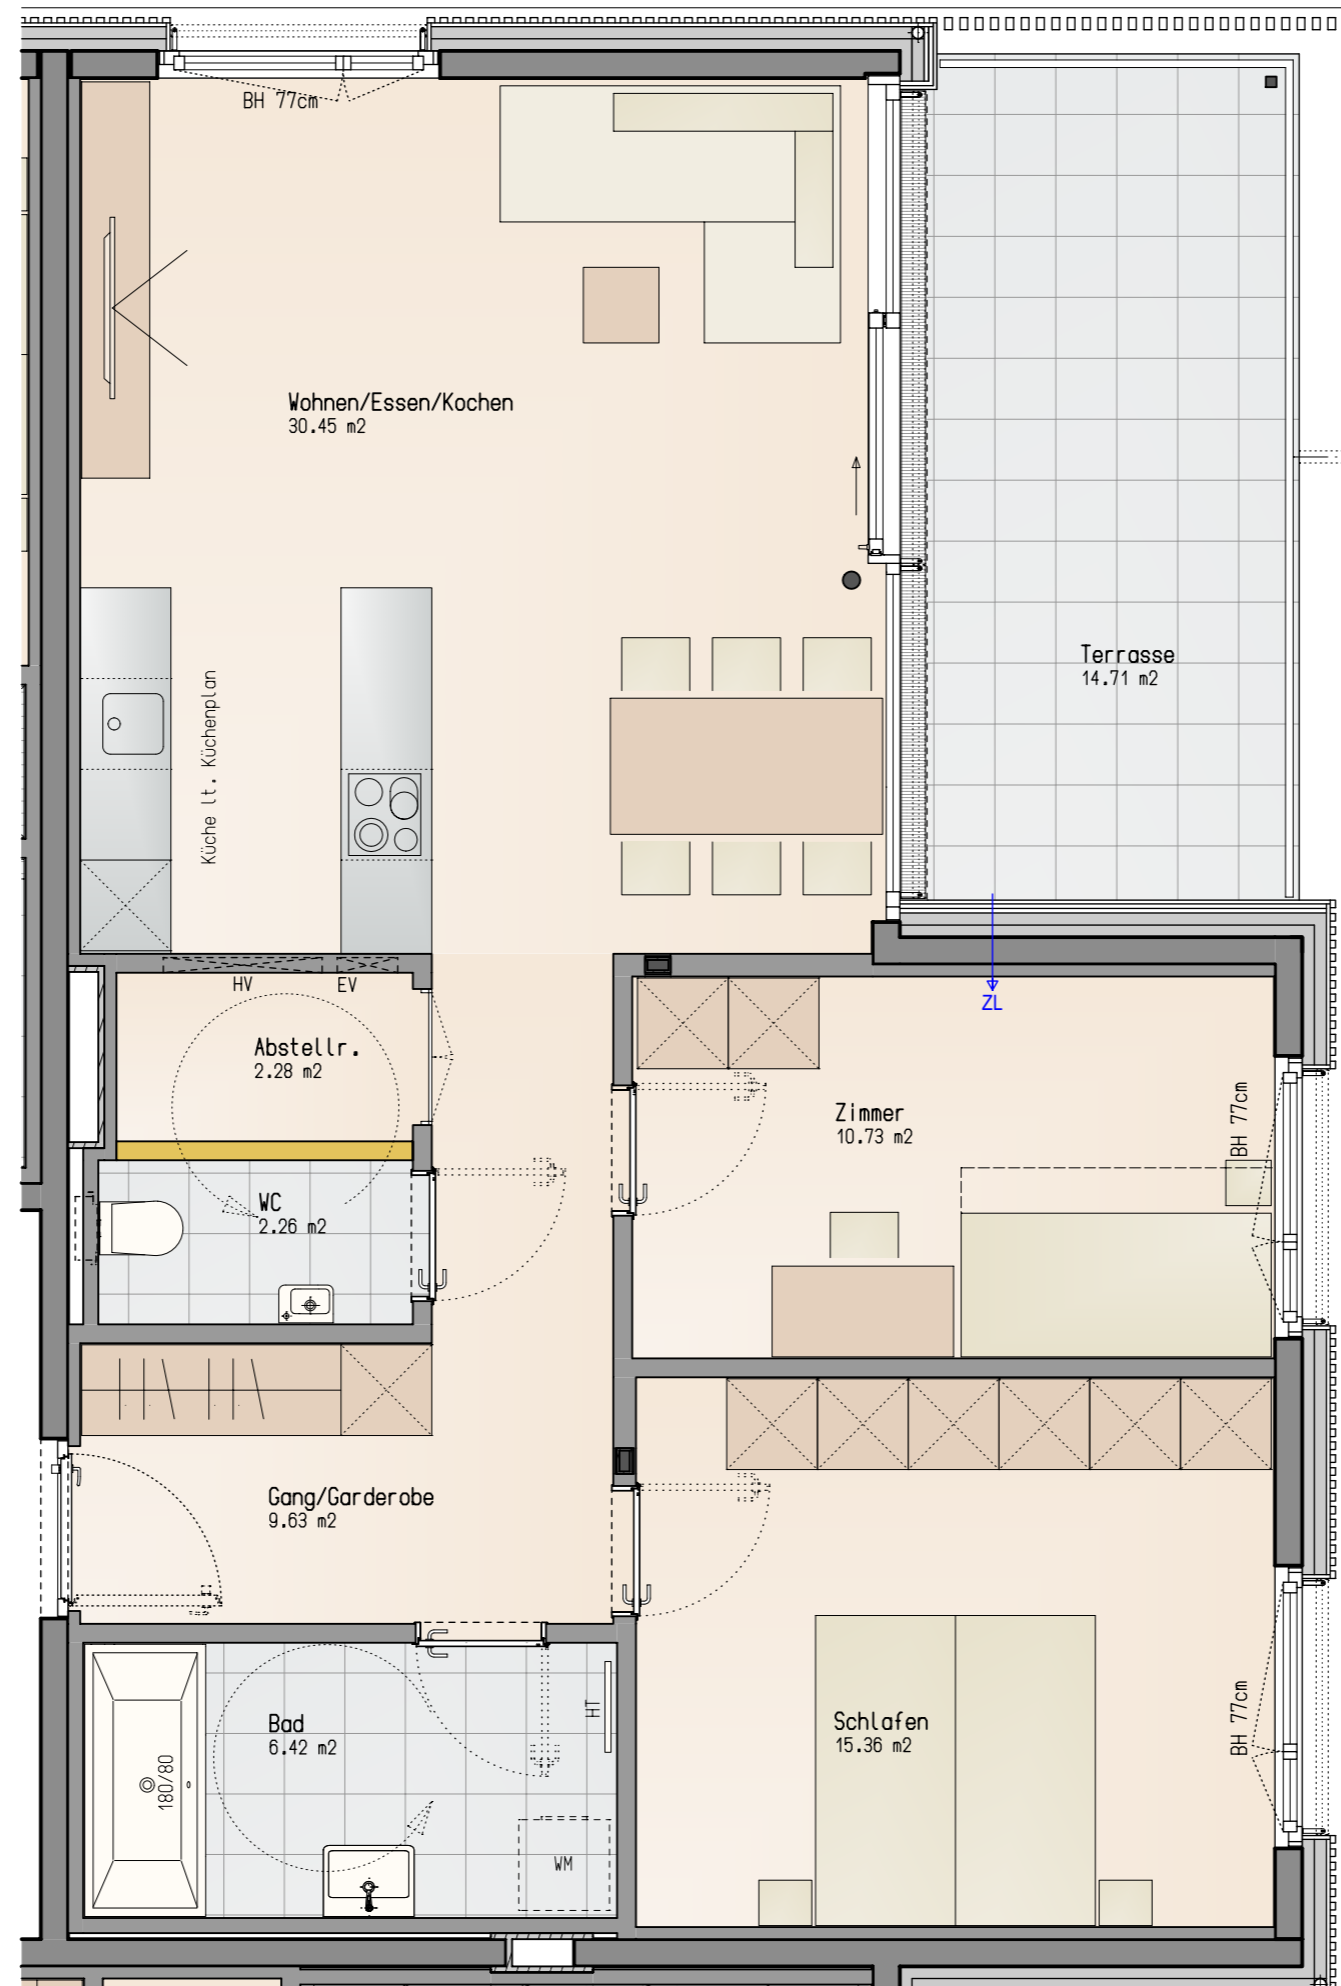


Informationen

- BH Brüstungshöhe
- EV Elektroverteiler
- HV Heizungsverteiler
- ZL Zuluft-Öffnung
- ⊙ Wendekreis Rollstuhl / dm 1,50m

M 1 : 50



Lageplan

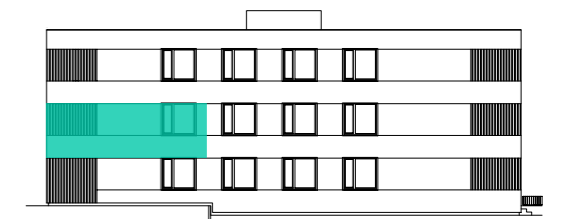

Bemerkung

03.05.2023

Alle Maße sind Rohbaumaße und ca. Angaben, diese können zur Natur differieren.

Strichliert dargestellte Einrichtungsgegenstände im Sanitärbereich sind nicht in der Grundausstattung enthalten.