


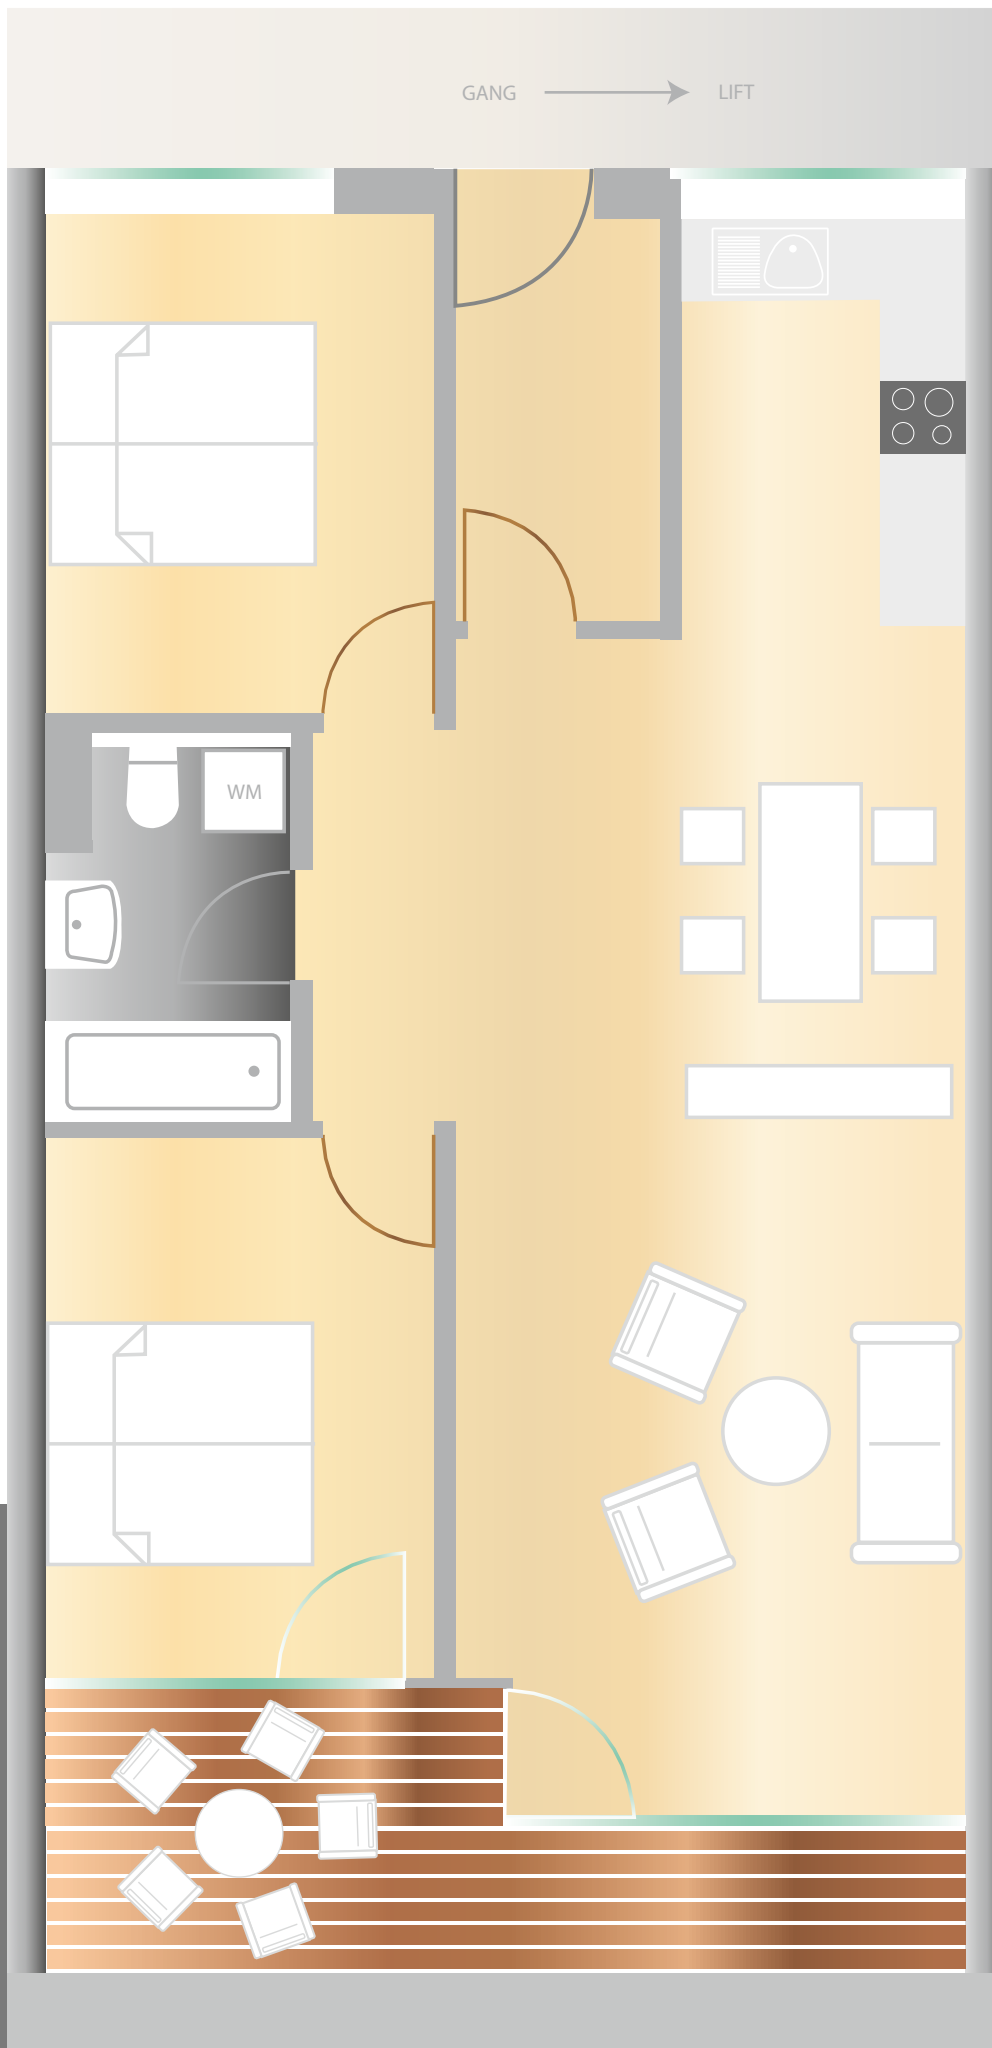

TOPLAGE

Innenstadt Feldkirch
(H&M Gebäude),
Marktplatz 9/11, Top 43
3. Stock, Lift vorhanden

Gut eingeteilte neuwertige 3-Zimmerwohnung (77 m²)

Vorraum, Wohn-/Esszimmer
mit Küche, Bad/WC, 2 Schlaf-
zimmer, Terrasse (12,28 m²),
Kellerabteil,