
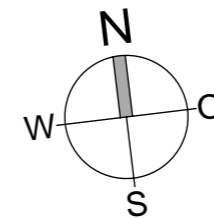


Freiwies Klaus


Wohnung W-7

3-Zimmer-Wohnung
im Dachgeschoss mit 83.50 m²


Diele	10.00 m ²
Bad	8.05 m ²
Wc	4.56 m ²
Abstellraum	2.31 m ²
Eltern	15.54 m ²
Kind	10.13 m ²
Wohnen/Essen/Kochen	32.91 m ²
Gesamt	83.50 m²
Dachterrasse	31.34 m ²
Box	3.64 m ²
Kellerabteil	8.25 m ²

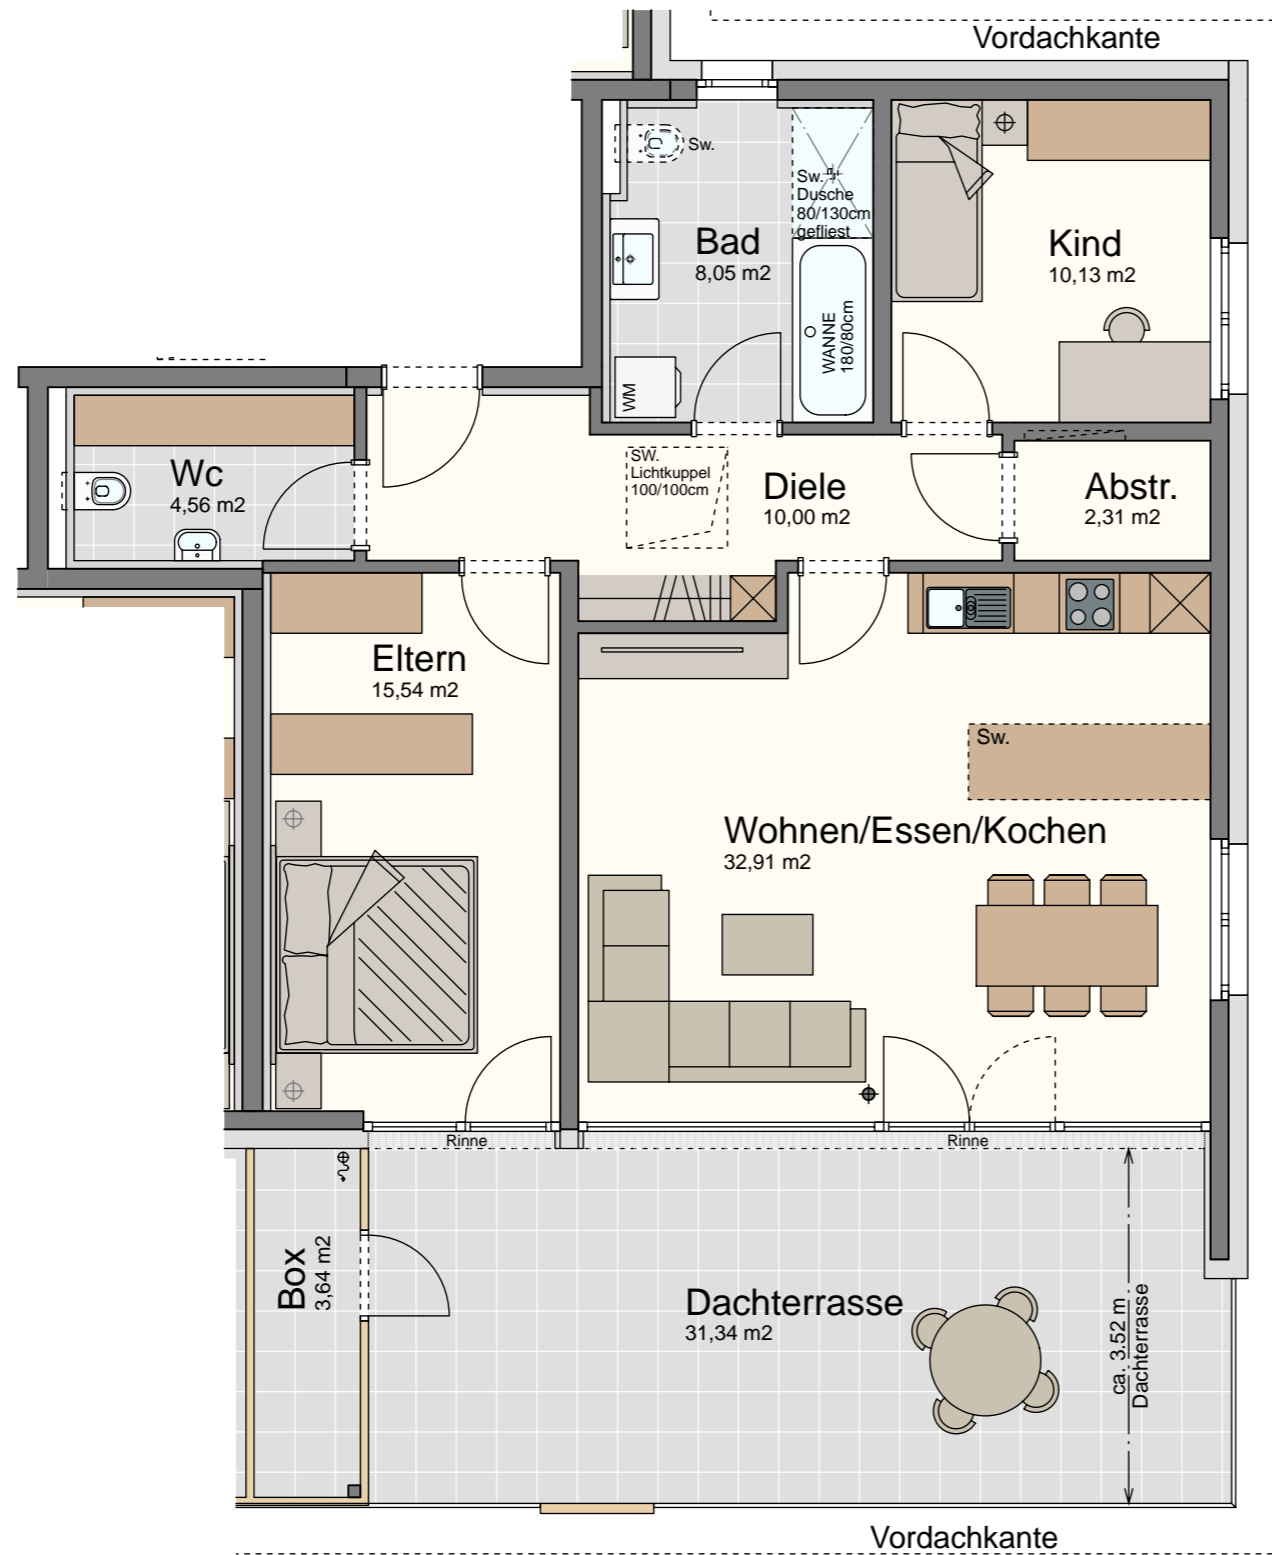

- Legende:**
 Sw. = Sonderwunsch
 HV = Heizverteiler
 EV = Elektroverteiler
 WM = Waschmaschine
 ~⊕ = Außenwasserhahn
 ⊕ = Höhenknoten
 ⊕ = Stahlsäule statisch notwendig!

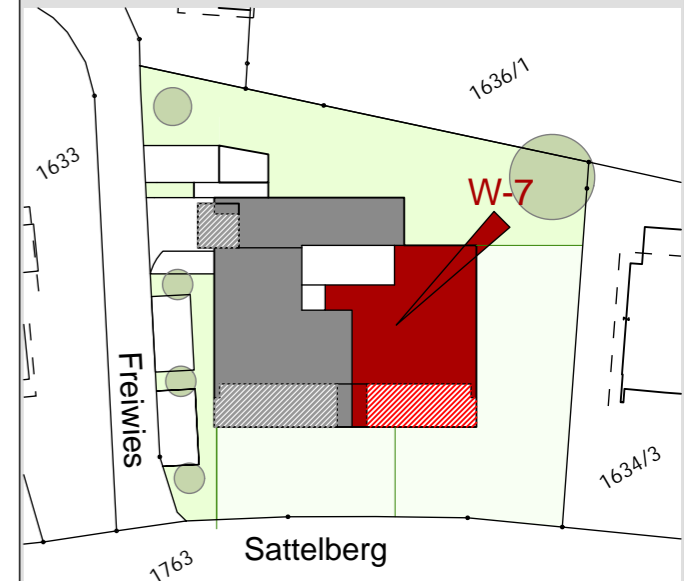

Maßstab 1:75 (1cm = 75cm)

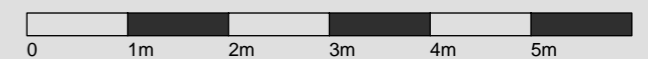

Datum 31. März 2026