



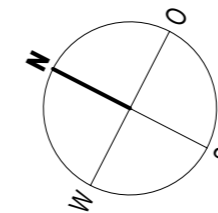


Ringstraße, Götzis

4 - Zimmer | Top 25 | 1. Obergeschoß

Wohnfläche: 87,02 m²
Loggia: 11,70 m²

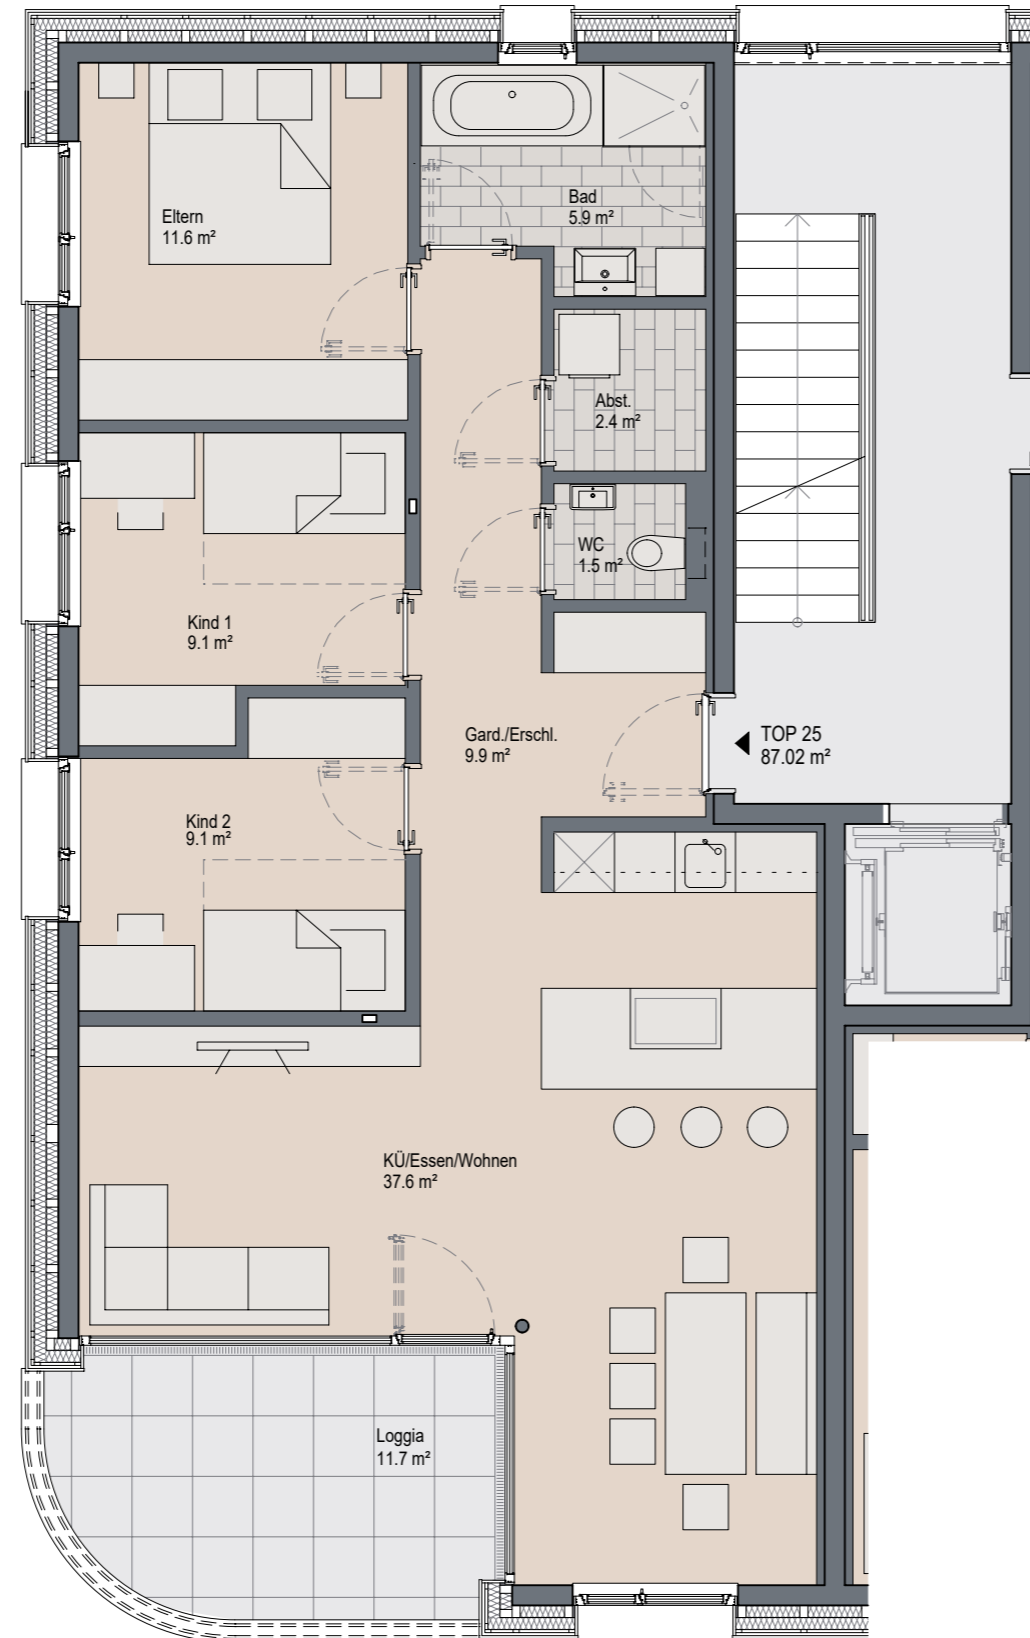

LAGEPLAN

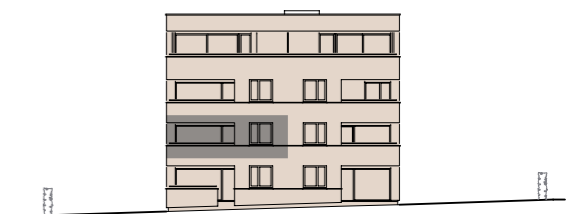

HAUS WEST ANSICHT SÜDWEST

INFORMATIONEN

04.12.2024

Alle Maße sind Rohbaumaße und ca. Angaben und können zur Natur differieren.

Strichliert dargestellte Einrichtungsgegenstände im Sanitärbereich sind nicht in der Grundausrüstung enthalten.

M 1 : 75

