



ERDGESCHOSS

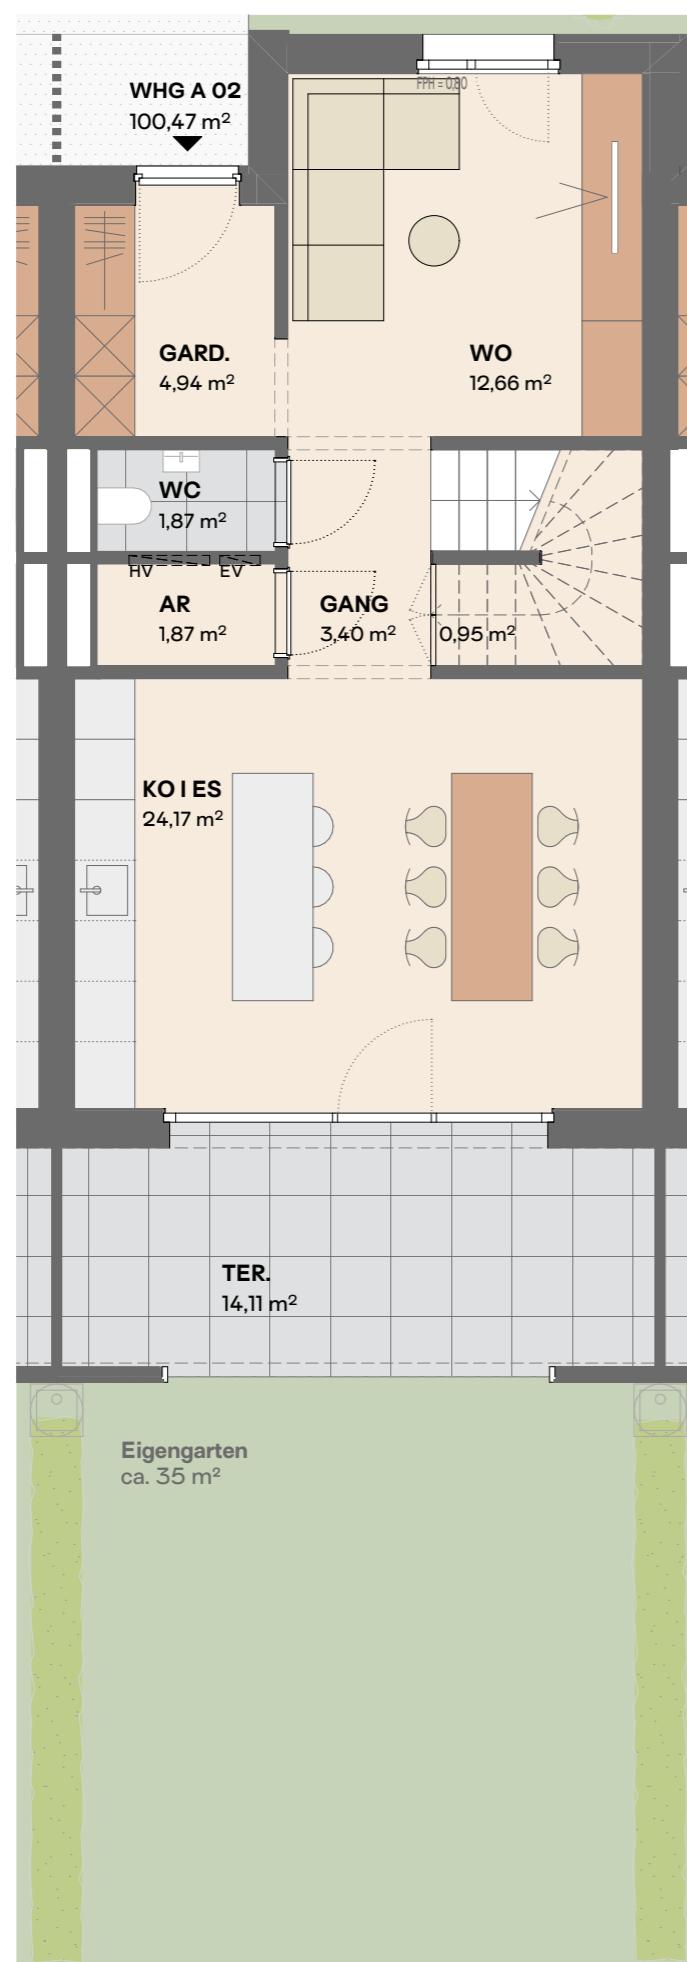

OBERGESCHOSS

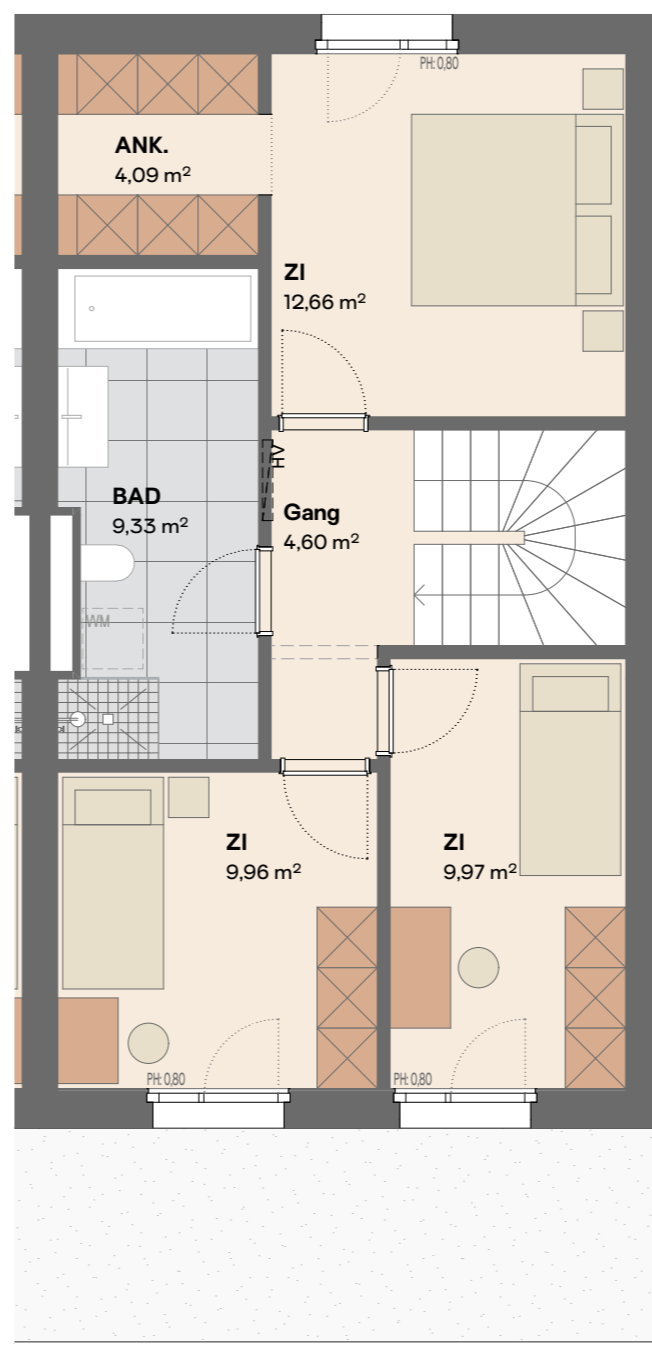

**Reihenhaus E-Werkstraße - Schlins
Wohnung A 02**

Wohnfläche: 100,47 m² | Terrasse: 14,11 m²
Eigengarten: ca. 35 m²


Informationen

- FPH Fertigparapethöhe (Brüstungsfenster)
- FE Fenster raumhoch
- GH Geländerhöhe
- EV Elektroverteiler
- HV Heizungsverteiler
- LÜ Lüftung
- Wendekreis Rollstuhl / dm 1,50m

M 1:75



Lageplan

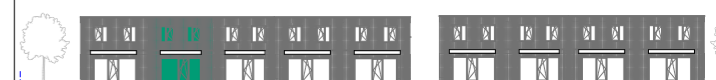

Bemerkung

24.03.2025

Alle Maße sind Rohbaumasse und ca. Angaben, diese können zur Natur differieren.

Strichliert dargestellte Einrichtungsgegenstände im Sanitärbereich sind nicht in der Grundausstattung enthalten.