


WA TRIO, Lustenau

2-Zimmer Wohnung / Top A05 / 1.Obergeschoss

Wohnfläche: 54.55m² / Terrasse: 7.62m²

ZIMAX
50 Jahre Vertrauen

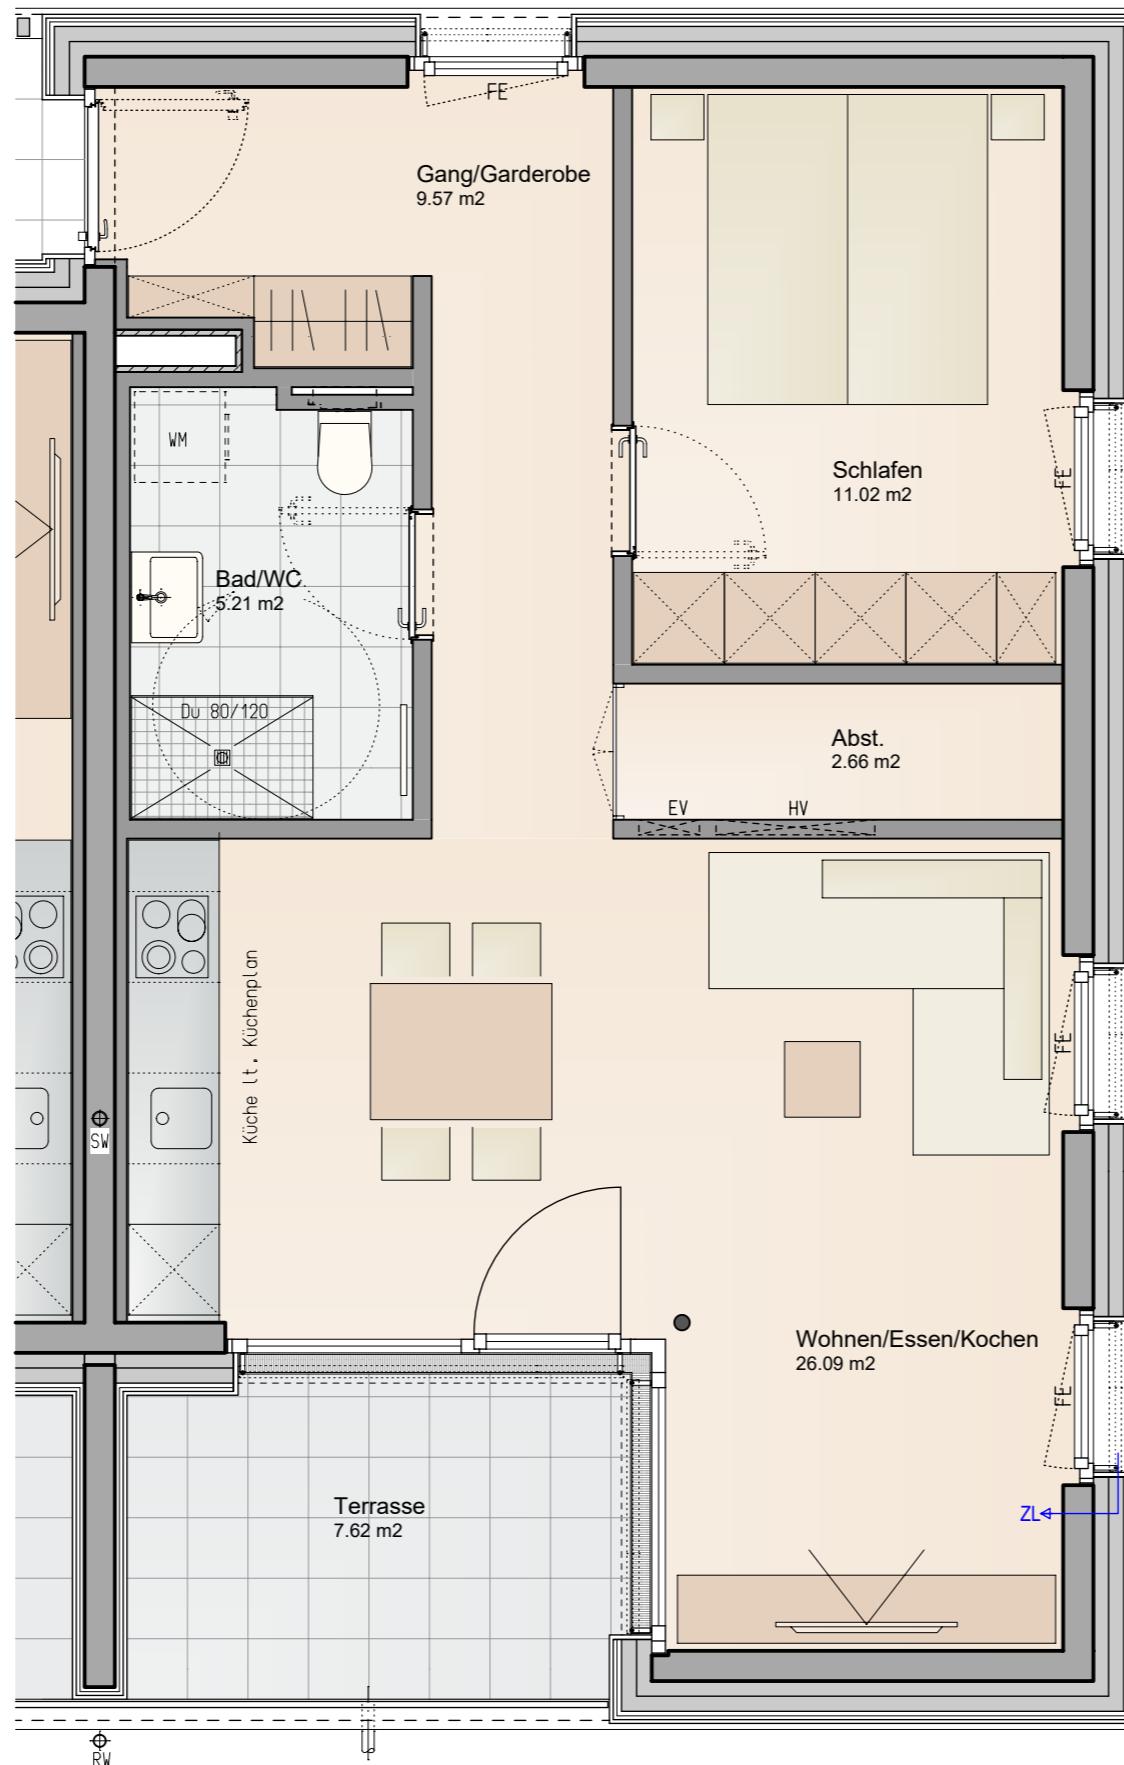

Informationen

FE Fenster raumhoch mit Fixverglasung (H=1m)

BH Brüstungshöhe


EV Elektroverteiler

HV Heizungsverteiler

ZL Zuluft

ZW Wendekreis Rollstuhl / dm 1,50m

Lageplan

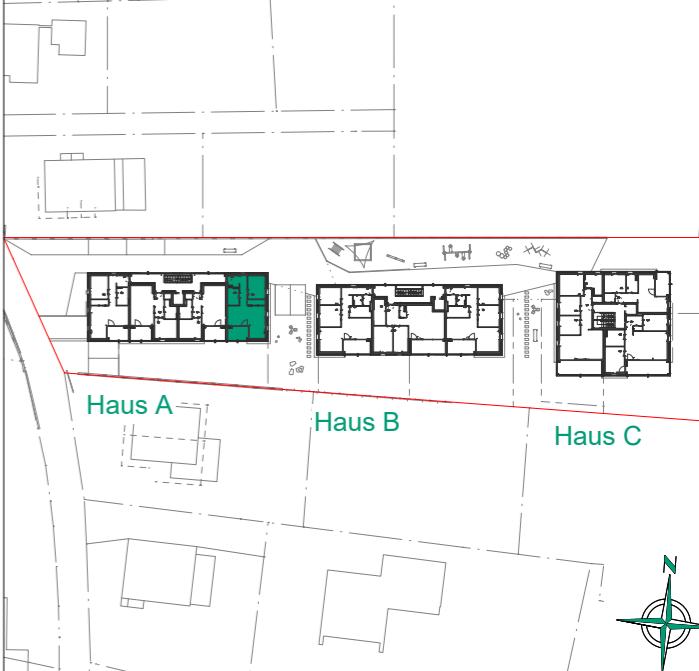

Haus A



Bemerkung

09.08.2023

Alle Maße sind Rohbaumasse und ca. Angaben, diese können zur Natur differieren.

Strichiert dargestellte Einrichtungsgegenstände im Sanitärbereich sind nicht in der Grundausstattung enthalten.