


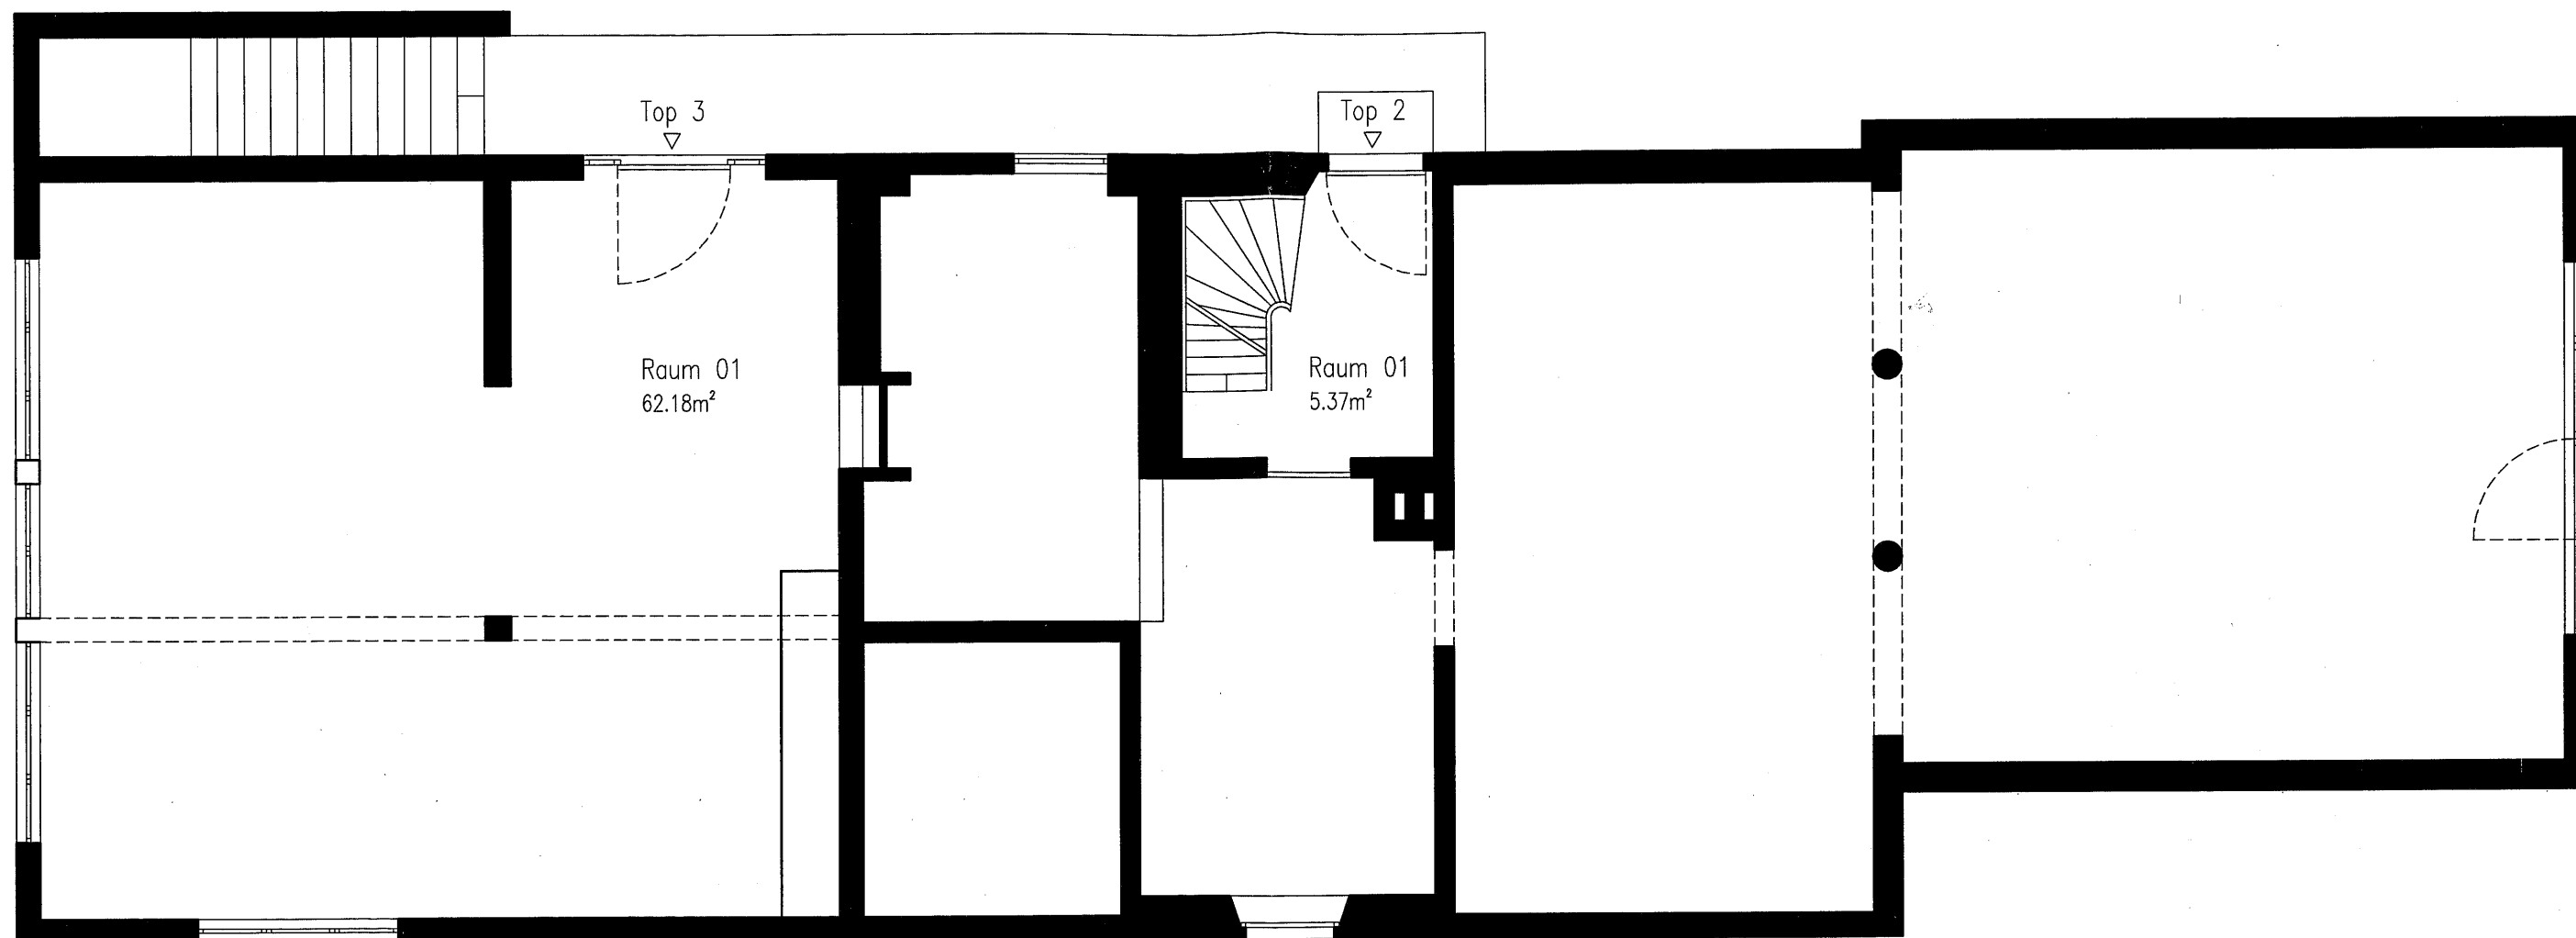

KELLERGESCHOSS




TOP 2
Raum 01 5,37m²

Gesamtmietfläche Top 2
Erdgeschoss: 5,37m²

TOP 3
Raum 01 62,18m²


Gesamtmietfläche Top 3
Erdgeschoss: 62,18m²

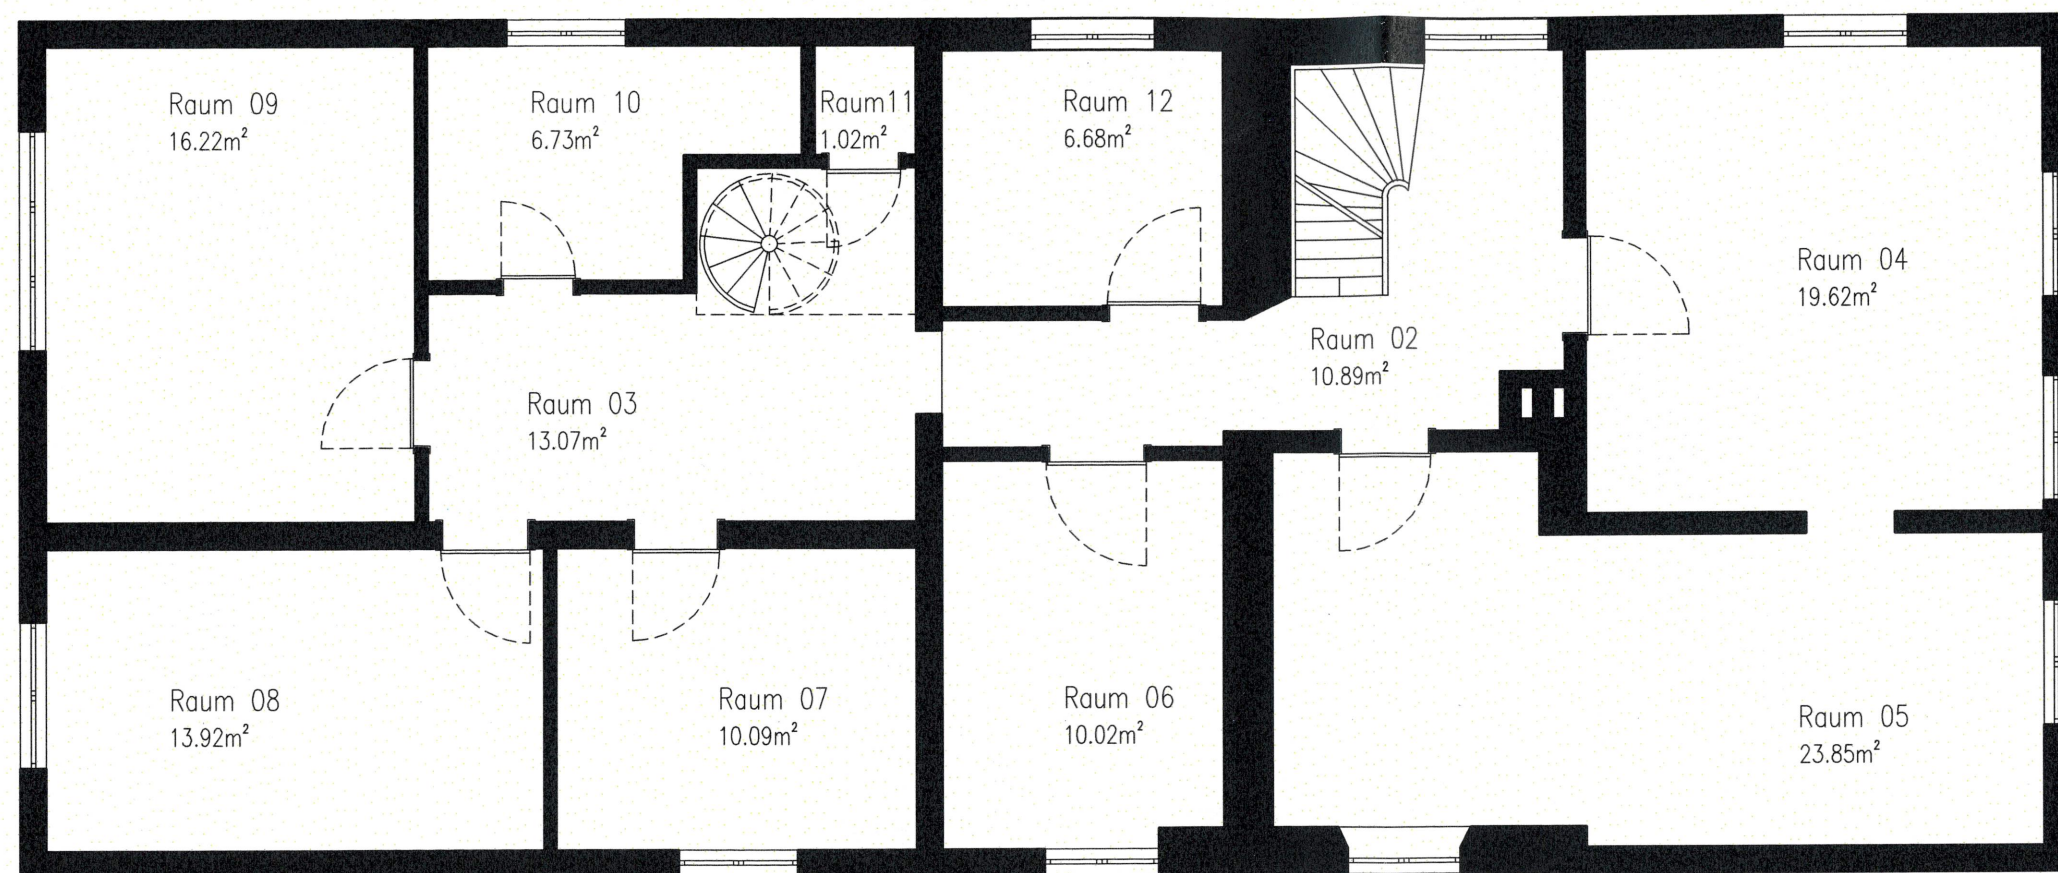

TOP 2

Raum 02	10,89m ²	Raum 08	13,92m ²
Raum 03	13,07m ²	Raum 09	16,22m ²
Raum 04	19,62m ²	Raum 10	6,73m ²
Raum 05	23,85m ²	Raum 11	1,02m ²
Raum 06	10,02m ²	Raum 12	6,68m ²
Raum 07	10,09m ²		

Gesamtmietfläche Top 2 Obergeschoss 1: 132,11m²

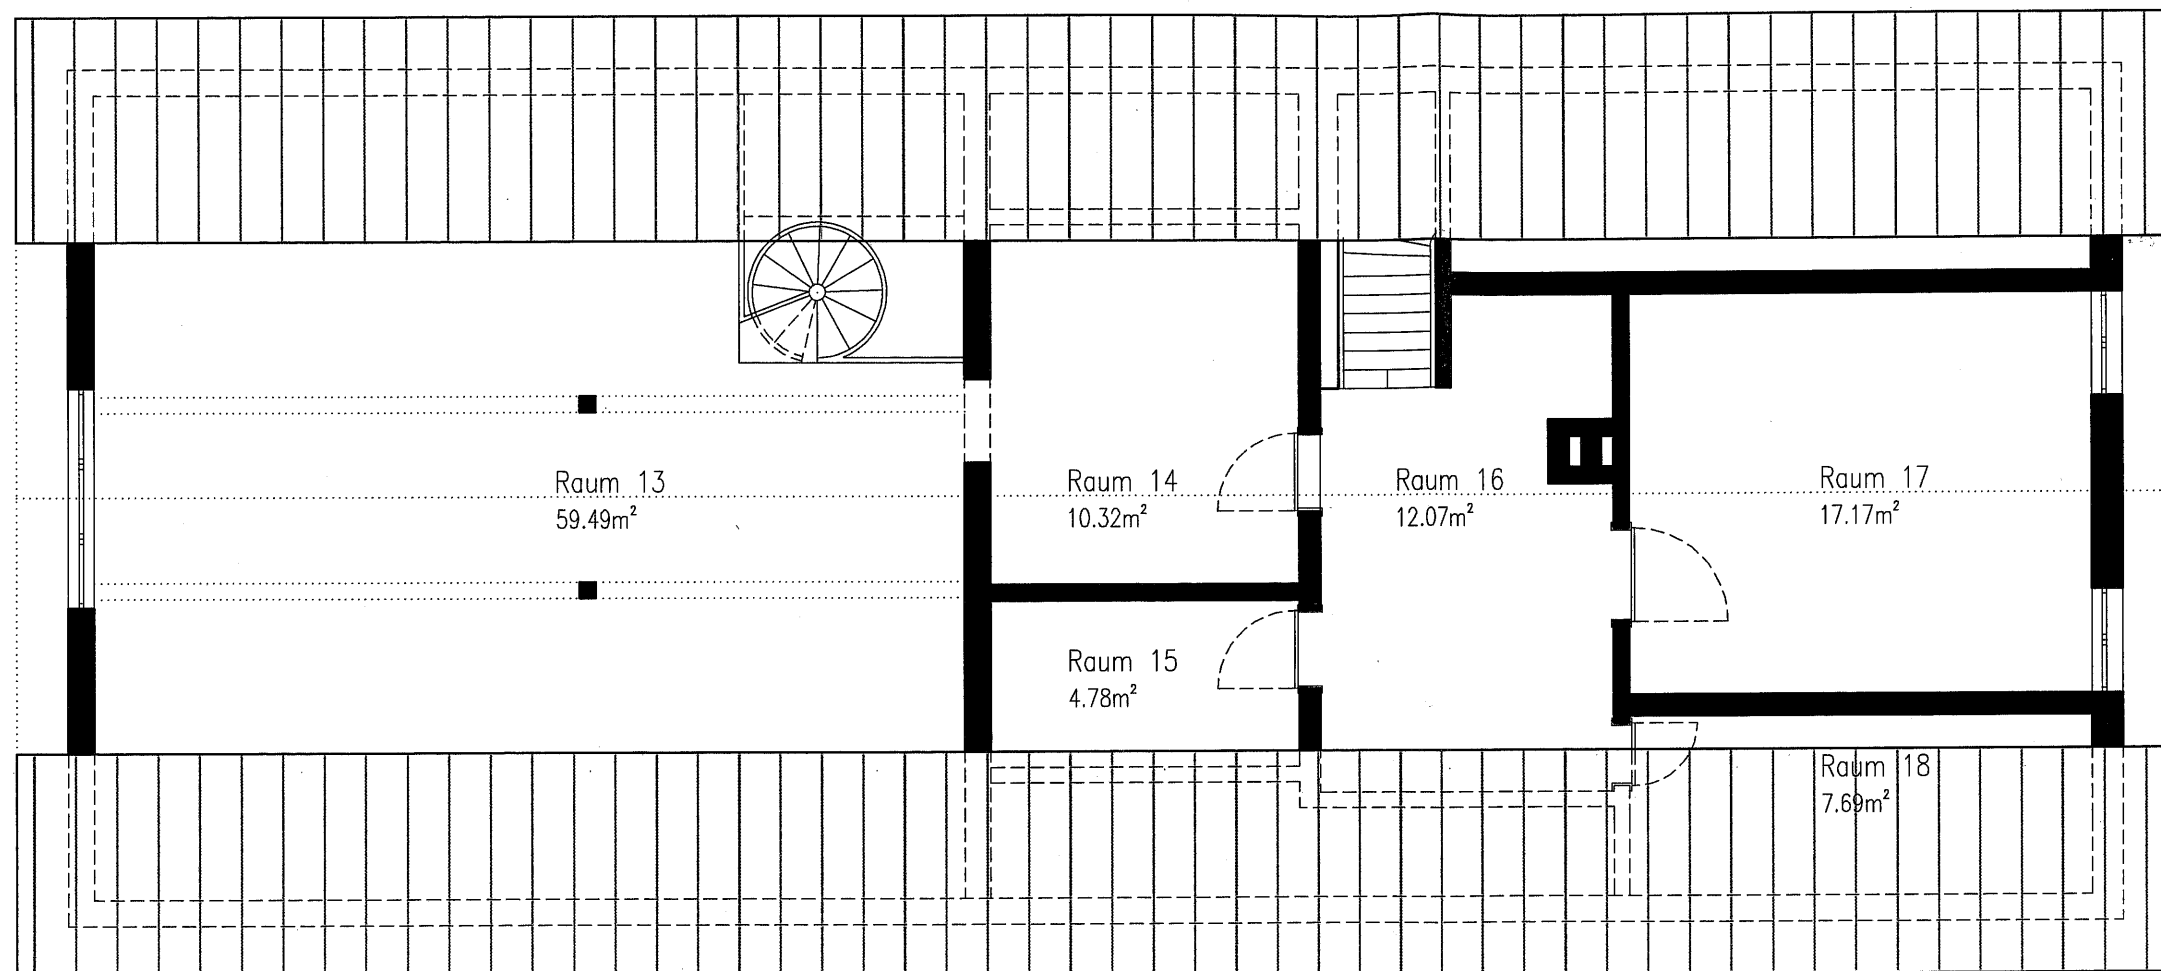

TOP 2

Raum 13	59,49m ²	Raum 16	12,07m ²
Raum 14	10,32m ²	Raum 17	17,17m ²
Raum 15	4,78m ²	Raum 18	7,69m ²

Gesamtmieterfläche Top 2 Dachgeschoss: 111,52m²

TOP 2 GESAMT

Gesamtmieterfläche Erdgeschoss	5,37m ²
Gesamtmieterfläche Obergeschoss	132,11m ²
Gesamtmieterfläche Dachgeschoss	111,52m ²

Gesamtmieterfläche Top 2: 249m²