


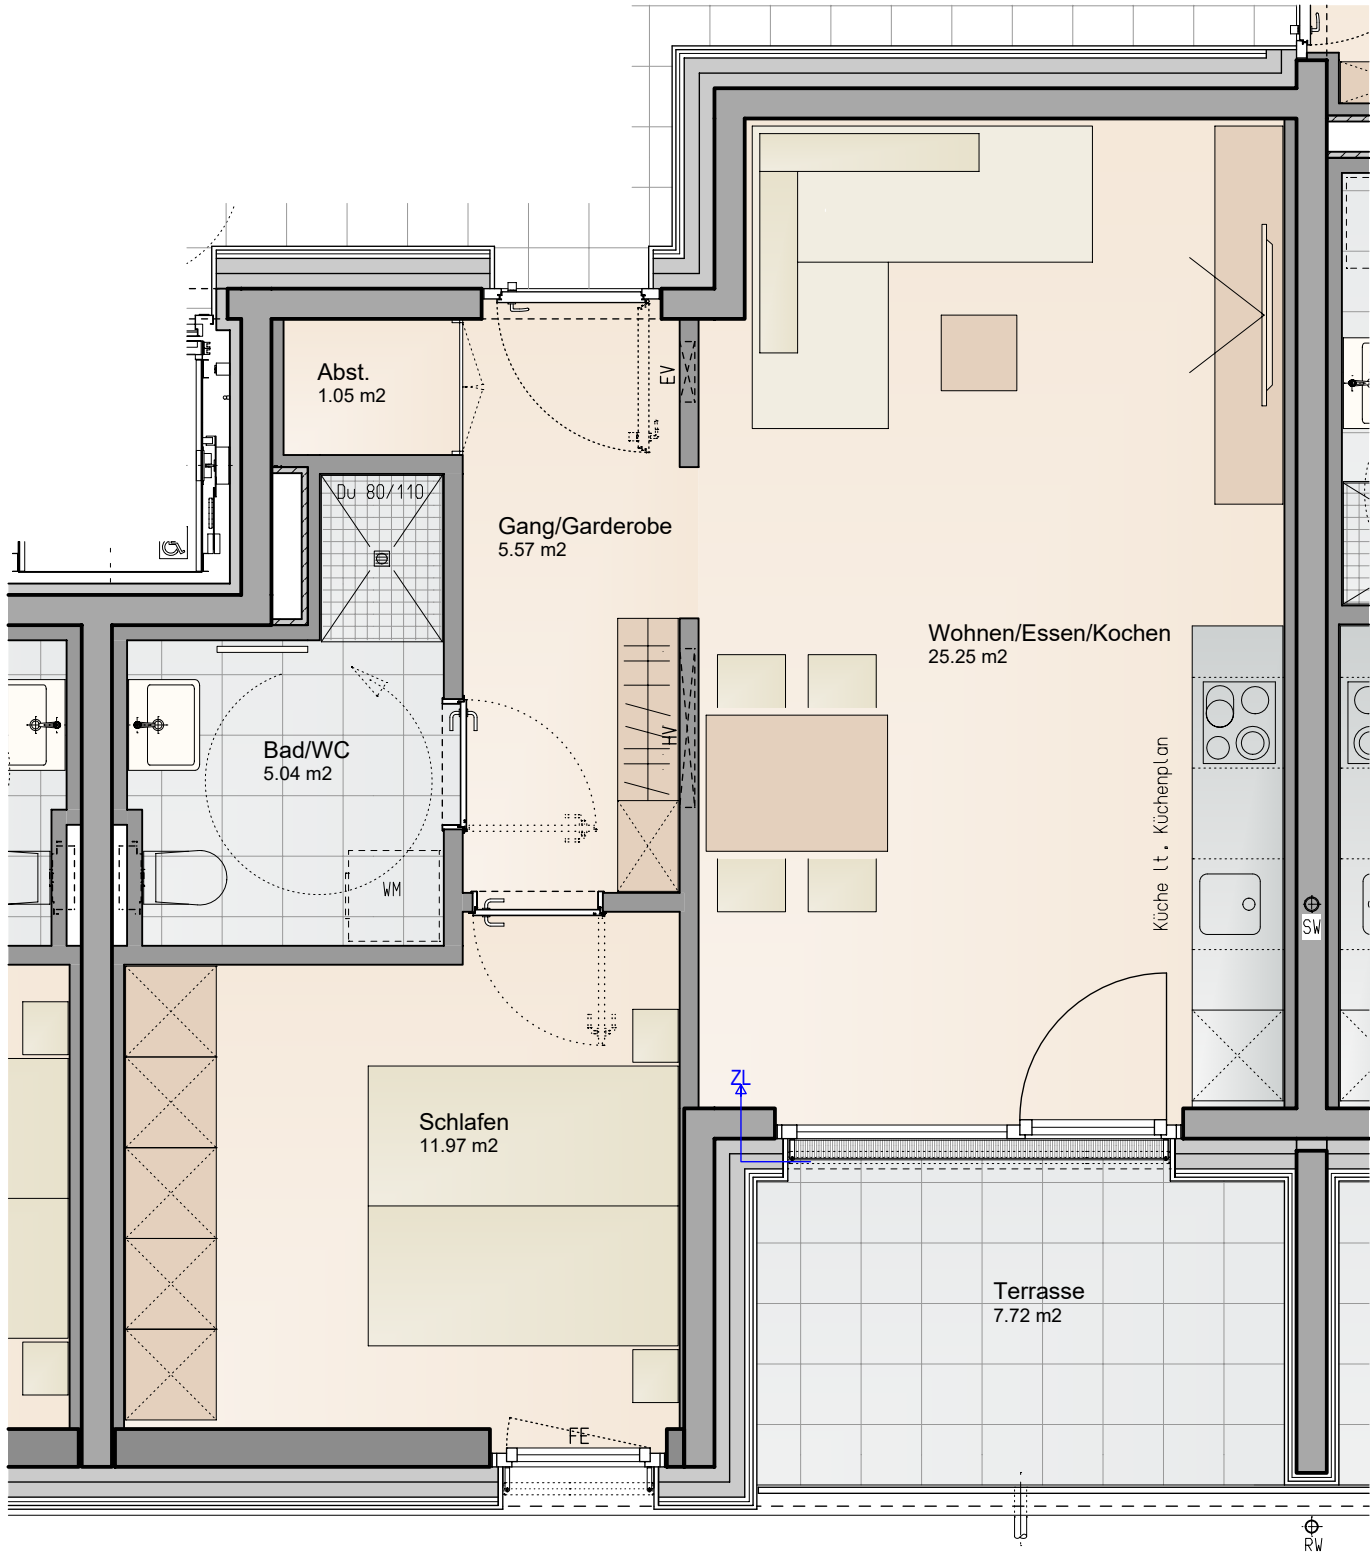

Informationen

FE

Fenster raumhoch mit Fixverglasung (H=1m)

BH

Brüstungshöhe

EV

Elektroverteiler

HV

Heizungsverteiler

ZL

Zuluft

Wendekreis Rollstuhl / dm 1,50m

M 1 : 50


0

1

2

3

4m

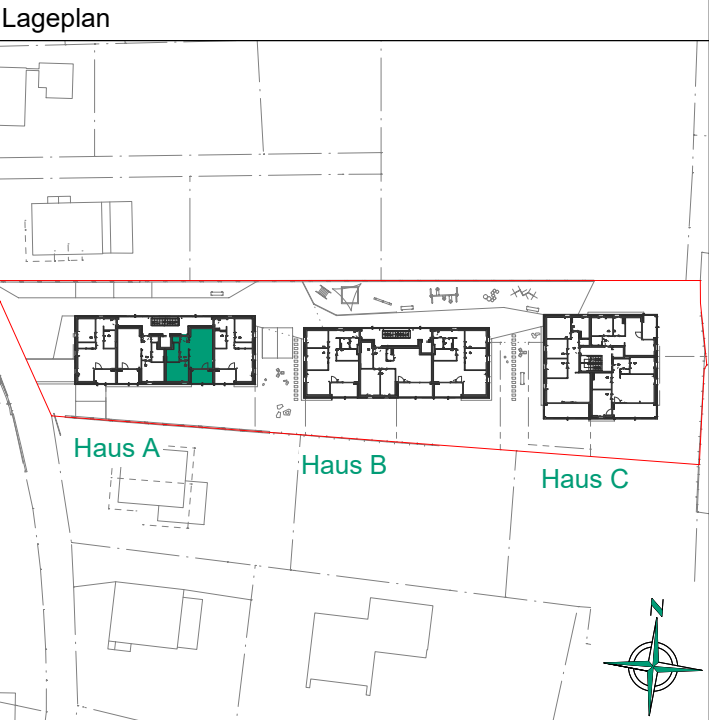

Bemerkung

09.09.2026

Alle Maße sind Rohbaumaße und
ca. Angaben, diese können zur Natur differieren.

Strichliert dargestellte Einrichtungsgegenstände im
Sanitärbereich sind nicht in der Grundausstattung enthalten.