
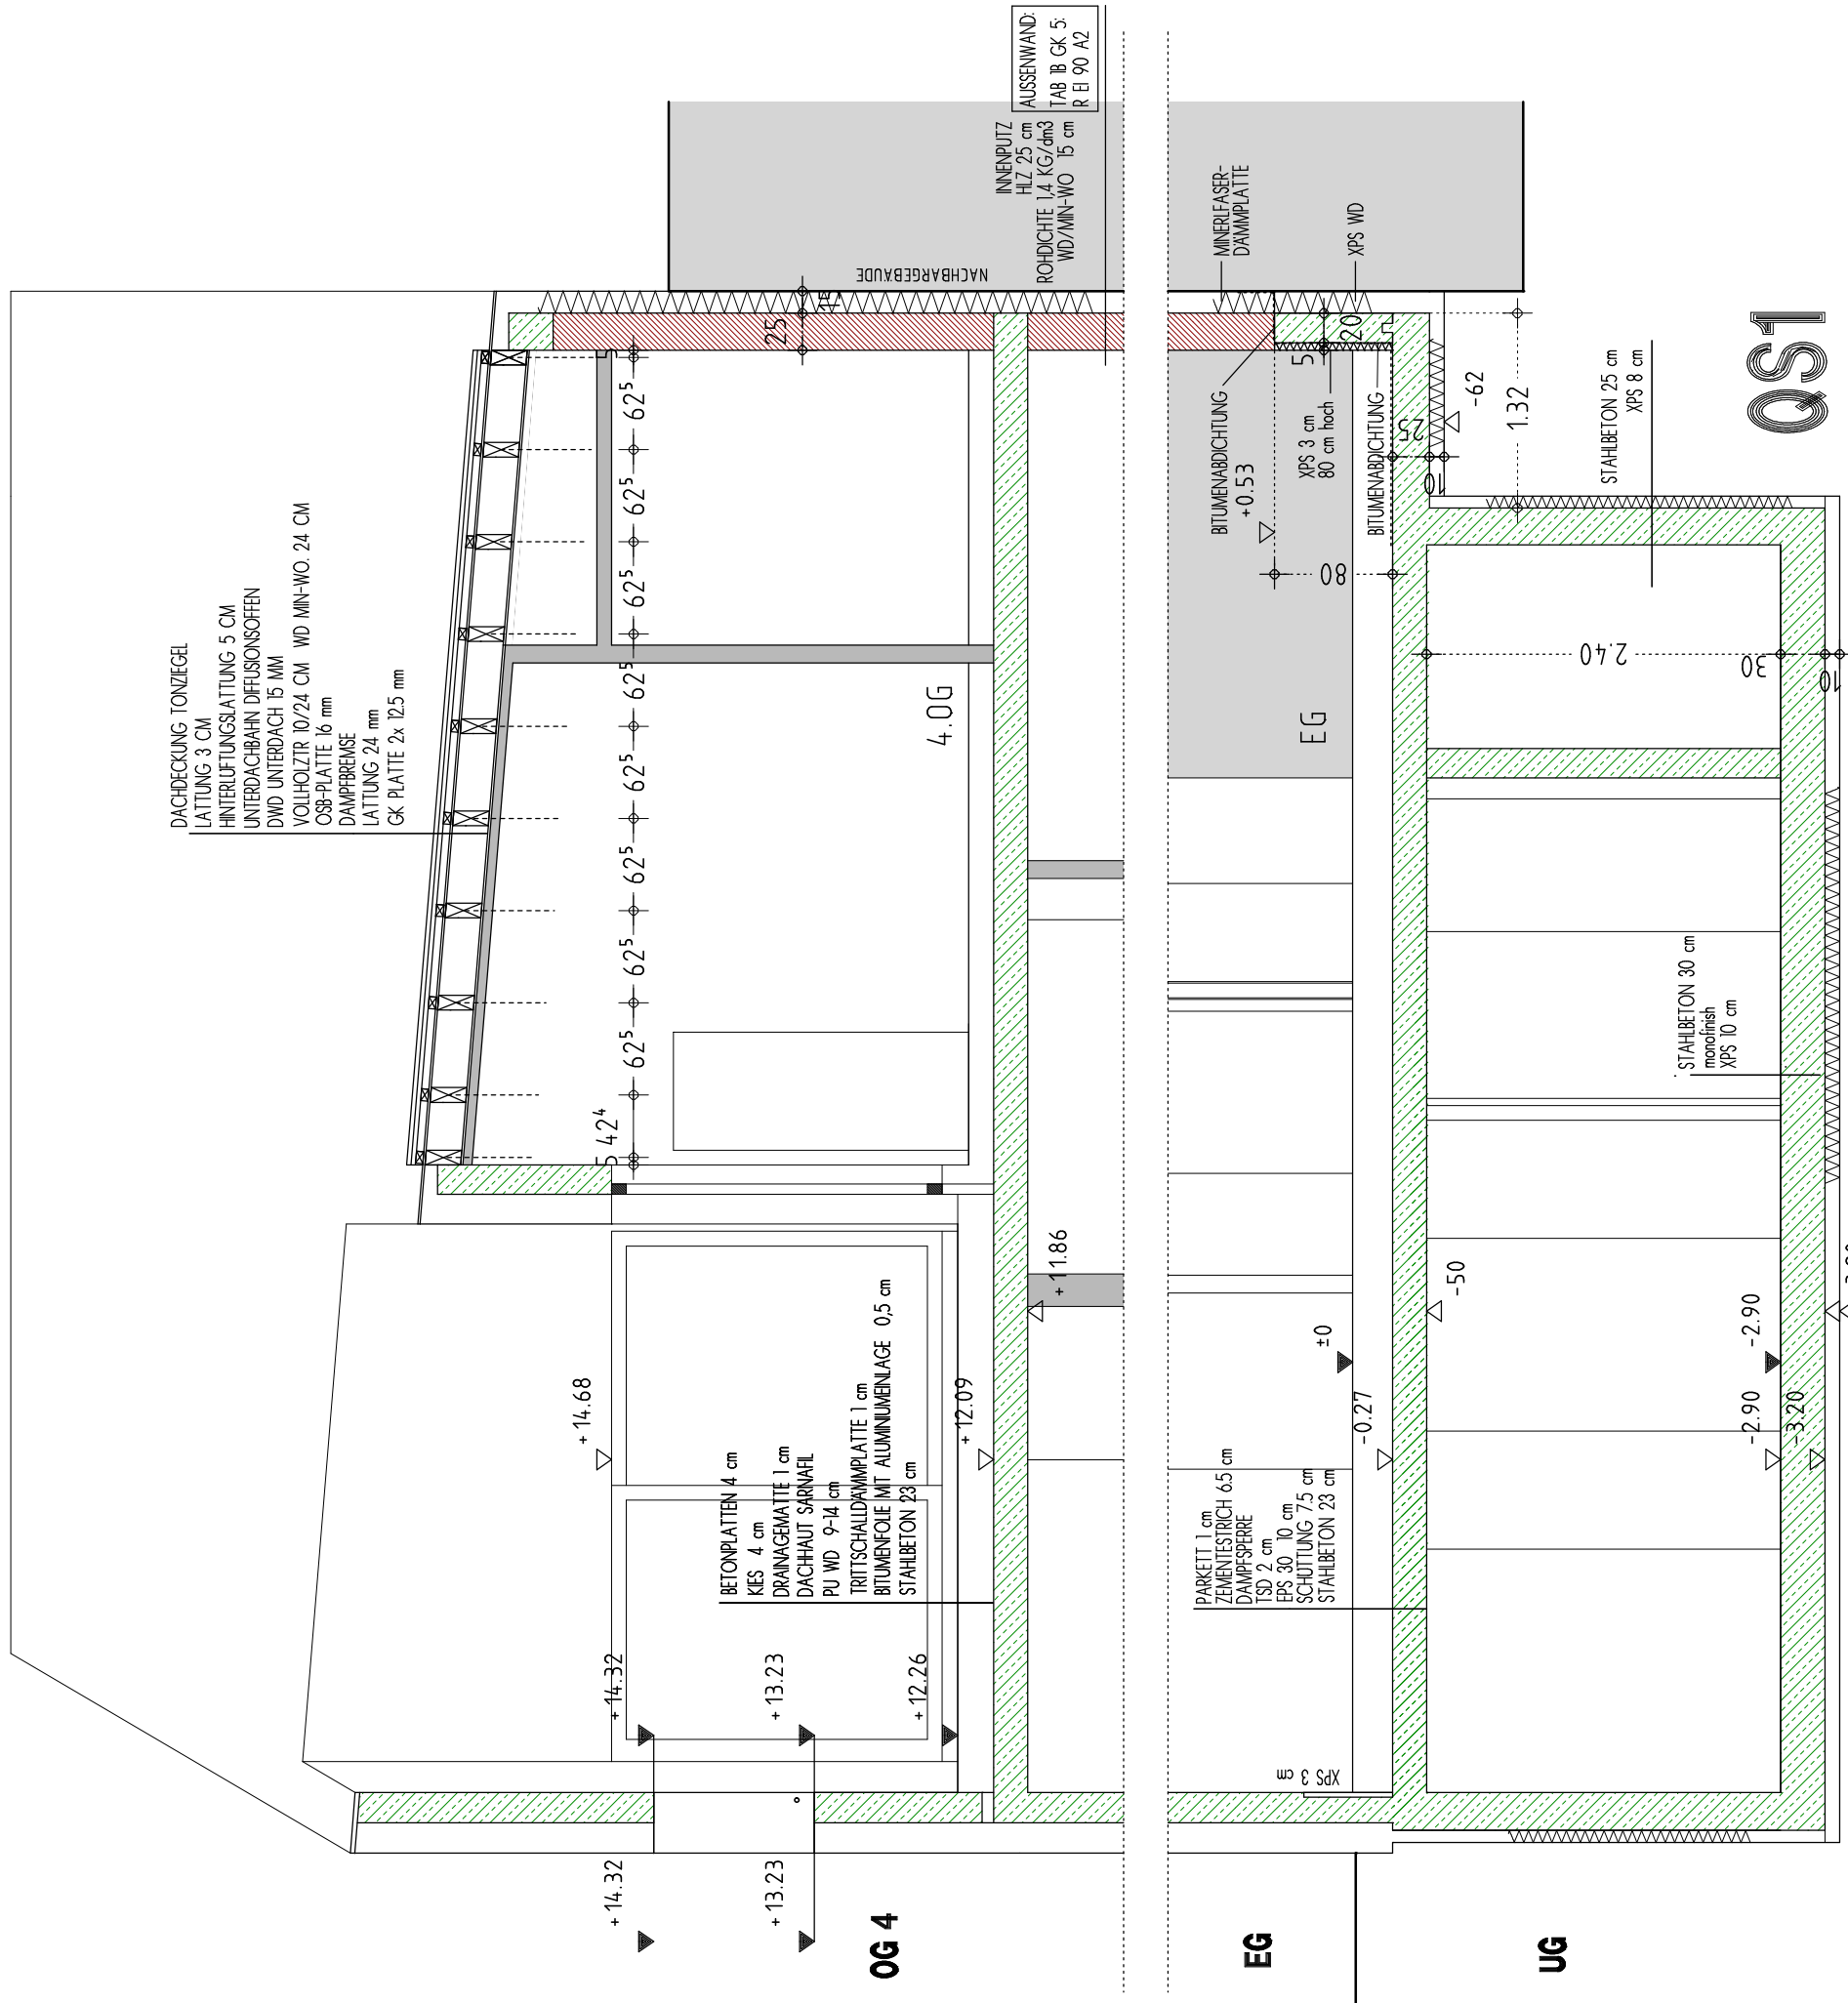
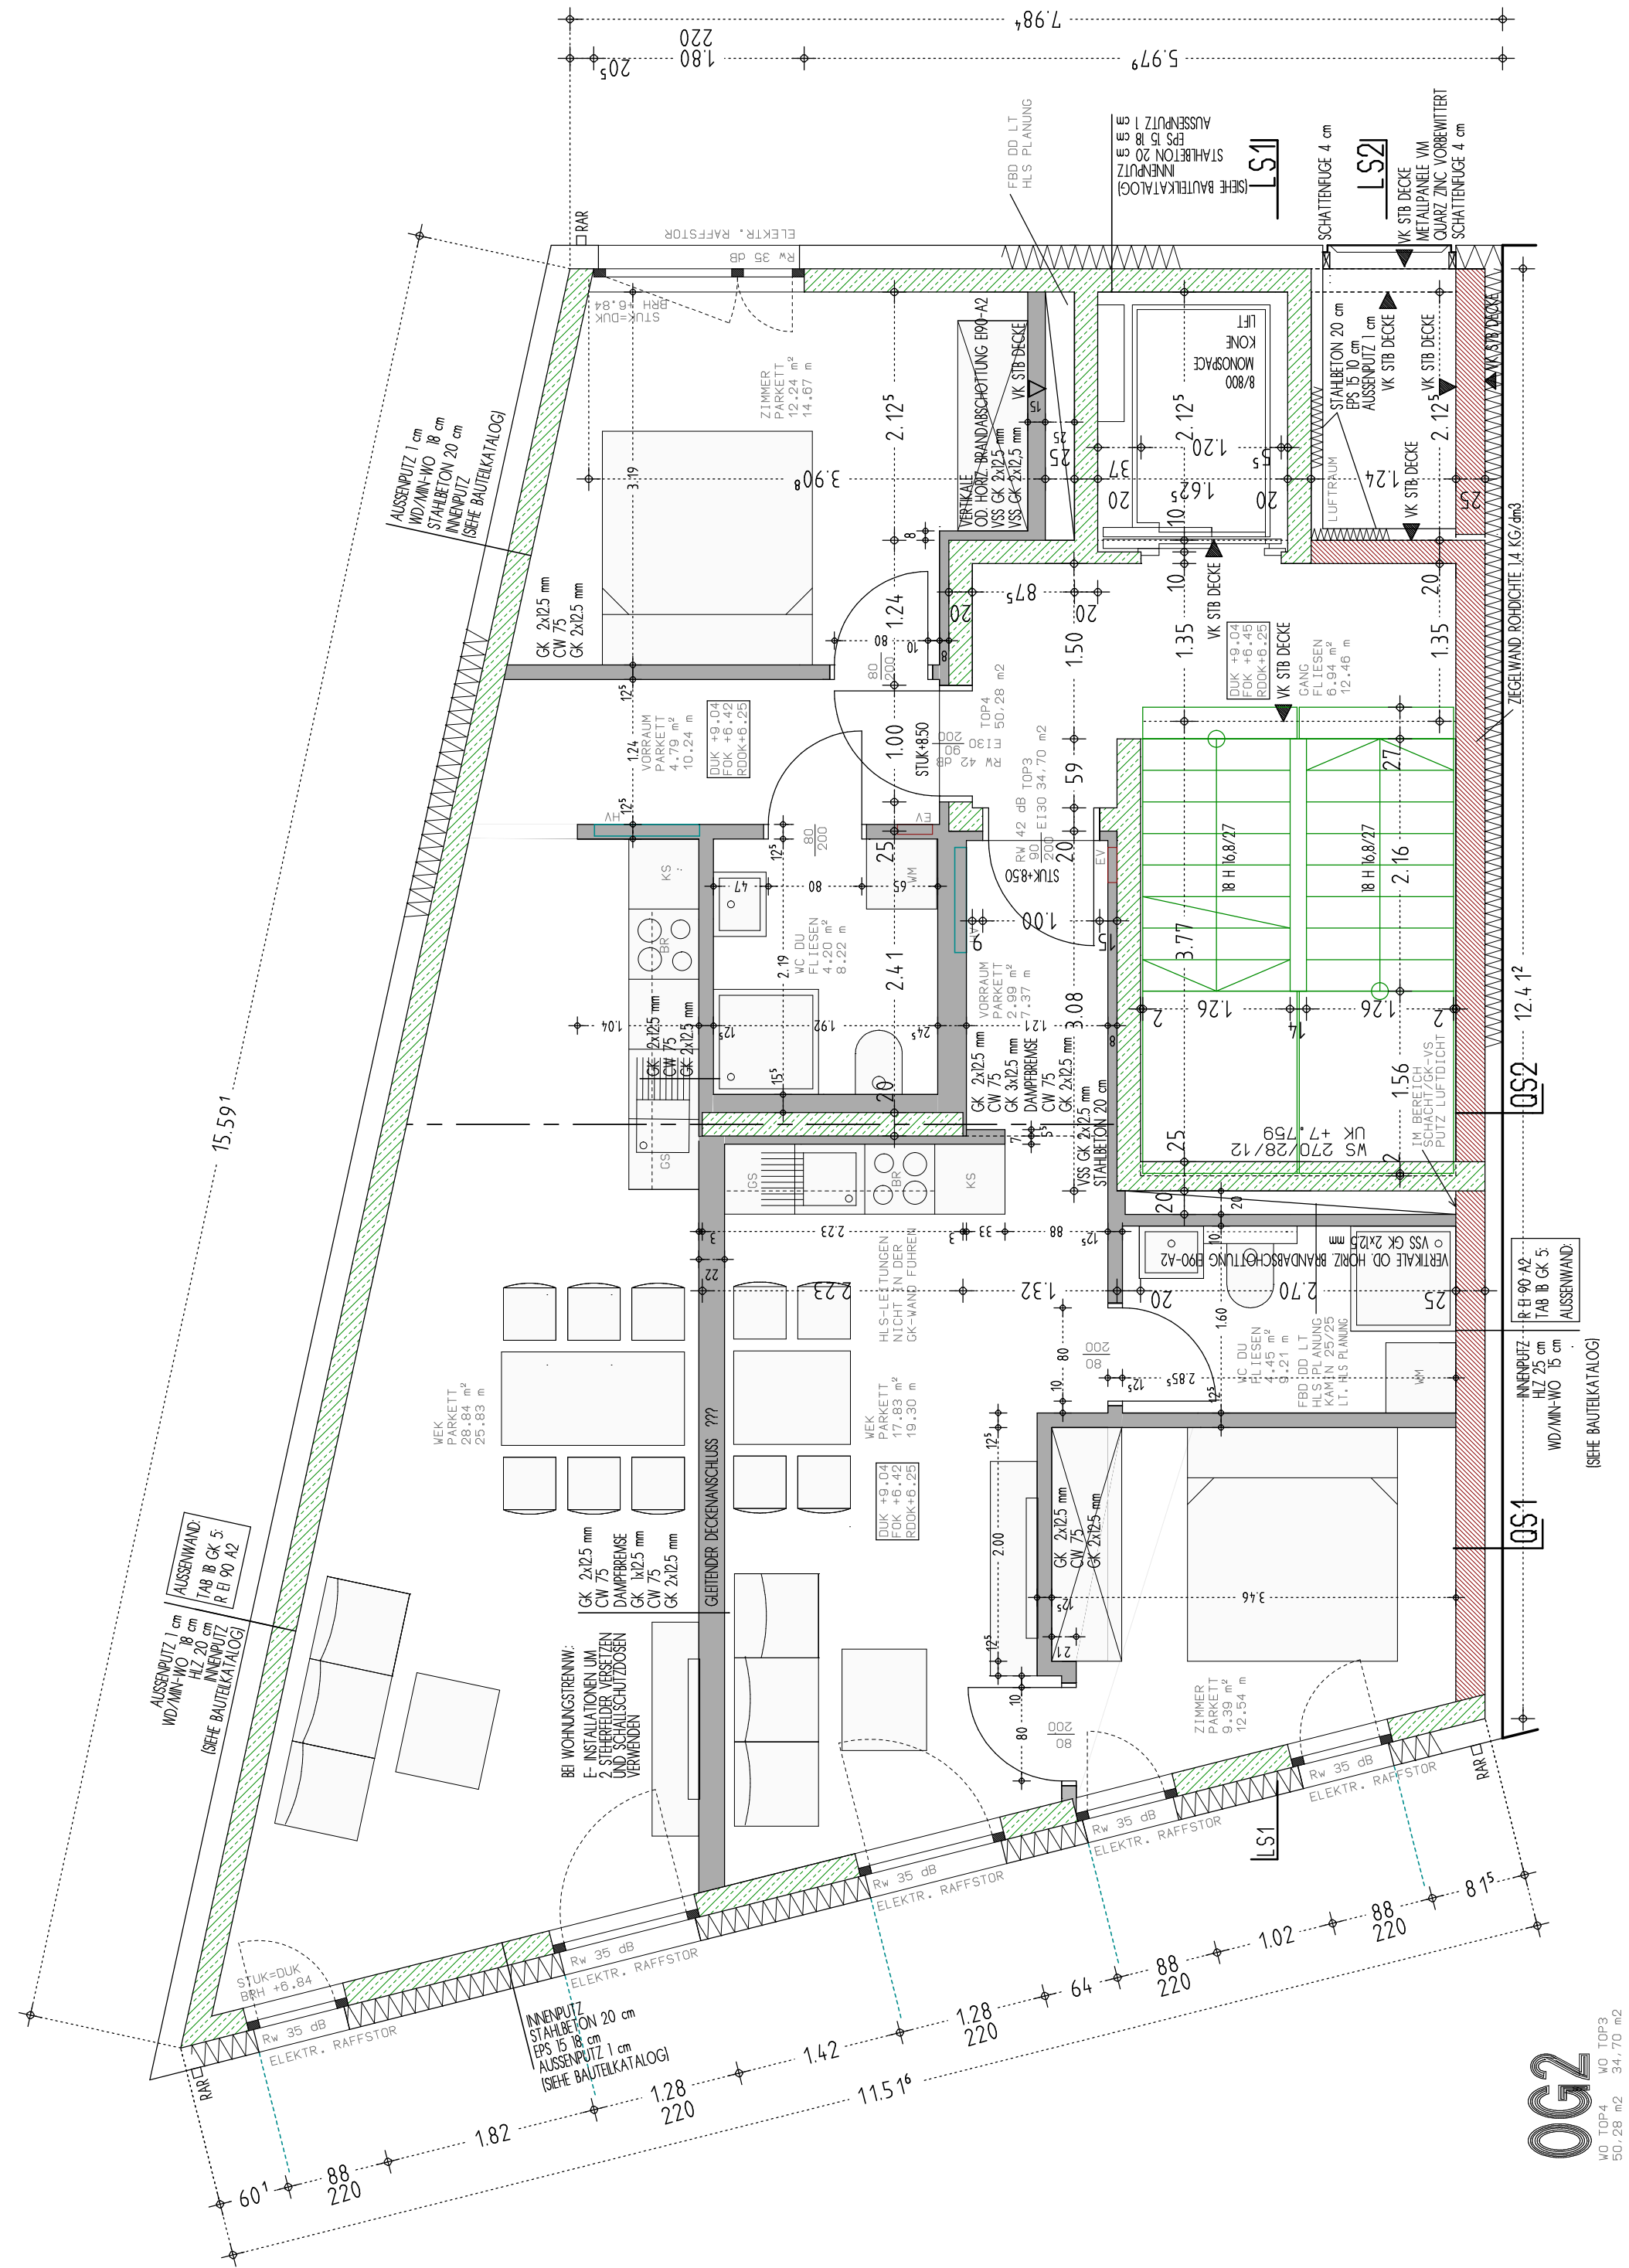
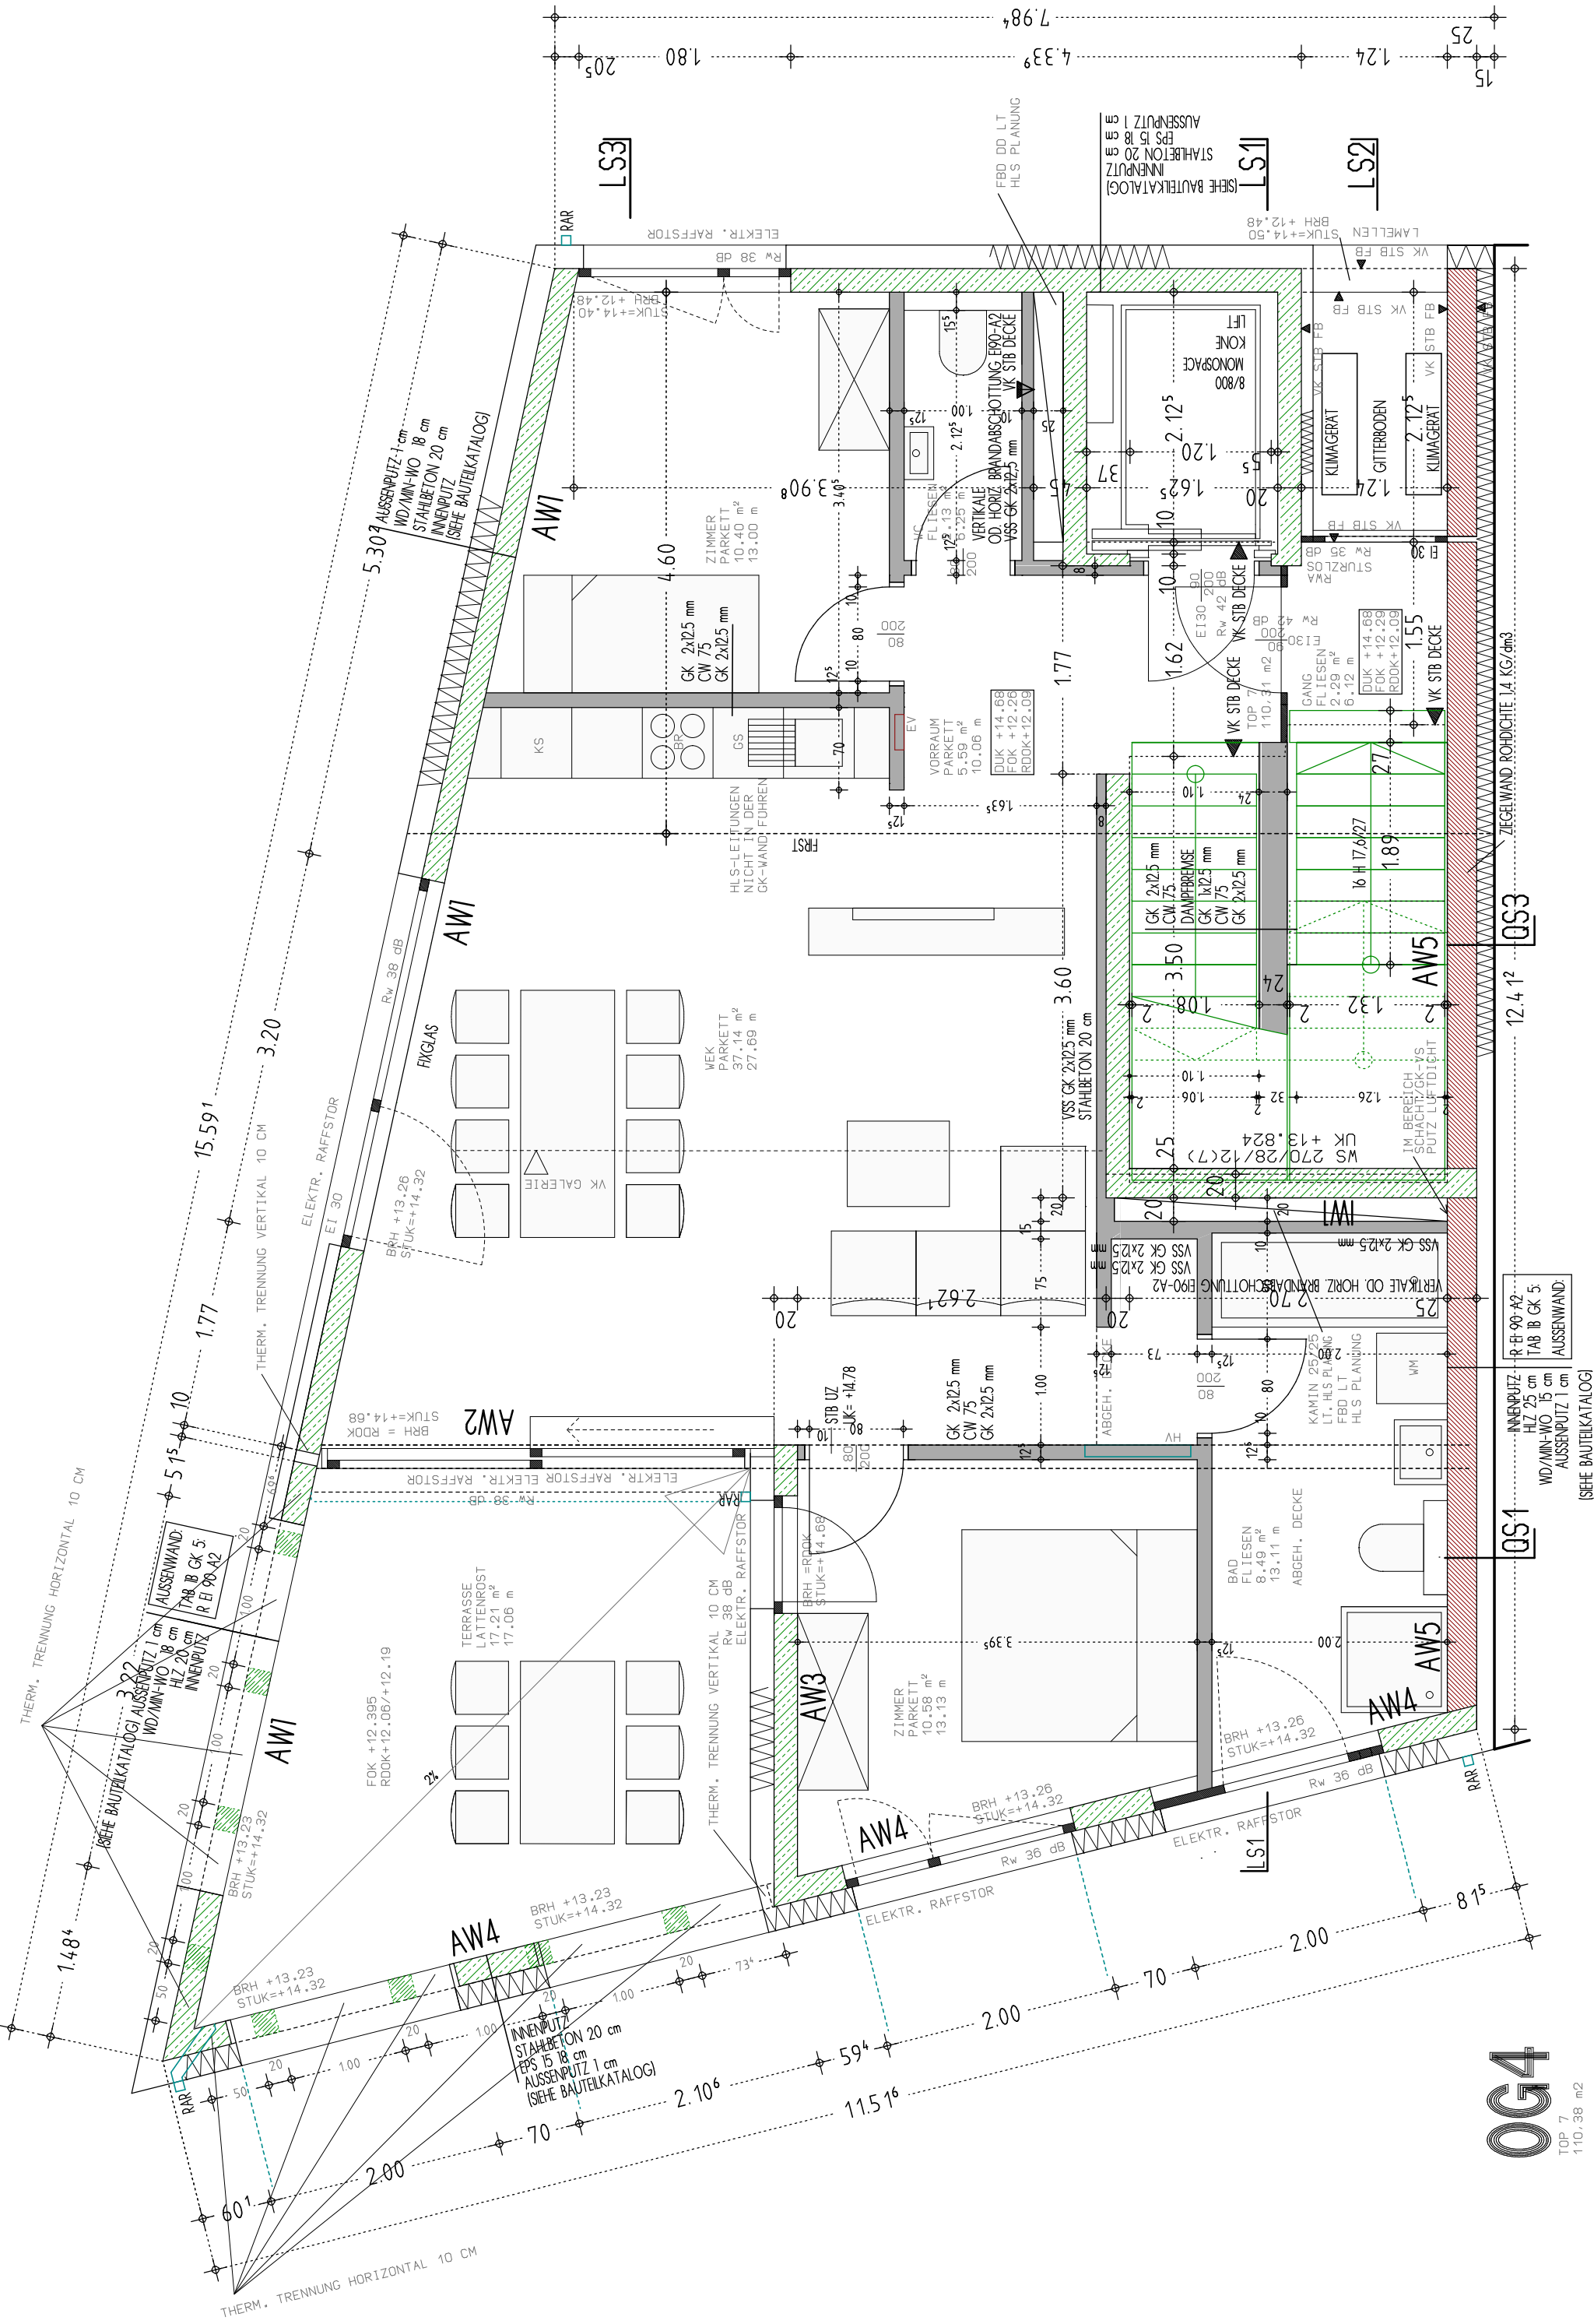


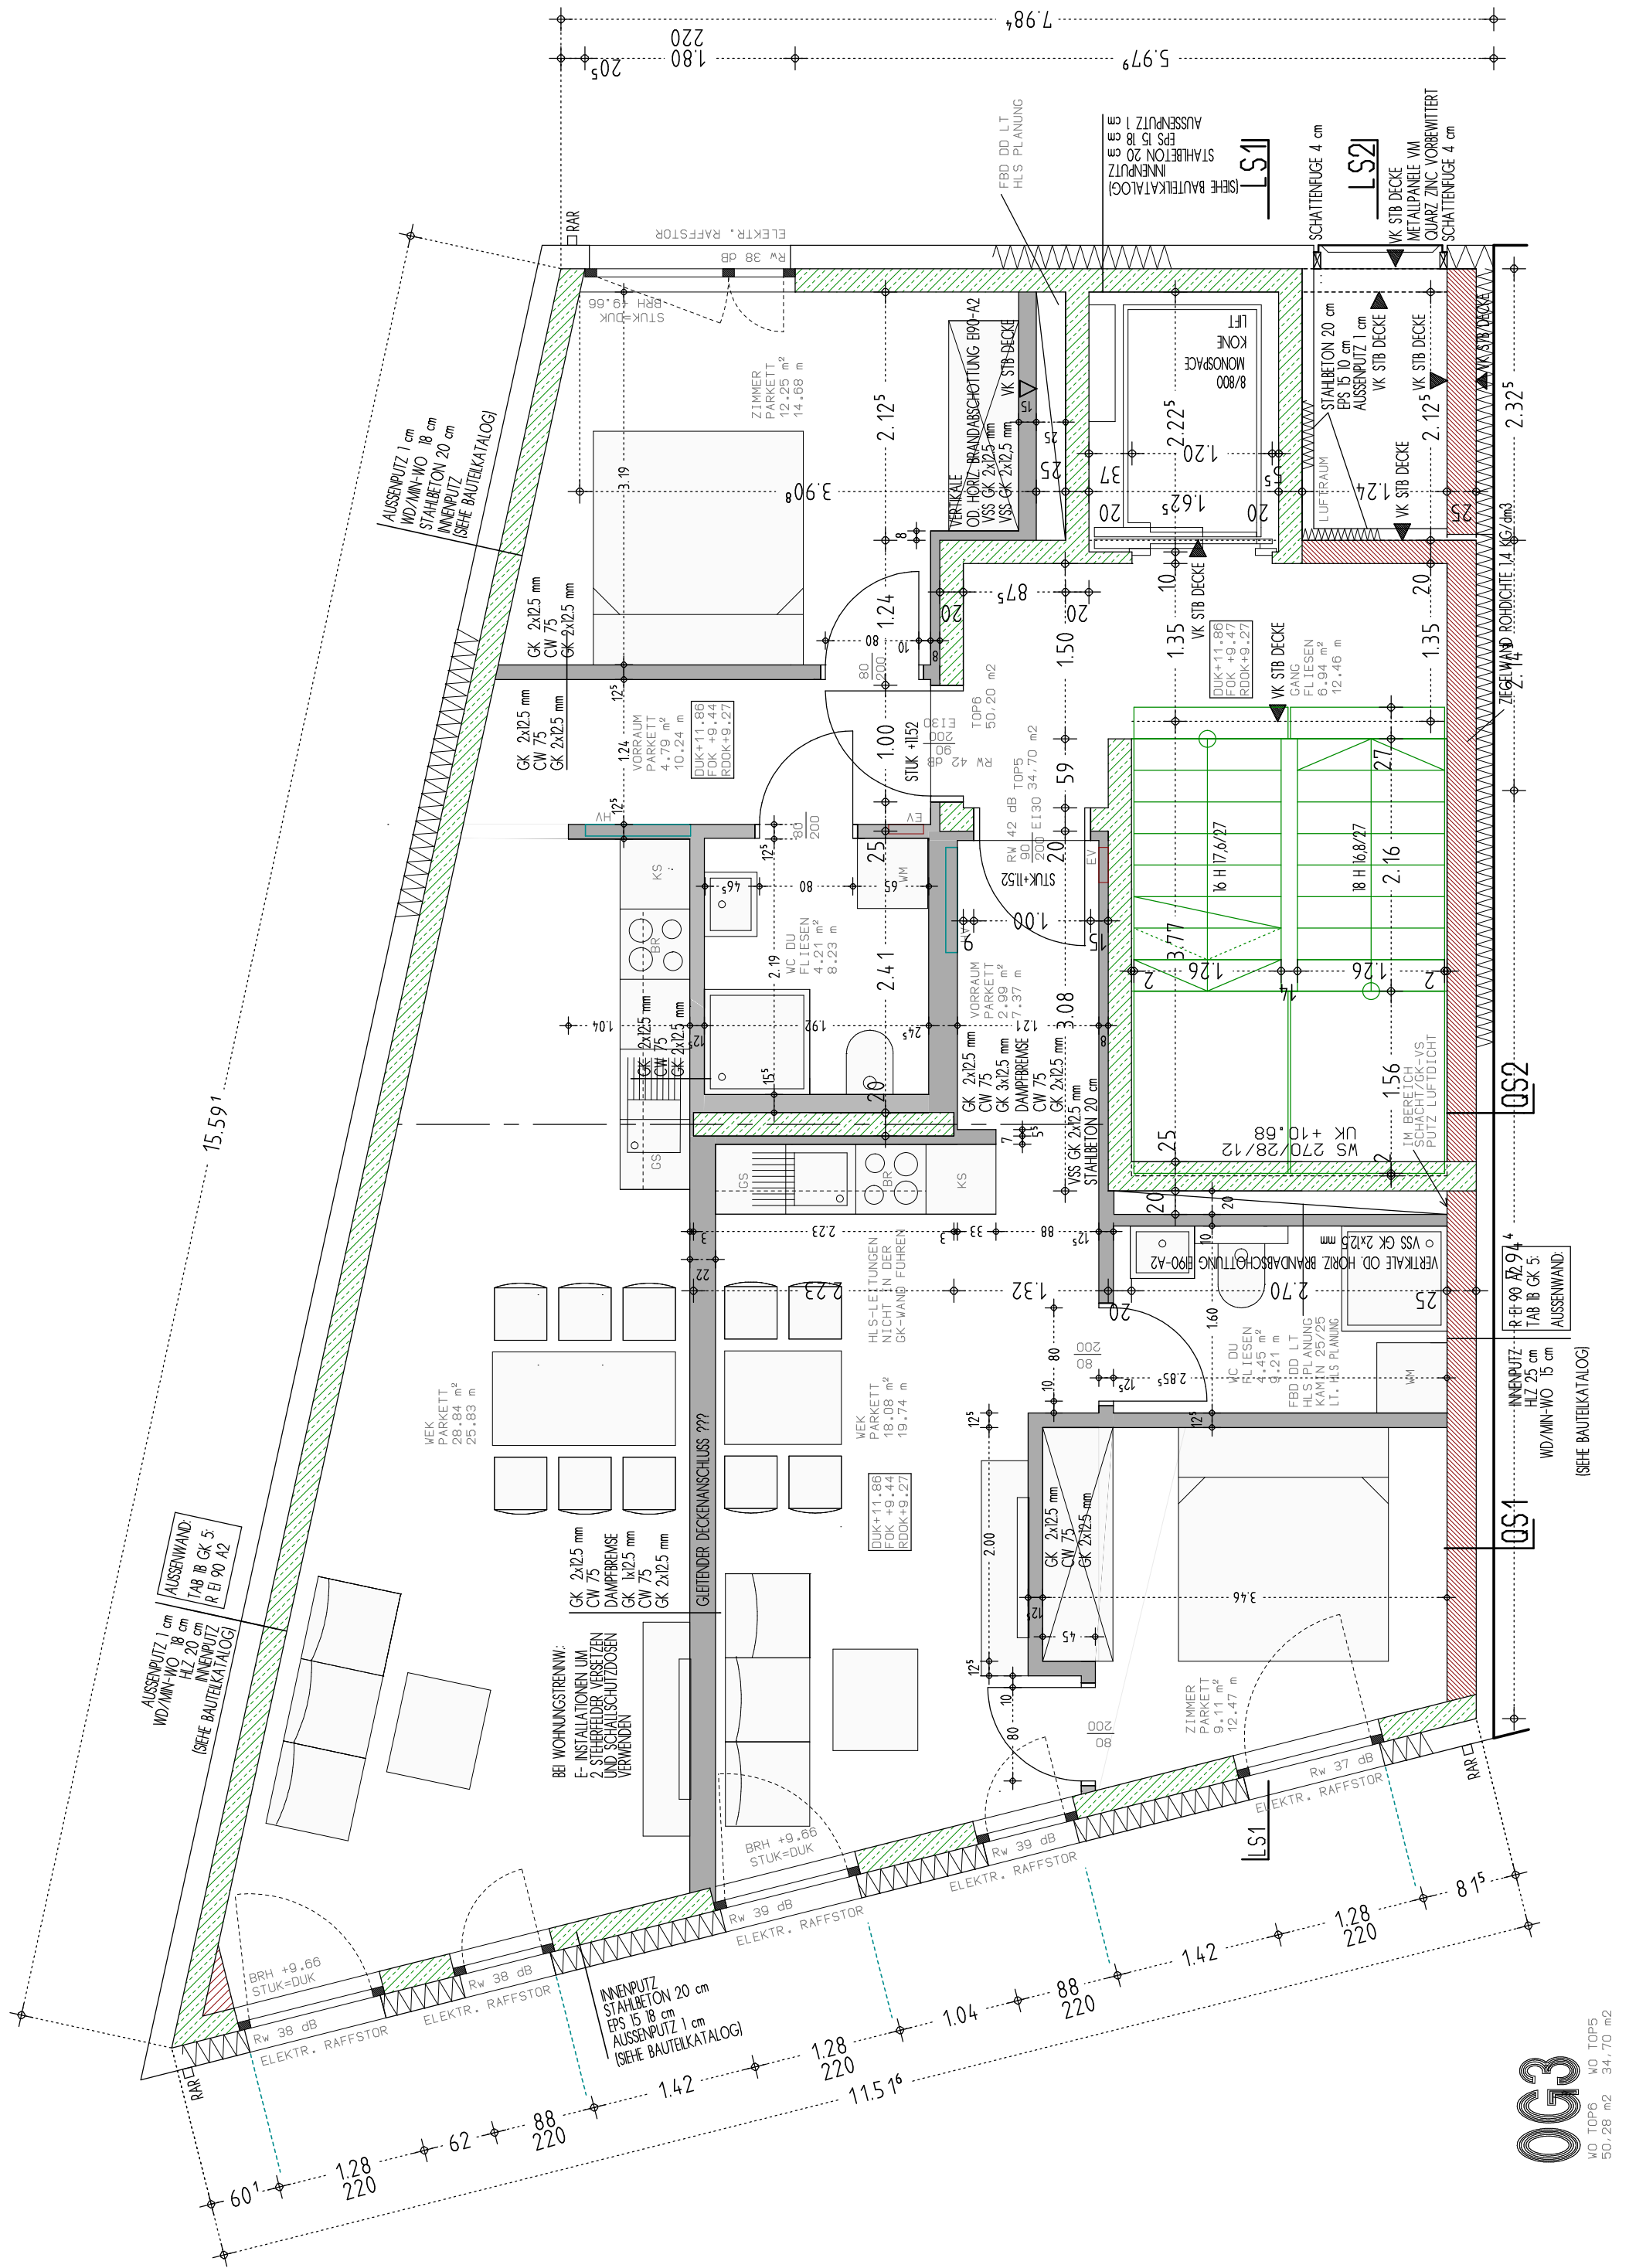

ÄNDERUNG	INDEX	DATUM
OG2 OG3 OG4: STEIGENHAUWAND/AUFLAGER FÜR TREPPEN, HEIZVERTEILER, WÄRMEDÄMMUNG Z. NACHBARGEBÄUDE	A	23.12.2017
OG2, OG3, OG4: OS. AUSSENWAND Z. NACHBARGEBÄUDE	B	8.3.2017
OG3 AUSSENW. IM SPITZEN GEBÄUDECK, OG4: TRENN. TRENNUNG BEI SCHREIBTÜR	C	19.4.2017
OG2/OG3: WC/DU VS-GERÄTUNG, FASSADE ÜBER HAUPTGANG	D	30.5.2017
OG4: GEFÄLLELAG. TERRASSE, STÜK TÜR ZIMMER/TERRASSE, FENSTER WEST: RIGOLAS STATT DREHFLÜGEL	D	30.5.2017

ZUSÄTZLICHE AUFLAGEN DER BRANDVERHÜTUNG:
EG: FLUCHTWEGMARKIERUNG BELEUCHTET
FLUCHTWEG-ORIENTIERUNGSBELEUCHTUNG IM STEIGENHAUS
AUSSENÜBEN NOT-AUSGANG-FUNKTION EN 179
BODENBELAG STEIGENHAUS: TAB 1A, A2 fl-si
RWA: RAUCHEMPFINDLICHER AUSLÖSER IM EG UND IM 4.OG
BRANDABSCHÜTTUNG DER VERTIKALEN SCHACHTLE: E90, 4.OG/5. OG: E160

NATURMASSE NEHMEN KOTEN KONTROLLIEREN

PROJEKT:

W + GSH ALTGASSE

BAUTEILE

KASPAR-HAGEN-STRASSE BRGNZ

GERÄTEANFORDERER

BAUFÜHRER:

HABERL BAUGESELLSCHAFT m b H
HOHENBERG 117
LINZENBERG 117
A-6890 LUSTENAU
TEL. 05577/86469

KARLHEINZ ANGERER
A-6858 SCHWARZACH
HABERL BAU
0664-3049676

PLANUNG:

CHRISTIAN MAIER
DIPLOM. ING. ARCHITEKT
FORENWEI 12
6973 HOCHST
M: 0664-1236365
e-mail: chmaier@vol.at

MASSSTAB

1:50

OG 2

OG 3

OG 4

QS 1

PLAN NR.

03D/06

DATUM

21-11-2016