


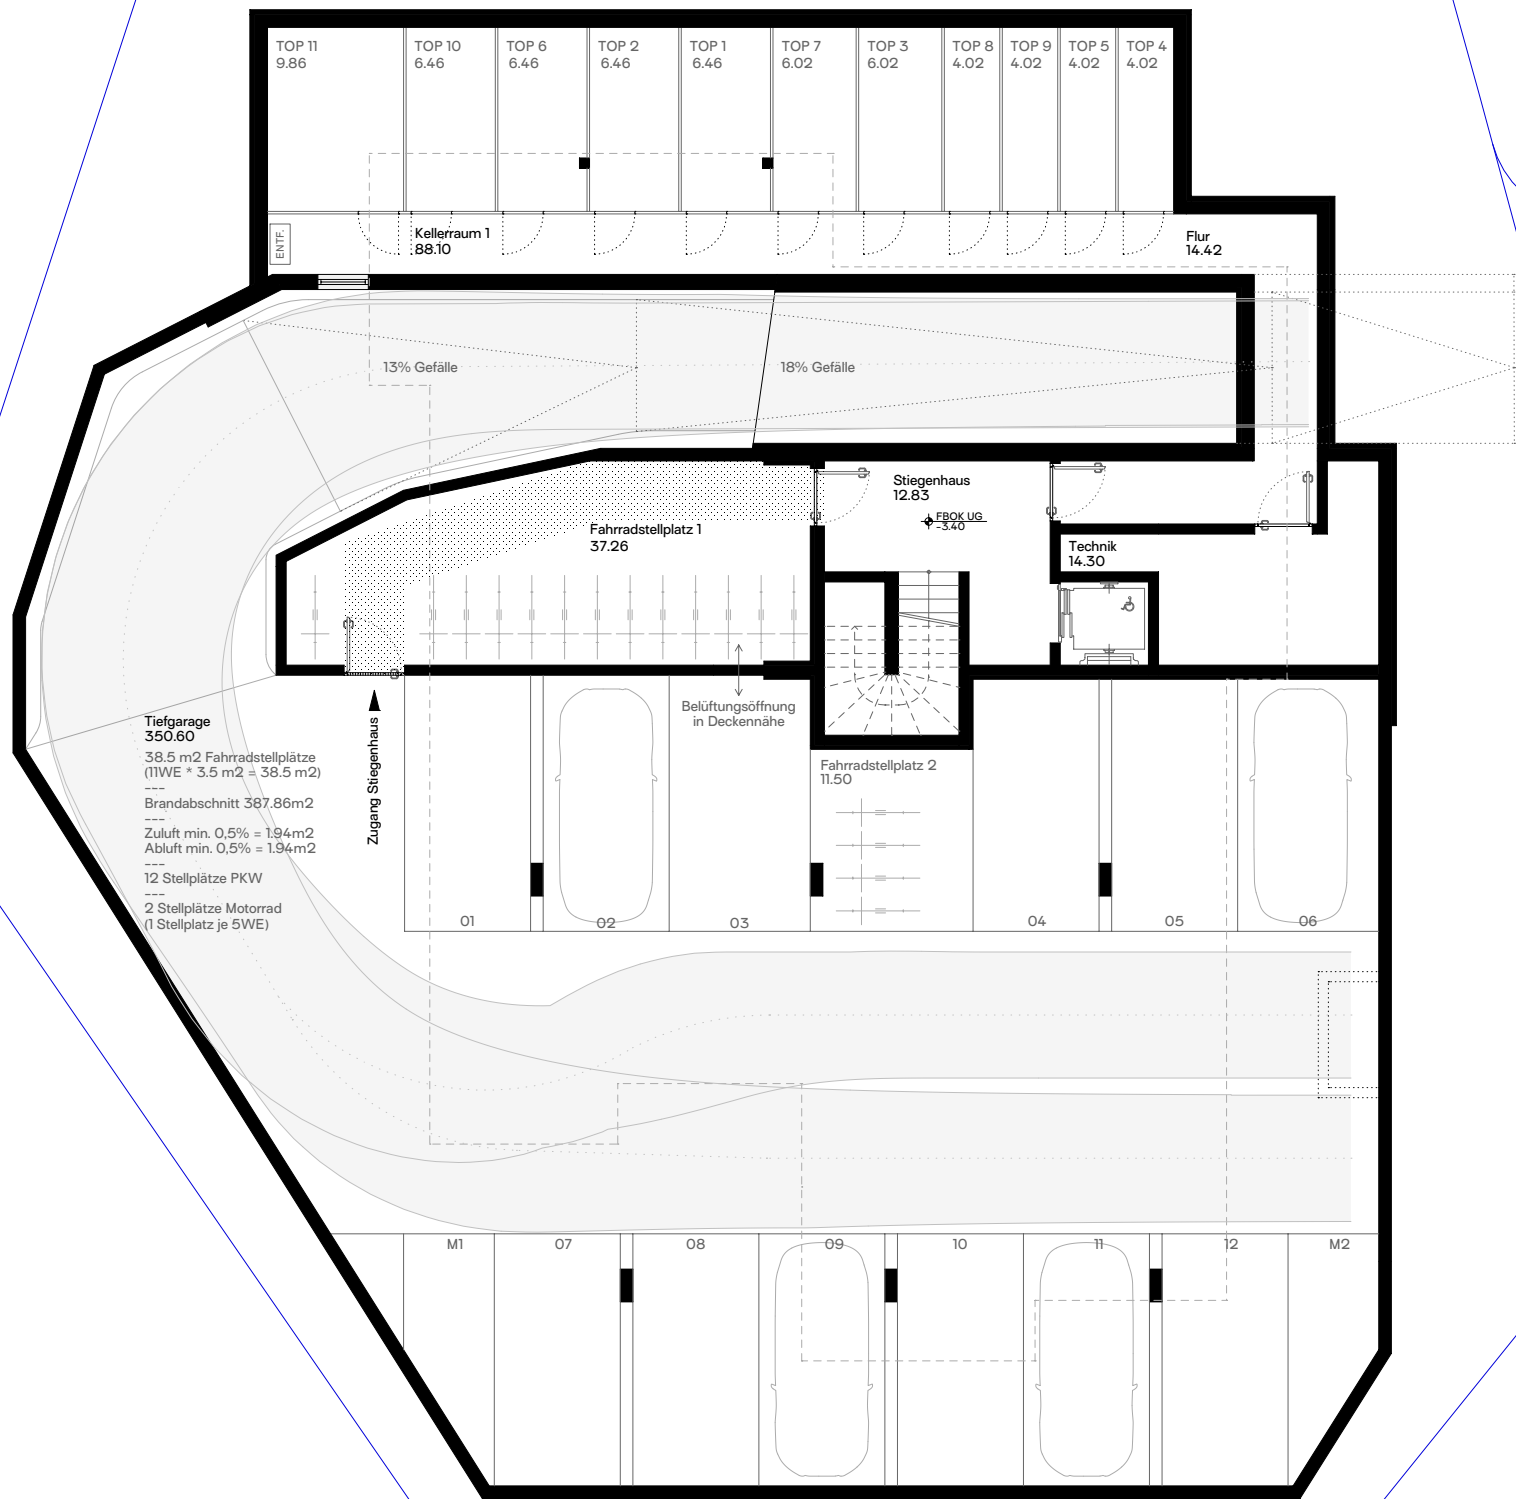

UG – Untergeschoss

Planung
Johannes Kaufmann und Partner GmbH
Sägerstraße 6 | 6850 Dornbirn
+43 5572 23690 | office@jkundp.at

Verkaufsplan M 1:150 25.10.2024

Plannr. I Projektnr. I Gez. 6010 | 2186 | MF | EN

Kehlerstraße, Dornbirn Gr.Nr. 8185/4

MFH Kehlen – Dornbirn