

WA Mozartstraße
Dornbirn

Baumschlager
Hutter
Partners

M23


r4umvier






Quellen: Land Vorarlberg, basemap.at, BEV (DKM Stand: 01.10.2024)
© Land Vorarlberg. Keine Rechtsverbindlichkeit, kein Anspruch auf Aktualität



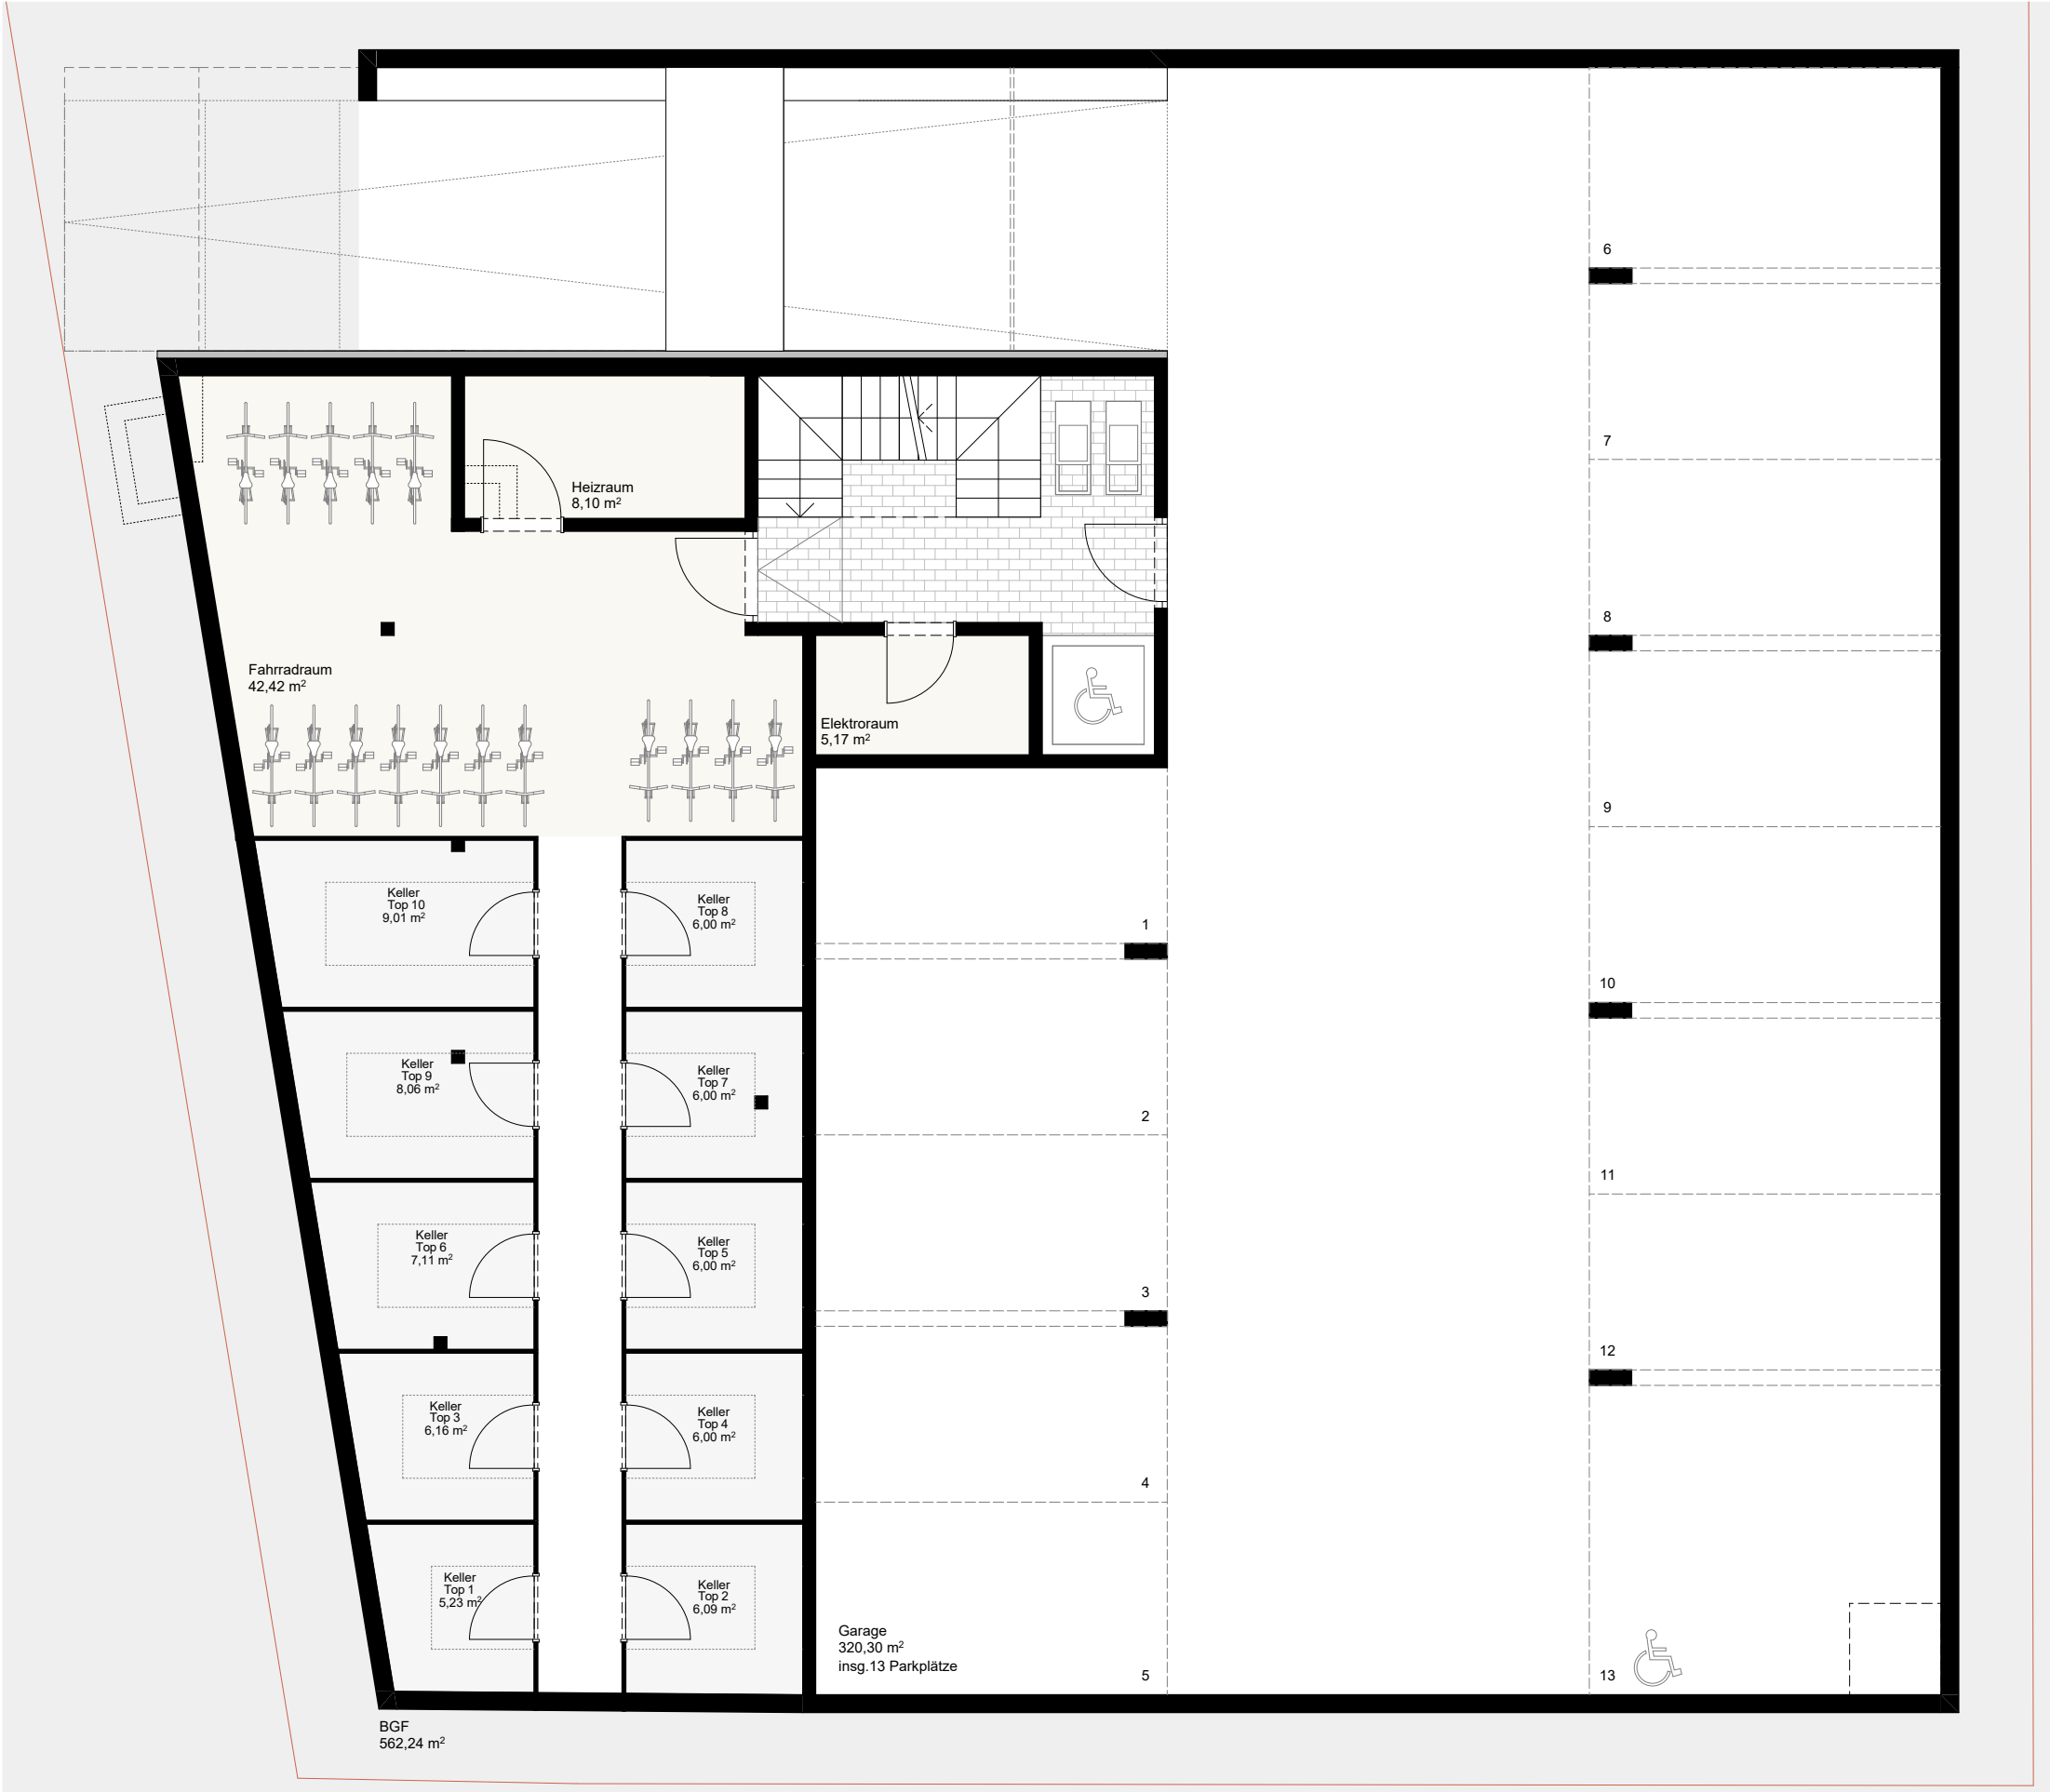

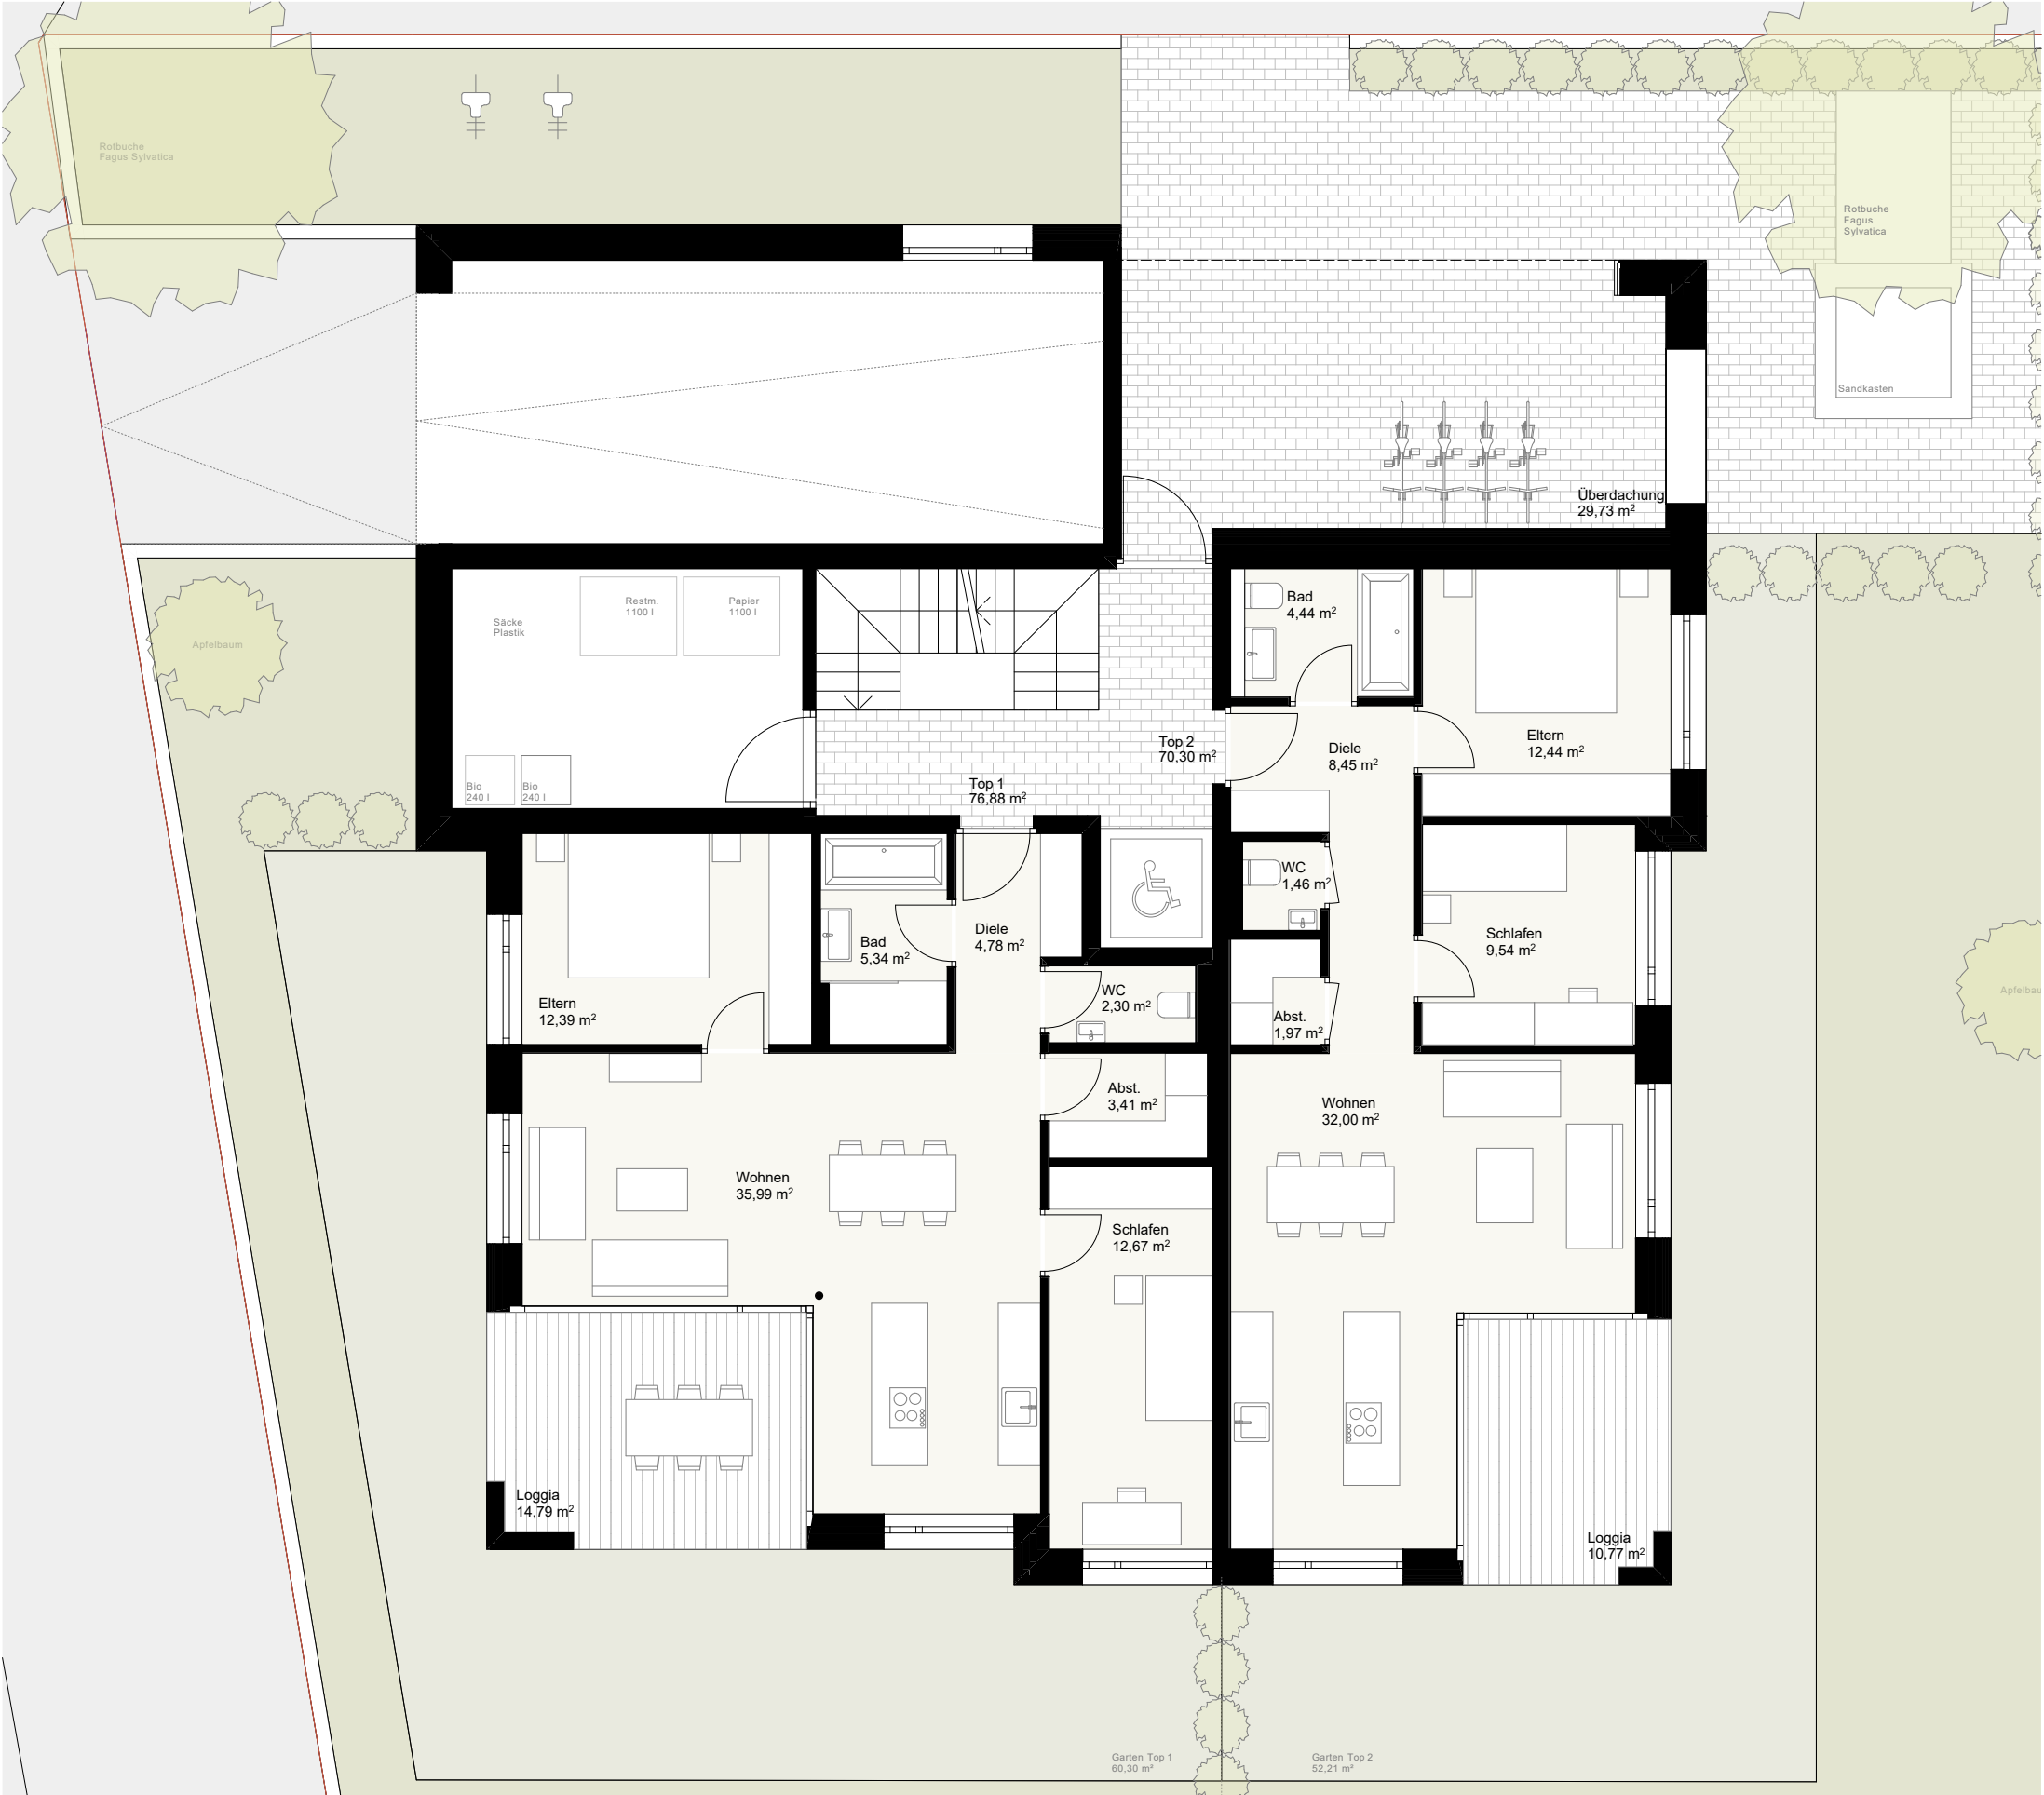



Grundriss 2.OG 1:100






WA Mozartstraße
Dornbirn

Baumschlager
Hutter
Partners

Schnitt 02 1:100

r4umvier

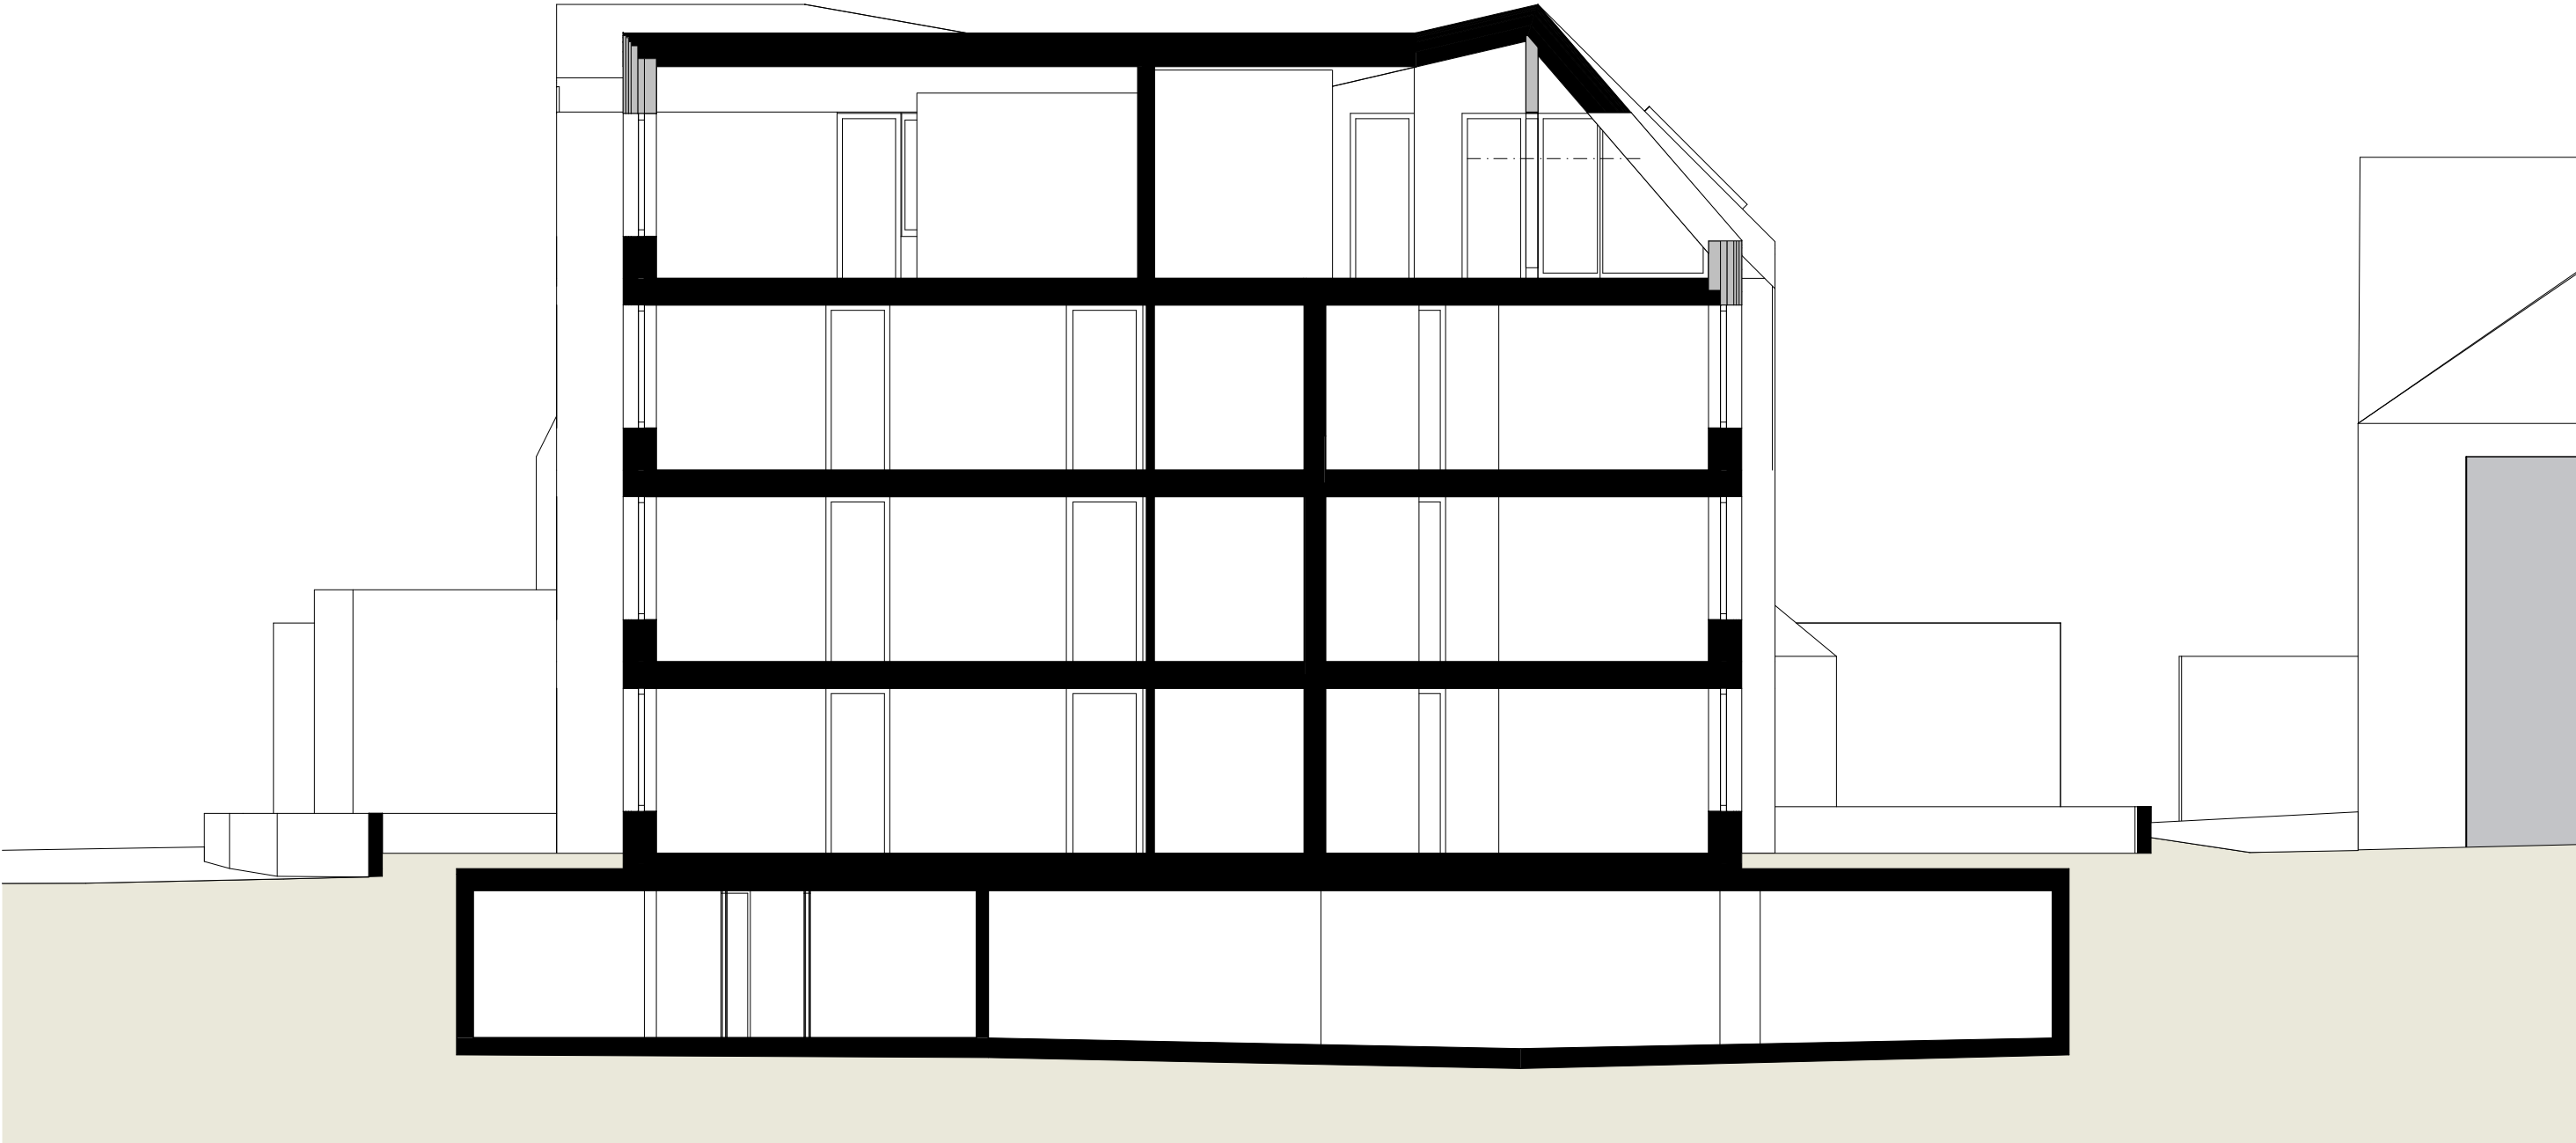

WA Mozartstraße
Dornbirn

Baumschlager
Hutter
Partners

Nordansicht 1:100

r4umvier



WA Mozartstraße
Dornbirn

Baumschlager
Hutter
Partners

Ostansicht 1:100

r4umvier



WA Mozartstraße
Dornbirn

Baumschlager
Hutter
Partners

Südansicht 1:100

r4umvier



WA Mozartstraße
Dornbirn

Baumschlager
Hutter
Partners


Westansicht 1:100

r4umvier



Top 1


Wohnnutzfläche: 76,88 m²
Loggia: 14,79 m²
Garten: 60,30 m²
Kellerabteil: 5,23 m²

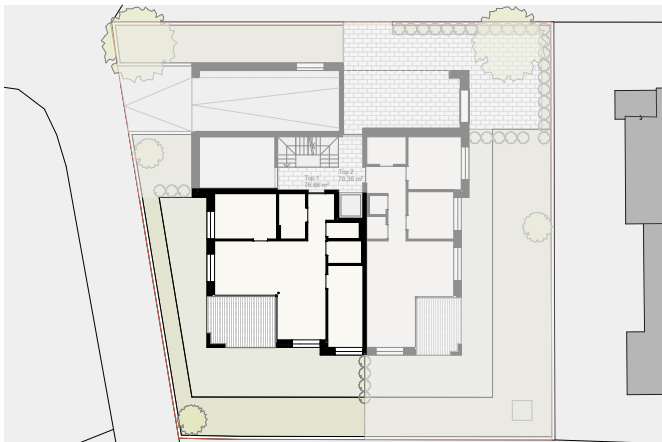



Top 2

Wohnnutzfläche: 70,30 m²
Loggia: 10,77 m²
Garten: 52,21 m²
Kellerabteil: 6,09 m²

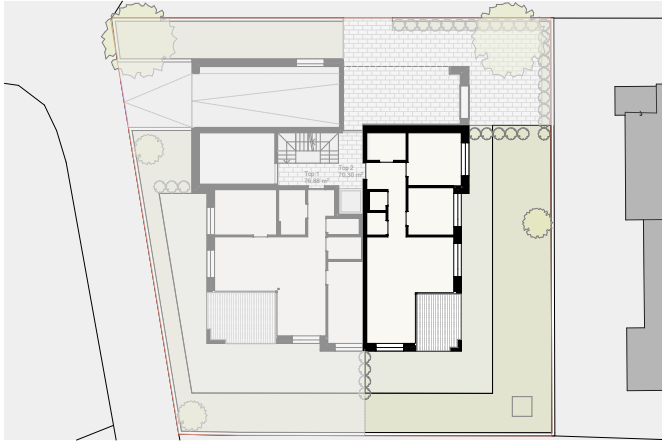

WA Mozartstraße
Dornbirn



Baumschlager
Hutter
Partners

Exposé Top 3

r4umvier



Top 3

Wohnnutzfläche: 94,24 m²
Loggia: 13,36 m²
Kellerabteil: 6,16 m²

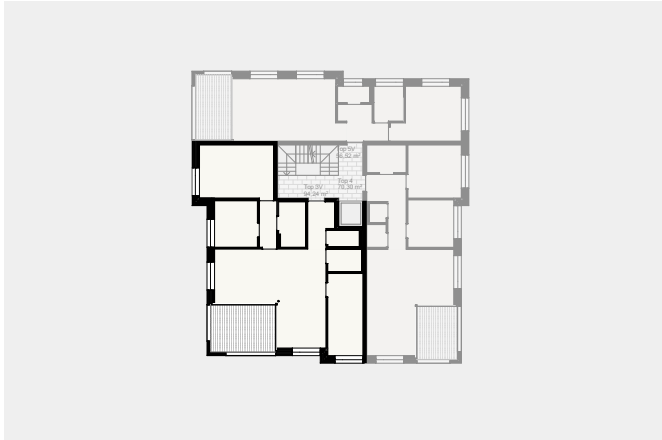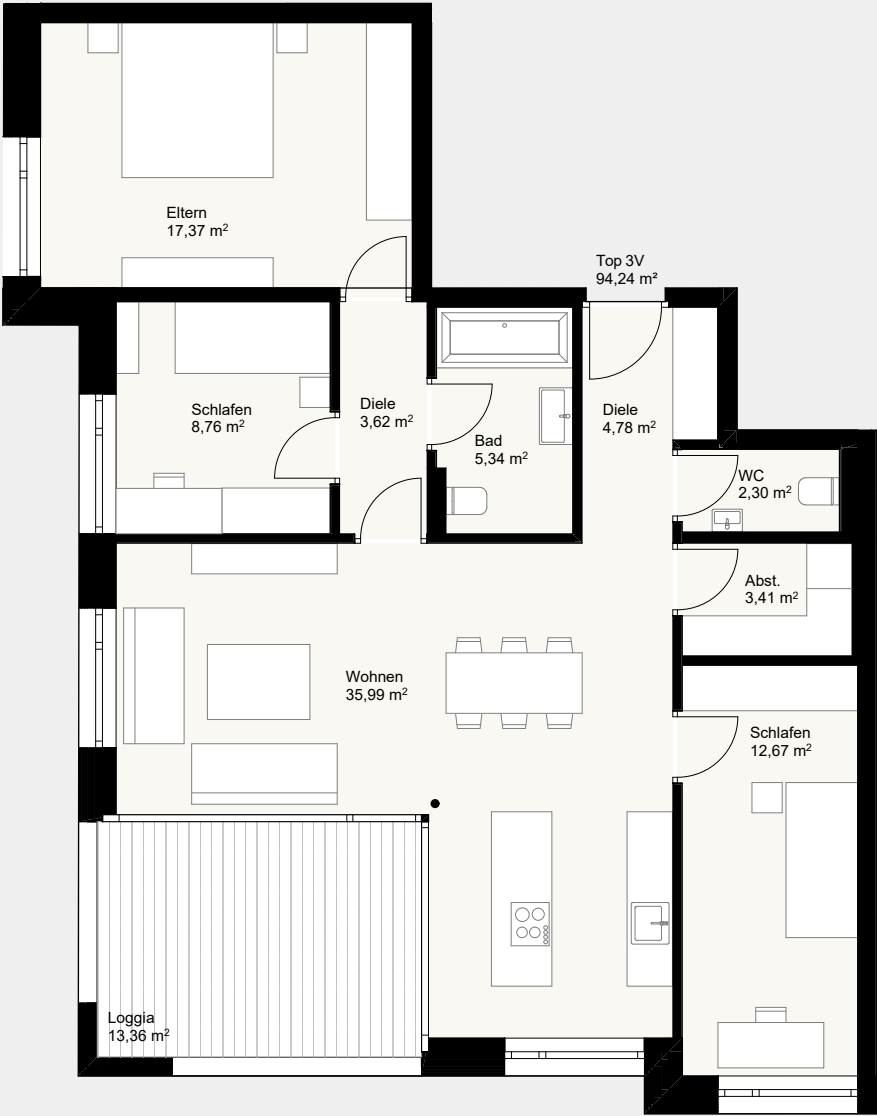

Top 5

Wohnnutzfläche: 56,52 m²
Logia: 10,18 m²
Kellerabteil: 6,00 m²

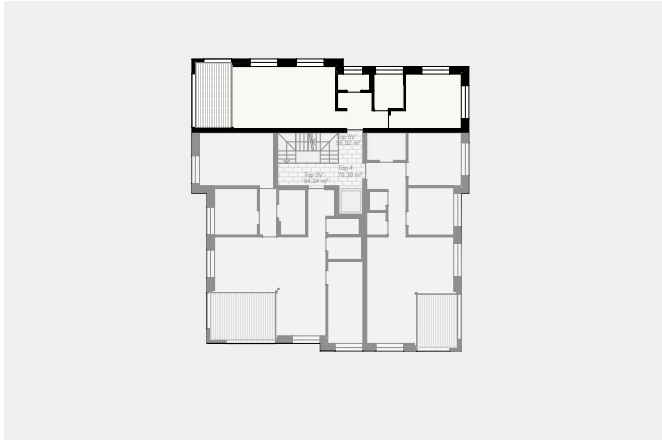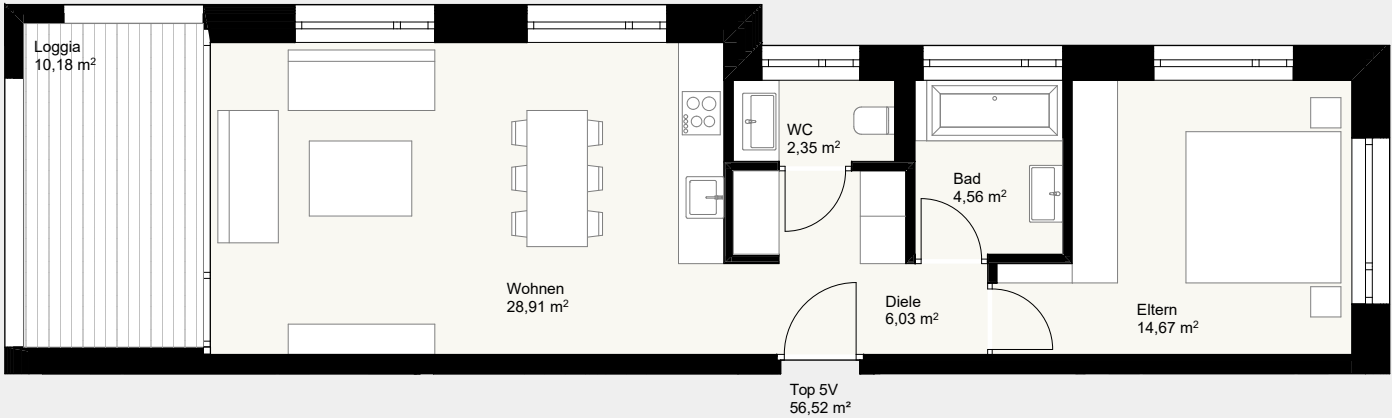

WA Mozartstraße
Dornbirn

Baumschlager
Hutter
Partners

Exposé Top 8

r4umvier

Top 8

Wohnnutzfläche: 74,35 m²
Loggia: 10,18 m²
Kellerabteil: 6,00 m²

