


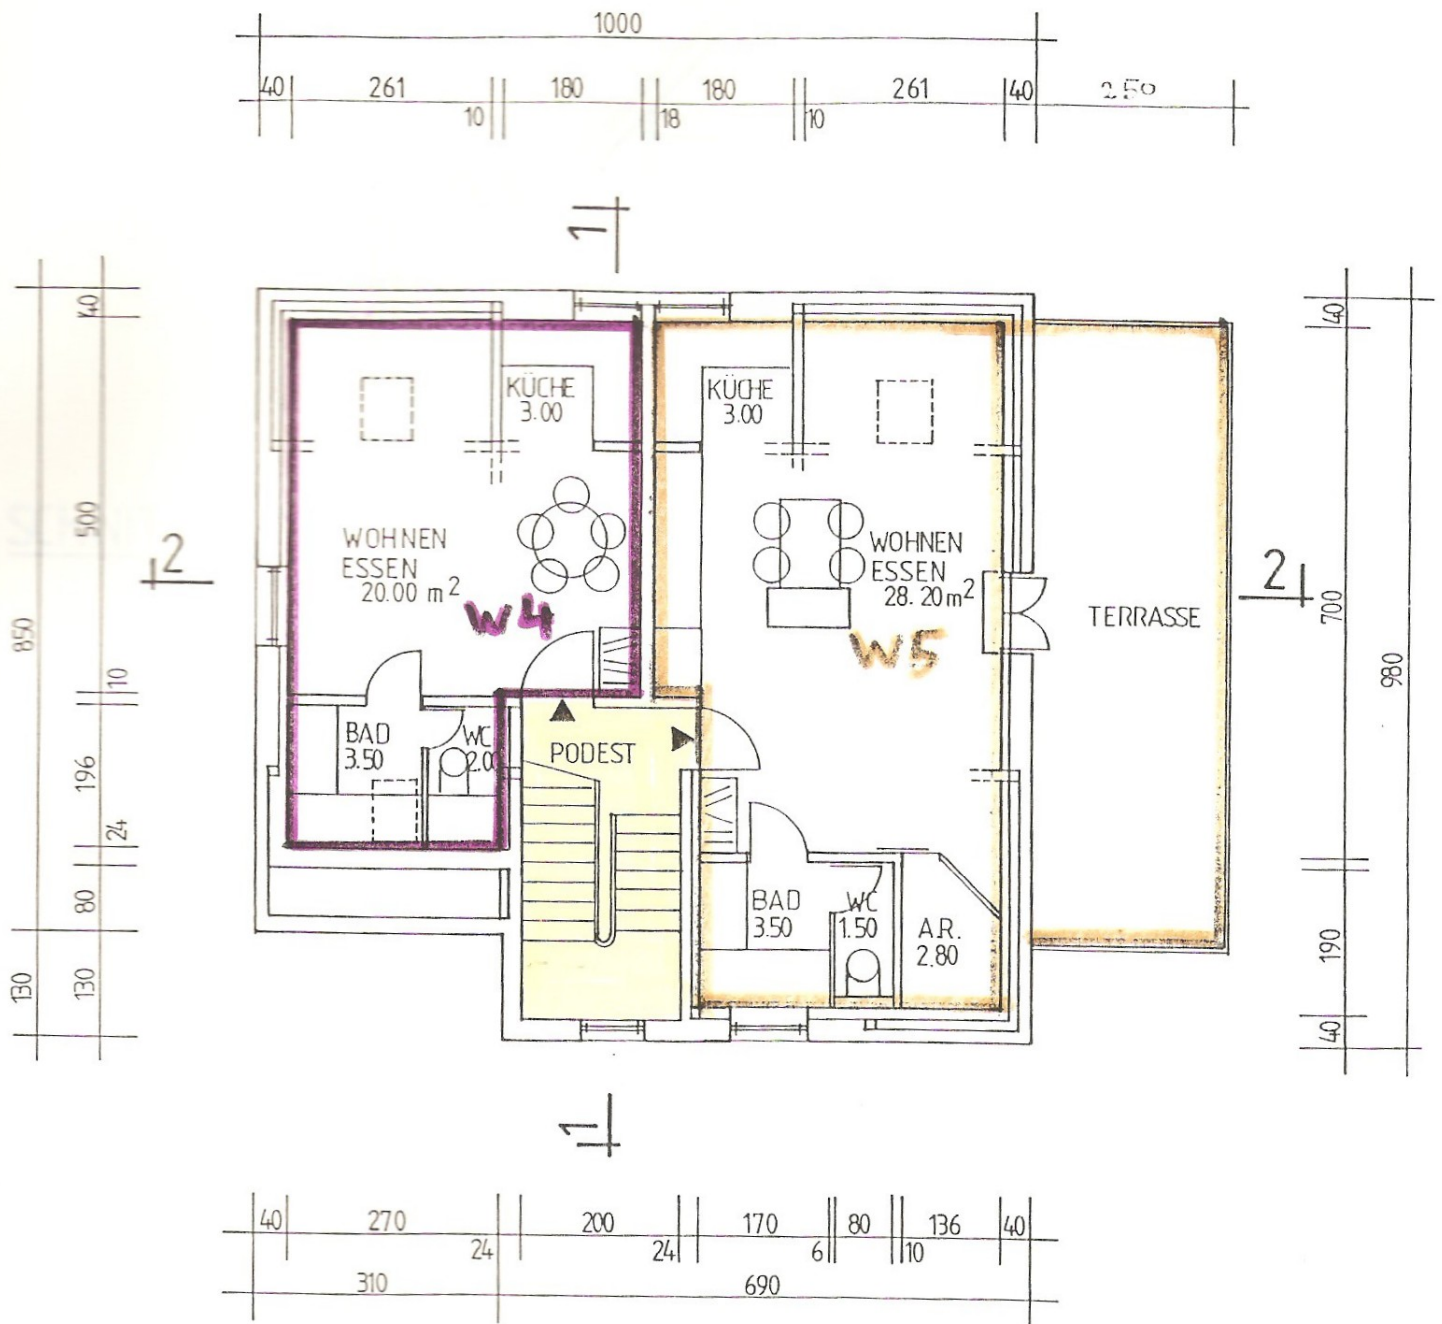

DACHBODENAUSBAU GRUNDRISS
M 1 : 100