
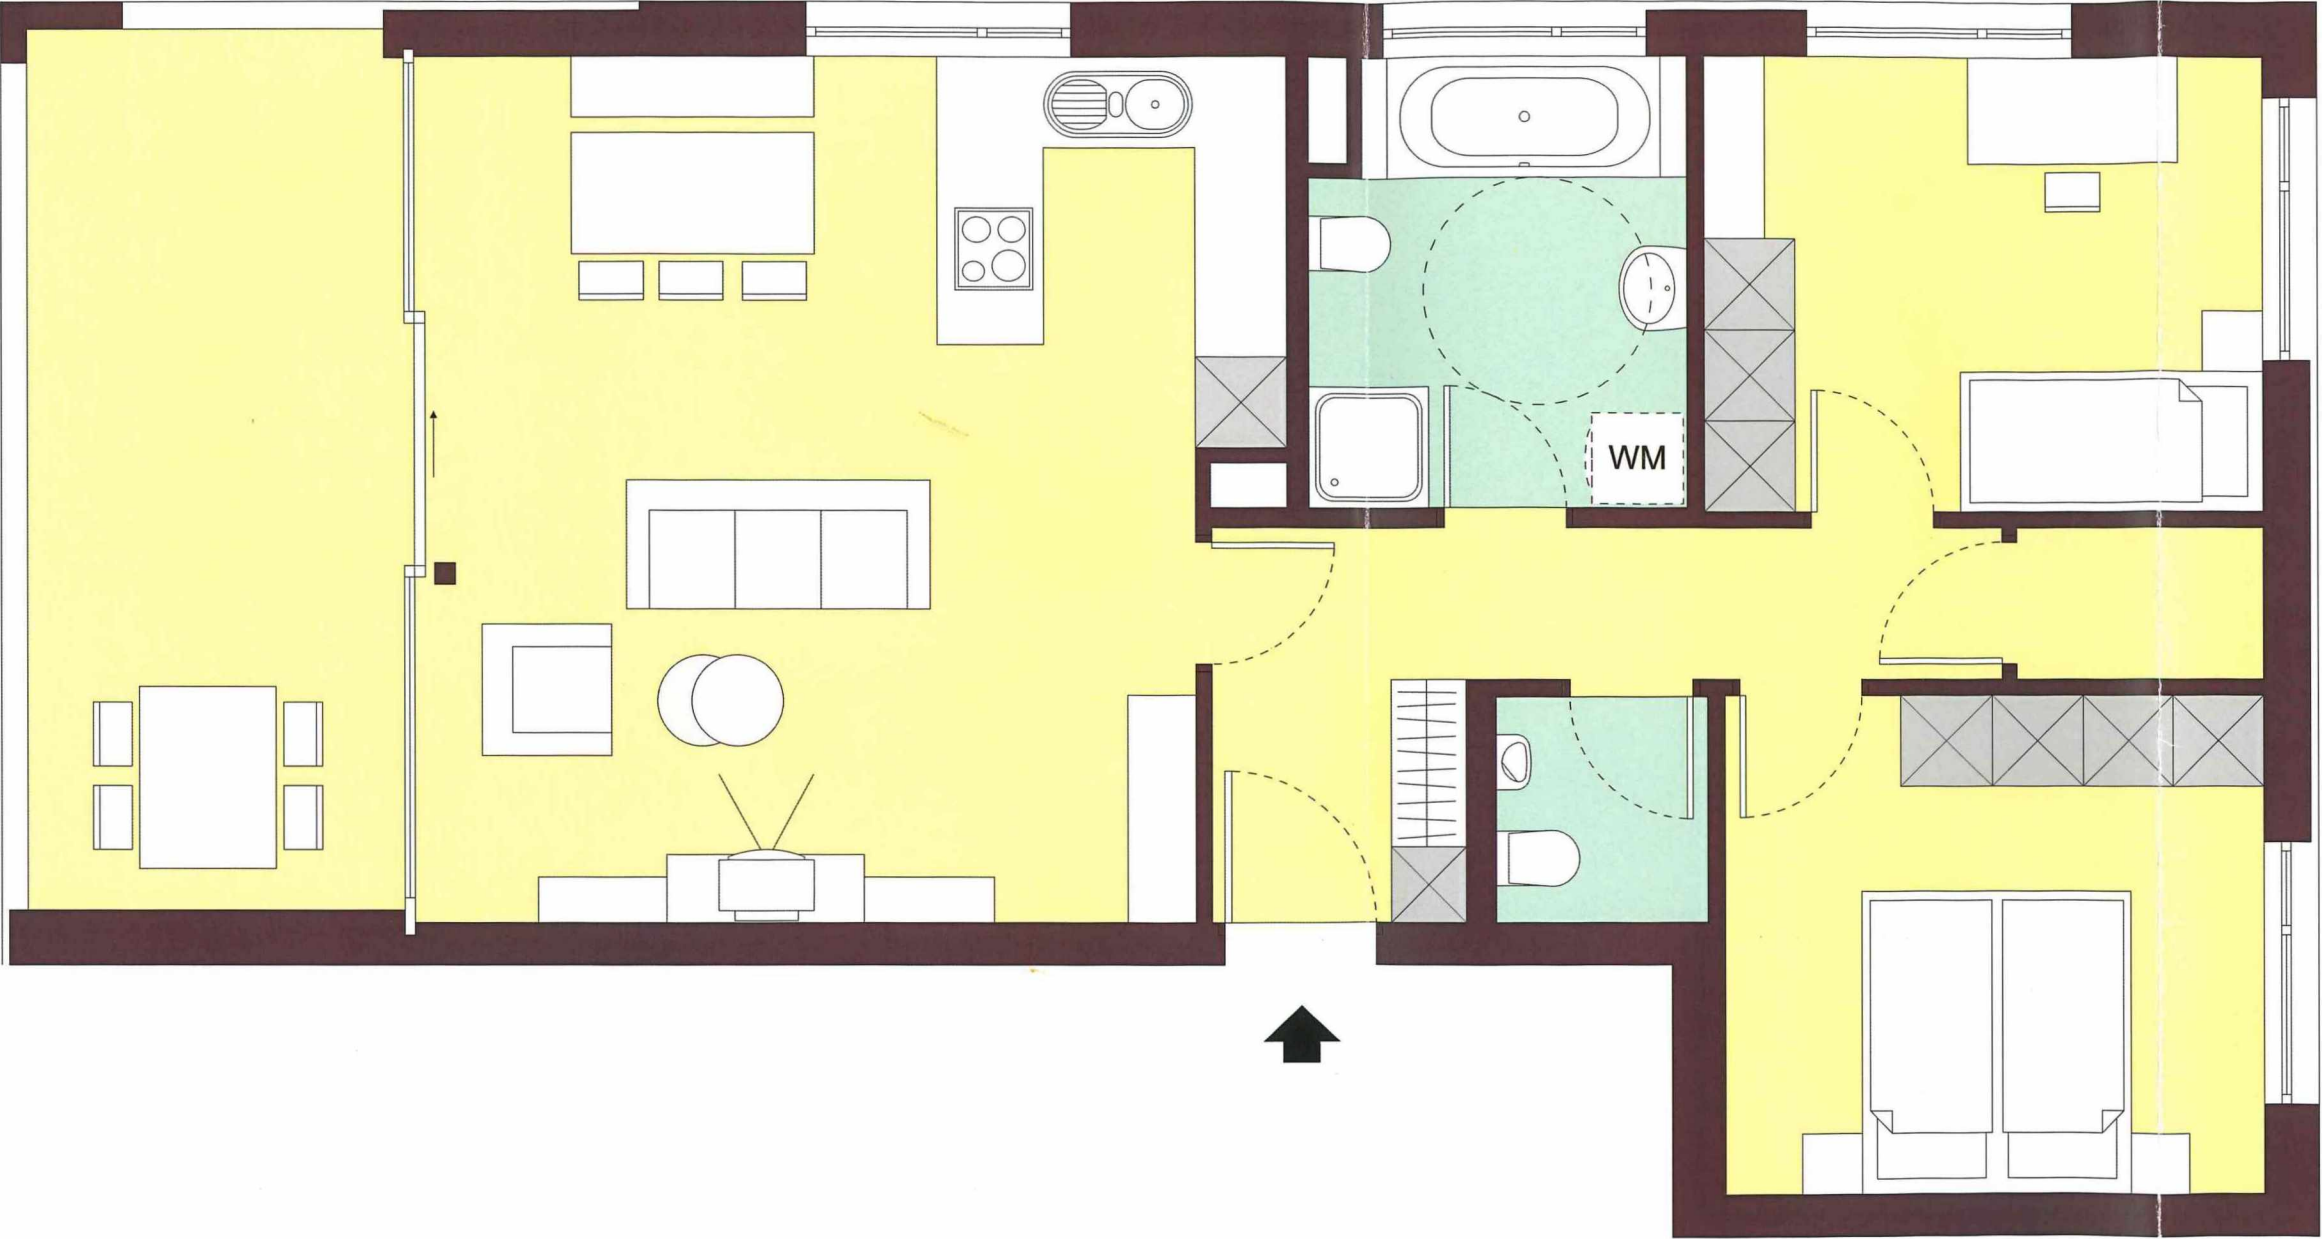


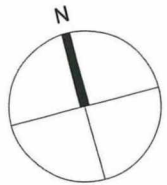

Haus B Dachgeschoss


3-Zimmer-Wohnung TOP 20

Wohnen / Essen / Kochen	31,04 m ²
Eltern	11,81 m ²
Kind	11,21 m ²
Bad	7,22 m ²
WC	2,06 m ²
Flur	7,91 m ²
Abstellraum	1,65 m ²

Gesamtfläche 72,90 m²

Terrasse 14,40 m²

Maßstab 1:50

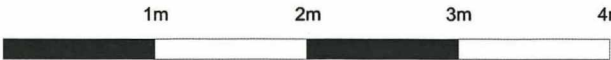

Änderungen der Maße und Flächen im Zuge der Detailplanung vorbehalten! Flächenangaben sind Rohbaumaße

WA "Ulmerpark", Dornbirn

