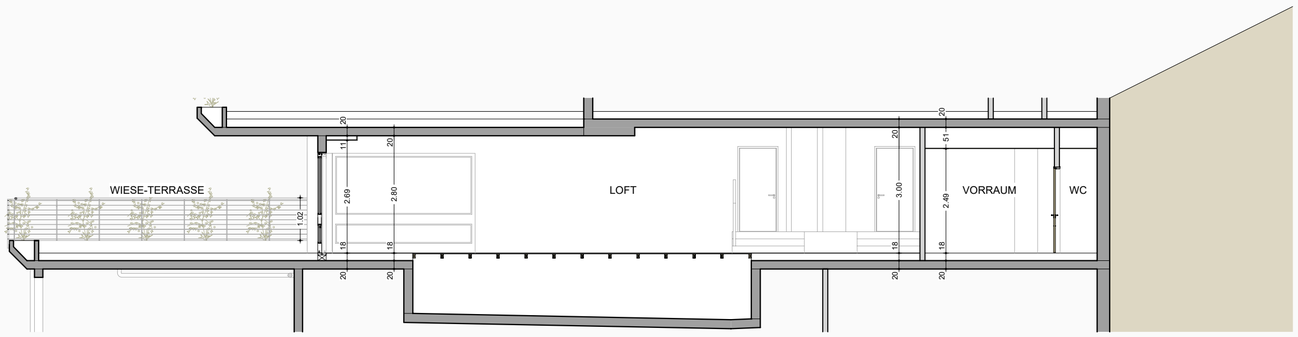

LÄNGSSCHNITT 1

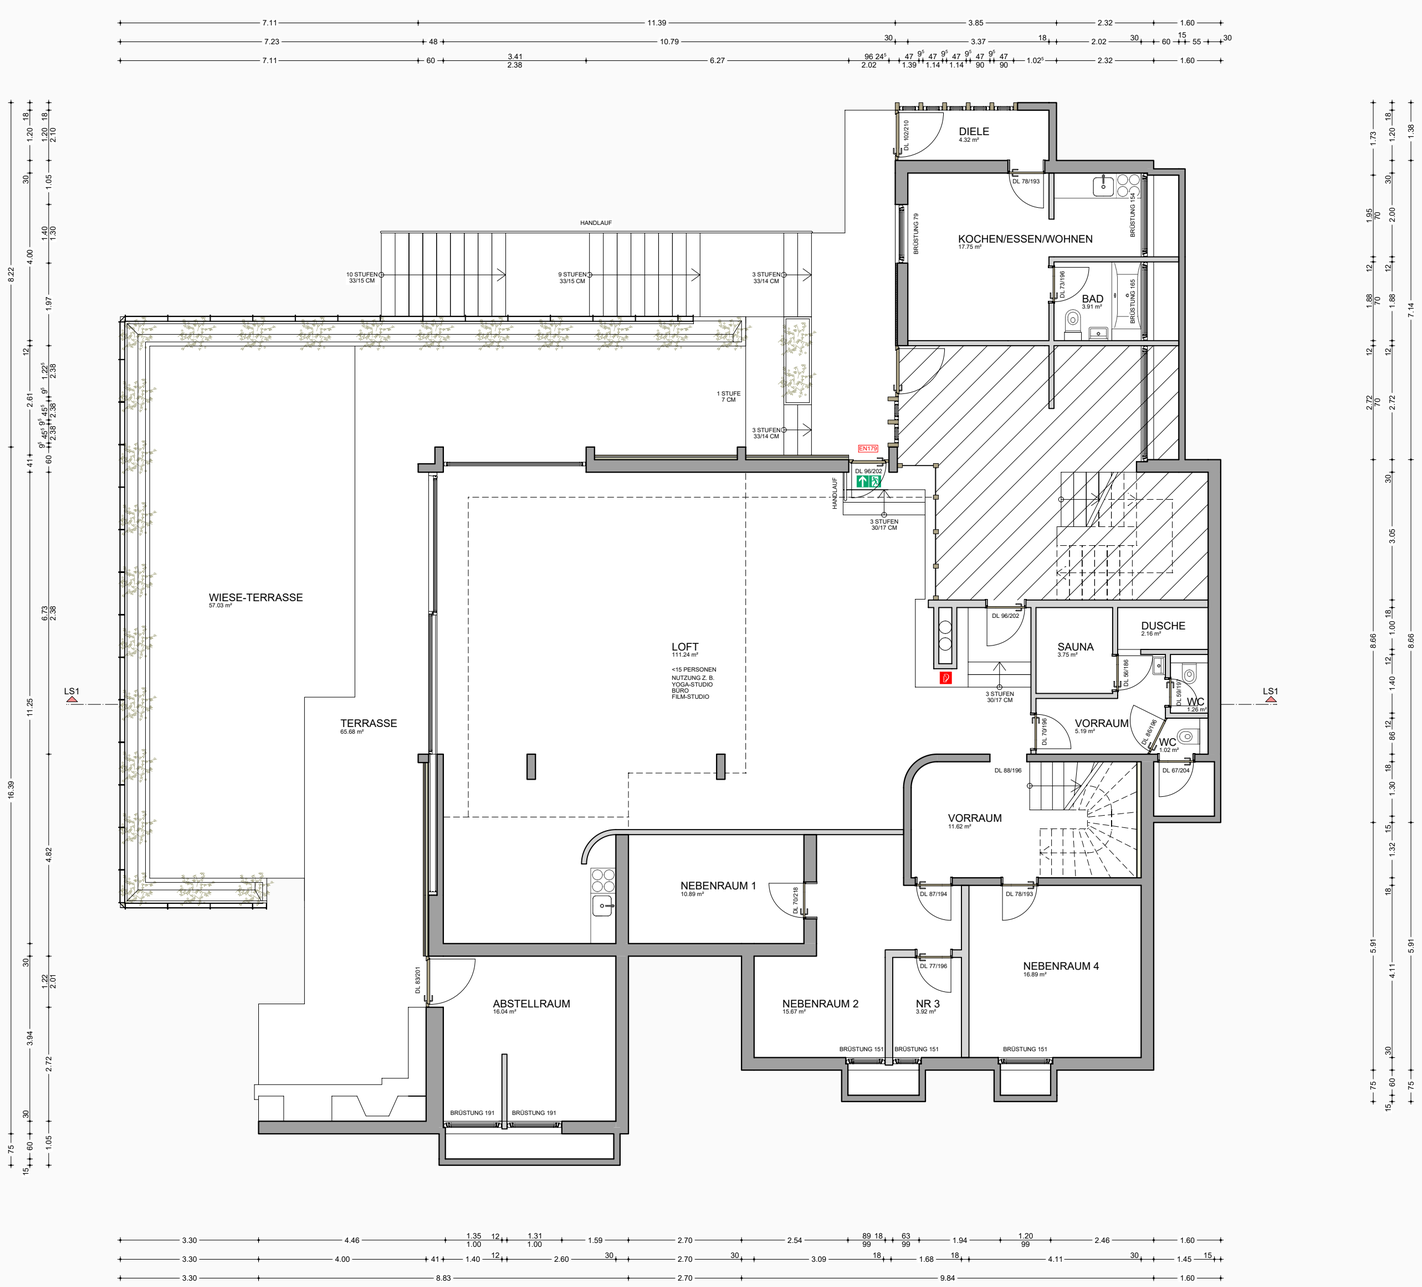

UNTERGESCHOSS

BAUVORHABEN	**HAUS KEMPTER** BREGENZ, GST.NR. 491/1 UND 491/8
PROJEKT-NR.	A000
BAUHERR	Andreas Kempter Sebastianweg 4 A-6971 Hard Doris Anna-Maria Kempter Thalbachgasse 6a A-6900 Bregenz
INDEX	
PLANART	BAUEINGABE
PLAN-NR.	BE01
PLANINHALT	GRUNDRISS UG LÄNGSSCHNITT
MASSTAB	1 : 100

	ÄNDERUNGEN	GEZ.	DATUM
	ERSTELLER		08.09.2020

ATRIUM Architektur GmbH
A-6923 Lauterach, Montfortplatz 2, T 05574-84444, F 05574-84444-7
office@atrium.at, www.atrium.at