


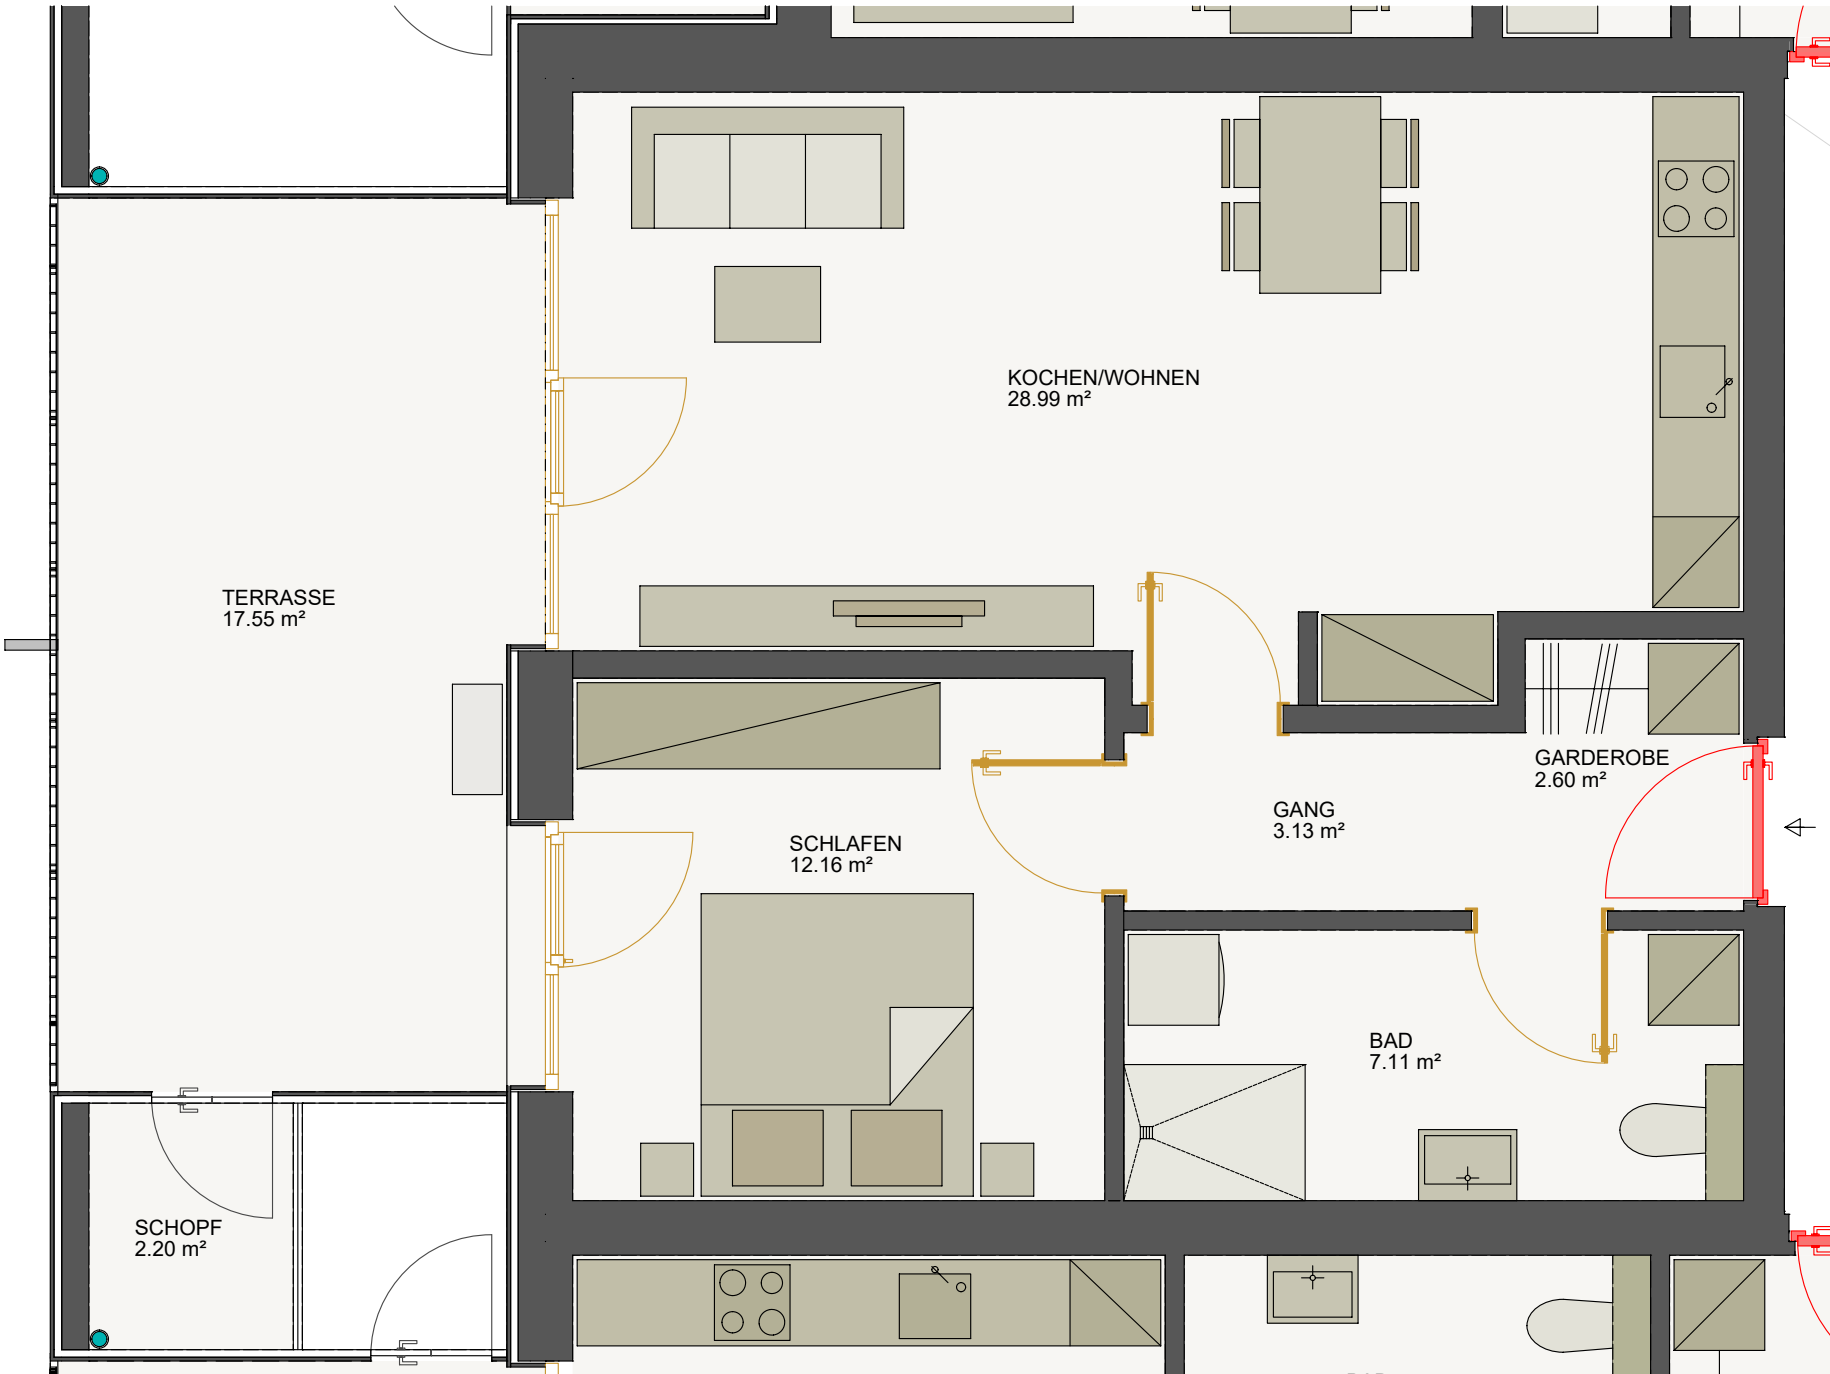

Symbolbild

M 1:50



BRUNOLD
Bau GmbH