

Marienweg Dornbirn

Wohnung W-6 Haus A


**3-Zimmer-Wohnung
im 2. Obergeschoss mit 75.19 m²**

Diele	9.41 m ²
Eltern	14.37 m ²
Kind	9.61 m ²
Bad	7.31 m ²
Abstellraum	3.67 m ²
Wohnen/Essen/Kochen	30.82 m ²


Gesamt 75.19 m²

Balkon	10.53 m ²
Box	2.31 m ²
Kellerabteil	ca. 7.03 m ²

Alle Maße und m²-Angaben sind Ca-Werte
(Rohbaumaße ohne Innenputz).
Sämtliche Maße sind am Bau zu nehmen.

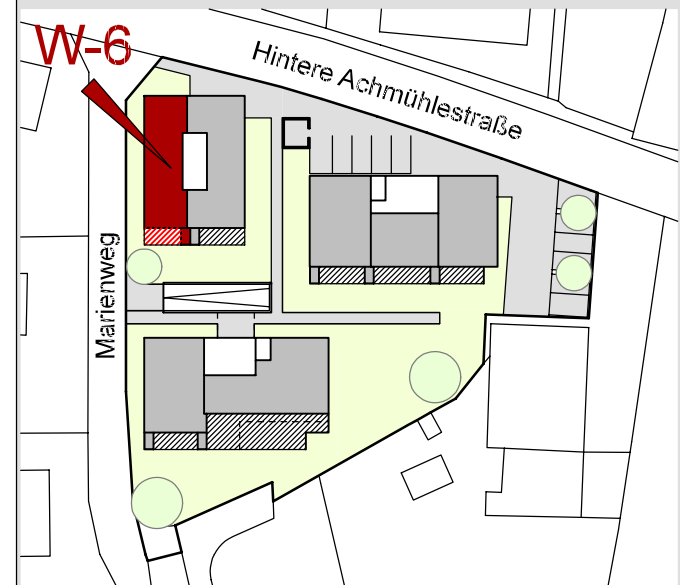

Maßstab 1:75 (1cm = 75cm)

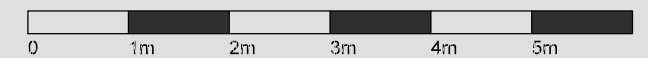

Datum 28. Oktober 2013