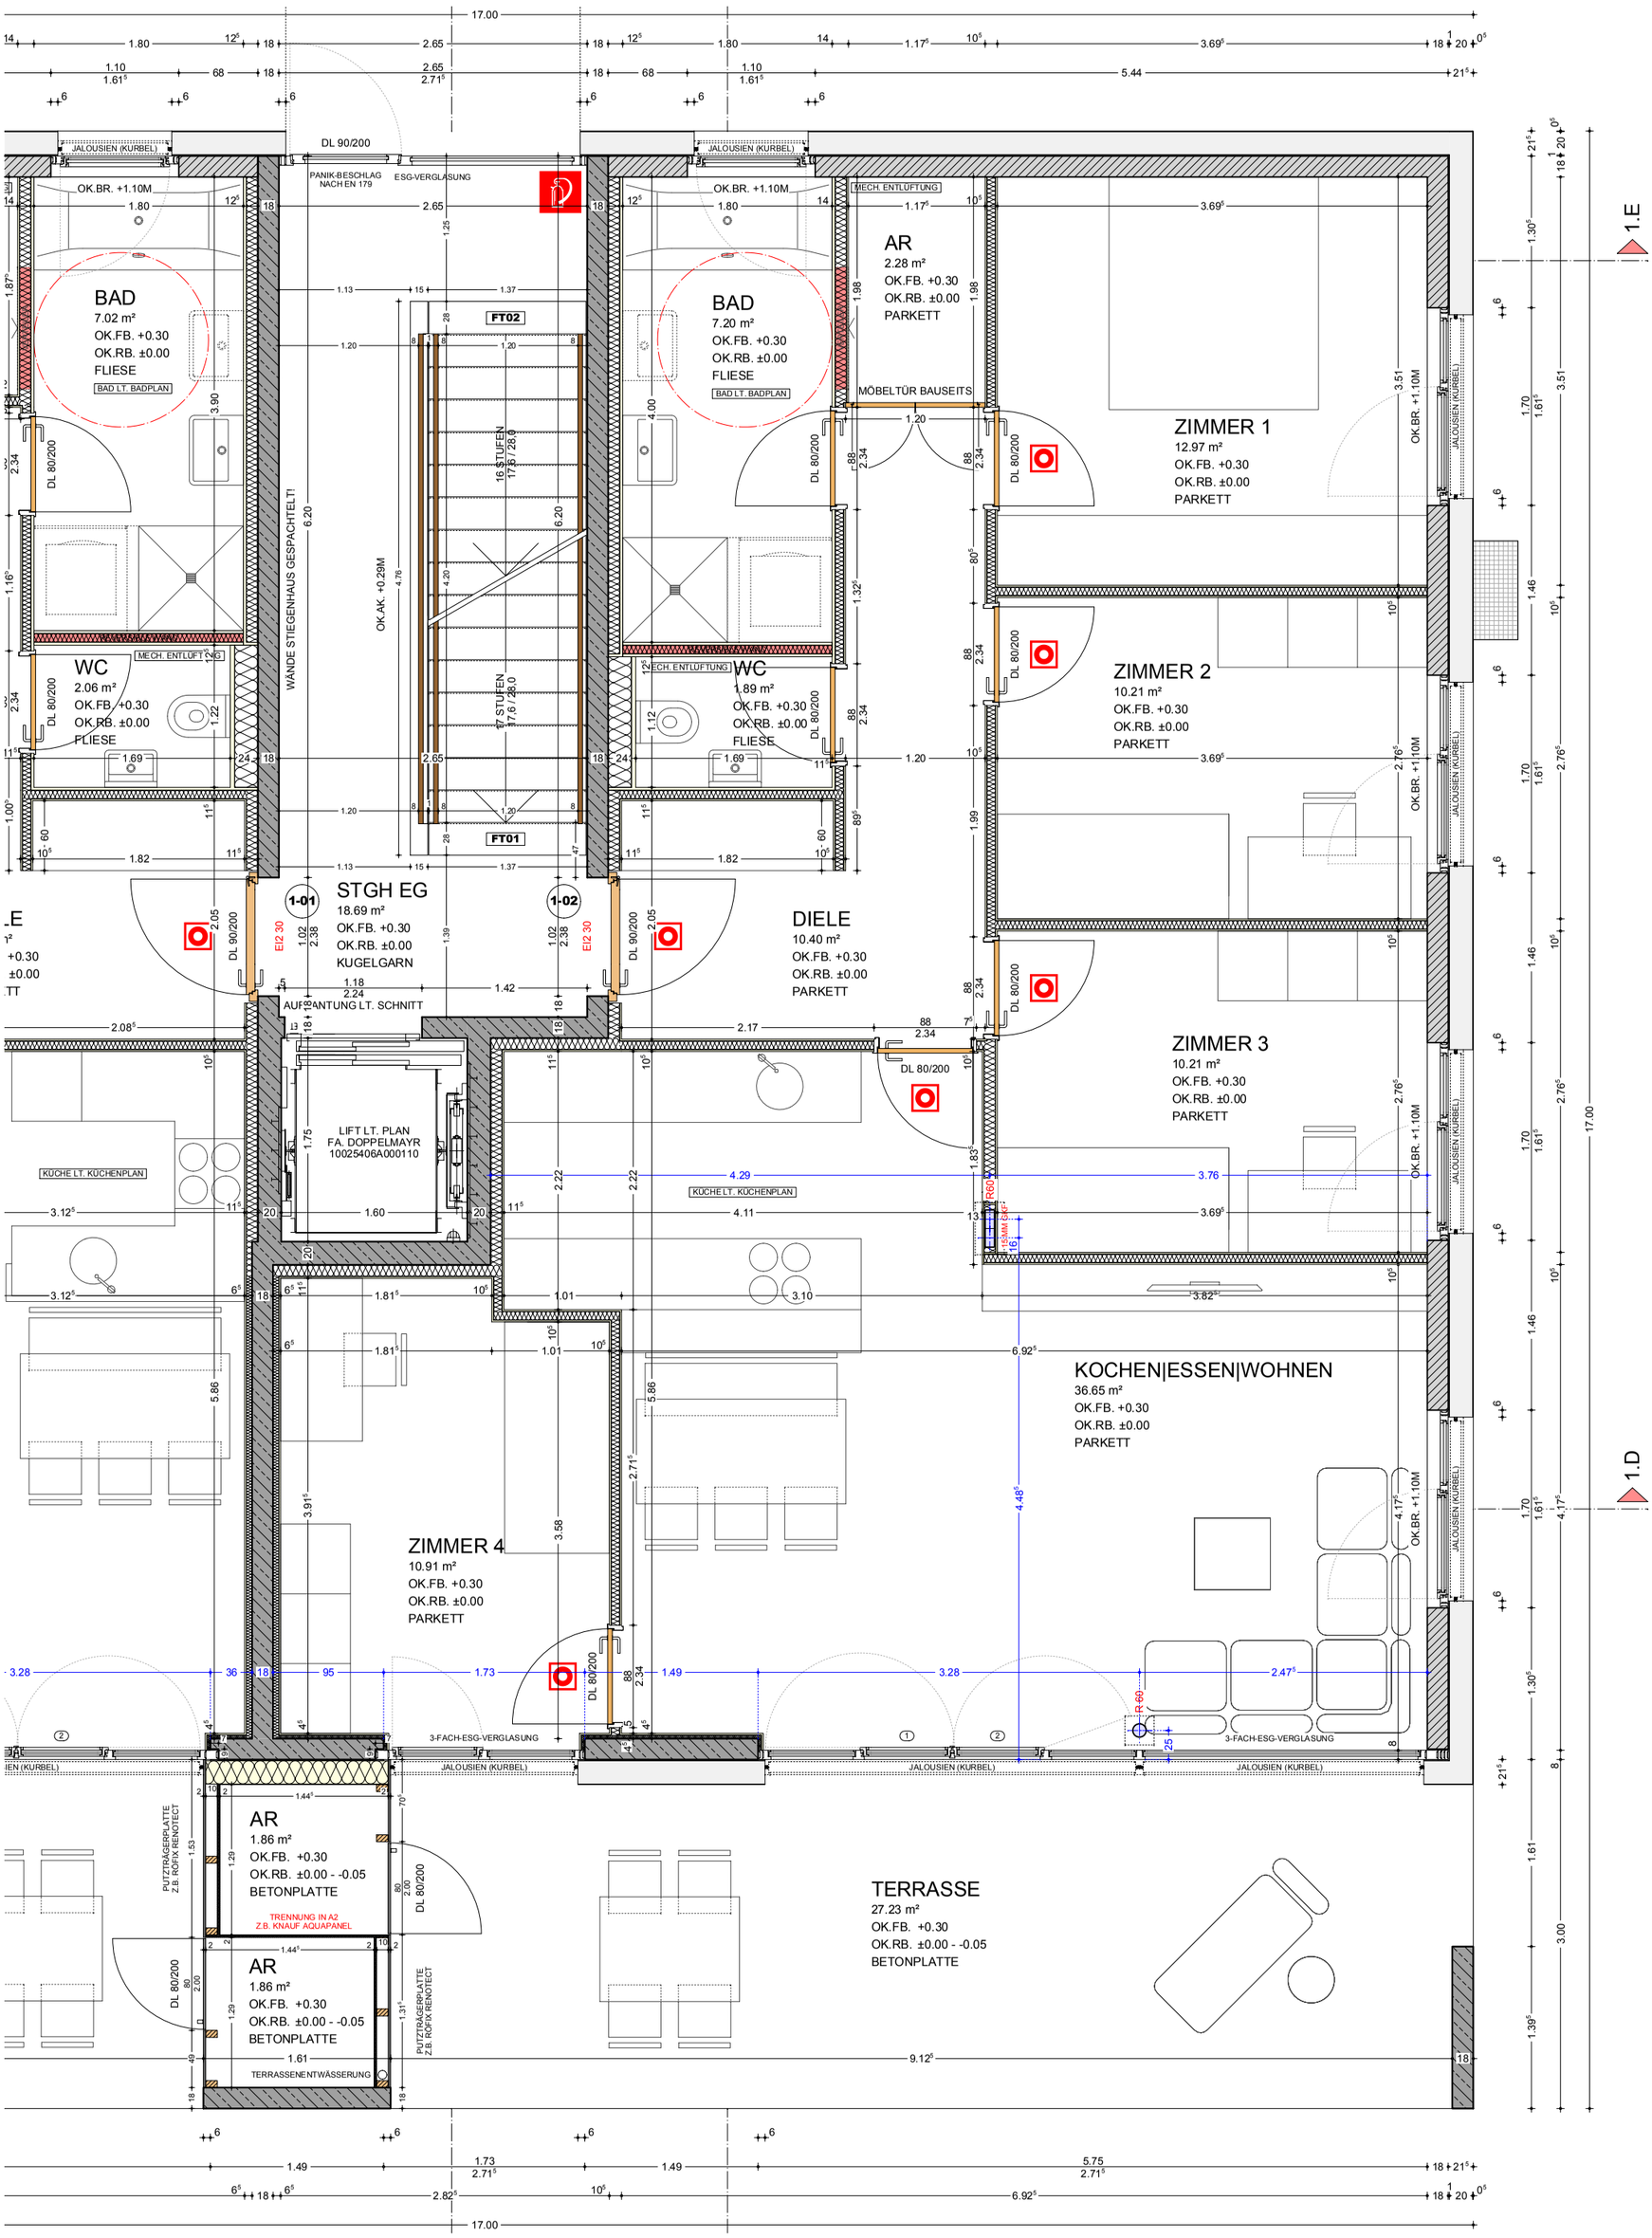


| BAUVORHABEN | PLANART | PLANINHALT | PROJEKT-NR. | PLAN-NR. | MASSSTAB | DRUCKDATUM |
|---|---|---|---|---|---|---|
| **WA STEINMÜHLENWEG** | **KUNDENPLAN** | **TOP 1-02** | **W050** | **KP02** | **1:50** | **23.12.11** |

ATRAUM RAUM FÜR IDEEN