


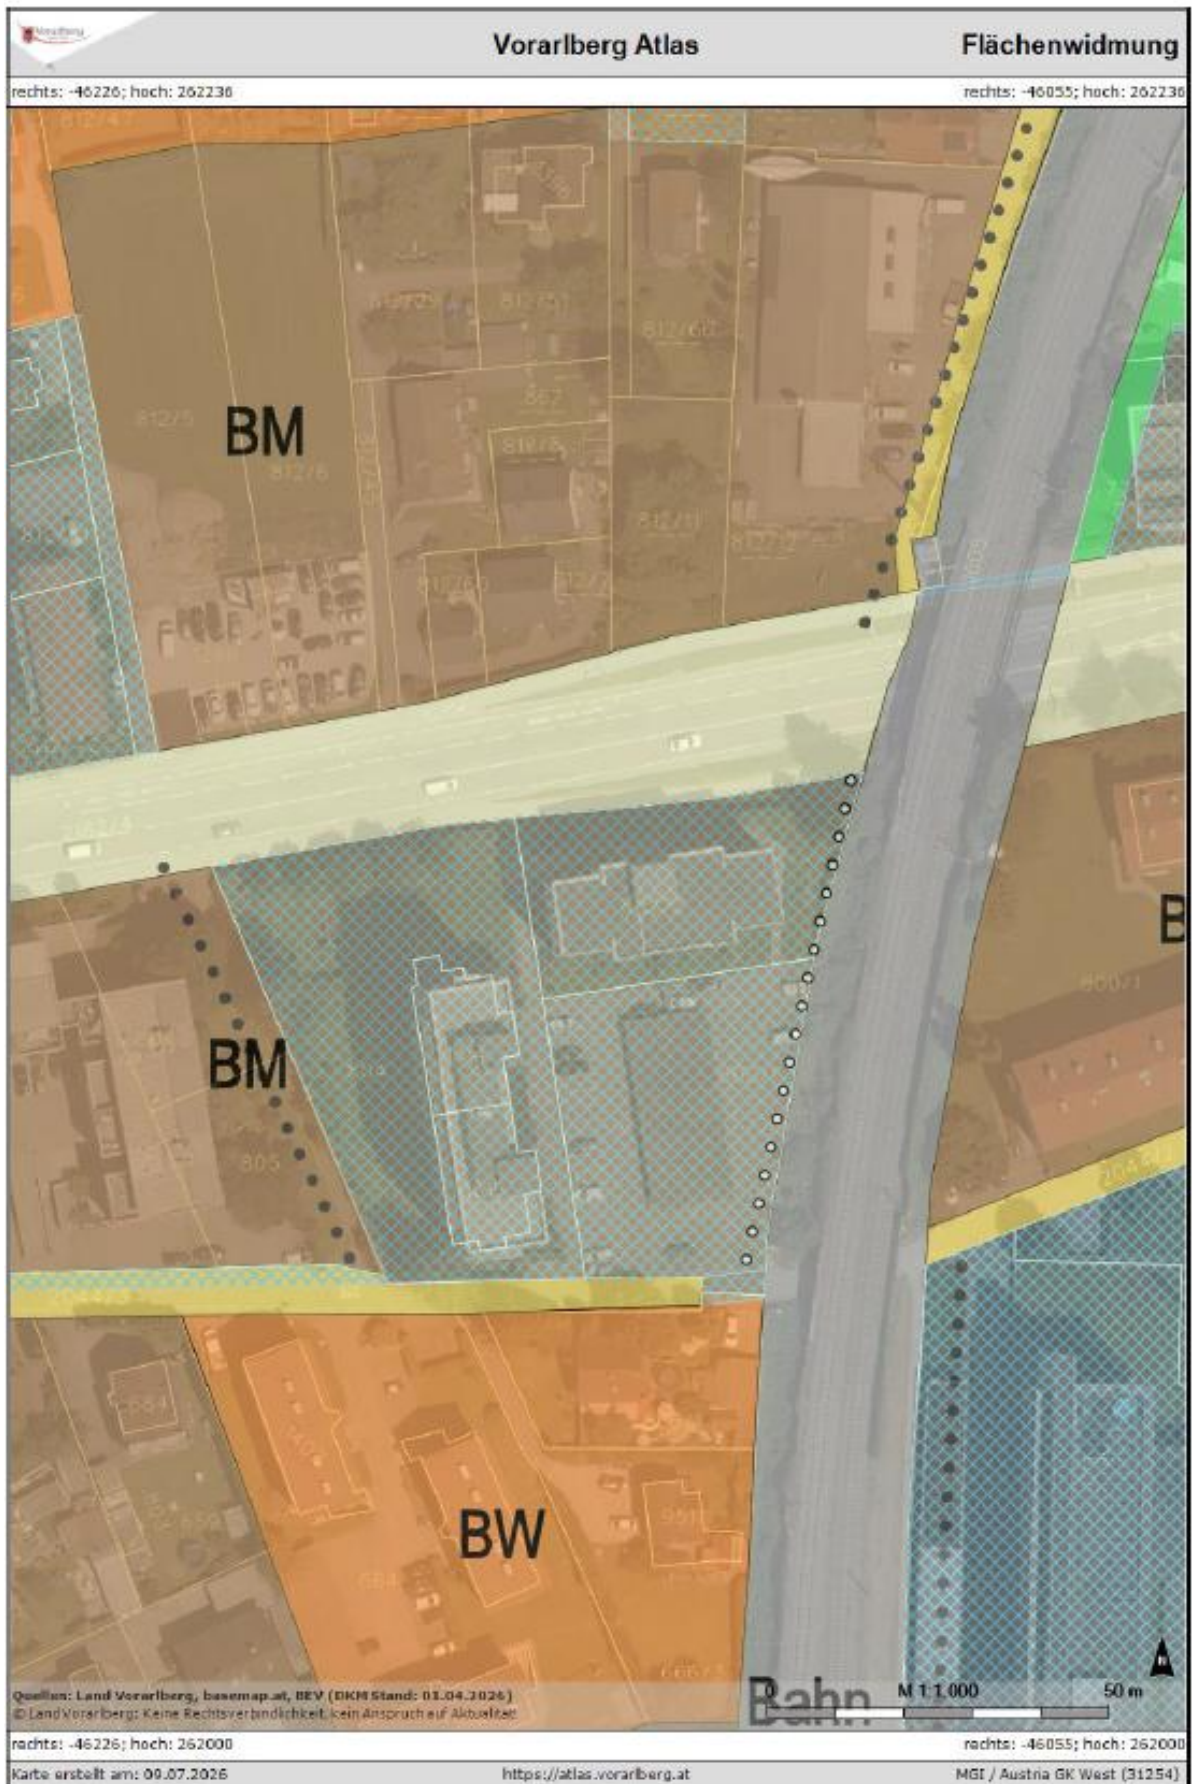

Flächenwidmung Baufläche - Mischgebiet