



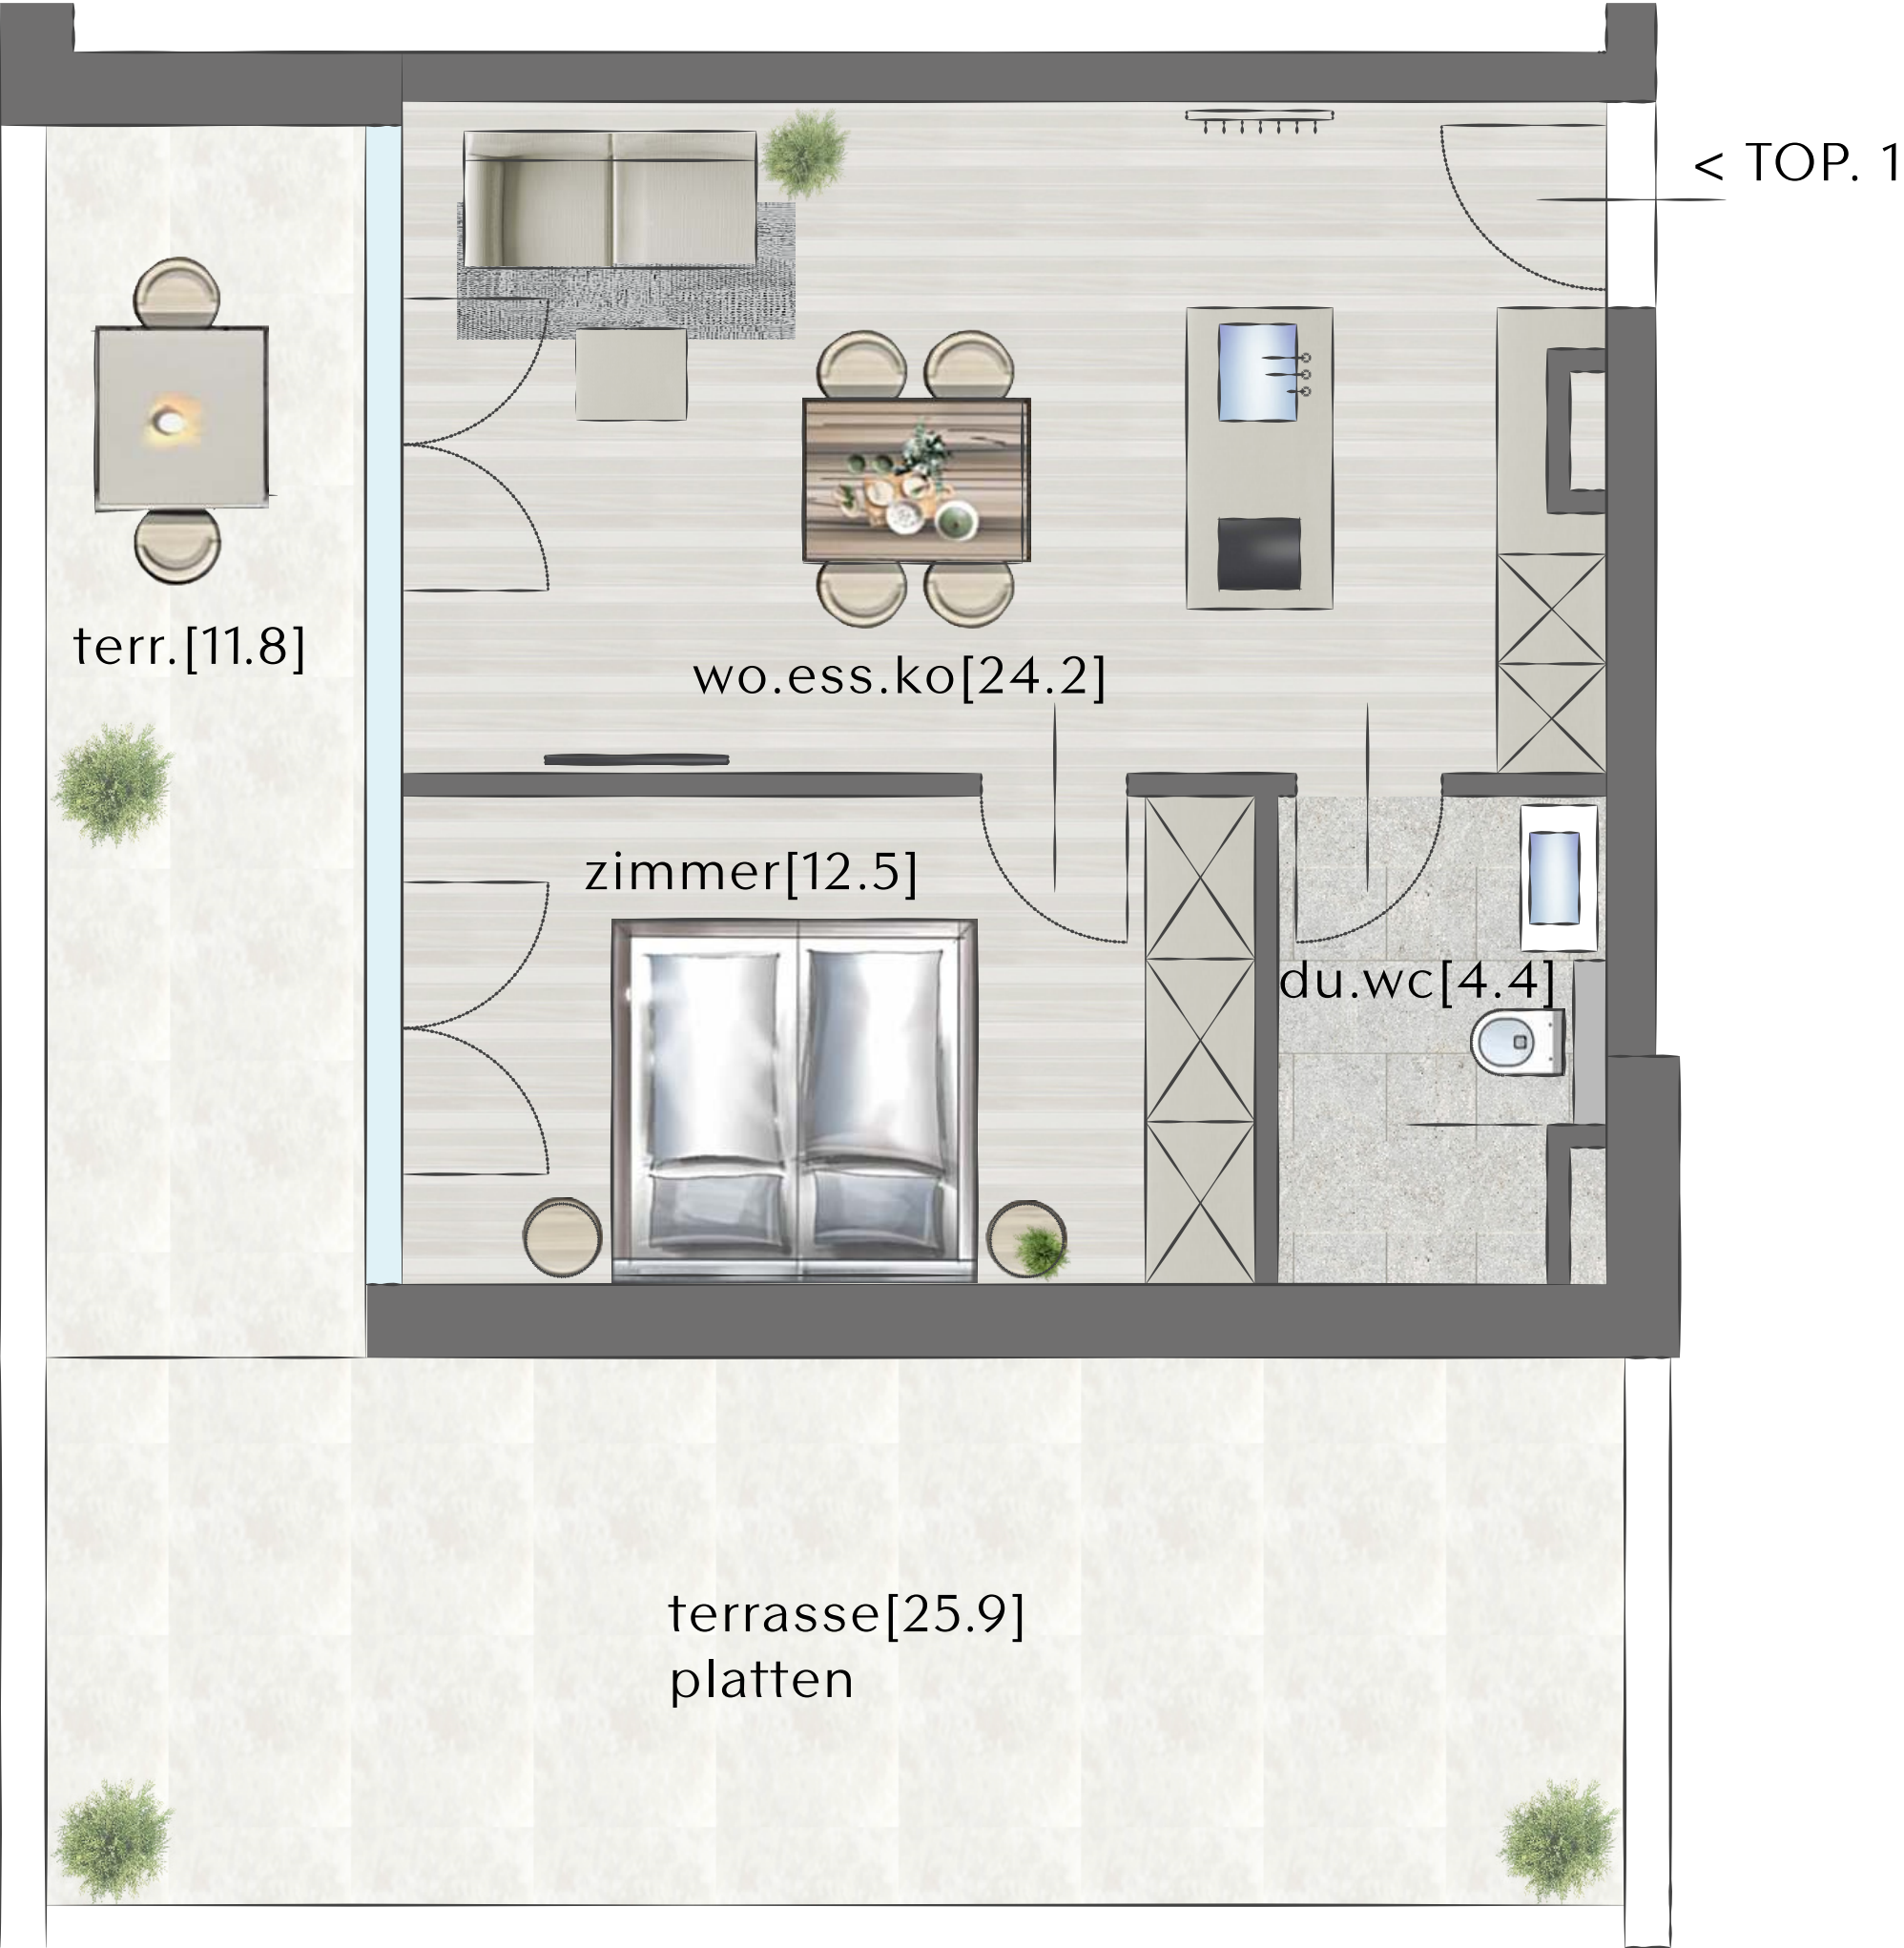

AM STEIG 18
6840 GÖTZIS

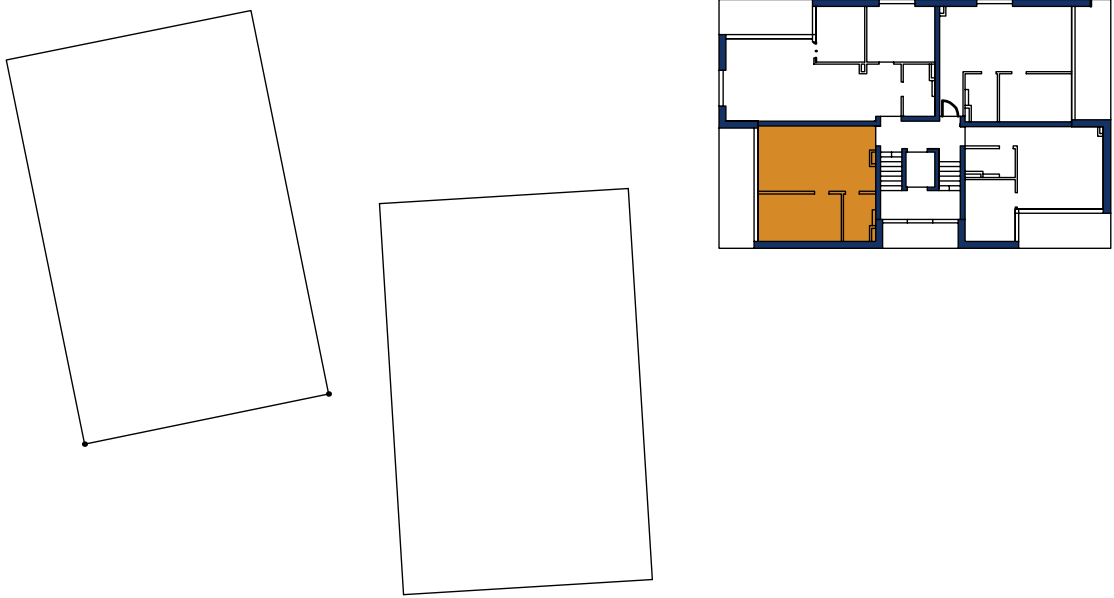

HAUS 1 - TOP 1


ERDGESCHOSS	
ZIMMER	2
WOHNFLÄCHE	41,10 m ²
TERRASSENFLÄCHE	37,70 m ²

WO.ESS.KO WOHNEN/ESSEN/KOCHEN
DU. DUSCHE
TERR. TERRASSE




Die Wohnungs- und Raumgrößen sind ca. Angaben und können sich aufgrund der Ausführungsplanung und Bautoleranzen geringfügig ändern. Dieser Plan ist zum Anfertigen von Maßmöbeln nicht geeignet (dazu sind Naturmaße erforderlich). Die Einrichtung ist symbolhaft dargestellt. Die im Lieferumfang enthaltene Ausstattung ist der gültigen Bau- und Ausstattungsbeschreibung zu entnehmen. Die genaue Lage und Anordnung der im Lieferumfang enthaltenen Ausstattungsgegenstände ist den Ausführungsplänen zu entnehmen. Haushaltstechniksymbole und Sanitärgegenstände sind nicht maßgenau dargestellt und definieren nur die Lage. Einrichtungsgegenstände sind im Kaufpreis nicht enthalten. Lage der Revisionsöffnungen sowie Situierung der Zähler und Verteiler nach technischem Erfordernis. Änderungen infolge Behördenaufgabe, haustechnischer und konstruktiver Maßnahmen vorbehalten. Die gezeigten Bilder sind exemplarische Darstellungen und dienen ausschließlich zur Veranschaulichung. Druck- und Schreibfehler sind vorbehalten (gültiger Laststand).

Swietelsky AG, Rüttenenstraße 25, A - 6800 Feldkirch, T +43 5522 72 470, verkauf.wohnbau@swietelsky.at, www.swietelsky.immo

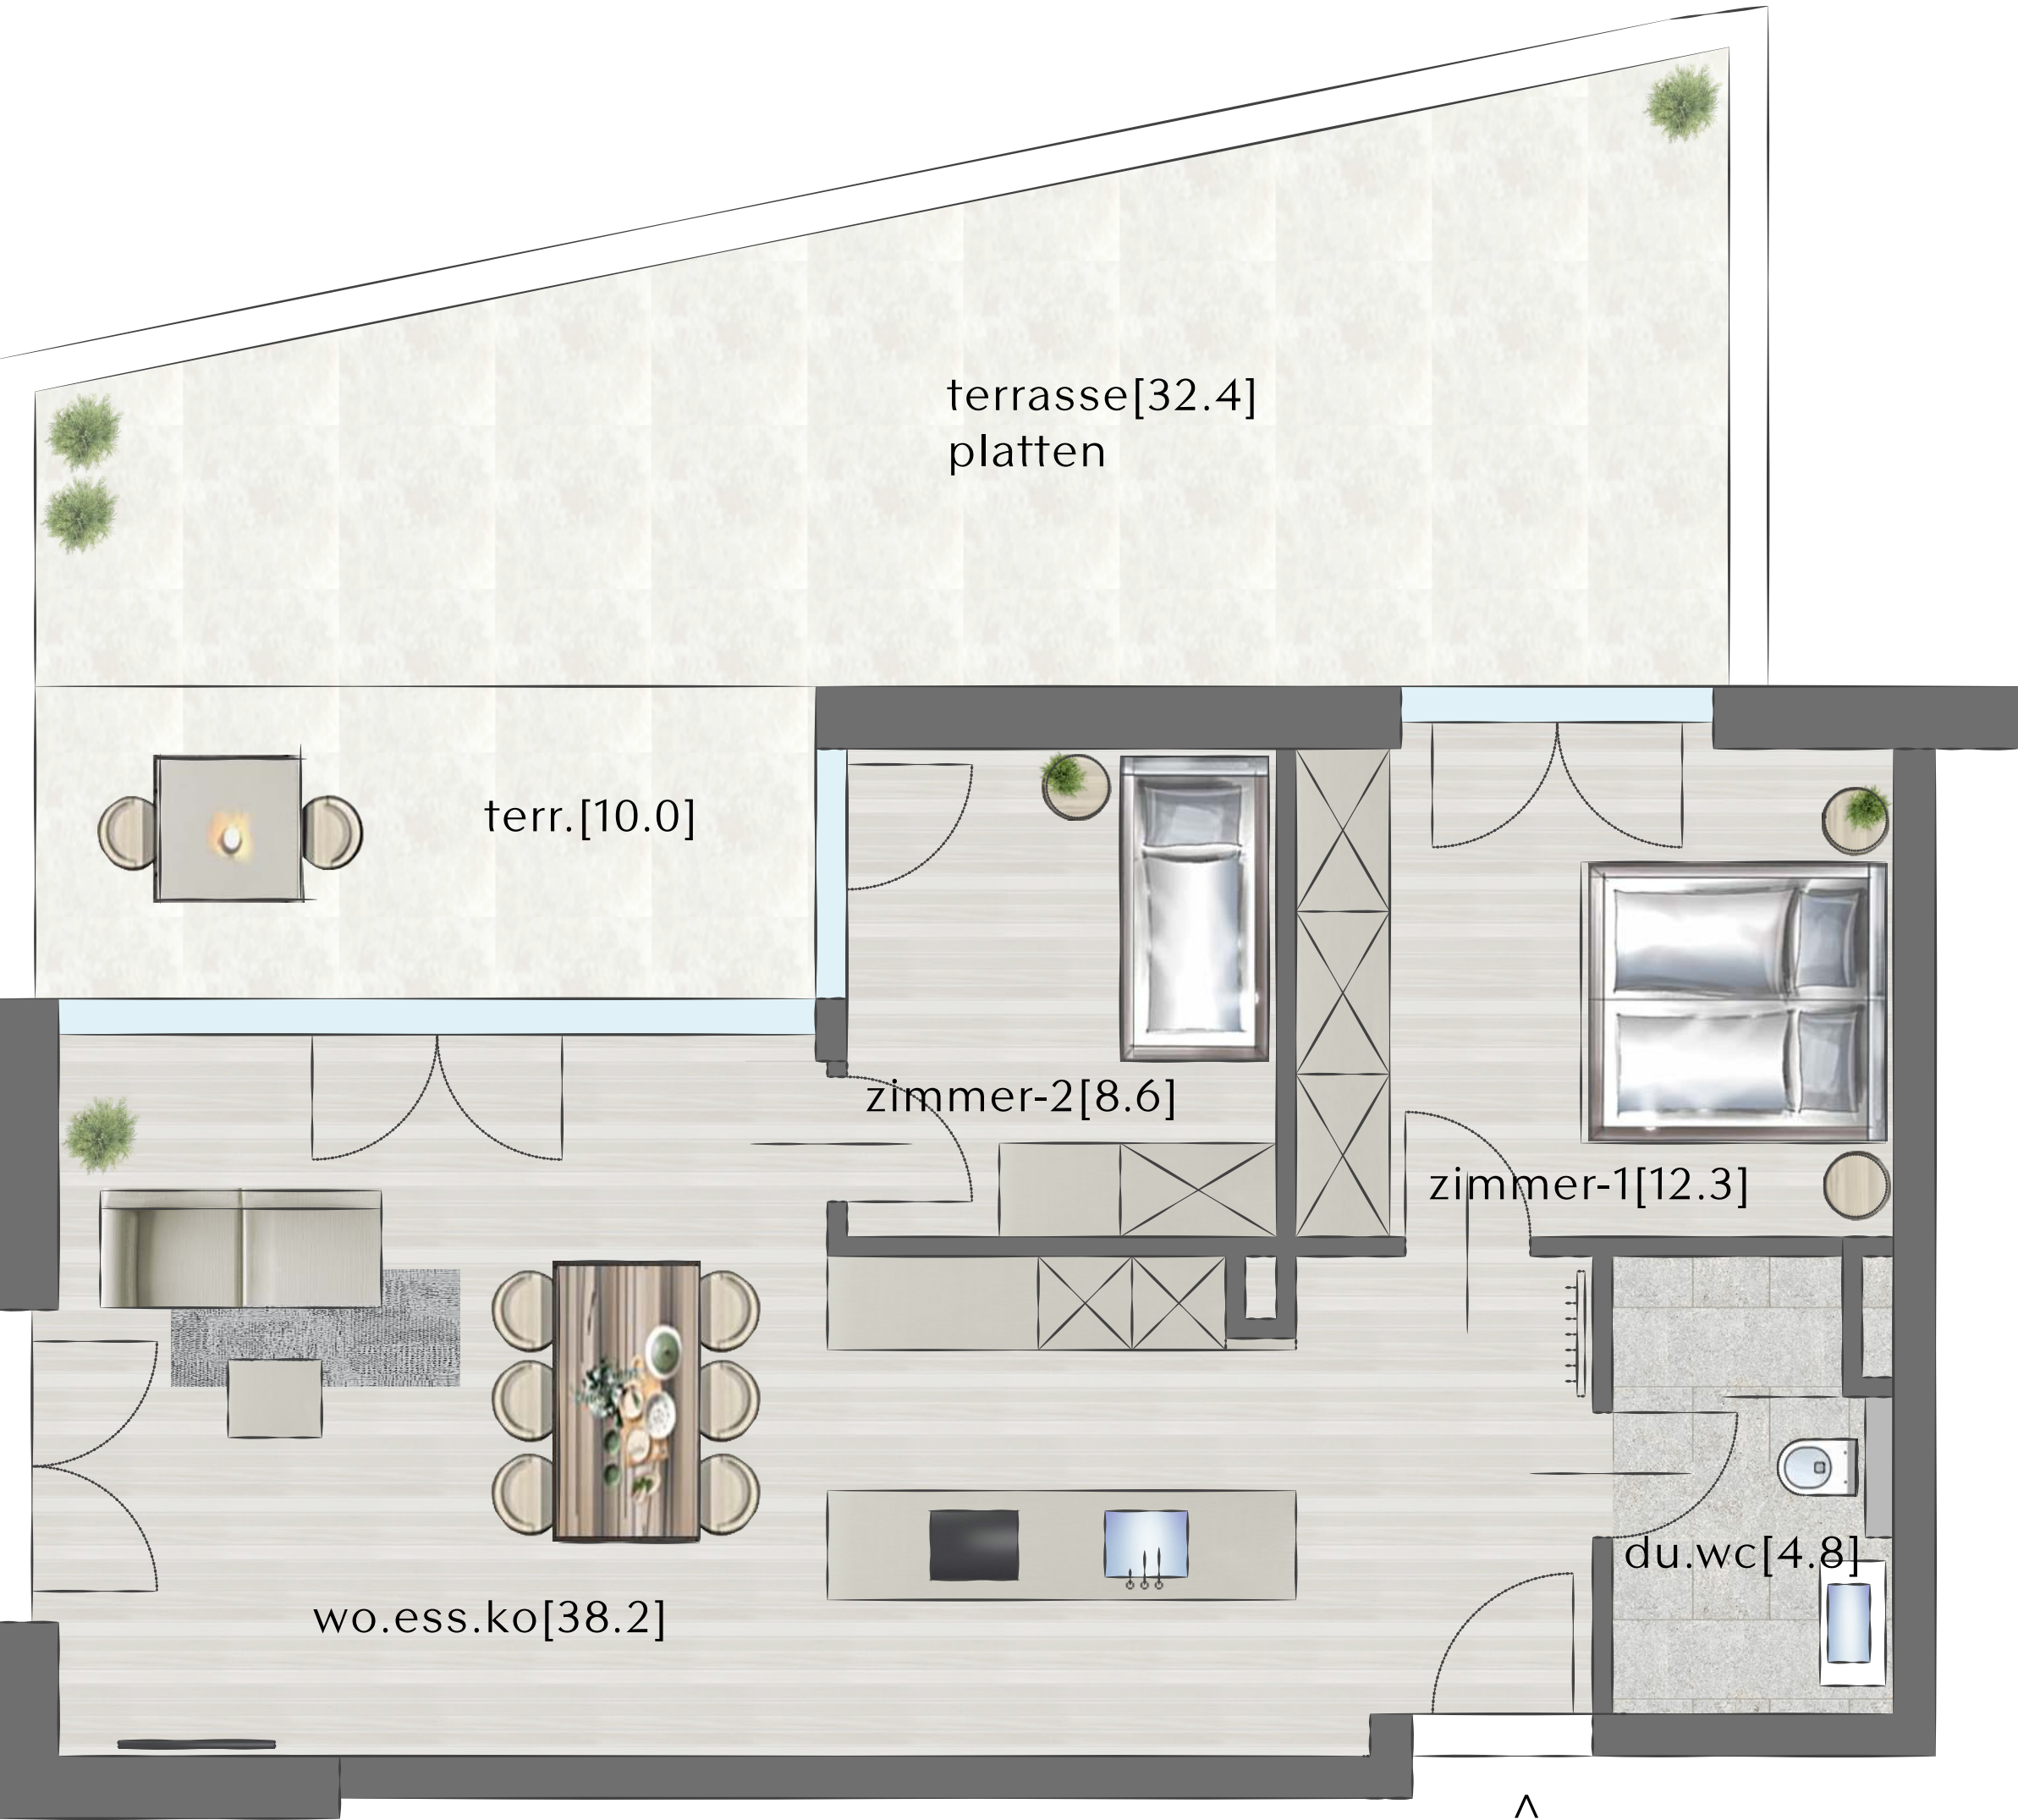

TOP. 2 >


AM STEIG 18
6840 GÖTZIS

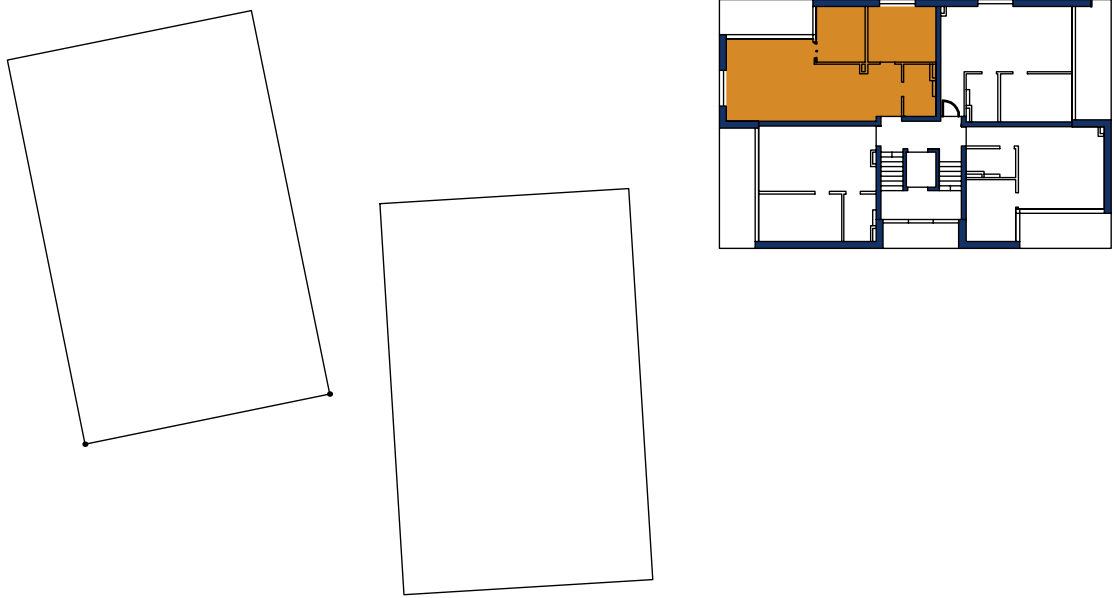

HAUS 1 - TOP 2


ERDGESCHOSS	
ZIMMER	3
WOHNFLÄCHE	63,90 m ²
TERRASSENFLÄCHE	42,40 m ²

WO.ESS.KO	WOHNEN/ESSEN/KOCHEN
DU.	DUSCHE
TERR.	TERRASSE

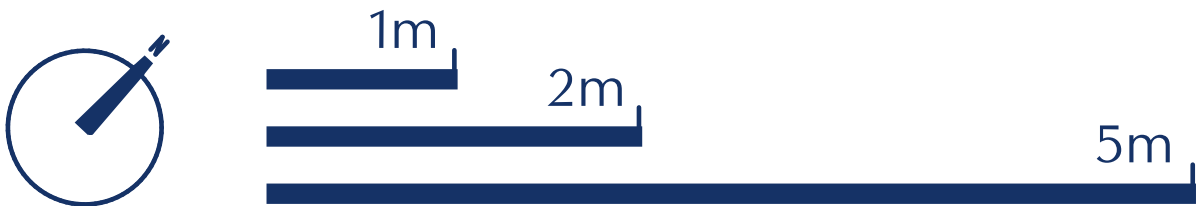


Die Wohnungs- und Raumgrößen sind ca. Angaben und können sich aufgrund der Ausführungsplanung und Bautoleranzen geringfügig ändern. Dieser Plan ist zum Anfertigen von Maßmöbeln nicht geeignet (dazu sind Naturmaße erforderlich). Die Einrichtung ist symbolhaft dargestellt. Die im Lieferumfang enthaltene Ausstattung ist der gültigen Bau- und Ausstattungsbeschreibung zu entnehmen. Die genaue Lage und Anordnung der im Lieferumfang enthaltenen Ausstattungsgegenstände ist den Ausführungsplänen zu entnehmen. Haushaltstechniksymbole und Sanitärgegenstände sind nicht maßgenau dargestellt und definieren nur die Lage. Einrichtungsgegenstände sind im Kaufpreis nicht enthalten. Lage der Revisionsöffnungen sowie Situierung der Zähler und Verteiler nach technischem Erfordernis. Änderungen infolge Behördenaufgabe, haustechnischer und konstruktiver Maßnahmen vorbehalten. Die gezeigten Bilder sind exemplarische Darstellungen und dienen ausschließlich zur Veranschaulichung. Druck- und Schreibfehler sind vorbehalten (gültiger Letztstand).

Swietelsky AG, Rüttenenstraße 25, A - 6800 Feldkirch, T +43 5522 72 470, verkauf.wohnbau@swietelsky.at, www.swietelsky.immo

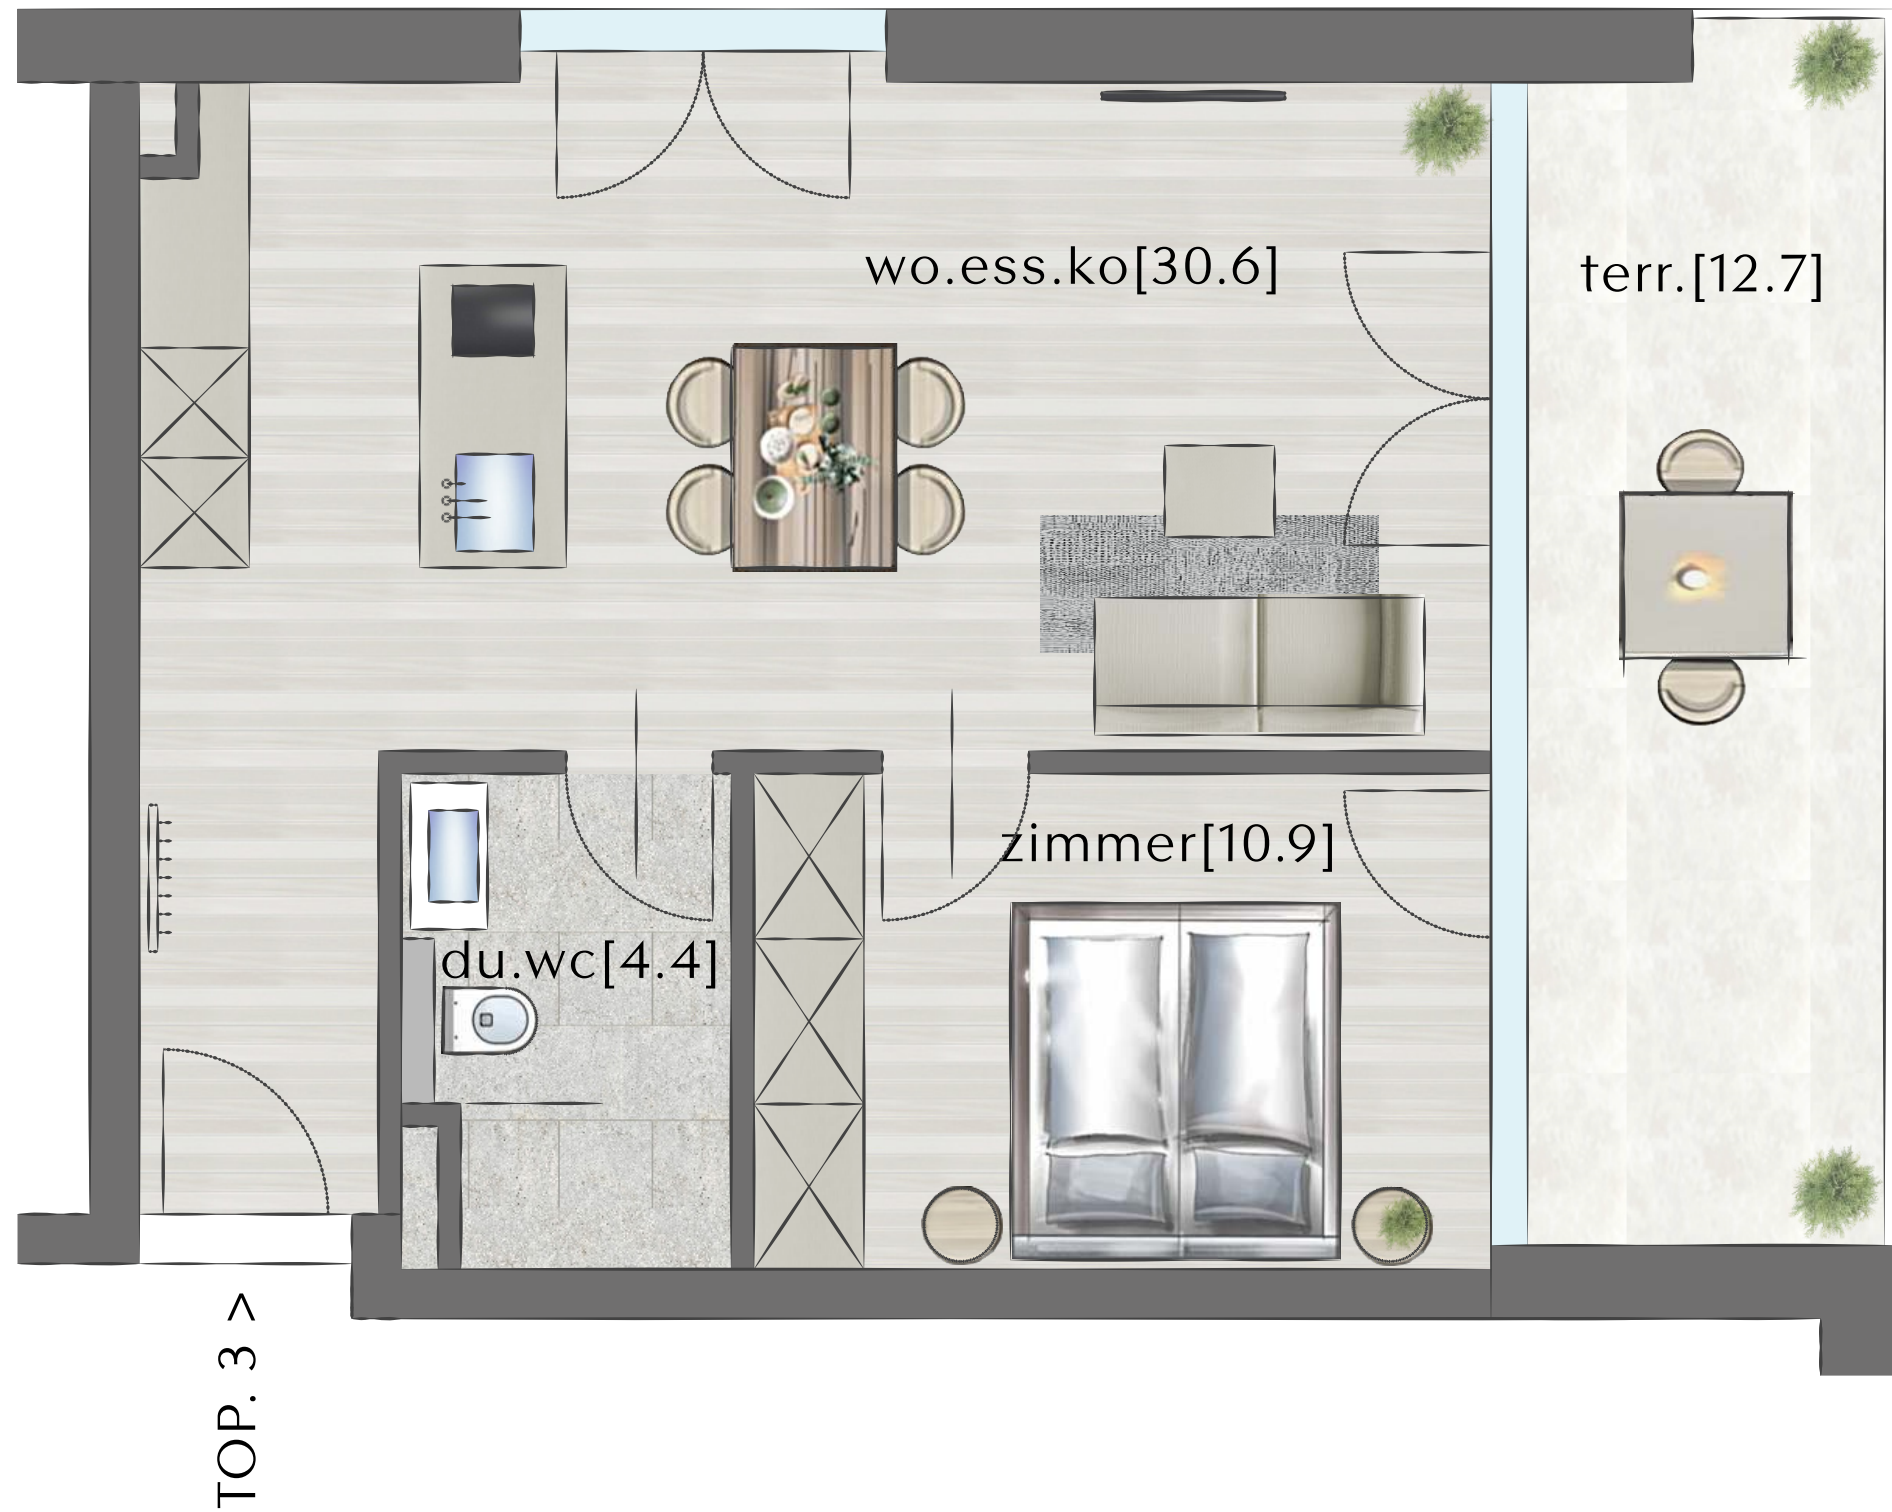

AM STEIG 18
6840 GÖTZIS

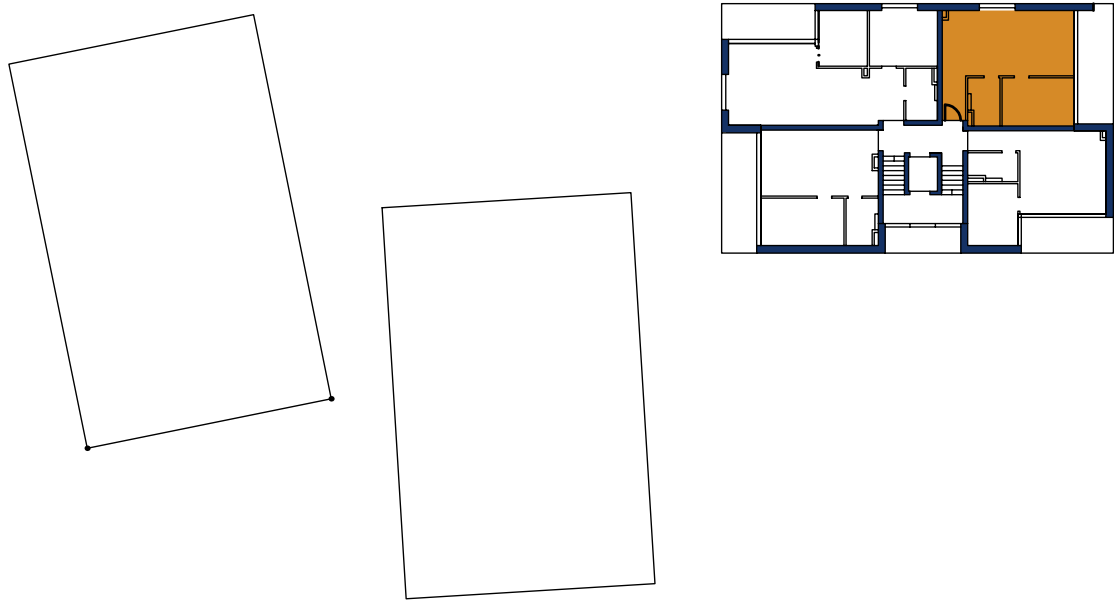

HAUS 1 - TOP 3

ERDGESCHOSS	
ZIMMER	2
WOHNFLÄCHE	45,90 m²
TERRASSENFLÄCHE	12,70 m²

WO.ESS.KO WOHNEN/ESSEN/KOCHEN
DU. DUSCHE
TERR. TERRASSE




Die Wohnungs- und Raumgrößen sind ca. Angaben und können sich aufgrund der Ausführungsplanung und Bautoleranzen geringfügig ändern. Dieser Plan ist zum Anfertigen von Maßmöbeln nicht geeignet (dazu sind Naturmaße erforderlich). Die Einrichtung ist symbolhaft dargestellt. Die im Lieferumfang enthaltene Ausstattung ist der gültigen Bau- und Ausstattungsbeschreibung zu entnehmen. Die genaue Lage und Anordnung der im Lieferumfang enthaltenen Ausstattungsgegenstände ist den Ausführungsplänen zu entnehmen. Haushaltstechniksymbole und Sanitärgegenstände sind nicht maßgenau dargestellt und definieren nur die Lage. Einrichtungsgegenstände sind im Kaufpreis nicht enthalten. Lage der Revisionsöffnungen sowie Situierung der Zähler und Verteiler nach technischem Erfordernis. Änderungen infolge Behördenaufgabe, haustechnischer und konstruktiver Maßnahmen vorbehalten. Die gezeigten Bilder sind exemplarische Darstellungen und dienen ausschließlich zur Veranschaulichung. Druck- und Schreibfehler sind vorbehalten (gültiger Letztstand).

Swietelsky AG, Rüttenenstraße 25, A - 6800 Feldkirch, T +43 5522 72 470, verkauf.wohnbau@swietelsky.at, www.swietelsky.immo

TOP. 4 >



AM STEIG 18
6840 GÖTZIS

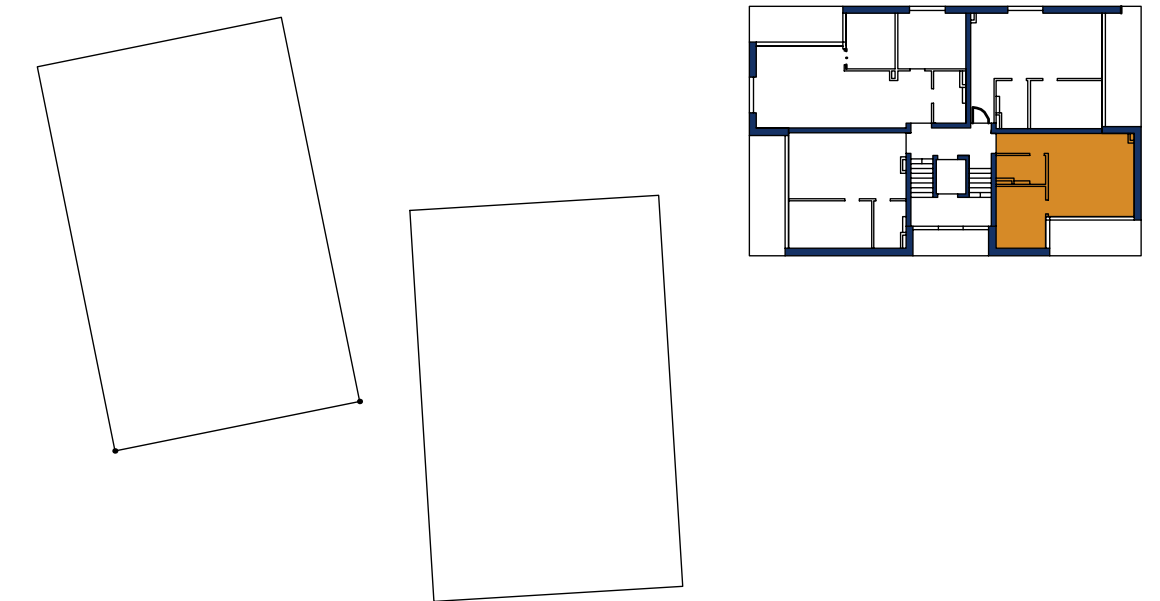

HAUS 1 - TOP 4

ERDGESCHOSS

ZIMMER	2
WOHNFLÄCHE	39,50 m ²
TERRASSENFLÄCHE	9,90 m ²

WO.ESS.KO WOHNEN/ESSEN/KOCHEN
DU. DUSCHE
TERR. TERRASSE




Die Wohnungs- und Raumgrößen sind ca. Angaben und können sich aufgrund der Ausführungsplanung und Bautoleranzen geringfügig ändern. Dieser Plan ist zum Anfertigen von Maßmöbeln nicht geeignet (dazu sind Naturmaße erforderlich). Die Einrichtung ist symbolhaft dargestellt. Die im Lieferumfang enthaltene Ausstattung ist der gültigen Bau- und Ausstattungsbeschreibung zu entnehmen. Die genaue Lage und Anordnung der im Lieferumfang enthaltenen Ausstattungsgegenstände ist den Ausführungsplänen zu entnehmen. Haushaltstechniksymbole und Sanitärgegenstände sind nicht maßgenau dargestellt und definieren nur die Lage. Einrichtungsgegenstände sind im Kaufpreis nicht enthalten. Lage der Revisionsöffnungen sowie Situierung der Zähler und Verteiler nach technischem Erfordernis. Änderungen infolge Behördenauflage, haustechnischer und konstruktiver Maßnahmen vorbehalten. Die gezeigten Bilder sind exemplarische Darstellungen und dienen ausschließlich zur Veranschaulichung. Druck- und Schreibfehler sind vorbehalten (gültiger Letztstand).

Swietelsky AG, Rüttenenstraße 25, A - 6800 Feldkirch, T +43 5522 72 470, verkauf.wohnbau@swietelsky.at, www.swietelsky.immo



< TOP. 5

AM STEIG 18
6840 GÖTZIS

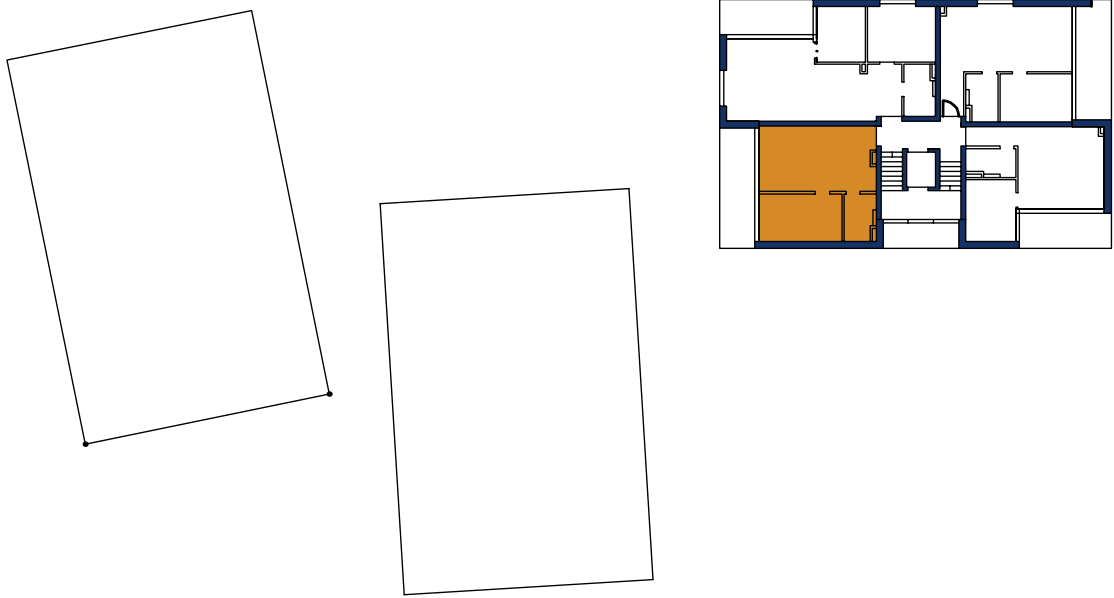

HAUS 1 - TOP 5

1. OBERGESCHOSS


ZIMMER	2
WOHNFLÄCHE	41,10 m²
TERRASSENFLÄCHE	13,00 m²

WO.ESS.KO WOHNEN/ESSEN/KOCHEN
DU. DUSCHE
TERR. TERRASSE



Die Wohnungs- und Raumgrößen sind ca. Angaben und können sich aufgrund der Ausführungsplanung und Bautoleranzen geringfügig ändern. Dieser Plan ist zum Anfertigen von Maßmöbeln nicht geeignet (dazu sind Naturmaße erforderlich). Die Einrichtung ist symbolhaft dargestellt. Die im Lieferumfang enthaltene Ausstattung ist der gültigen Bau- und Ausstattungsbeschreibung zu entnehmen. Die genaue Lage und Anordnung der im Lieferumfang enthaltenen Ausstattungsgegenstände ist den Ausführungsplänen zu entnehmen. Haushaltstechniksymbole und Sanitärgegenstände sind nicht maßgenau dargestellt und definieren nur die Lage. Einrichtungsgegenstände sind im Kaufpreis nicht enthalten. Lage der Revisionsöffnungen sowie Situierung der Zähler und Verteiler nach technischem Erfordernis. Änderungen infolge Behördenaufgabe, haustechnischer und konstruktiver Maßnahmen vorbehalten. Die gezeigten Bilder sind exemplarische Darstellungen und dienen ausschließlich zur Veranschaulichung. Druck- und Schreibfehler sind vorbehalten (gültiger Letztstand).


Swietelsky AG, Rüttenenstraße 25, A - 6800 Feldkirch, T +43 5522 72 470, verkauf.wohnbau@swietelsky.at, www.swietelsky.immo

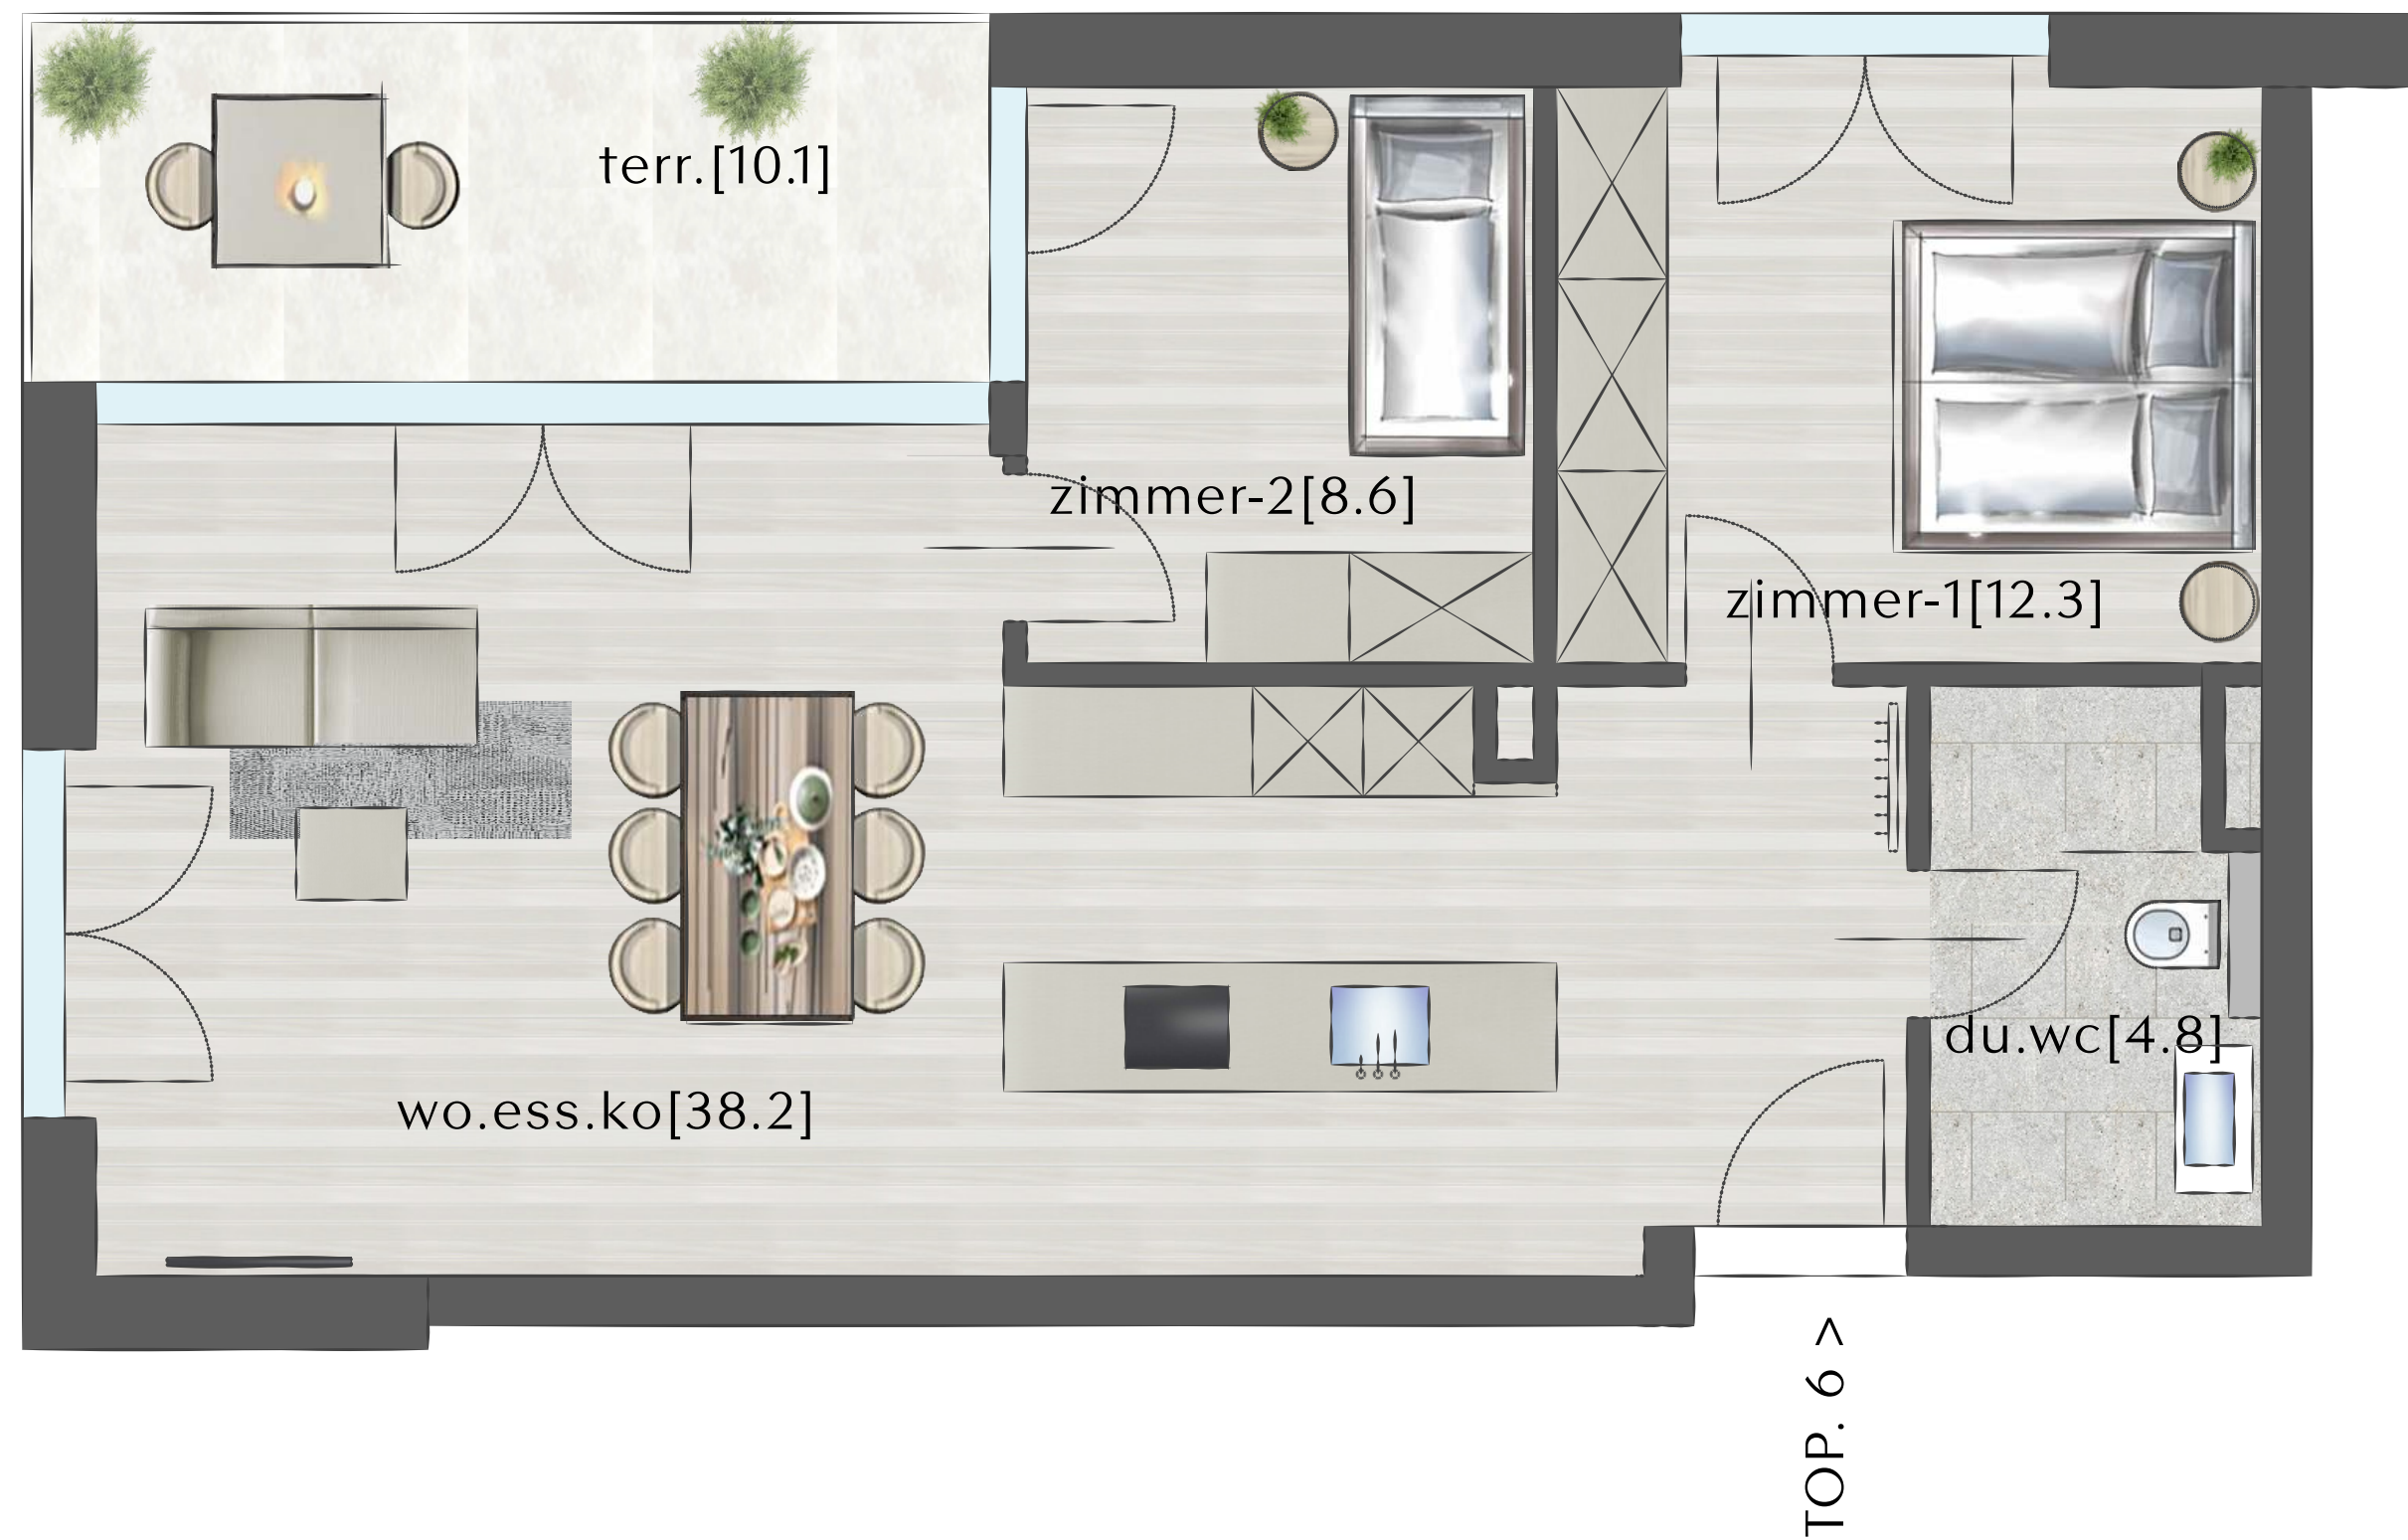

HAUS 1 - TOP 6



1. OBERGESCHOSS	
ZIMMER	3
WOHNFLÄCHE	63,90 m ²
TERRASSENFLÄCHE	10,10 m ²

WO.ESS.KO WOHNEN/ESSEN/KOCHEN
DU. DUSCHE
TERR. TERRASSE

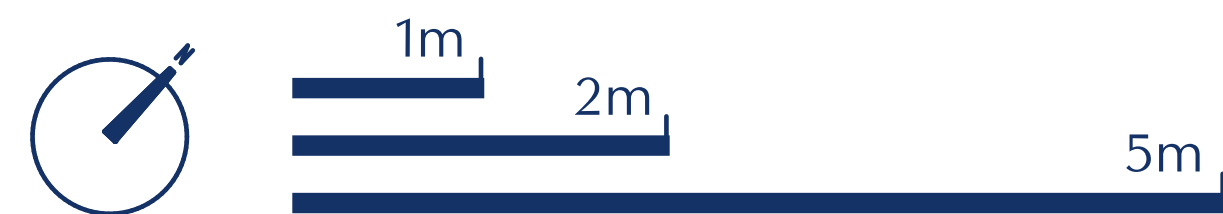

Die Wohnungs- und Raumgrößen sind ca. Angaben und können sich aufgrund der Ausführungsplanung und Bautoleranzen geringfügig ändern. Dieser Plan ist zum Anfertigen von Maßmöbeln nicht geeignet (dazu sind Naturmaße erforderlich). Die Einrichtung ist symbolhaft dargestellt. Die im Lieferumfang enthaltene Ausstattung ist der gültigen Bau- und Ausstattungsbeschreibung zu entnehmen. Die genaue Lage und Anordnung der im Lieferumfang enthaltenen Ausstattungsgegenstände ist den Ausführungsplänen zu entnehmen. Haushaltstechniksymbole und Sanitärgegenstände sind nicht maßgenau dargestellt und definieren nur die Lage. Einrichtungsgegenstände sind im Kaufpreis nicht enthalten. Lage der Revisionsöffnungen sowie Situierung der Zähler und Verteiler nach technischem Erfordernis. Änderungen infolge Behördenaufgabe, haustechnischer und konstruktiver Maßnahmen vorbehalten. Die gezeigten Bilder sind exemplarische Darstellungen und dienen ausschließlich zur Veranschaulichung. Druck- und Schreibfehler sind vorbehalten (gültiger Letztstand).

Swietelsky AG, Rüttenenstraße 25, A - 6800 Feldkirch, T +43 5522 72 470, verkauf.wohnbau@swietelsky.at, www.swietelsky.immo

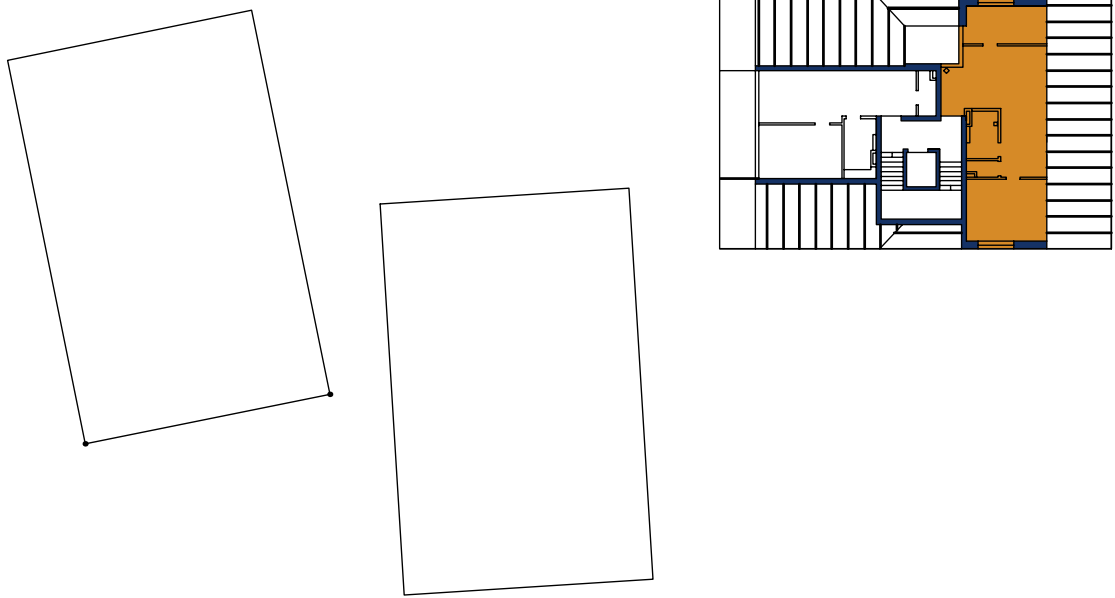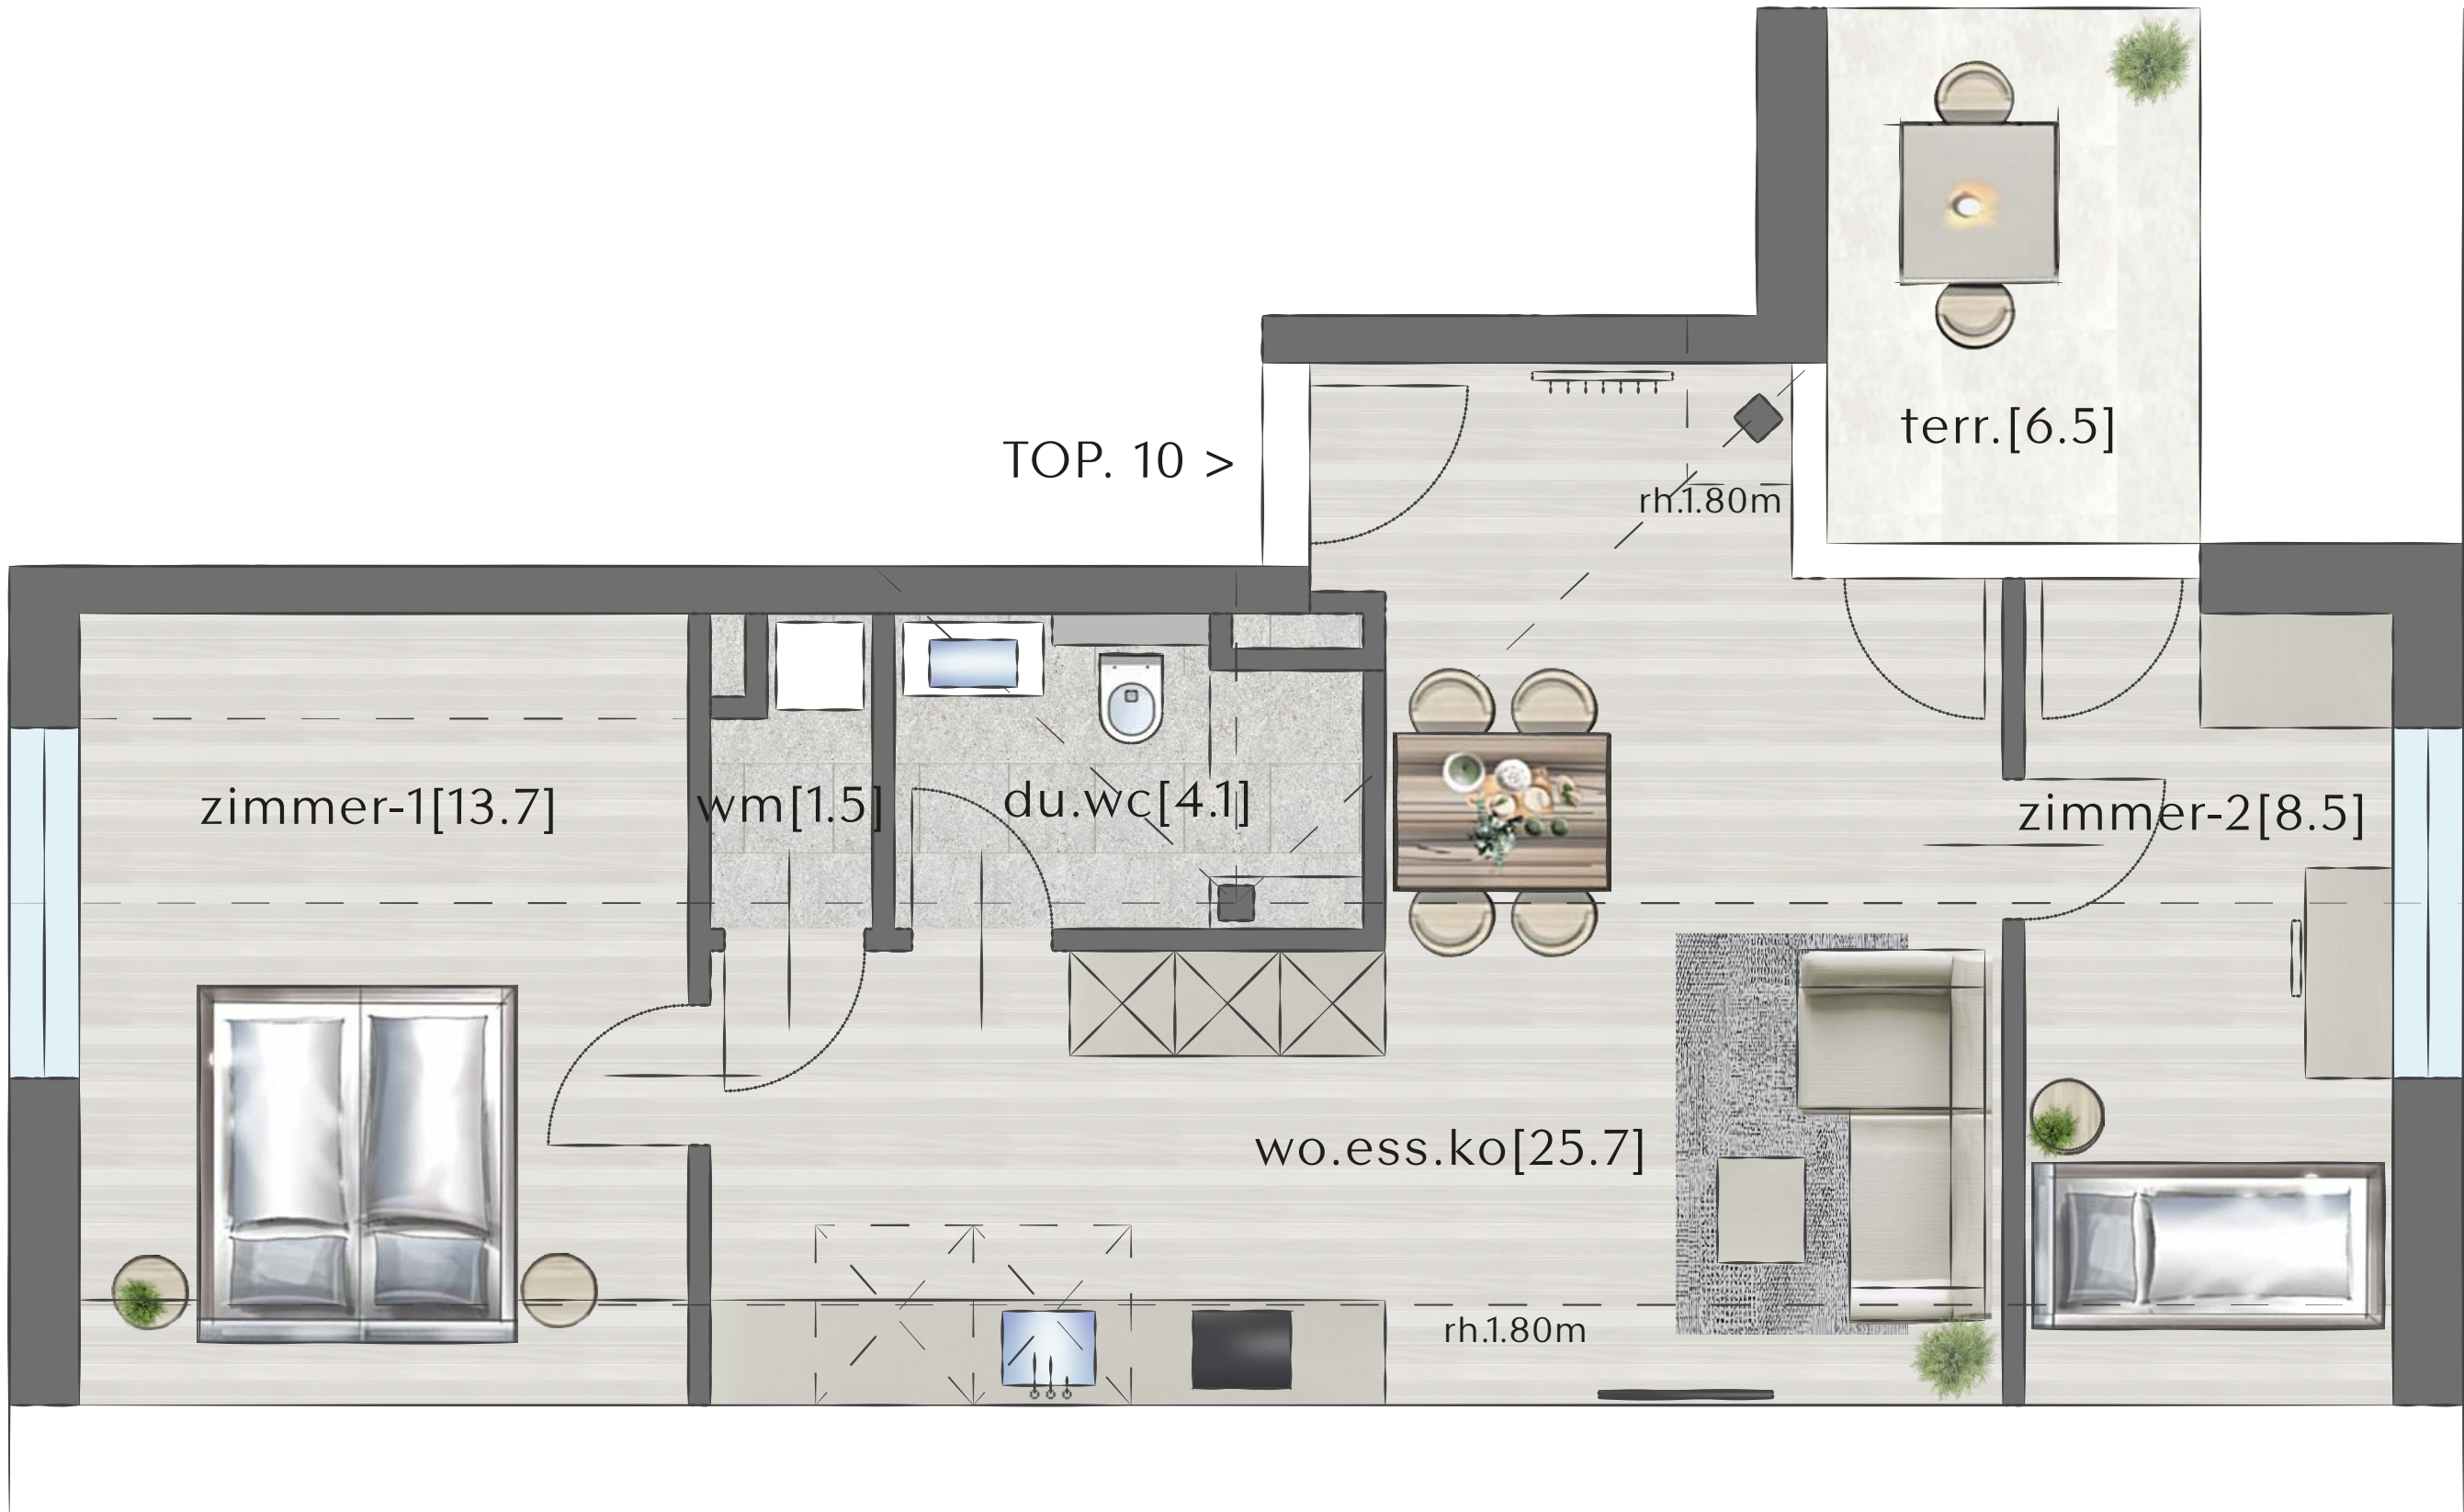


HAUS 1 - TOP 10

DACHGESCHOSS	
ZIMMER	3
WOHNFLÄCHE	53,50 m ²
TERRASSENFLÄCHE	6,50 m ²


WO.ESS.KO	WOHNEN/ESSEN/KOCHEN
DU.	DUSCHE
WM.	WASCHMASCHINE
TERR.	TERRASSE
RH.	RAUMHÖHE



TOP. 1 >

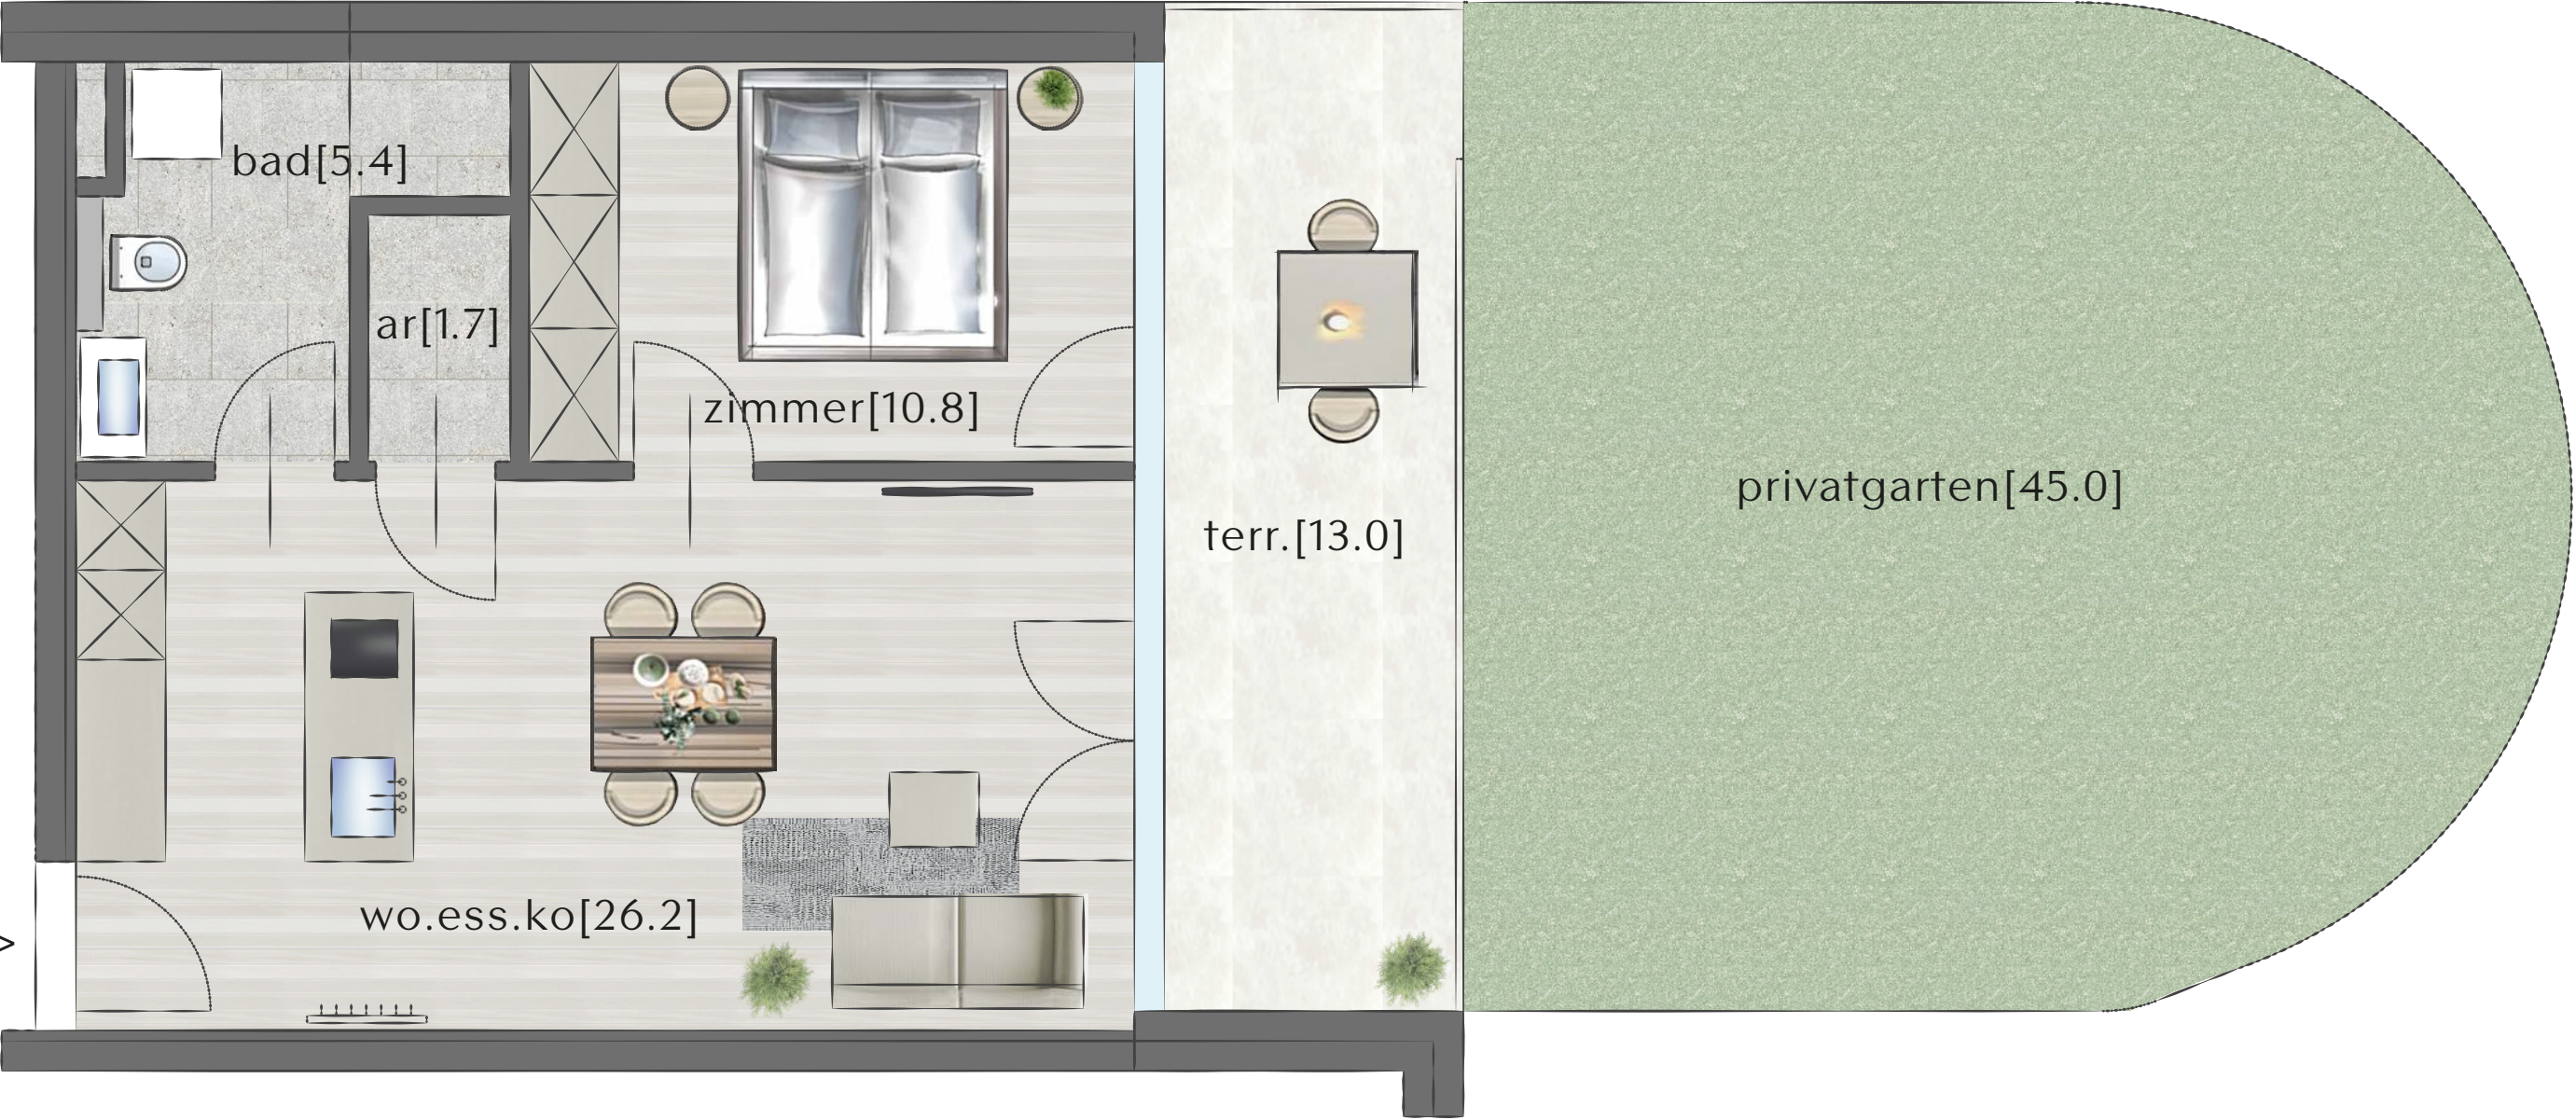

AM STEIG 18
6840 GÖTZIS

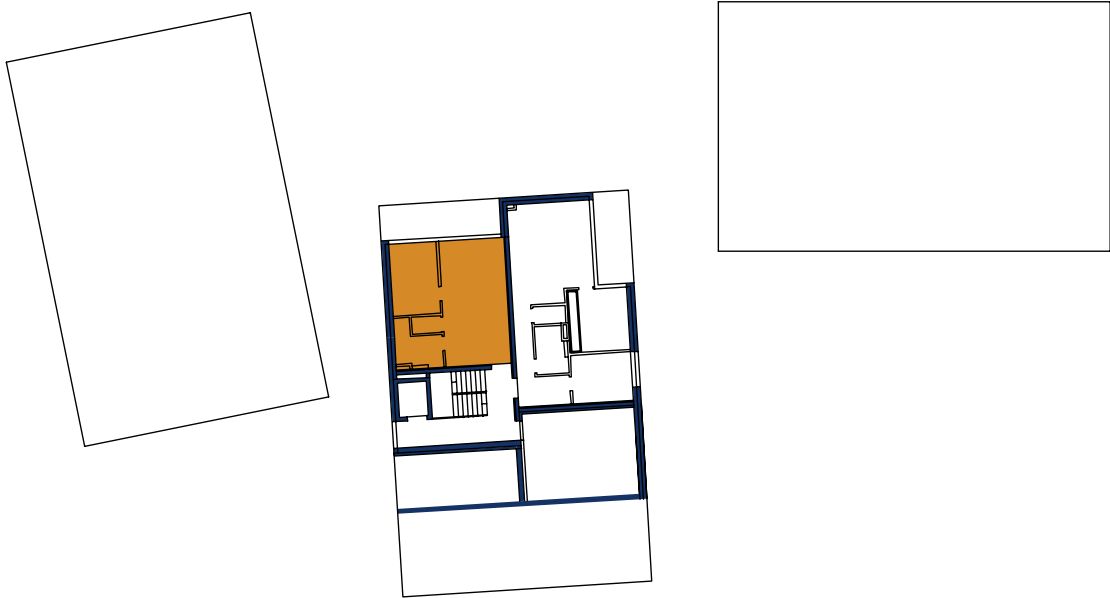

HAUS 2 - TOP 1


ERDGESCHOSS	
ZIMMER	2
WOHNFLÄCHE	44,10 m ²
TERRASSENFLÄCHE	13,00 m ²
GARTENFLÄCHE	45,00 m ²

WO.ESS.KO WOHNEN/ESSEN/KOCHEN
AR. ABSTELLRAUM
TERR. TERRASSE



Die Wohnungs- und Raumgrößen sind ca. Angaben und können sich aufgrund der Ausführungsplanung und Bautoleranzen geringfügig ändern. Dieser Plan ist zum Anfertigen von Maßmöbeln nicht geeignet (dazu sind Naturmaße erforderlich). Die Einrichtung ist symbolhaft dargestellt. Die im Lieferumfang enthaltene Ausstattung ist der gültigen Bau- und Ausstattungsbeschreibung zu entnehmen. Die genaue Lage und Anordnung der im Lieferumfang enthaltenen Ausstattungsgegenstände ist den Ausführungsplänen zu entnehmen. Haushaltstechniksymbole und Sanitärgegenstände sind nicht maßgenau dargestellt und definieren nur die Lage. Einrichtungsgegenstände sind im Kaufpreis nicht enthalten. Lage der Revisionsöffnungen sowie Situierung der Zähler und Verteiler nach technischem Erfordernis. Änderungen infolge Behördenauflage, haustechnischer und konstruktiver Maßnahmen vorbehalten. Die gezeigten Bilder sind exemplarische Darstellungen und dienen ausschließlich zur Veranschaulichung. Druck- und Schreibfehler sind vorbehalten (gültiger Letztstand).


Swietelsky AG, Rüttenenstraße 25, A - 6800 Feldkirch, T +43 5522 72 470, verkauf.wohnbau@swietelsky.at, www.swietelsky.immo

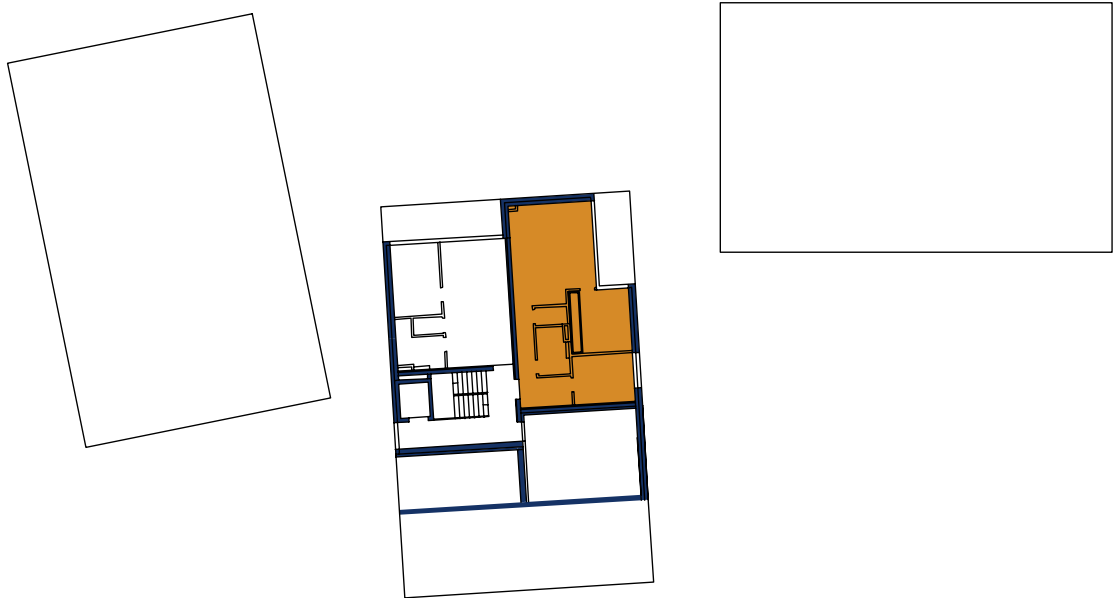


HAUS 2 - TOP 2


ERDGESCHOSS	
ZIMMER	3
WOHNFLÄCHE	61,50 m²
TERRASSENFLÄCHE	10,00 m²

WO.ESS.KO	WOHNEN/ESSEN/KOCHEN
GARD.	GARDEROBE
WM.	WASCHMASCHINE
TERR.	TERRASSE

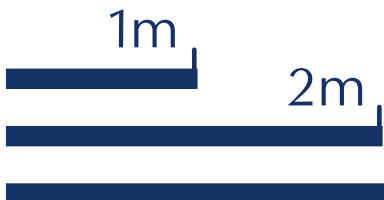

5m

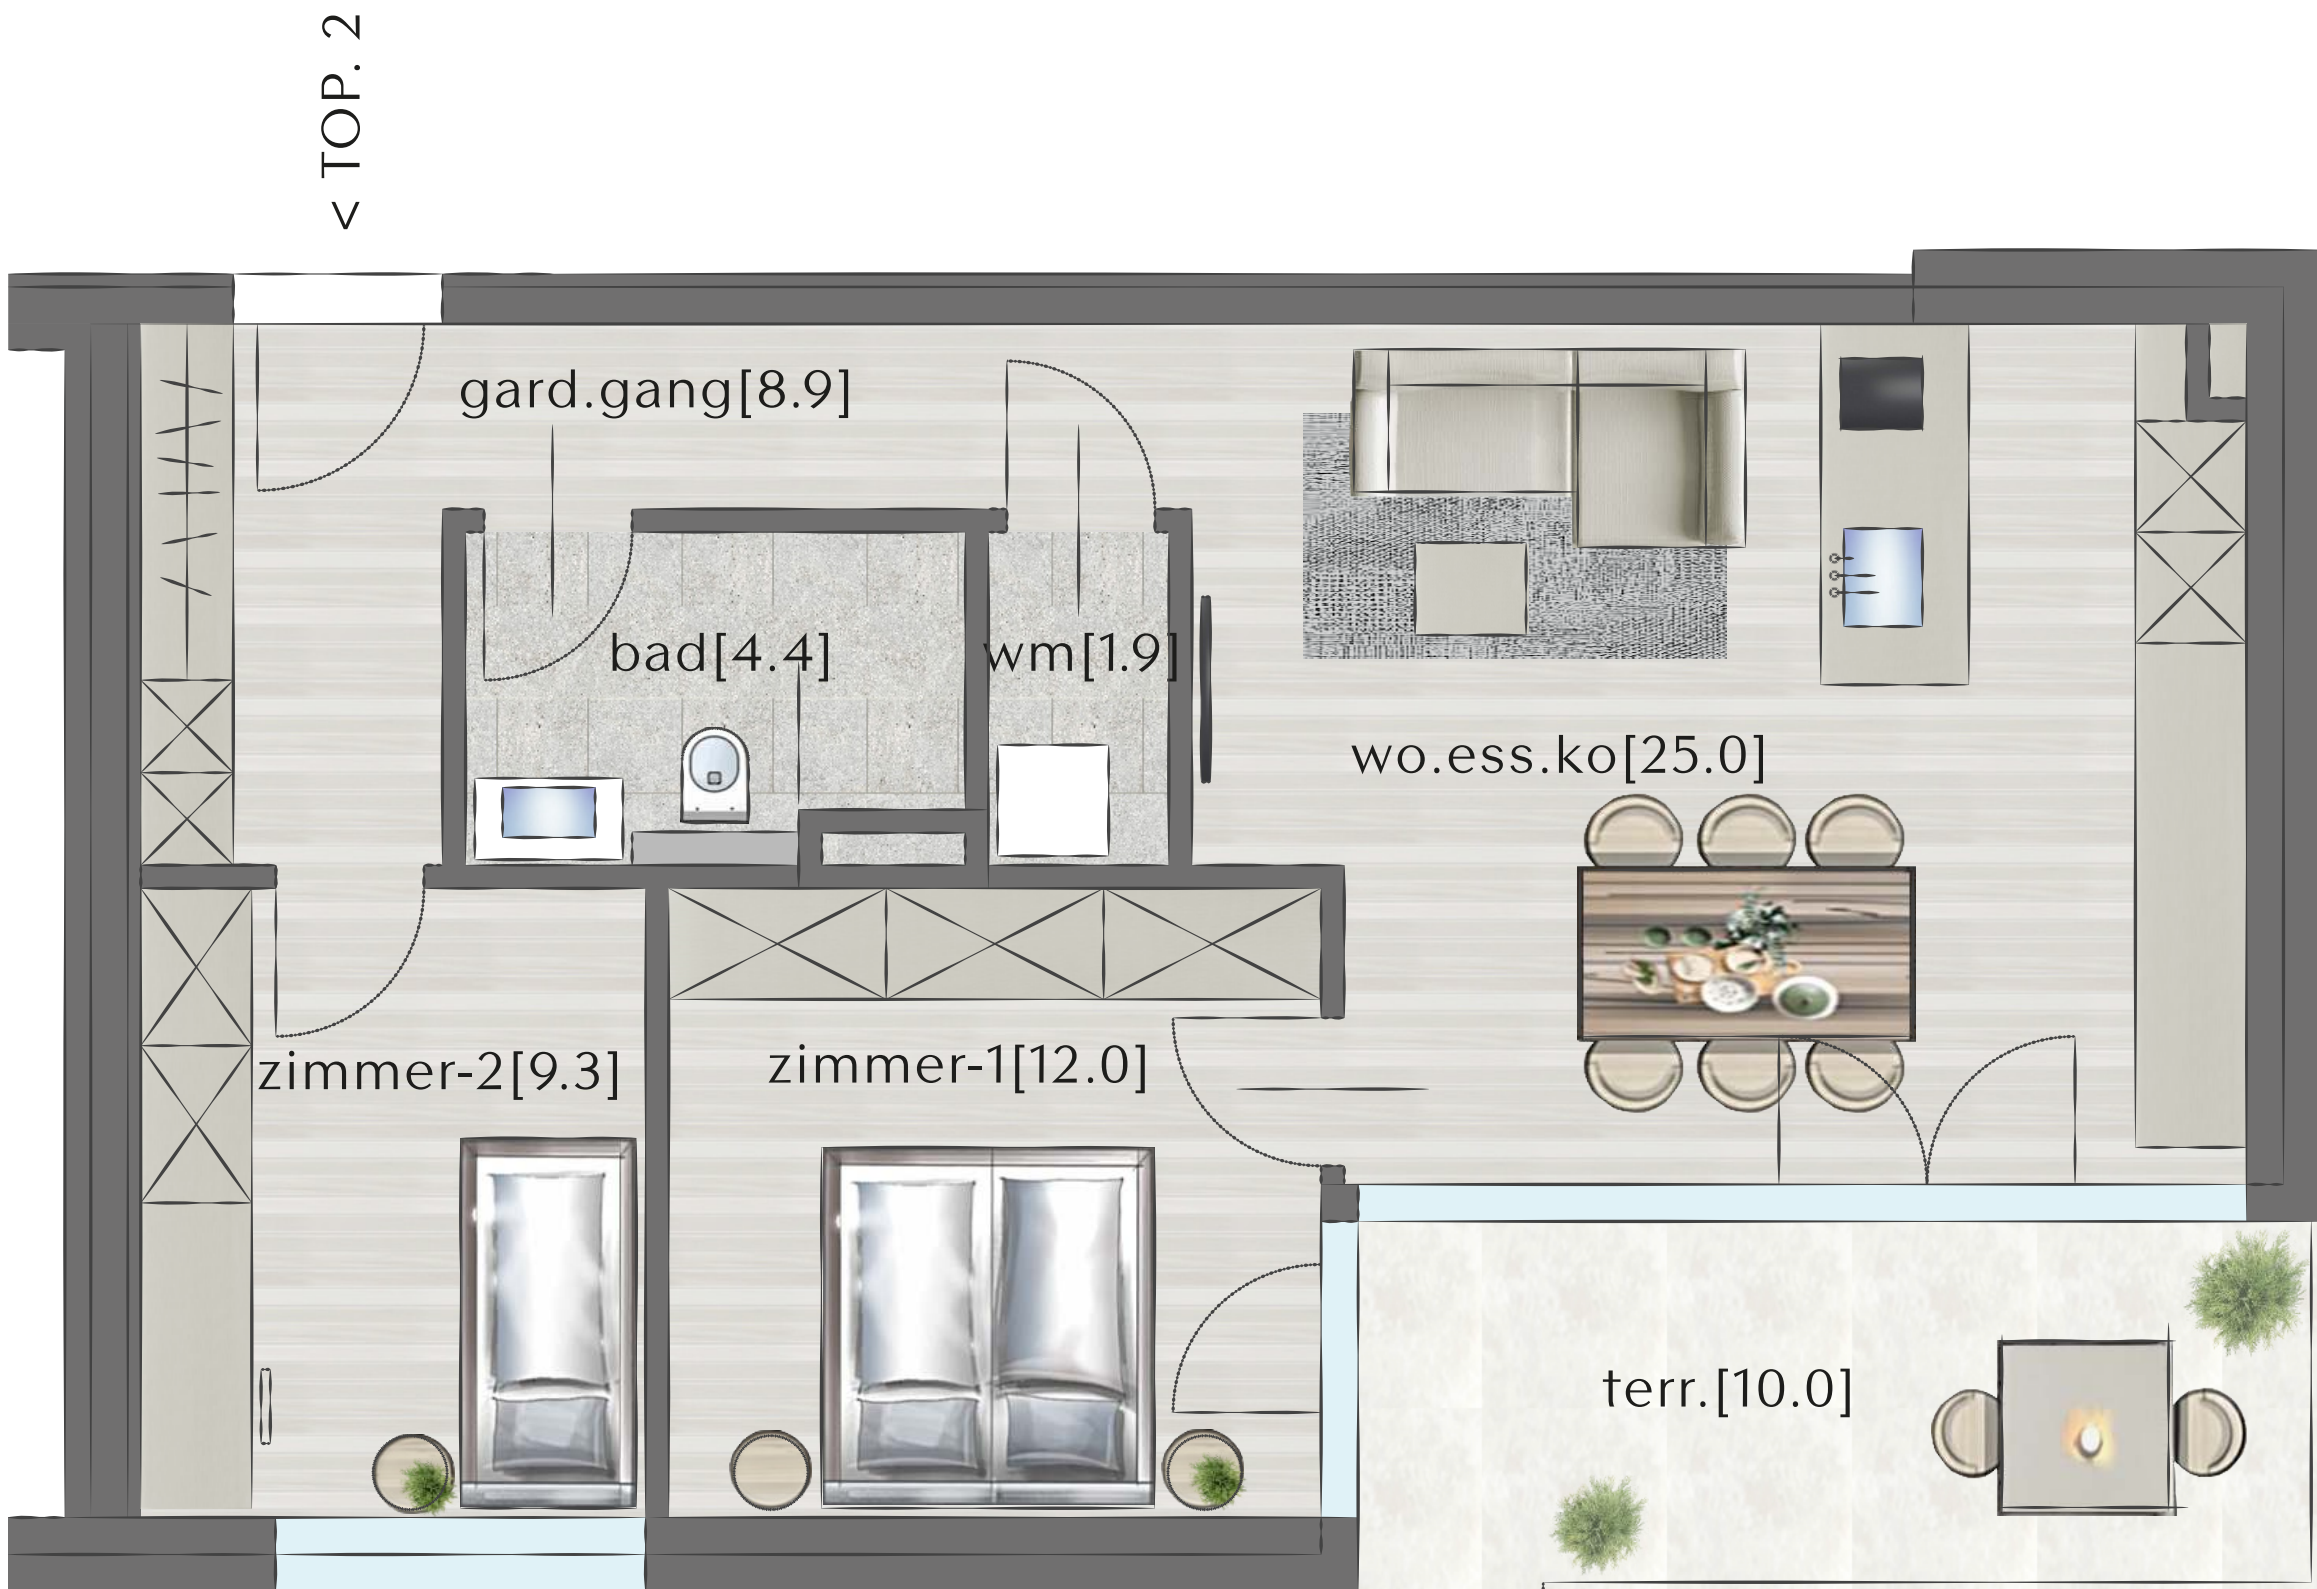

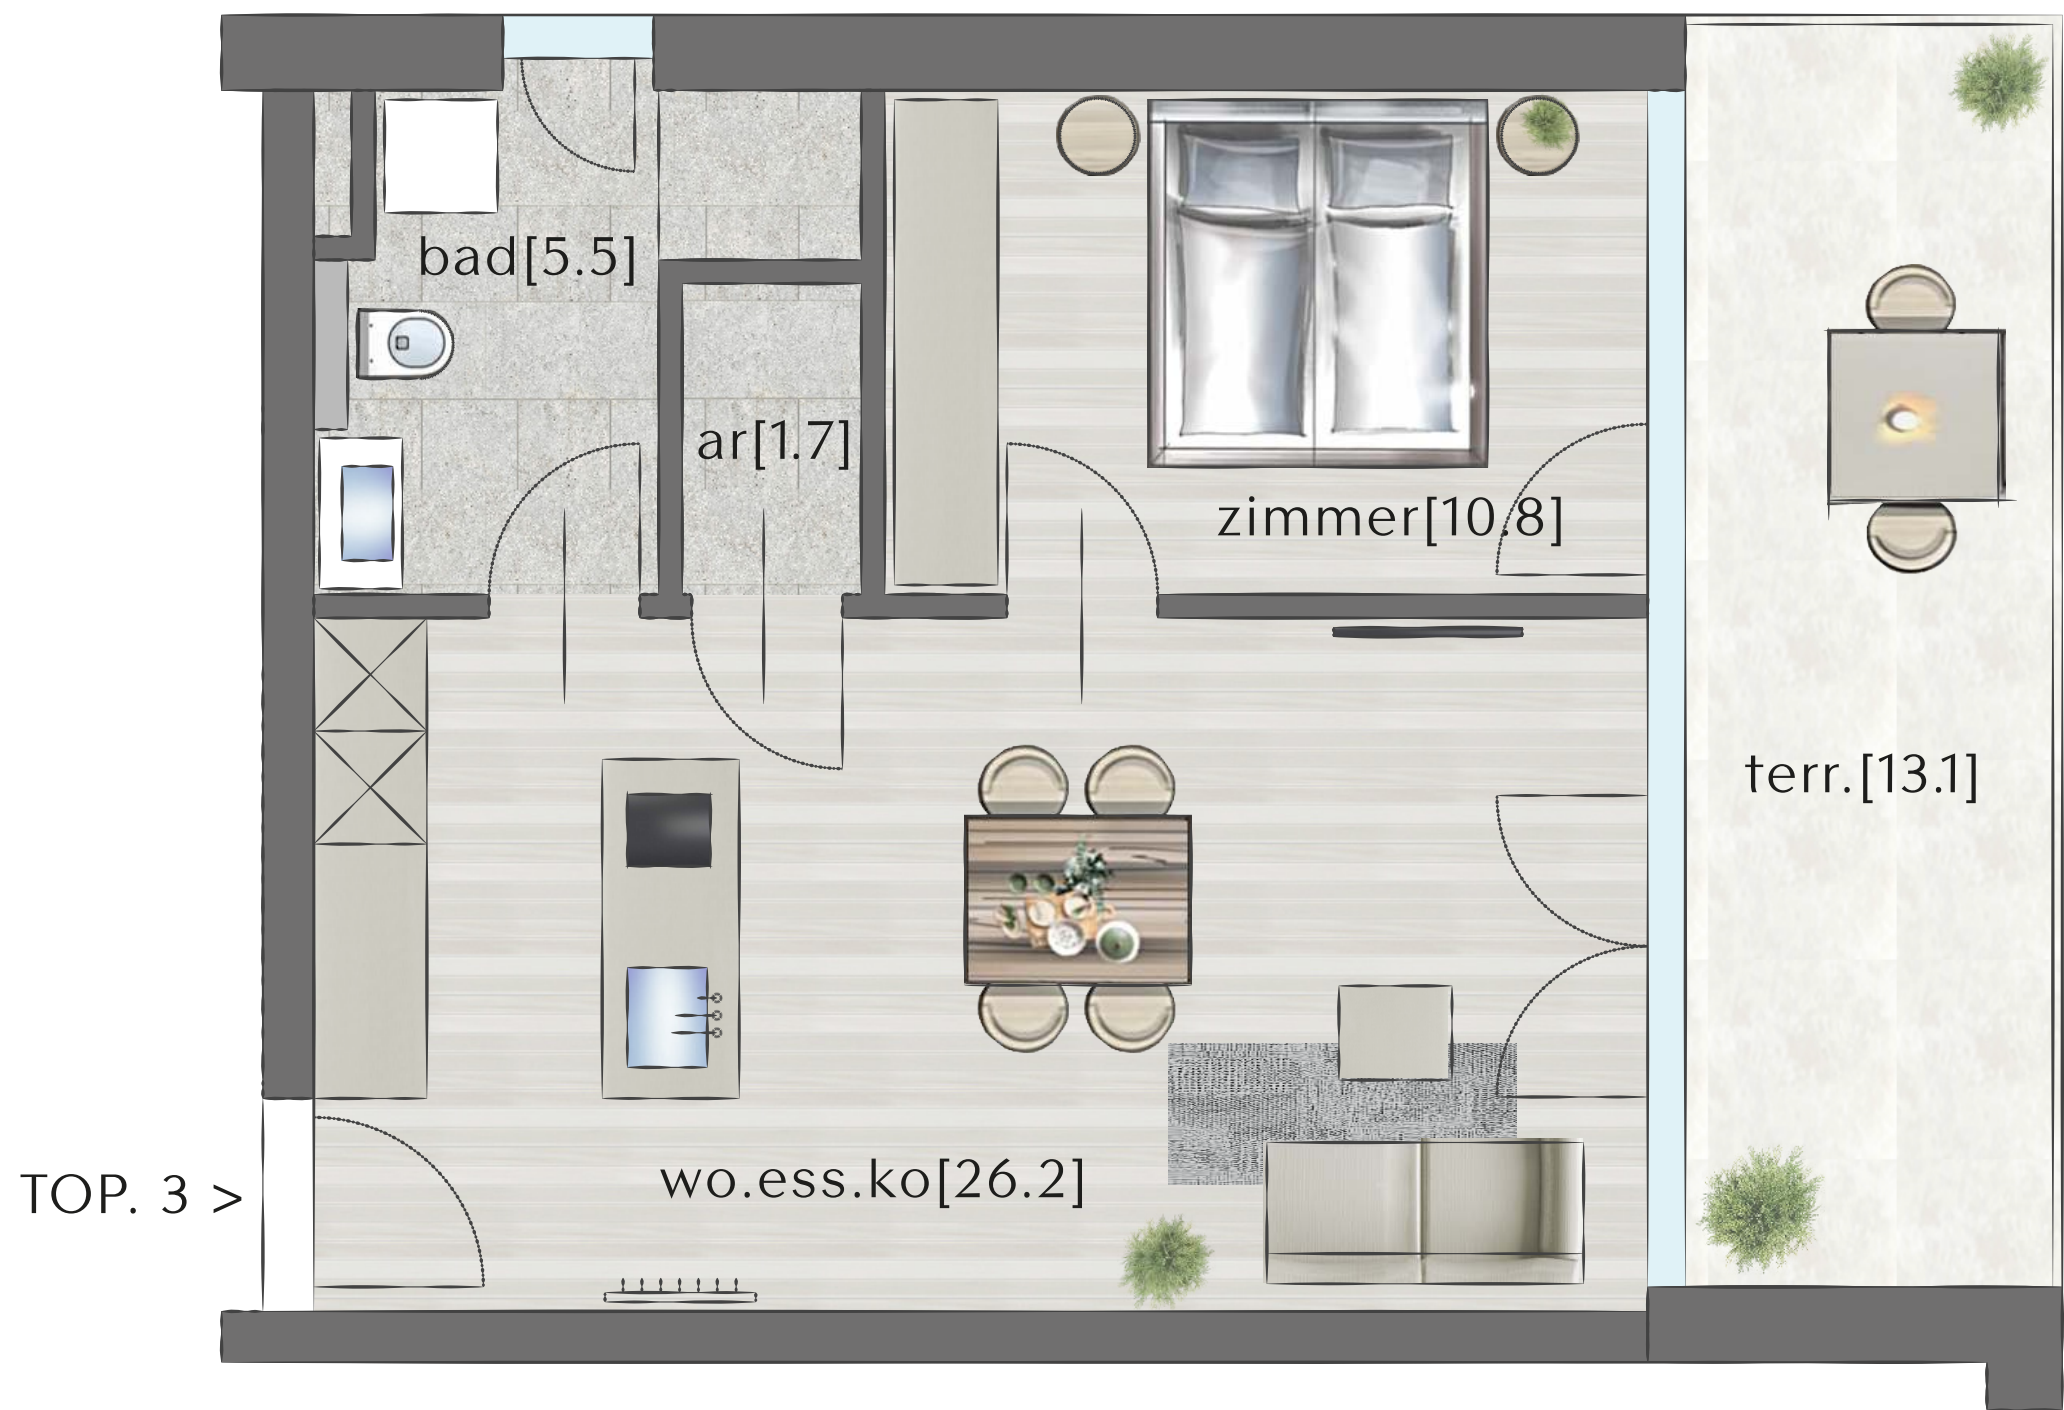

AM STEIG 18
6840 GÖTZIS



HAUS 2 - TOP 3

1. OBERGESCHOSS


ZIMMER	2
WOHNFLÄCHE	44,20 m ²
TERRASSENFLÄCHE	13,10 m ²

WO.ESS.KO WOHNEN/ESSEN/KOCHEN
AR. ABSTELLRAUM
TERR. TERRASSE




Die Wohnungs- und Raumgrößen sind ca. Angaben und können sich aufgrund der Ausführungsplanung und Bautoleranzen geringfügig ändern. Dieser Plan ist zum Anfertigen von Maßmöbeln nicht geeignet (dazu sind Naturmaße erforderlich). Die Einrichtung ist symbolhaft dargestellt. Die im Lieferumfang enthaltene Ausstattung ist der gültigen Bau- und Ausstattungsbeschreibung zu entnehmen. Die genaue Lage und Anordnung der im Lieferumfang enthaltenen Ausstattungsgegenstände ist den Ausführungsplänen zu entnehmen. Haushaltstechniksymbole und Sanitärgegenstände sind nicht maßgenau dargestellt und definieren nur die Lage. Einrichtungsgegenstände sind im Kaufpreis nicht enthalten. Lage der Revisionsöffnungen sowie Situierung der Zähler und Verteiler nach technischem Erfordernis. Änderungen infolge Behördenaufgabe, haustechnischer und konstruktiver Maßnahmen vorbehalten. Die gezeigten Bilder sind exemplarische Darstellungen und dienen ausschließlich zur Veranschaulichung. Druck- und Schreibfehler sind vorbehalten (gültiger Letztstand).

Swietelsky AG, Rüttenenstraße 25, A - 6800 Feldkirch, T +43 5522 72 470, verkauf.wohnbau@swietelsky.at, www.swietelsky.immo

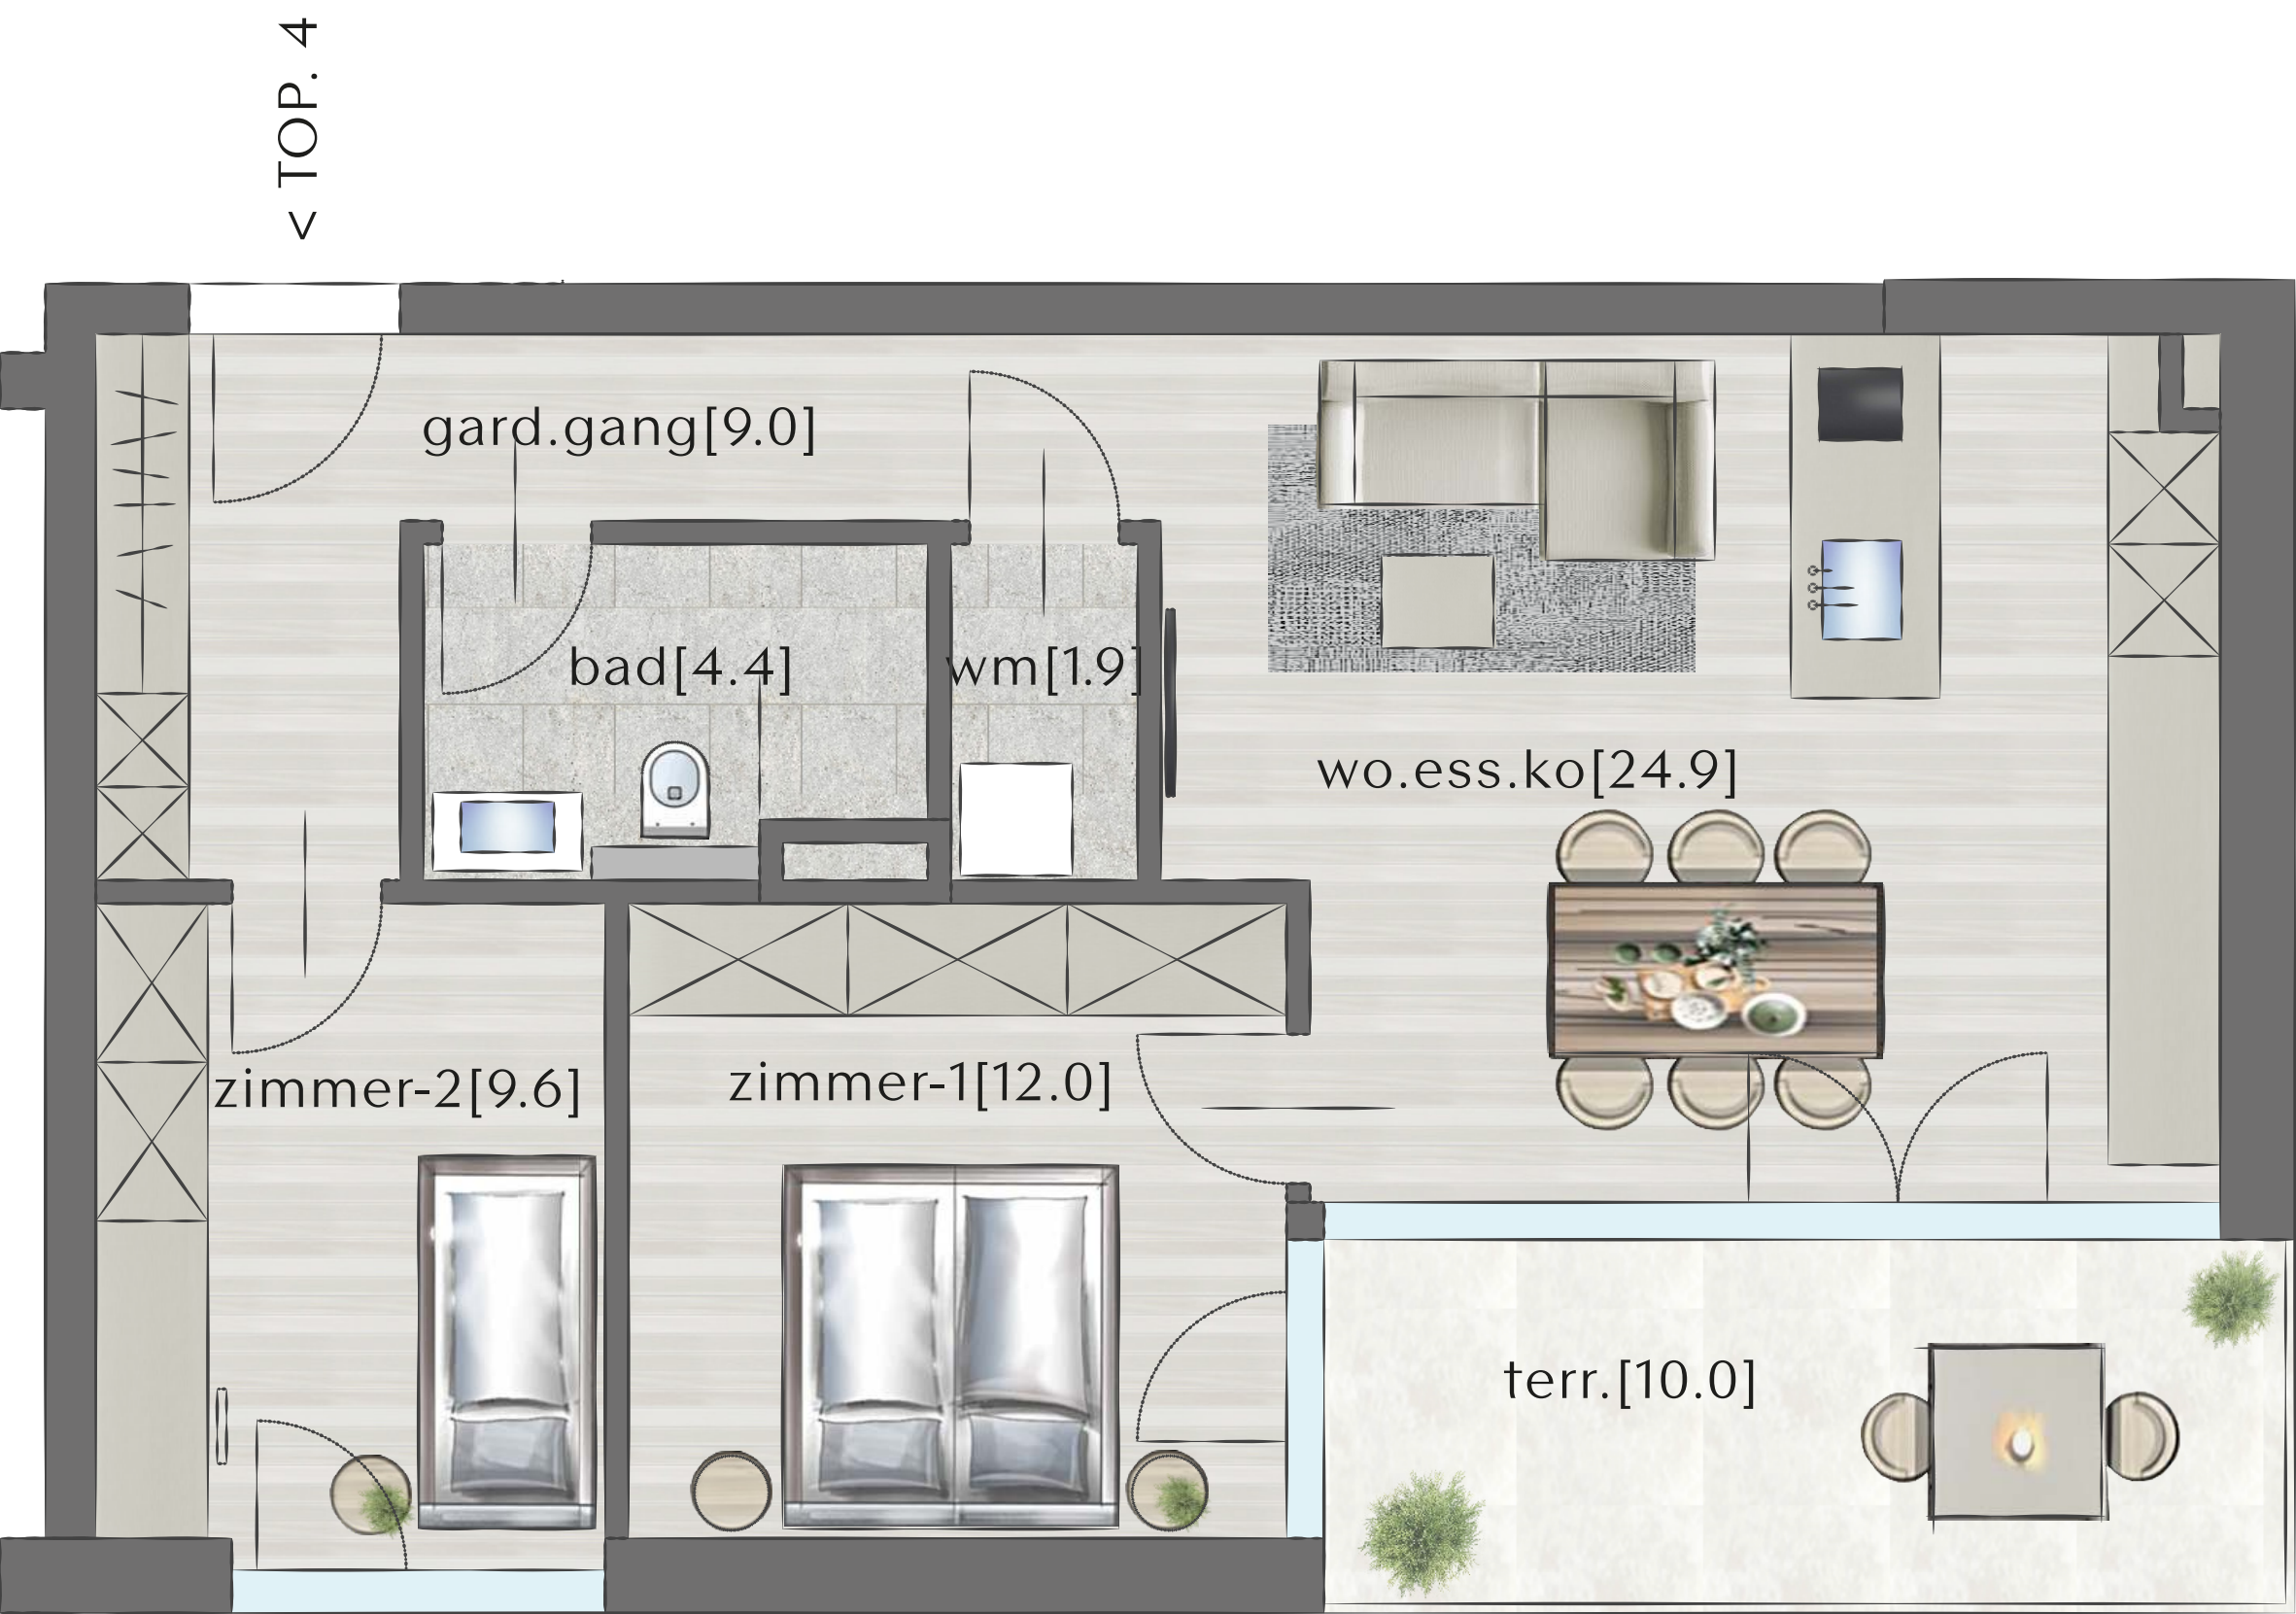

AM STEIG 18
6840 GÖTZIS

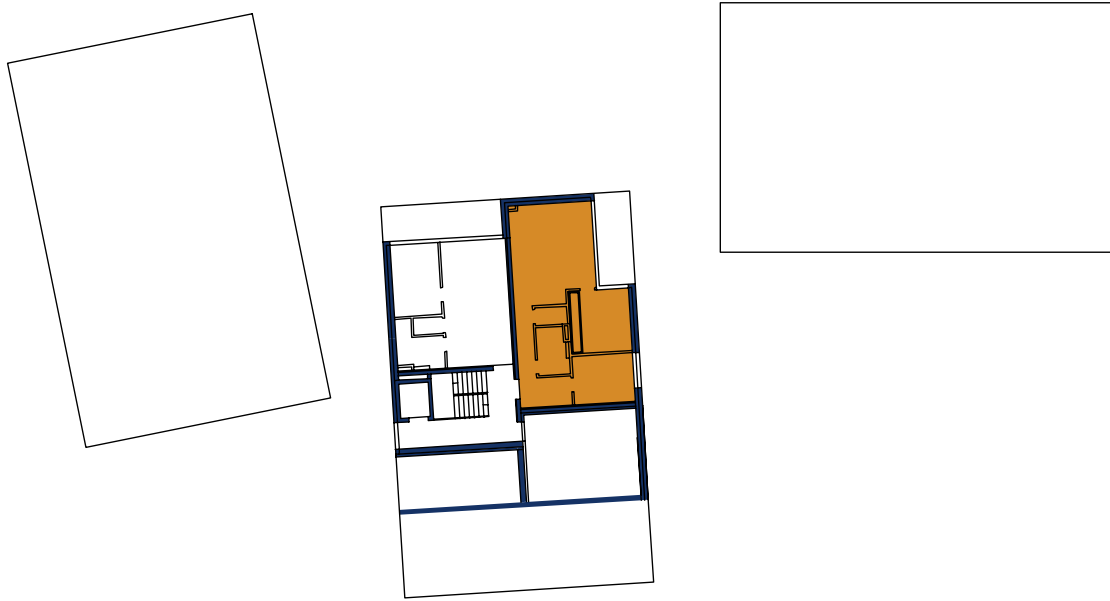


HAUS 2 - TOP 4

1. OBERGESCHOSS

ZIMMER	3
WOHNFLÄCHE	61,80 m ²
TERRASSENFLÄCHE	10,00 m ²


WO.ESS.KO	WOHNEN/ESSEN/KOCHEN
GARD.	GARDEROBE
WM.	WASCHMASCHINE
TERR.	TERRASSE

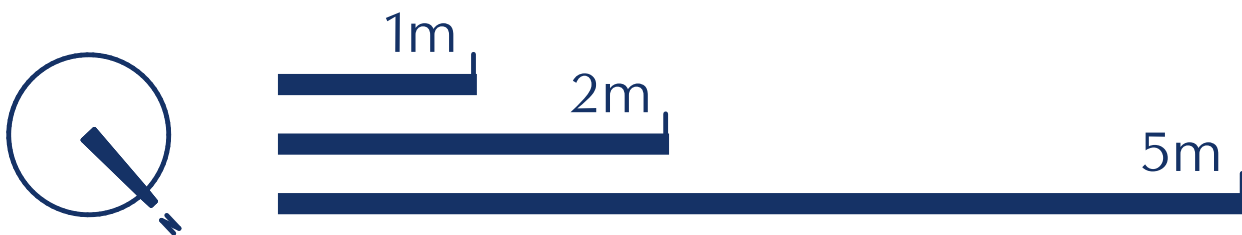


Die Wohnungs- und Raumgrößen sind ca. Angaben und können sich aufgrund der Ausführungsplanung und Bautoleranzen geringfügig ändern. Dieser Plan ist zum Anfertigen von Maßmöbeln nicht geeignet (dazu sind Naturmaße erforderlich). Die Einrichtung ist symbolhaft dargestellt. Die im Lieferumfang enthaltene Ausstattung ist der gültigen Bau- und Ausstattungsbeschreibung zu entnehmen. Die genaue Lage und Anordnung der im Lieferumfang enthaltenen Ausstattungsgegenstände ist den Ausführungsplänen zu entnehmen. Haushaltssymbolsymbole und Sanitärgegenstände sind nicht maßgenau dargestellt und definieren nur die Lage. Einrichtungsgegenstände sind im Kaufpreis nicht enthalten. Lage der Revisionsöffnungen sowie Situierung der Zähler und Verteiler nach technischem Erfordernis. Änderungen infolge Behördenaufgabe, haustechnischer und konstruktiver Maßnahmen vorbehalten. Die gezeigten Bilder sind exemplarische Darstellungen und dienen ausschließlich zur Veranschaulichung. Druck- und Schreibfehler sind vorbehalten (gültiger Letztstand).

Swietelsky AG, Rüttenenstraße 25, A - 6800 Feldkirch, T +43 5522 72 470, verkauf.wohnbau@swietelsky.at, www.swietelsky.immo

TOP. 5 >

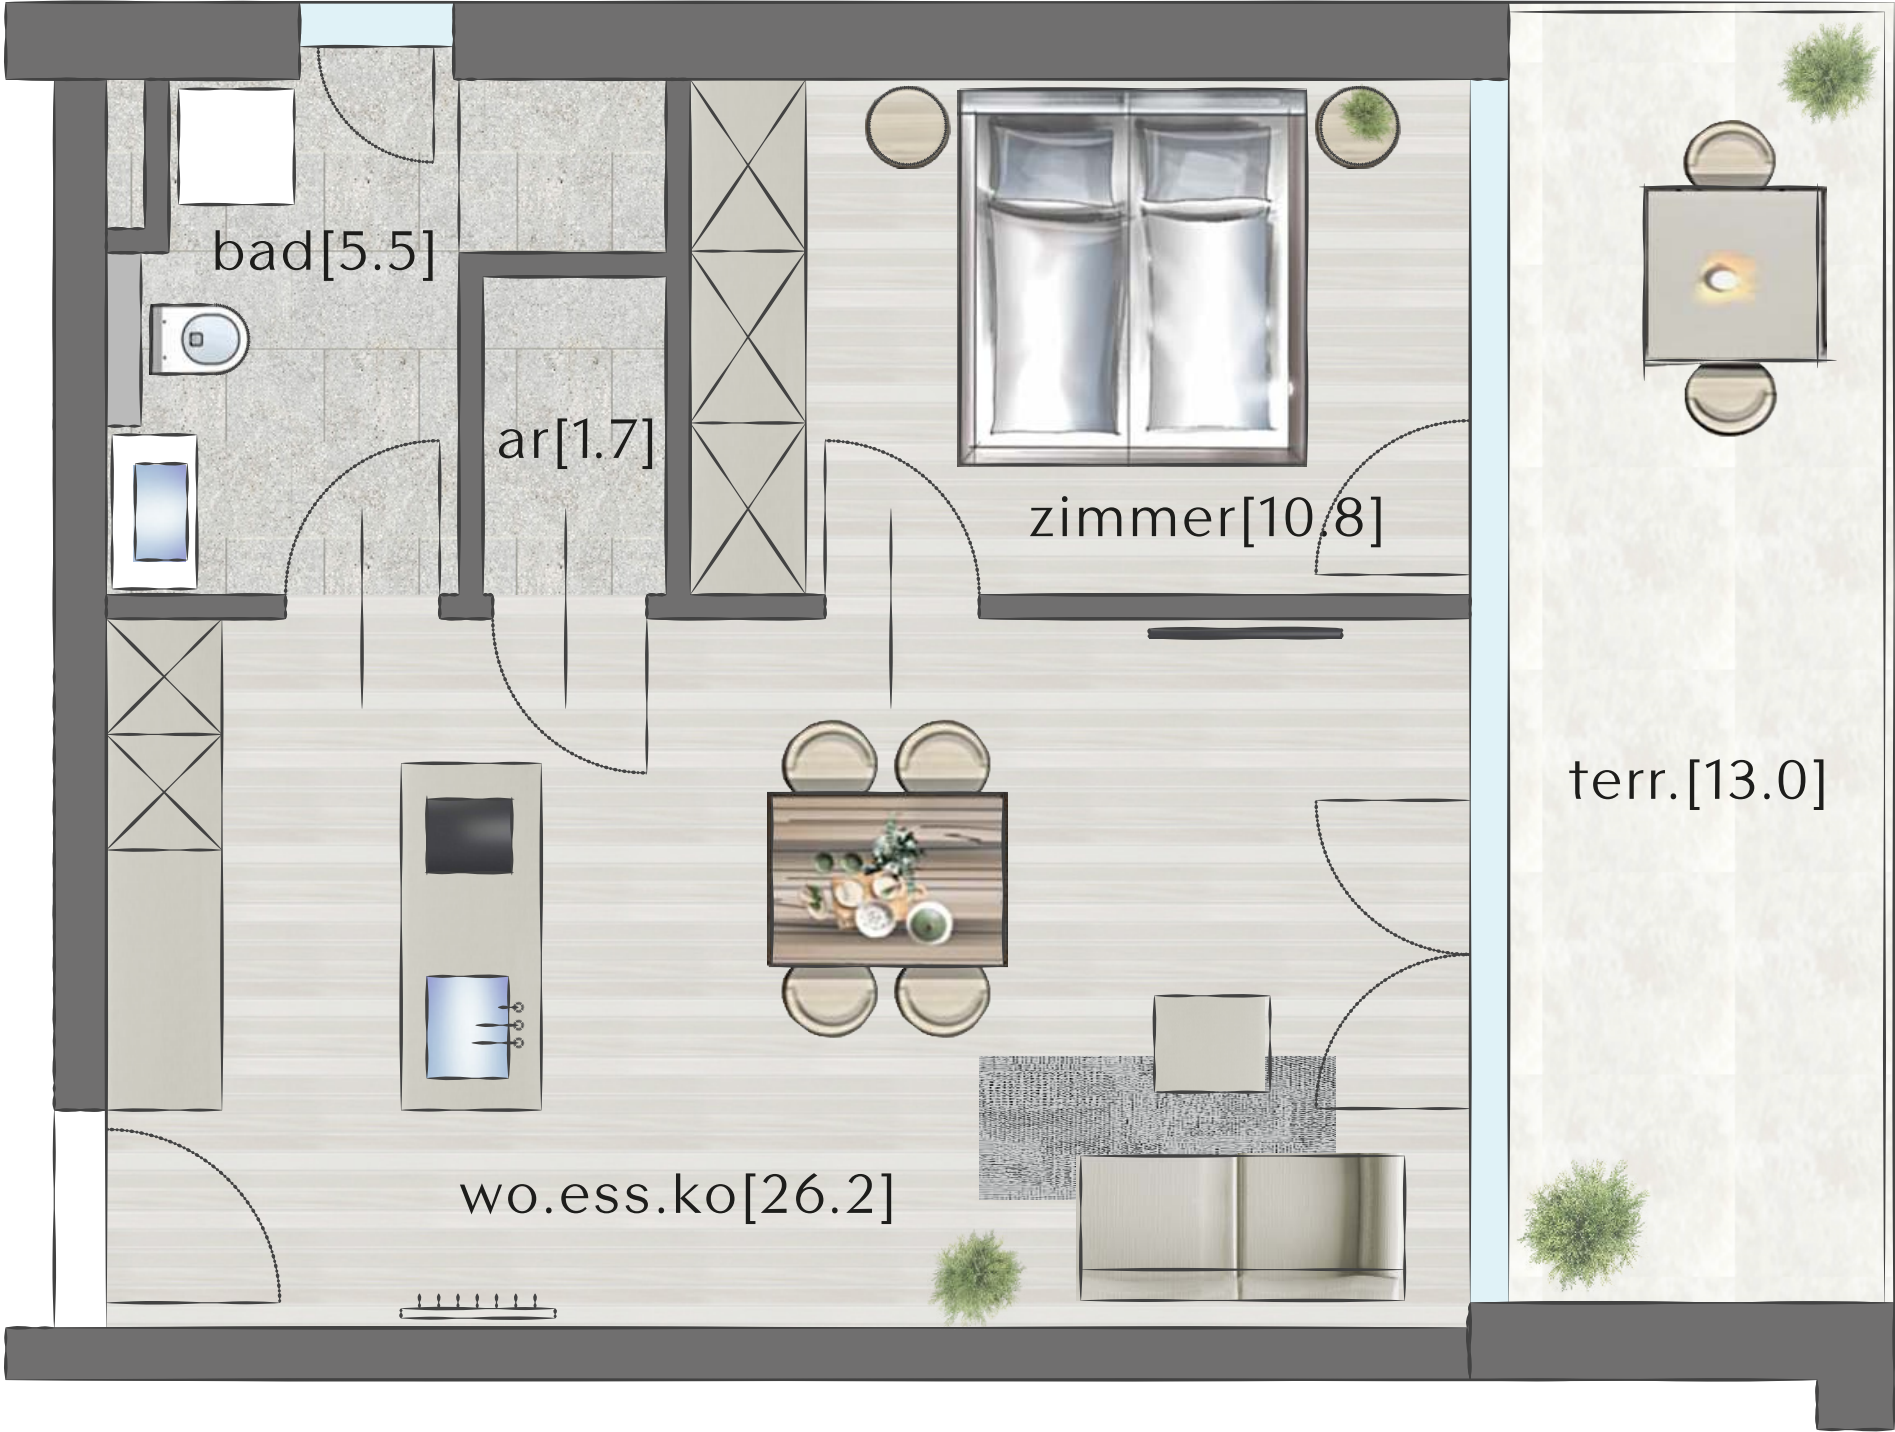


AM STEIG 18
6840 GÖTZIS

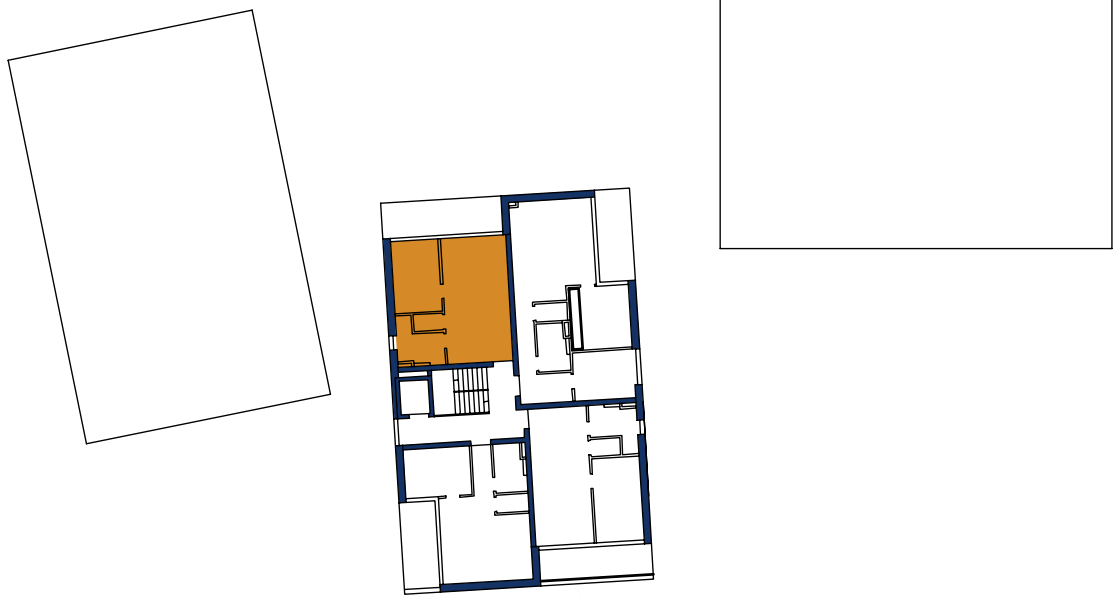

HAUS 2 - TOP 5


DACHGESCHOSS	
ZIMMER	2
WOHNFLÄCHE	44,20 m ²
TERRASSENFLÄCHE	13,00 m ²

WO.ESS.KO WOHNEN/ESSEN/KOCHEN
AR. ABSTELLRAUM
TERR. TERRASSE

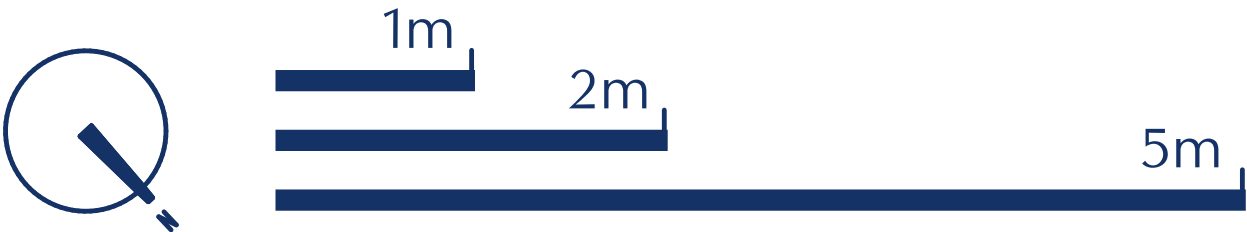

Die Wohnungs- und Raumgrößen sind ca. Angaben und können sich aufgrund der Ausführungsplanung und Bautoleranzen geringfügig ändern. Dieser Plan ist zum Anfertigen von Maßmöbeln nicht geeignet (dazu sind Naturmaße erforderlich). Die Einrichtung ist symbolhaft dargestellt. Die im Lieferumfang enthaltene Ausstattung ist der gültigen Bau- und Ausstattungsbeschreibung zu entnehmen. Die genaue Lage und Anordnung der im Lieferumfang enthaltenen Ausstattungsgegenstände ist den Ausführungsplänen zu entnehmen. Haushaltstechniksymbole und Sanitärgegenstände sind nicht maßgenau dargestellt und definieren nur die Lage. Einrichtungsgegenstände sind im Kaufpreis nicht enthalten. Lage der Revisionsöffnungen sowie Situierung der Zähler und Verteiler nach technischem Erfordernis. Änderungen infolge Behördenaufgabe, haustechnischer und konstruktiver Maßnahmen vorbehalten. Die gezeigten Bilder sind exemplarische Darstellungen und dienen ausschließlich zur Veranschaulichung. Druck- und Schreibfehler sind vorbehalten (gültiger Letztstand).


Swietelsky AG, Rüttenenstraße 25, A - 6800 Feldkirch, T +43 5522 72 470, verkauf.wohnbau@swietelsky.at, www.swietelsky.immo

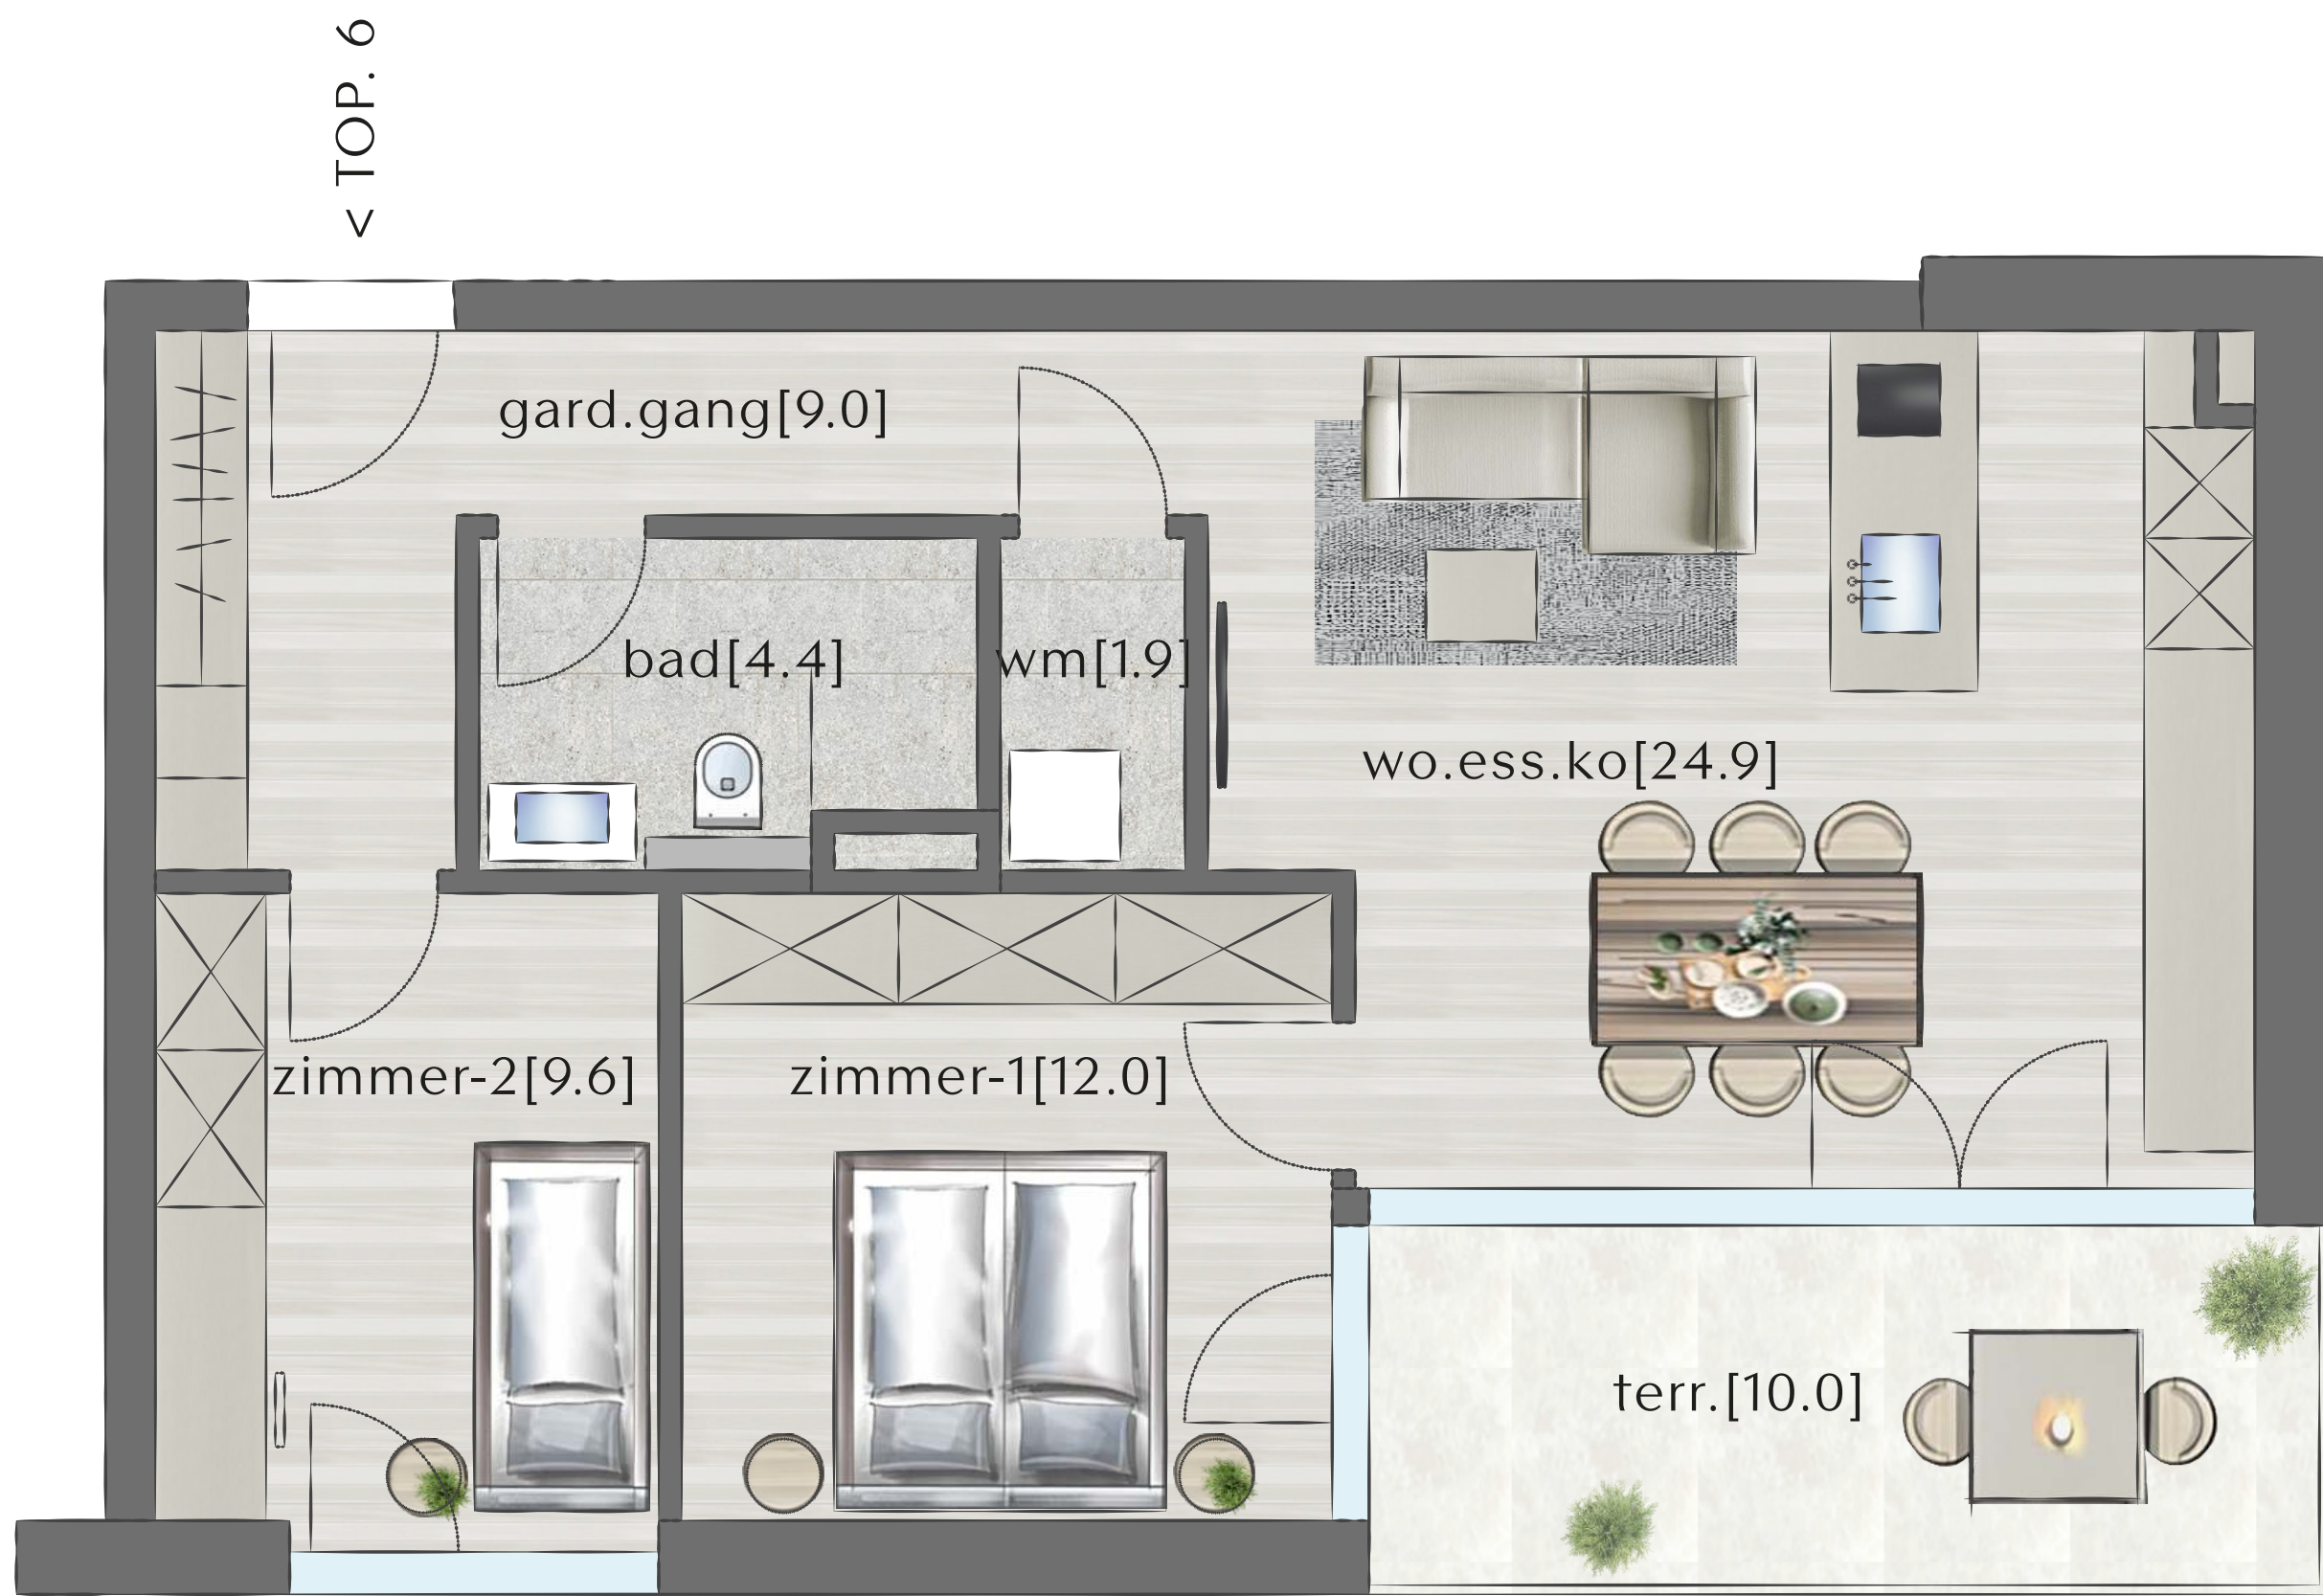

HAUS 2 - TOP 6


DACHGESCHOSS	
ZIMMER	3
WOHNFLÄCHE	61,80 m ²
TERRASSENFLÄCHE	10,00 m ²

- WO.ESS.KO WOHNEN/ESSEN/KOCHEN
- GARD. GARDEROBE
- WM. WASCHMASCHINE
- TERR. TERRASSE

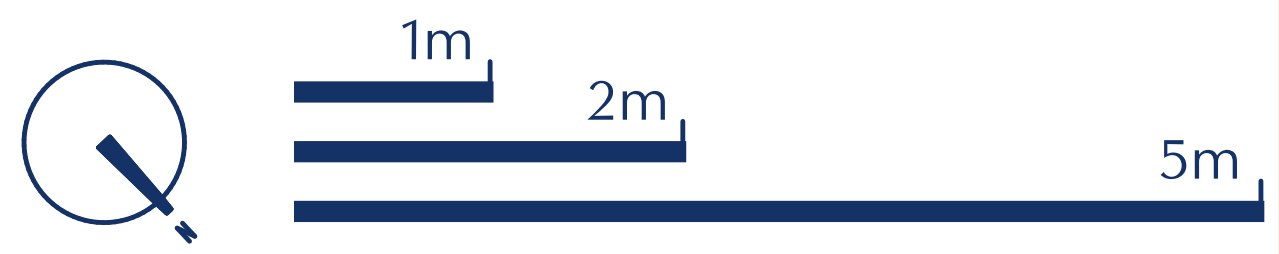


Die Wohnungs- und Raumgrößen sind ca. Angaben und können sich aufgrund der Ausführungsplanung und Bautoleranzen geringfügig ändern. Dieser Plan ist zum Anfertigen von Maßmöbeln nicht geeignet (dazu sind Naturmaße erforderlich). Die Einrichtung ist symbolhaft dargestellt. Die im Lieferumfang enthaltene Ausstattung ist der gültigen Bau- und Ausstattungsbeschreibung zu entnehmen. Die genaue Lage und Anordnung der im Lieferumfang enthaltenen Ausstattungsgegenstände ist den Ausführungsplänen zu entnehmen. Haushaltstechniksymbole und Sanitärgegenstände sind nicht maßgenau dargestellt und definieren nur die Lage. Einrichtungsgegenstände sind im Kaufpreis nicht enthalten. Lage der Revisionsöffnungen sowie Situierung der Zähler und Verteiler nach technischem Erfordernis. Änderungen infolge Behördenaufgabe, haustechnischer und konstruktiver Maßnahmen vorbehalten. Die gezeigten Bilder sind exemplarische Darstellungen und dienen ausschließlich zur Veranschaulichung. Druck- und Schreibfehler sind vorbehalten (gültiger Letztstand).

Swietelsky AG, Rüttenenstraße 25, A - 6800 Feldkirch, T +43 5522 72 470, verkauf.wohnbau@swietelsky.at, www.swietelsky.immo

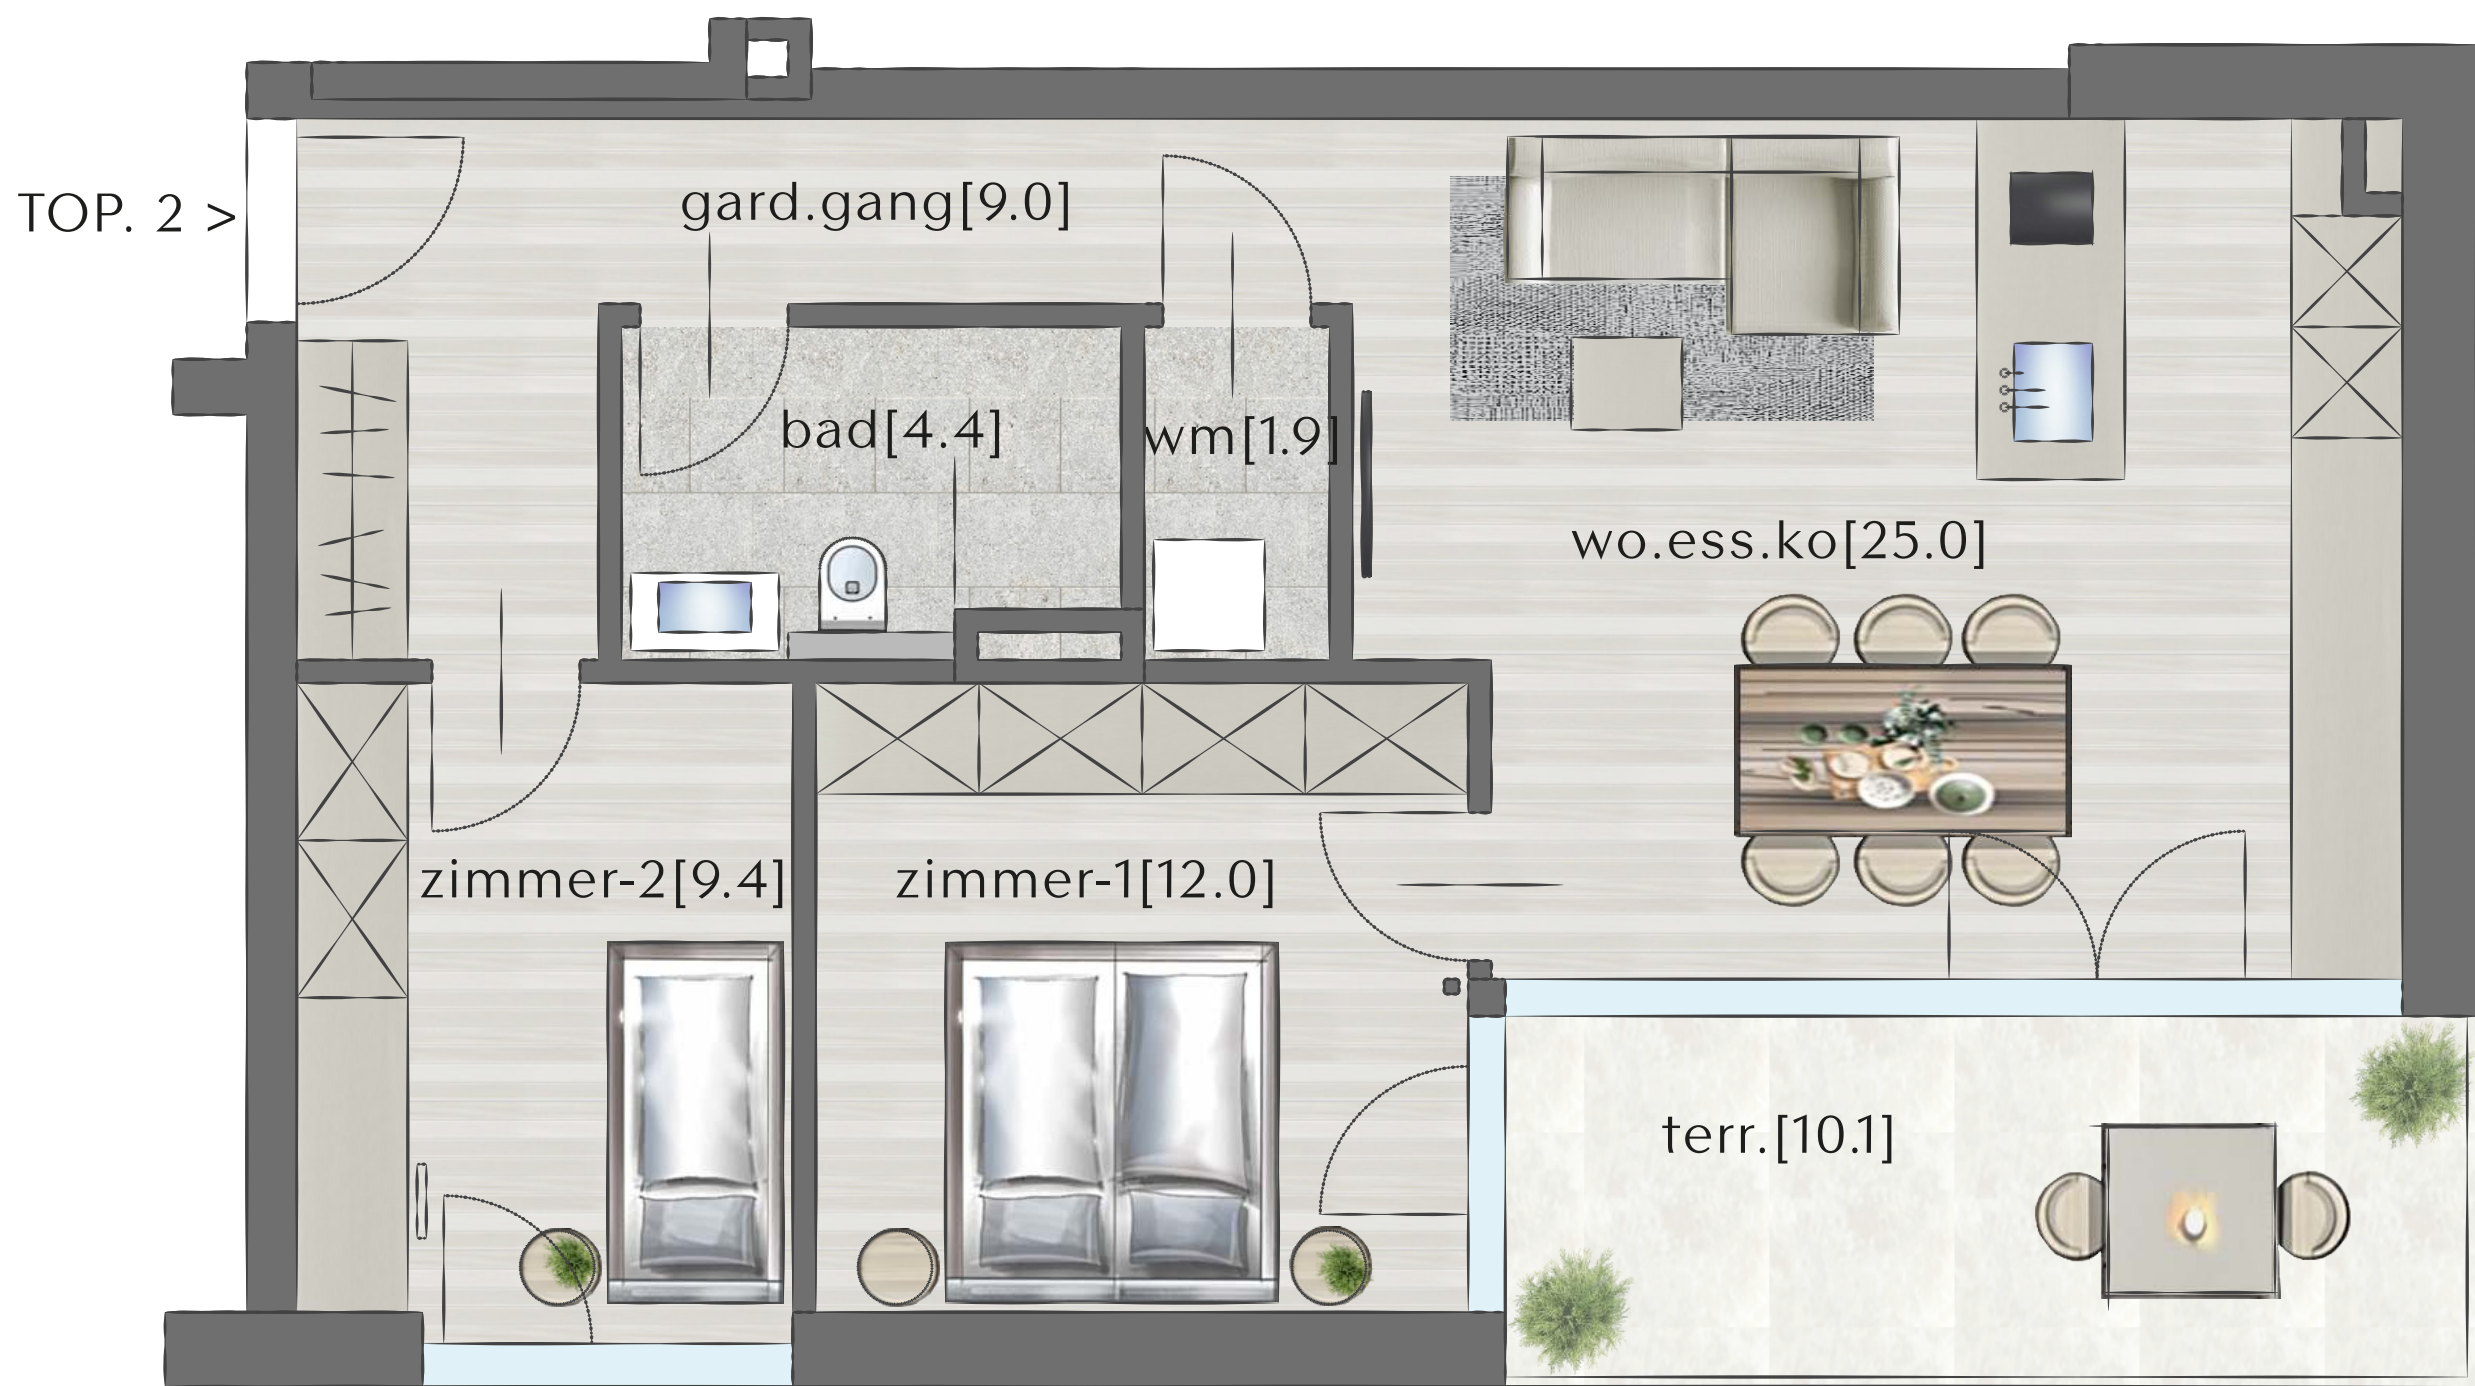

AM STEIG 18
6840 GÖTZIS

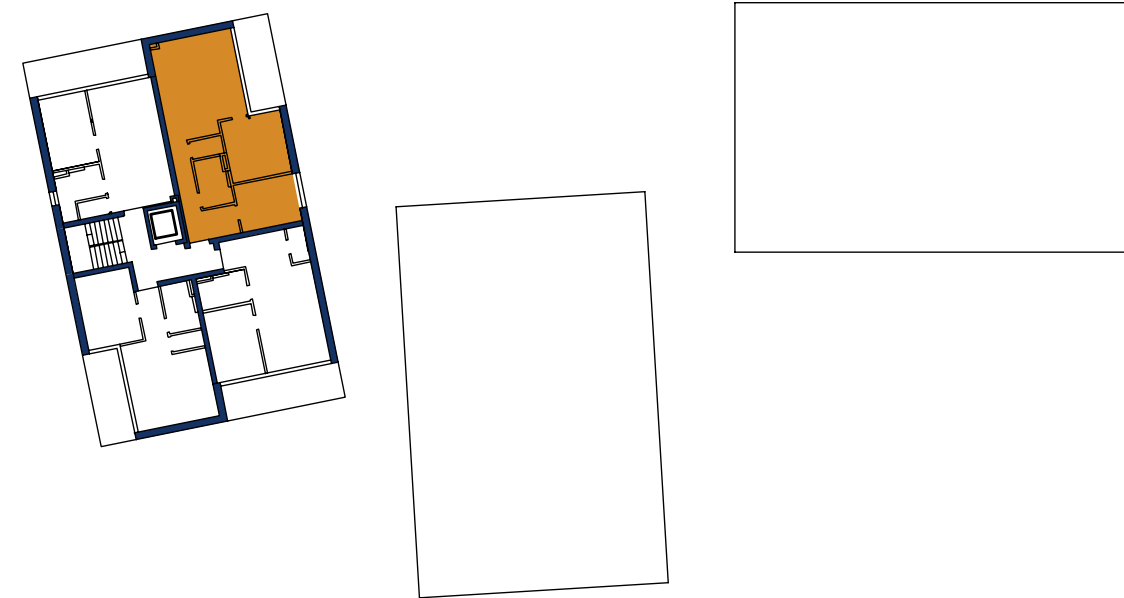

HAUS 3 - TOP 2

1. OBERGESCHOSS

ZIMMER	3
WOHNFLÄCHE	61,70 m ²
TERRASSENFLÄCHE	10,10 m ²


WO.ESS.KO	WOHNEN/ESSEN/KOCHEN
WM.	WASCHMASCHINE
GARD.	GARDEROBE
TERR.	TERRASSE




Die Wohnungs- und Raumgrößen sind ca. Angaben und können sich aufgrund der Ausführungsplanung und Bautoleranzen geringfügig ändern. Dieser Plan ist zum Anfertigen von Maßmöbeln nicht geeignet (dazu sind Naturmaße erforderlich). Die Einrichtung ist symbolhaft dargestellt. Die im Lieferumfang enthaltene Ausstattung ist der gültigen Bau- und Ausstattungsbeschreibung zu entnehmen. Die genaue Lage und Anordnung der im Lieferumfang enthaltenen Ausstattungsgegenstände ist den Ausführungsplänen zu entnehmen. Haushaltstechniksymbole und Sanitärgegenstände sind nicht maßgenau dargestellt und definieren nur die Lage. Einrichtungsgegenstände sind im Kaufpreis nicht enthalten. Lage der Revisionsöffnungen sowie Situierung der Zähler und Verteiler nach technischem Erfordernis. Änderungen infolge Behördenaufgabe, haustechnischer und konstruktiver Maßnahmen vorbehalten. Die gezeigten Bilder sind exemplarische Darstellungen und dienen ausschließlich zur Veranschaulichung. Druck- und Schreibfehler sind vorbehalten (gültiger Letztstand).

Swietelsky AG, Rüttenenstraße 25, A - 6800 Feldkirch, T +43 5522 72 470, verkauf.wohnbau@swietelsky.at, www.swietelsky.immo

TOP. 5 >

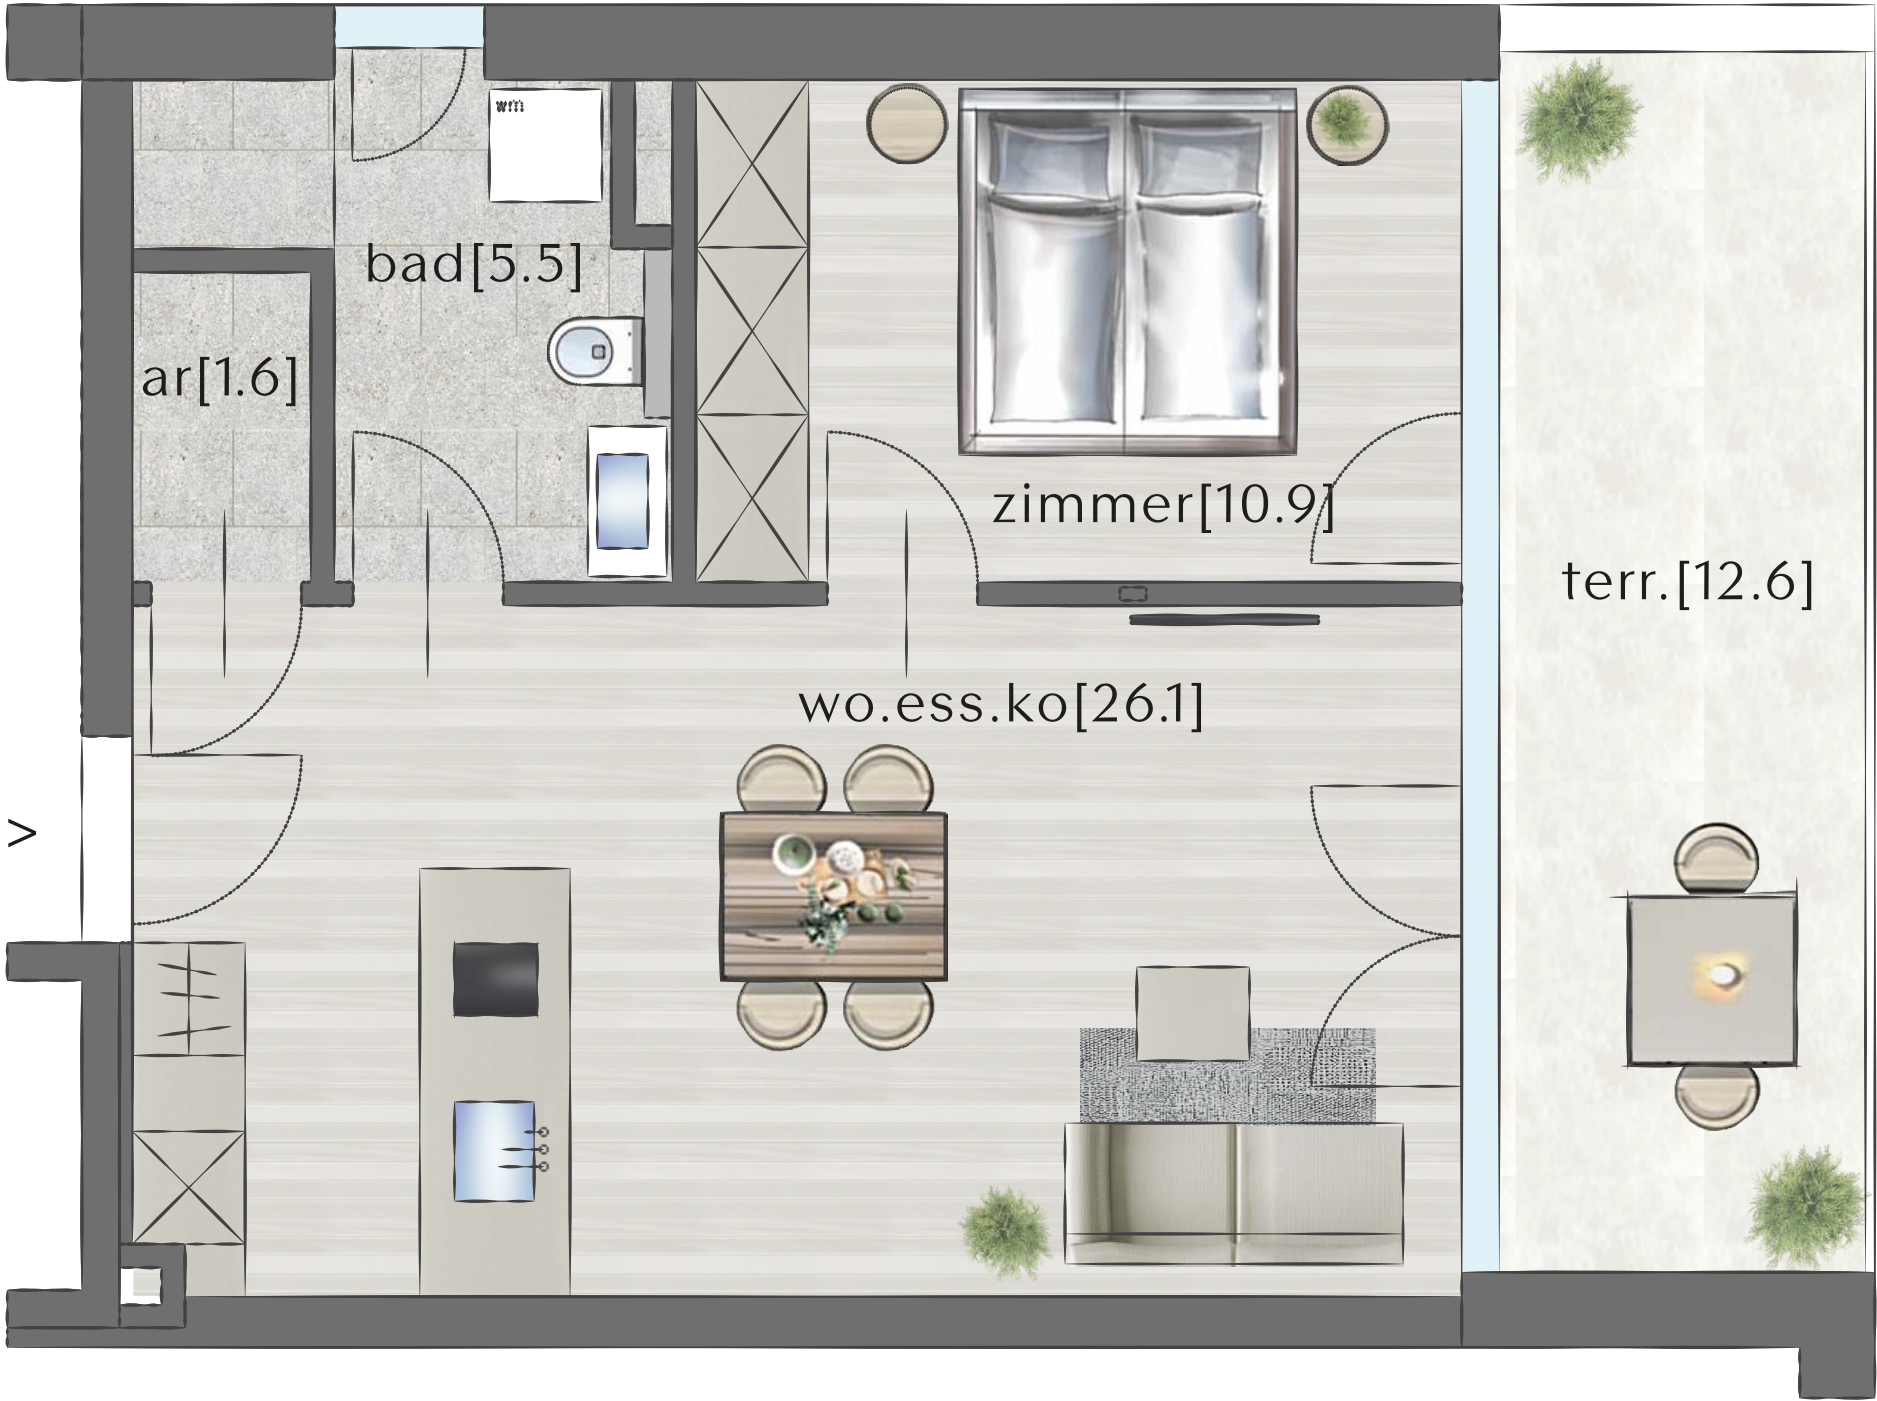

AM STEIG 18
6840 GÖTZIS

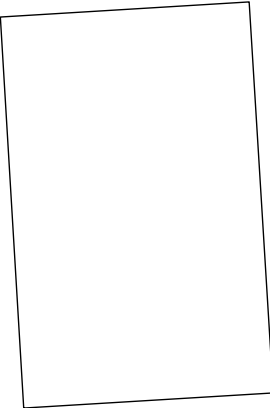

HAUS 3 - TOP 5

1. OBERGESCHOSS

ZIMMER	2
WOHNFLÄCHE	44,10 m ²
TERRASSENFLÄCHE	12,60 m ²

WO.ESS.KO WOHNEN/ESSEN/KOCHEN
AR. ABSTELLRAUM
TERR. TERRASSE




5m




Die Wohnungs- und Raumgrößen sind ca. Angaben und können sich aufgrund der Ausführungsplanung und Bautoleranzen geringfügig ändern. Dieser Plan ist zum Anfertigen von Maßmöbeln nicht geeignet (dazu sind Naturmaße erforderlich). Die Einrichtung ist symbolhaft dargestellt. Die im Lieferumfang enthaltene Ausstattung ist der gültigen Bau- und Ausstattungsbeschreibung zu entnehmen. Die genaue Lage und Anordnung der im Lieferumfang enthaltenen Ausstattungsgegenstände ist den Ausführungsplänen zu entnehmen. Haushaltstechniksymbole und Sanitärgegenstände sind nicht maßgenau dargestellt und definieren nur die Lage. Einrichtungsgegenstände sind im Kaufpreis nicht enthalten. Lage der Revisionsöffnungen sowie Situierung der Zähler und Verteiler nach technischem Erfordernis. Änderungen infolge Behördenaufgabe, haustechnischer und konstruktiver Maßnahmen vorbehalten. Die gezeigten Bilder sind exemplarische Darstellungen und dienen ausschließlich zur Veranschaulichung. Druck- und Schreibfehler sind vorbehalten (gültiger Letztstand).

Swietelsky AG, Rüttenenstraße 25, A - 6800 Feldkirch, T +43 5522 72 470, verkauf.wohnbau@swietelsky.at, www.swietelsky.immo

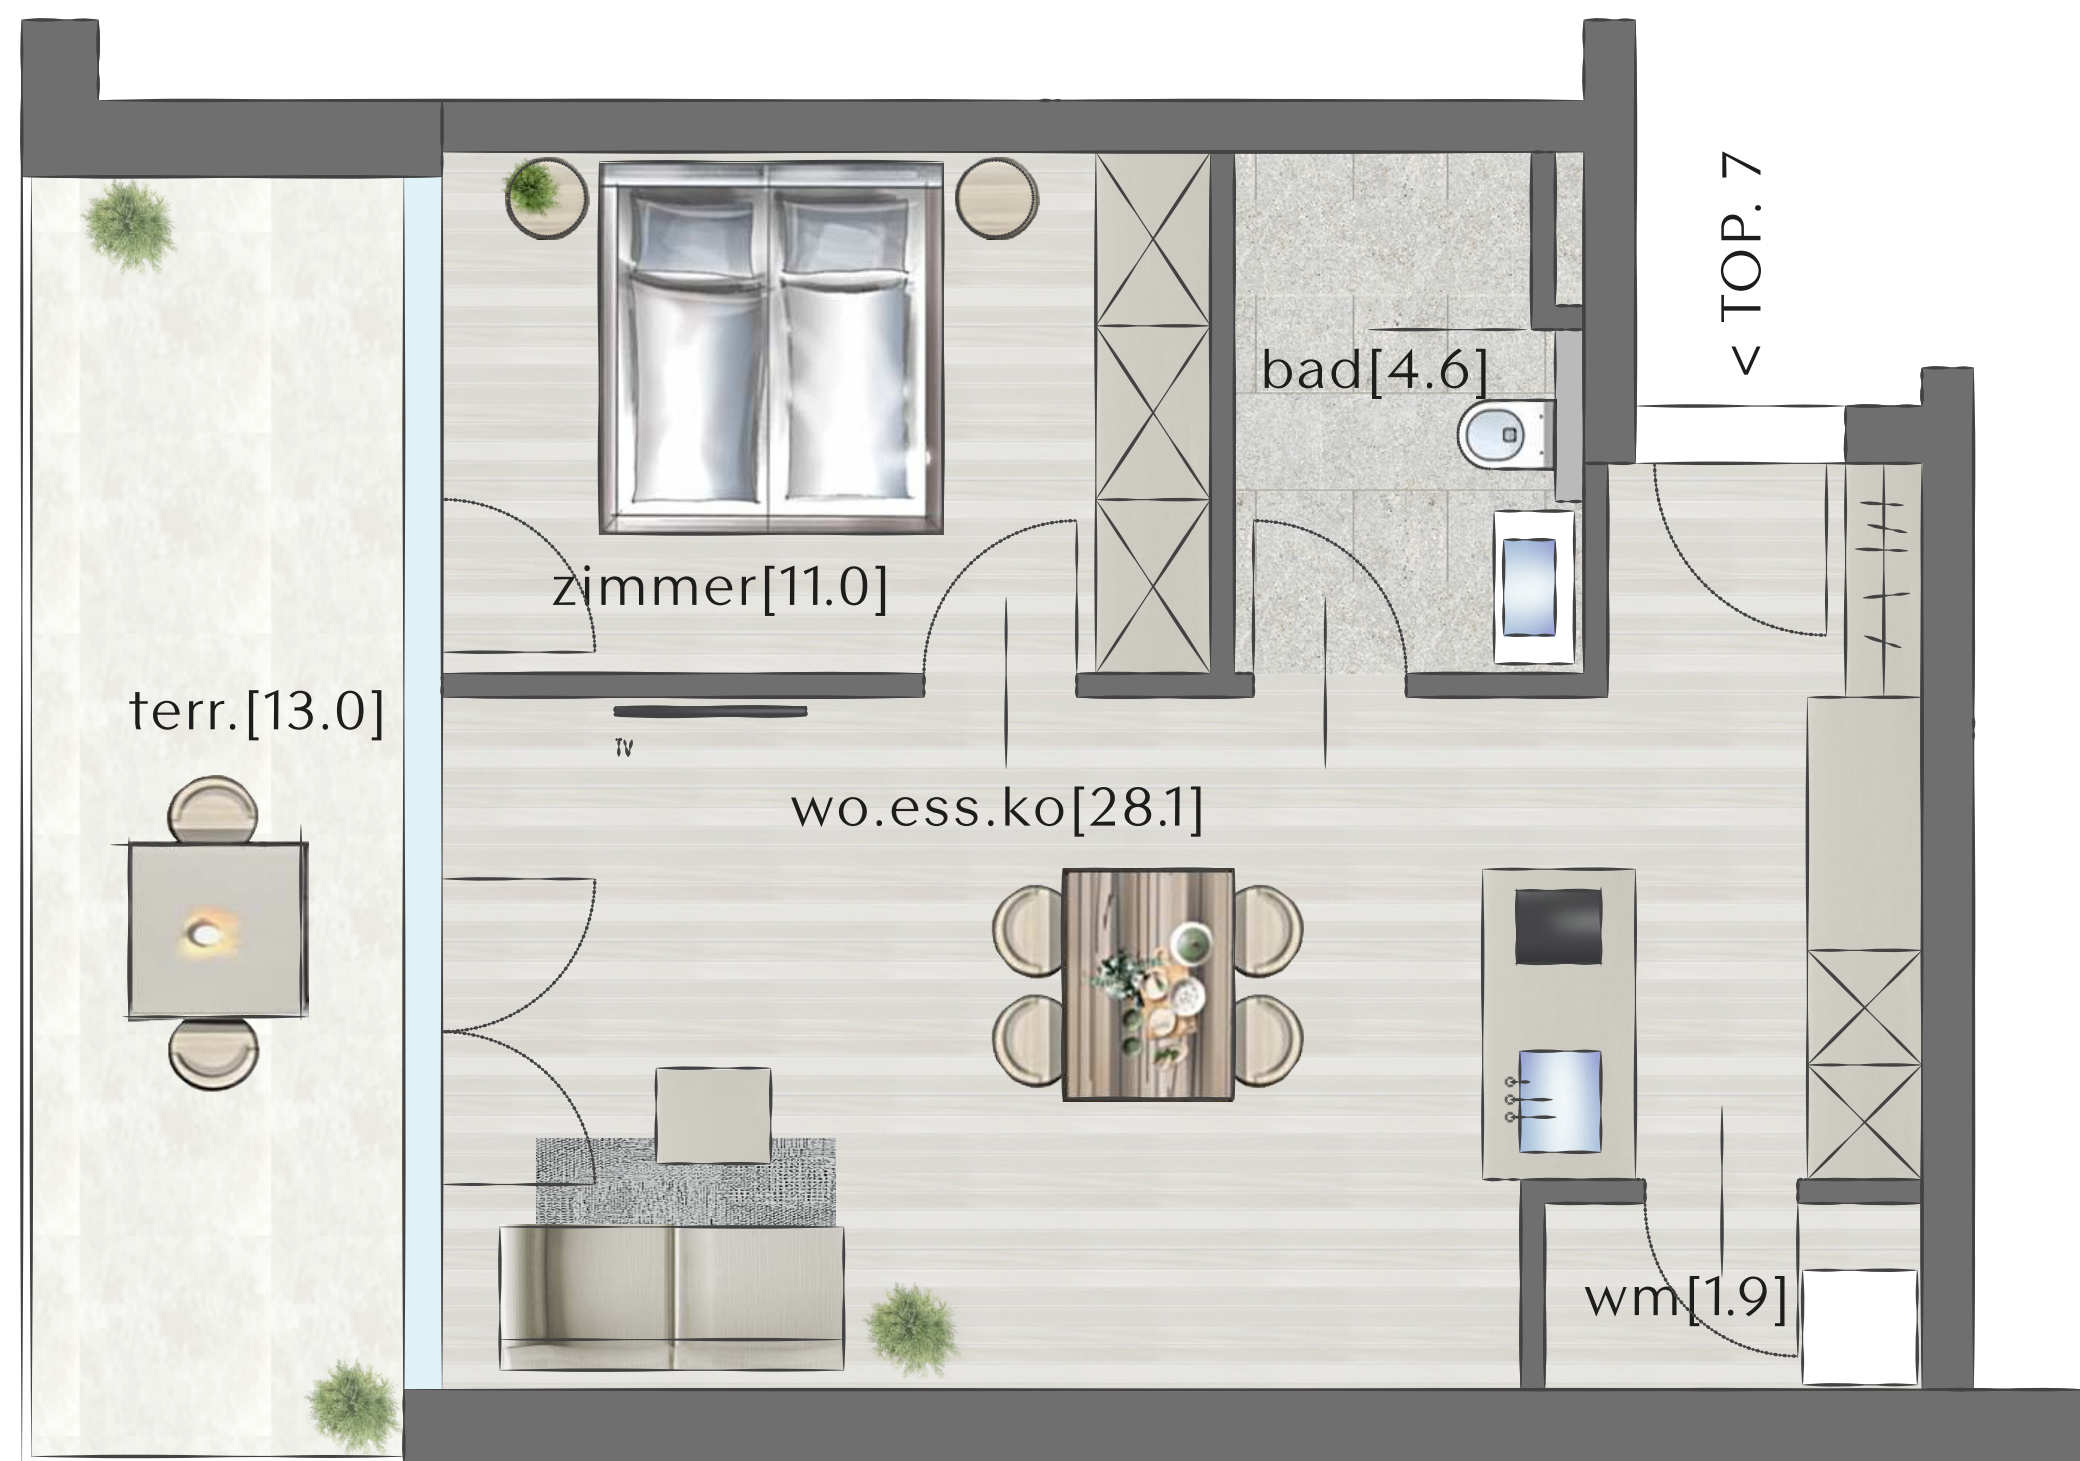

AM STEIG 18
6840 GÖTZIS

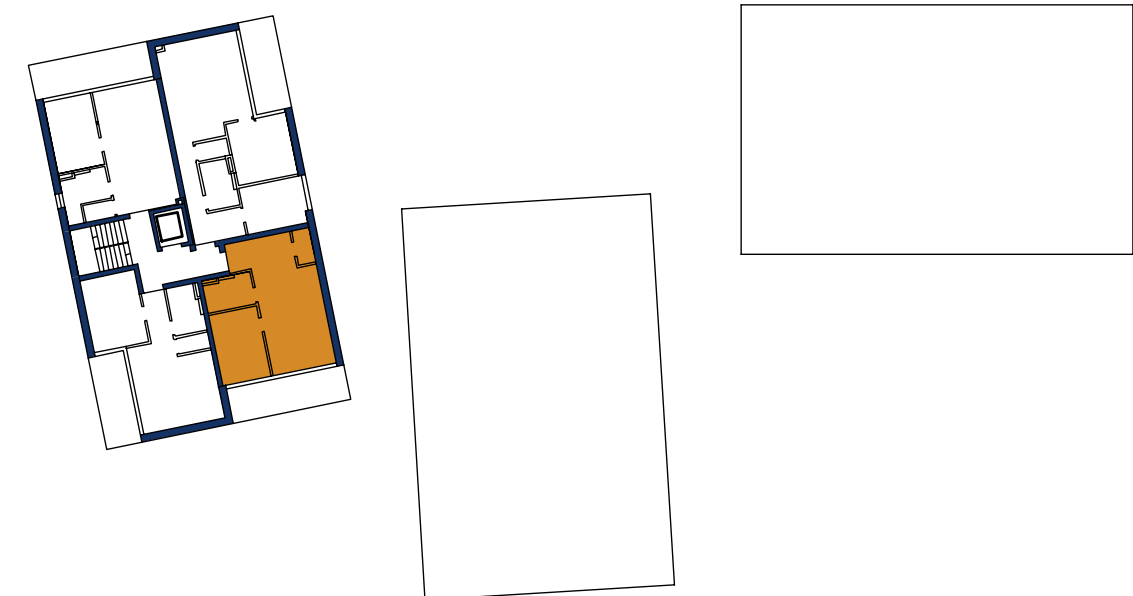

HAUS 3 - TOP 7

2. OBERGESCHOSS


ZIMMER	2
WOHNFLÄCHE	45,60 m ²
TERRASSENFLÄCHE	13,00 m ²

WO.ESS.KO WOHNEN/ESSEN/KOCHEN
WM. WASCHMASCHINE
TERR. TERRASSE




Die Wohnungs- und Raumgrößen sind ca. Angaben und können sich aufgrund der Ausführungsplanung und Bautoleranzen geringfügig ändern. Dieser Plan ist zum Anfertigen von Maßmöbeln nicht geeignet (dazu sind Naturmaße erforderlich). Die Einrichtung ist symbolhaft dargestellt. Die im Lieferumfang enthaltene Ausstattung ist der gültigen Bau- und Ausstattungsbeschreibung zu entnehmen. Die genaue Lage und Anordnung der im Lieferumfang enthaltenen Ausstattungsgegenstände ist den Ausführungsplänen zu entnehmen. Haushaltstechniksymbole und Sanitärgegenstände sind nicht maßgenau dargestellt und definieren nur die Lage. Einrichtungsgegenstände sind im Kaufpreis nicht enthalten. Lage der Revisionsöffnungen sowie Situierung der Zähler und Verteiler nach technischem Erfordernis. Änderungen infolge Behördenaufgabe, haustechnischer und konstruktiver Maßnahmen vorbehalten. Die gezeigten Bilder sind exemplarische Darstellungen und dienen ausschließlich zur Veranschaulichung. Druck- und Schreibfehler sind vorbehalten (gültiger Letztstand).

Swietelsky AG, Rüttenenstraße 25, A - 6800 Feldkirch, T +43 5522 72 470, verkauf.wohnbau@swietelsky.at, www.swietelsky.immo

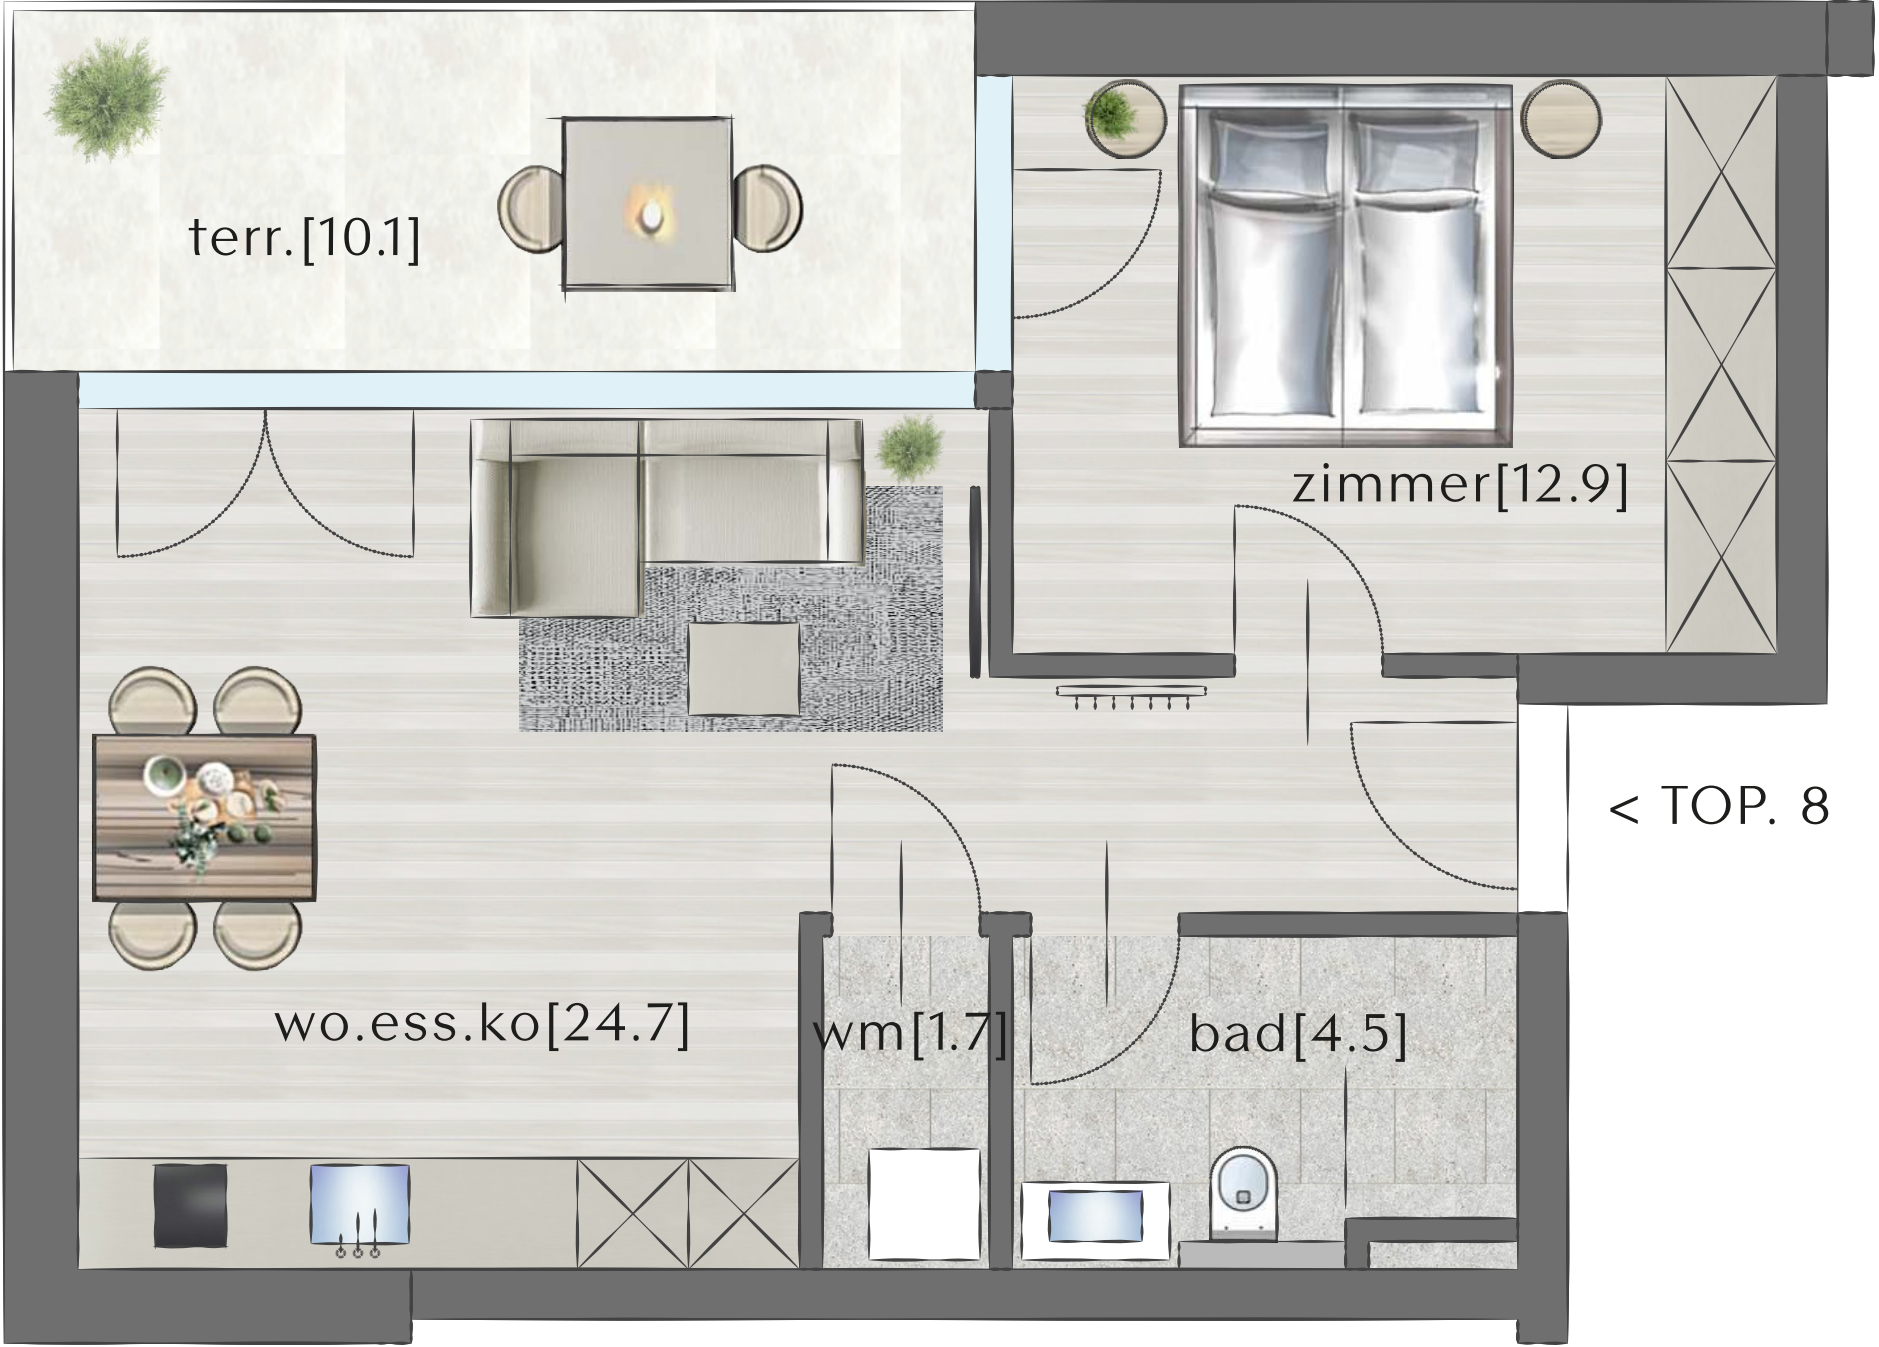

AM STEIG 18
6840 GÖTZIS

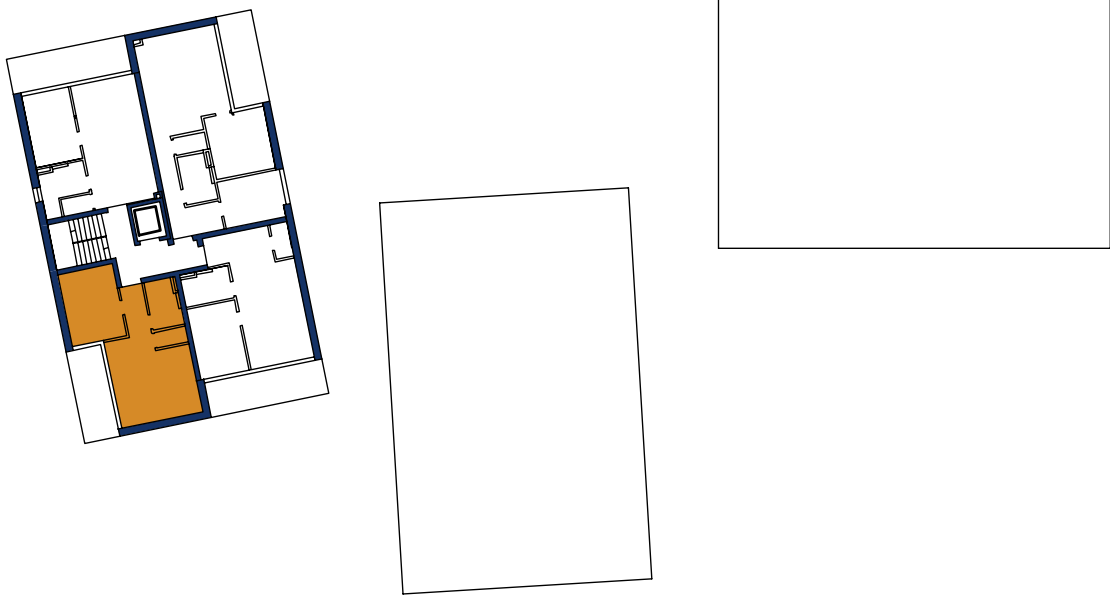


HAUS 3 - TOP 8

2. OBERGESCHOSS

ZIMMER	2
WOHNFLÄCHE	43,80 m²
TERRASSENFLÄCHE	10,10 m²


WO.ESS.KO WOHNEN/ESSEN/KOCHEN
WM. WASCHMASCHINE
TERR. TERRASSE

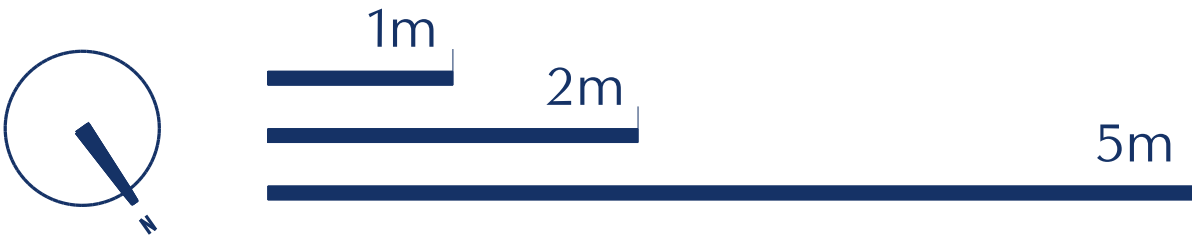

Die Wohnungs- und Raumgrößen sind ca. Angaben und können sich aufgrund der Ausführungsplanung und Bautoleranzen geringfügig ändern. Dieser Plan ist zum Anfertigen von Maßmöbeln nicht geeignet (dazu sind Naturmaße erforderlich). Die Einrichtung ist symbolhaft dargestellt. Die im Lieferumfang enthaltene Ausstattung ist der gültigen Bau- und Ausstattungsbeschreibung zu entnehmen. Die genaue Lage und Anordnung der im Lieferumfang enthaltenen Ausstattungsgegenstände ist den Ausführungsplänen zu entnehmen. Haushaltstechniksymbole und Sanitärgegenstände sind nicht maßgenau dargestellt und definieren nur die Lage. Einrichtungsgegenstände sind im Kaufpreis nicht enthalten. Lage der Revisionsöffnungen sowie Situierung der Zähler und Verteiler nach technischem Erfordernis. Änderungen infolge Behördenaufgabe, haustechnischer und konstruktiver Maßnahmen vorbehalten. Die gezeigten Bilder sind exemplarische Darstellungen und dienen ausschließlich zur Veranschaulichung. Druck- und Schreibfehler sind vorbehalten (gültiger Letztstand).

Swietelsky AG, Rüttenenstraße 25, A - 6800 Feldkirch, T +43 5522 72 470, verkauf.wohnbau@swietelsky.at, www.swietelsky.immo

TOP. 9 >

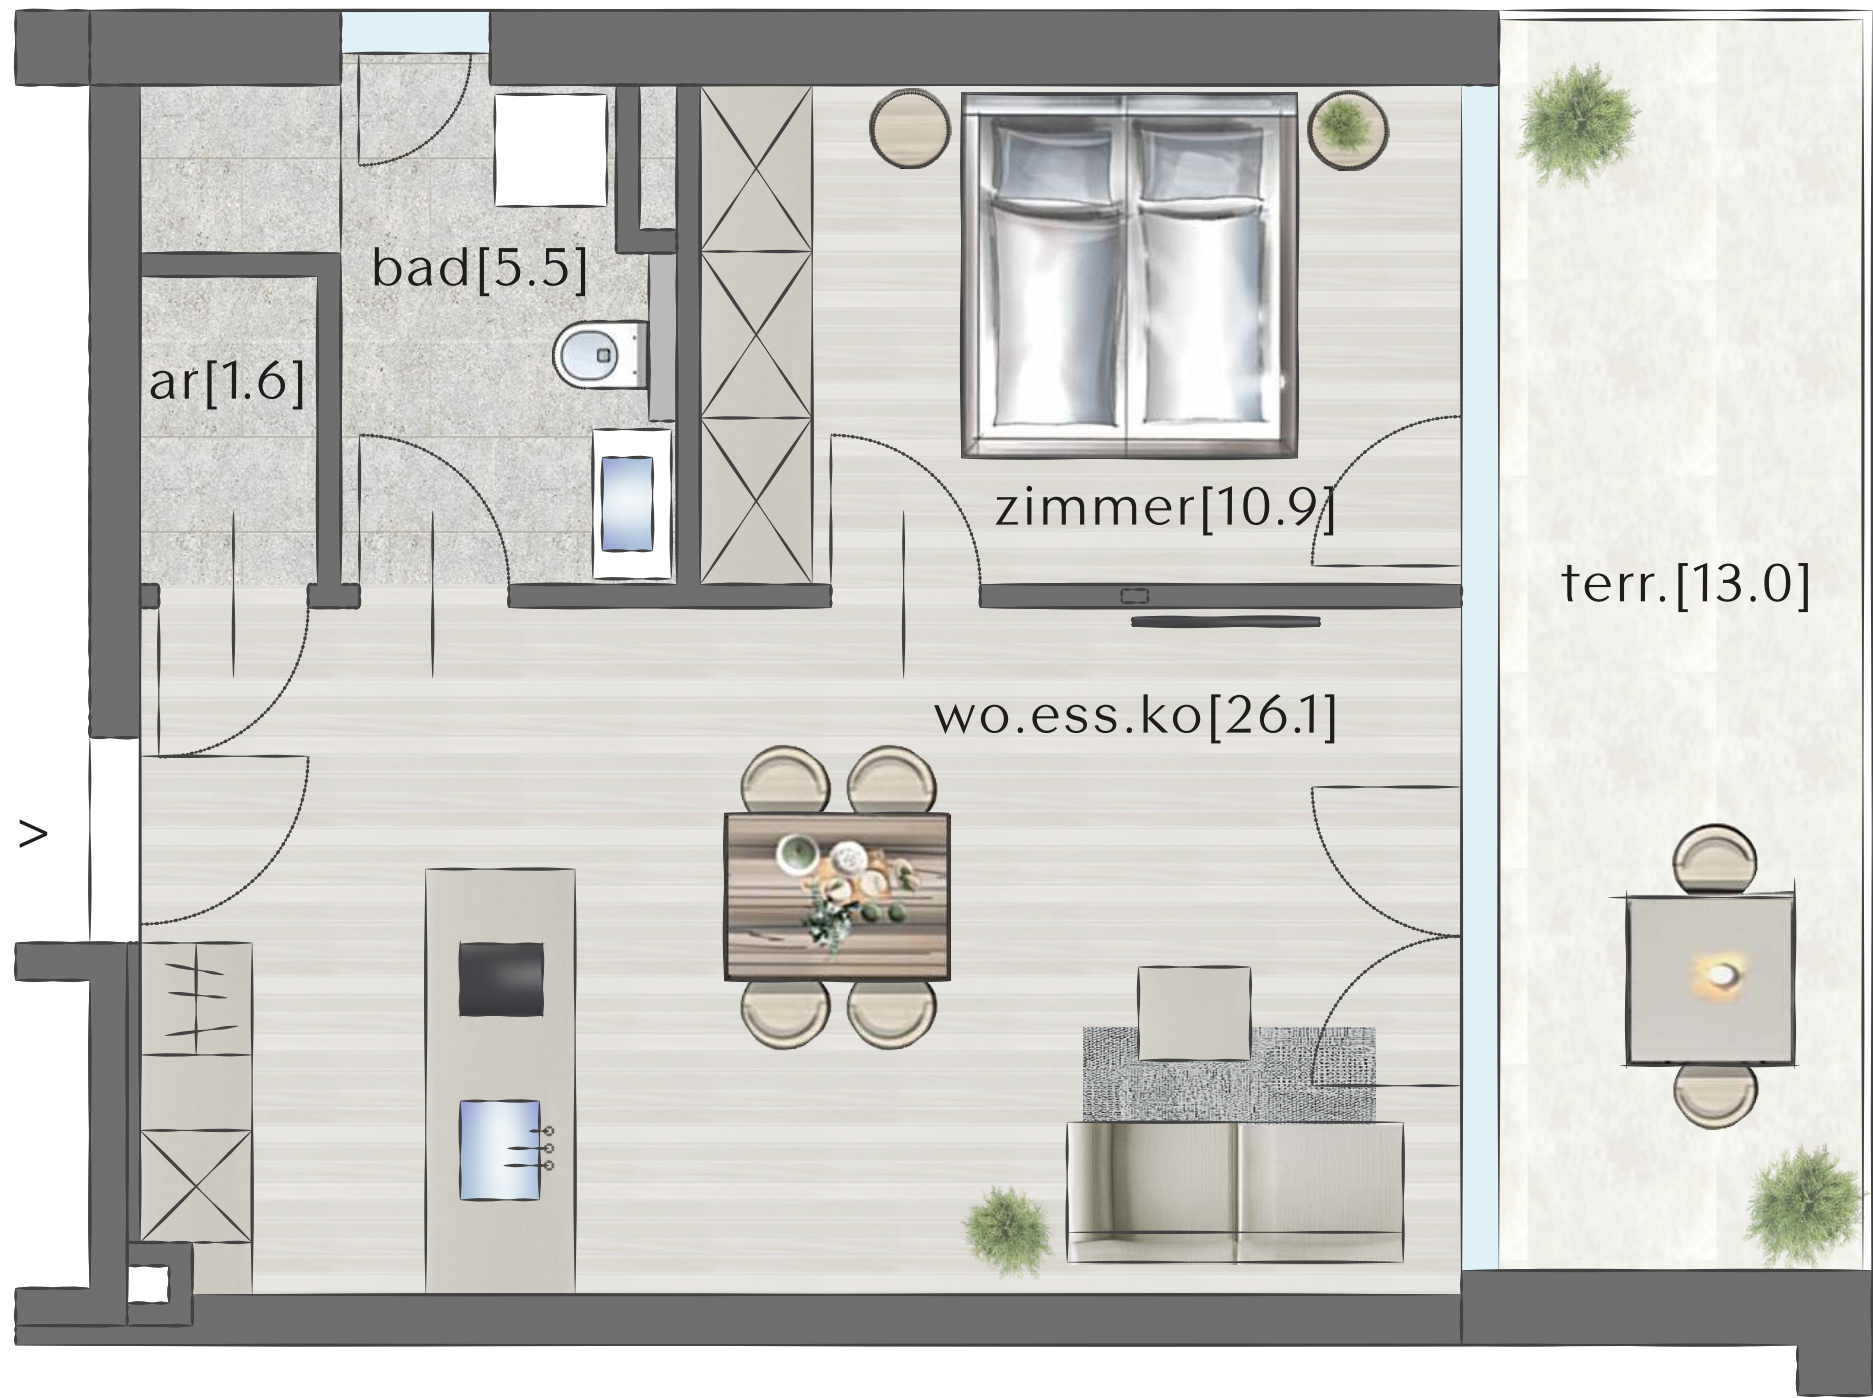

AM STEIG 18
6840 GÖTZIS



HAUS 3 - TOP 9

2. OBERGESCHOSS


ZIMMER	2
WOHNFLÄCHE	44,10 m ²
TERRASSENFLÄCHE	13,00 m ²

WO.ESS.KO WOHNEN/ESSEN/KOCHEN
AR. ABSTELLRAUM
TERR. TERRASSE




Die Wohnungs- und Raumgrößen sind ca. Angaben und können sich aufgrund der Ausführungsplanung und Bautoleranzen geringfügig ändern. Dieser Plan ist zum Anfertigen von Maßmöbeln nicht geeignet (dazu sind Naturmaße erforderlich). Die Einrichtung ist symbolhaft dargestellt. Die im Lieferumfang enthaltene Ausstattung ist der gültigen Bau- und Ausstattungsbeschreibung zu entnehmen. Die genaue Lage und Anordnung der im Lieferumfang enthaltenen Ausstattungsgegenstände ist den Ausführungsplänen zu entnehmen. Haushaltstechniksymbole und Sanitärgegenstände sind nicht maßgenau dargestellt und definieren nur die Lage. Einrichtungsgegenstände sind im Kaufpreis nicht enthalten. Lage der Revisionsöffnungen sowie Situierung der Zähler und Verteiler nach technischem Erfordernis. Änderungen infolge Behördenauflage, haustechnischer und konstruktiver Maßnahmen vorbehalten. Die gezeigten Bilder sind exemplarische Darstellungen und dienen ausschließlich zur Veranschaulichung. Druck- und Schreibfehler sind vorbehalten (gültiger Letztstand).

Swietelsky AG, Rüttenenstraße 25, A - 6800 Feldkirch, T +43 5522 72 470, verkauf.wohnbau@swietelsky.at, www.swietelsky.immo

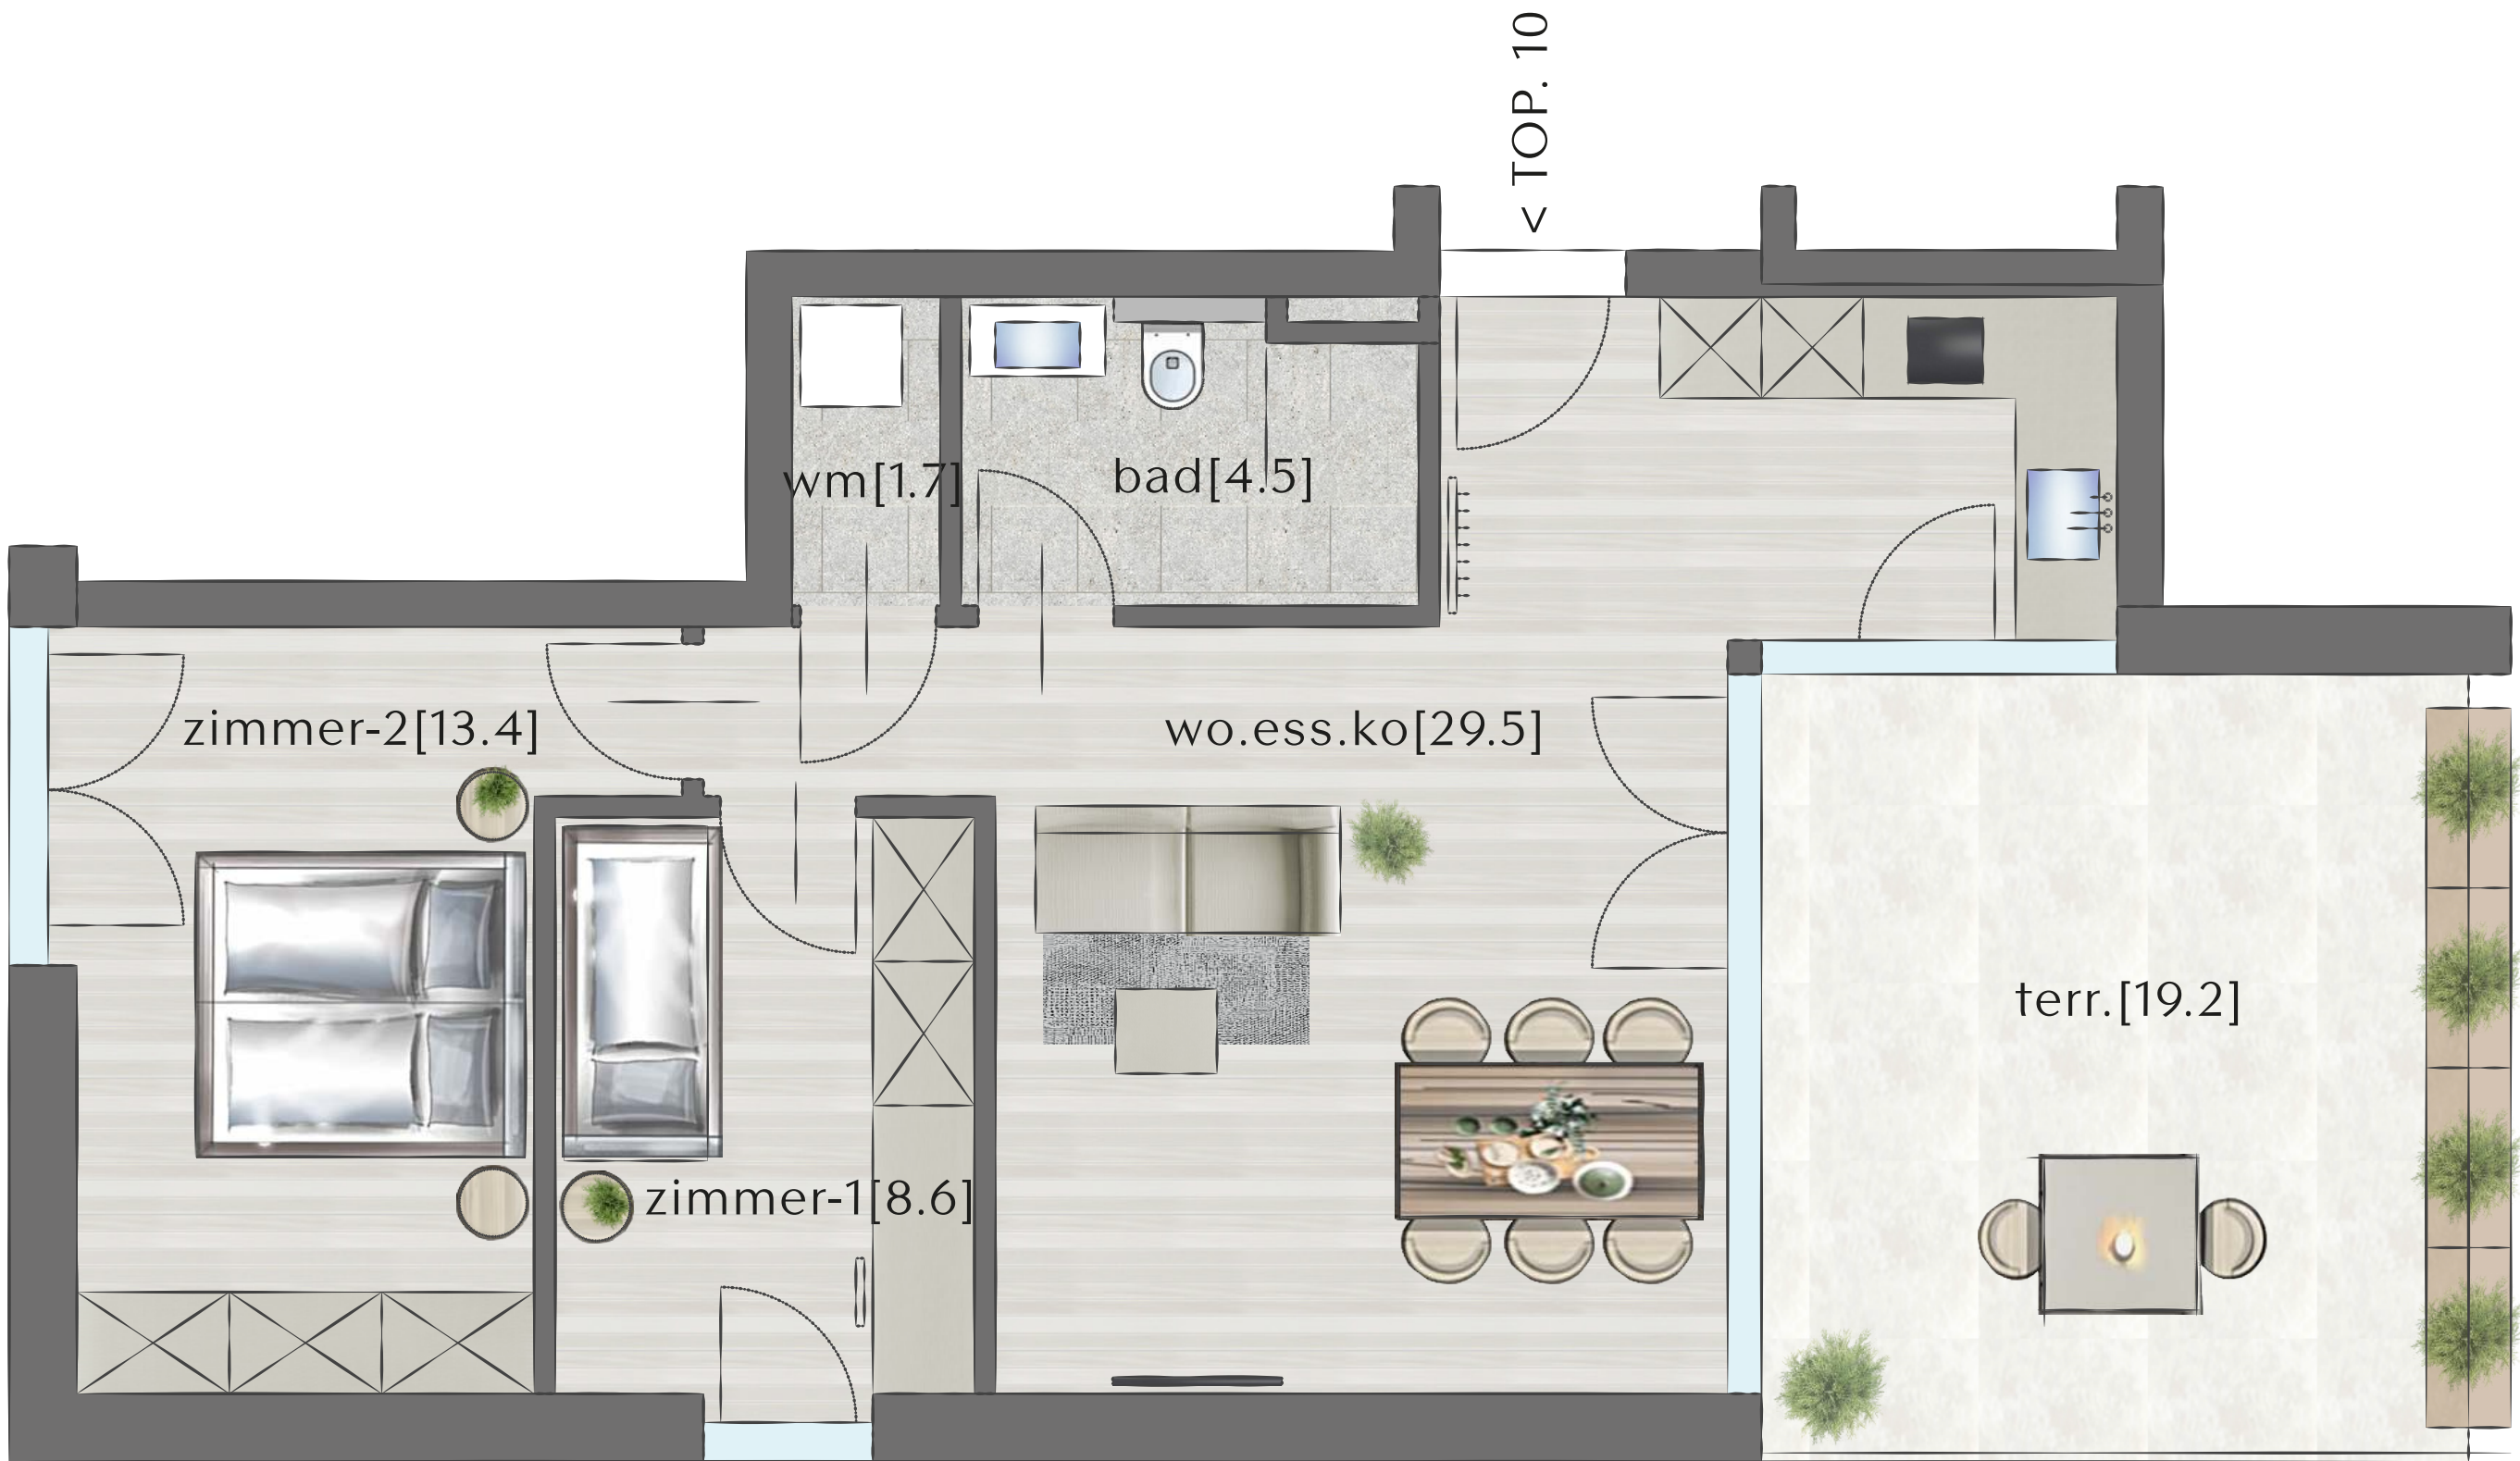

AM STEIG 18
6840 GÖTZIS

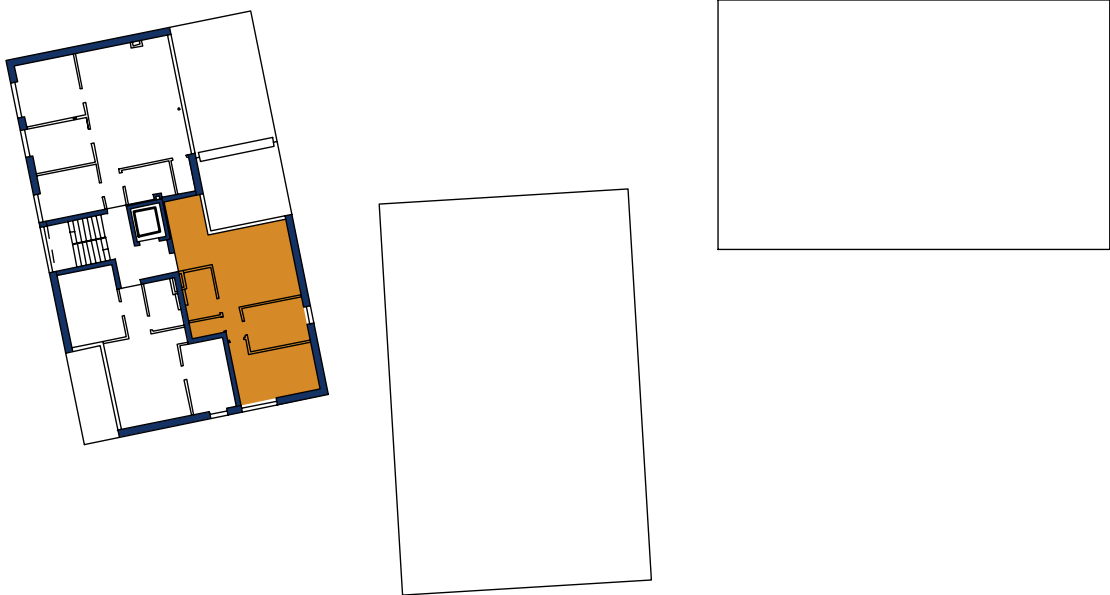

HAUS 3 - TOP 10

DACHGESCHOSS	
ZIMMER	3
WOHNFLÄCHE	57,70 m ²
TERRASSENFLÄCHE	19,20 m ²

WO.ESS.KO WOHNEN/ESSEN/KOCHEN
WM. WASCHMASCHINE
TERR. TERRASSE



5m



Die Wohnungs- und Raumgrößen sind ca. Angaben und können sich aufgrund der Ausführungsplanung und Bautoleranzen geringfügig ändern. Dieser Plan ist zum Anfertigen von Maßmöbeln nicht geeignet (dazu sind Naturmaße erforderlich). Die Einrichtung ist symbolhaft dargestellt. Die im Lieferumfang enthaltene Ausstattung ist der gültigen Bau- und Ausstattungsbeschreibung zu entnehmen. Die genaue Lage und Anordnung der im Lieferumfang enthaltenen Ausstattungsgegenstände ist den Ausführungsplänen zu entnehmen. Haushaltstechniksymbole und Sanitärgegenstände sind nicht maßgenau dargestellt und definieren nur die Lage. Einrichtungsgegenstände sind im Kaufpreis nicht enthalten. Lage der Revisionsöffnungen sowie Situierung der Zähler und Verteiler nach technischem Erfordernis. Änderungen infolge Behördenaufgabe, haustechnischer und konstruktiver Maßnahmen vorbehalten. Die gezeigten Bilder sind exemplarische Darstellungen und dienen ausschließlich zur Veranschaulichung. Druck- und Schreibfehler sind vorbehalten (gültiger Letztstand).

Swietelsky AG, Rüttenenstraße 25, A - 6800 Feldkirch, T +43 5522 72 470, verkauf.wohnbau@swietelsky.at, www.swietelsky.immo