
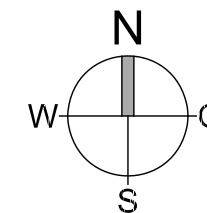


Naflastraße II Altstadt

Wohnung W-03


2-Zimmer-Wohnung
im Erdgeschoß mit 54.75 m²

Diele	4.71 m ²
Bad/WC	7.48 m ²
Abstellraum	2.80 m ²
Schlafen	12.05 m ²
Kochen/Essen/Wohnen	27.71 m ²
Gesamt	54.75 m²
Terrasse	18.60 m ²
Box	1.61 m ²
Garten	50.00 m ²
Keller	7.10 m ²

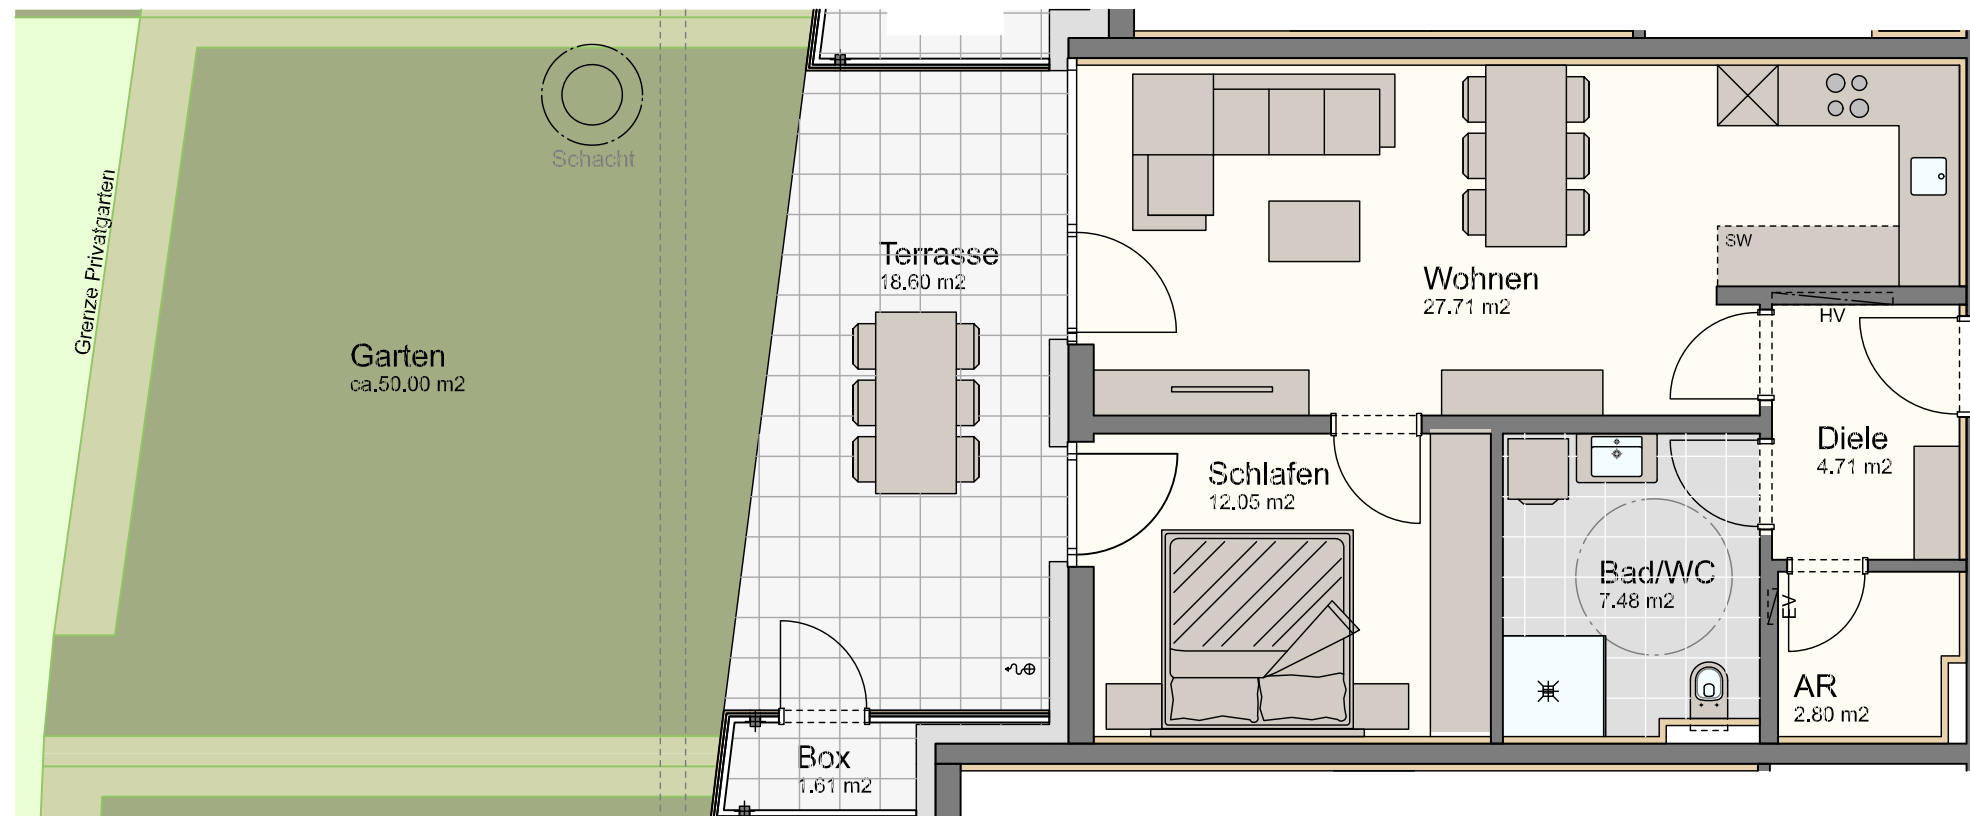


Legende:

Sw.	= Sonderwunsch
HV	= Heizverteiler
EV	= Elektroverteiler
WM	= Waschmaschine
~⊕	= Außenwasserhahn
⊕	= Höhenkoten
⊙	= Stahlsäule statisch notwendig!
⊗	= Flachdach bekies
(Bei Nutzung Dachabdichtung nicht beschädigen!)	

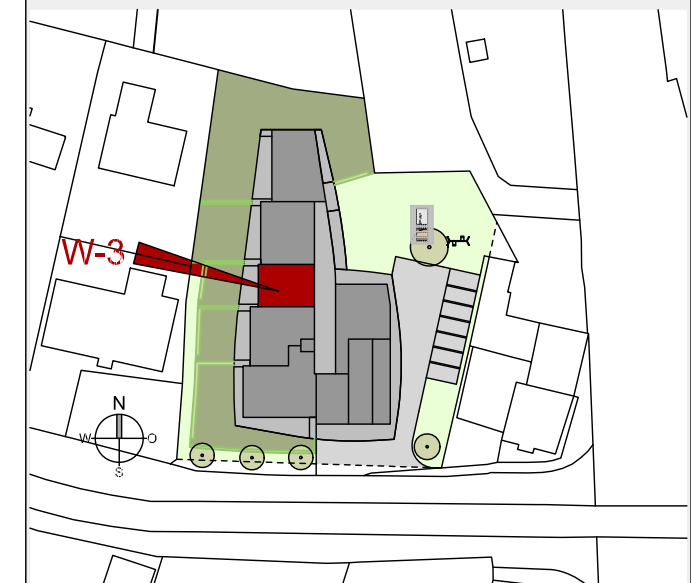

Maßstab 1:75 (1cm = 75cm)

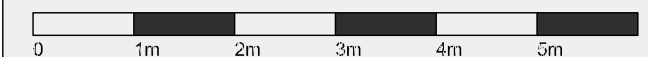

Datum 28. Oktober 2022