



WA Lehmgrube, Hörbranz
3-Zimmer Wohnung / Top 05 / 1.Obergeschoss
Wohnfläche: 70.70m² | Balkon: 16.94m² | Abstellbox 3.07m²

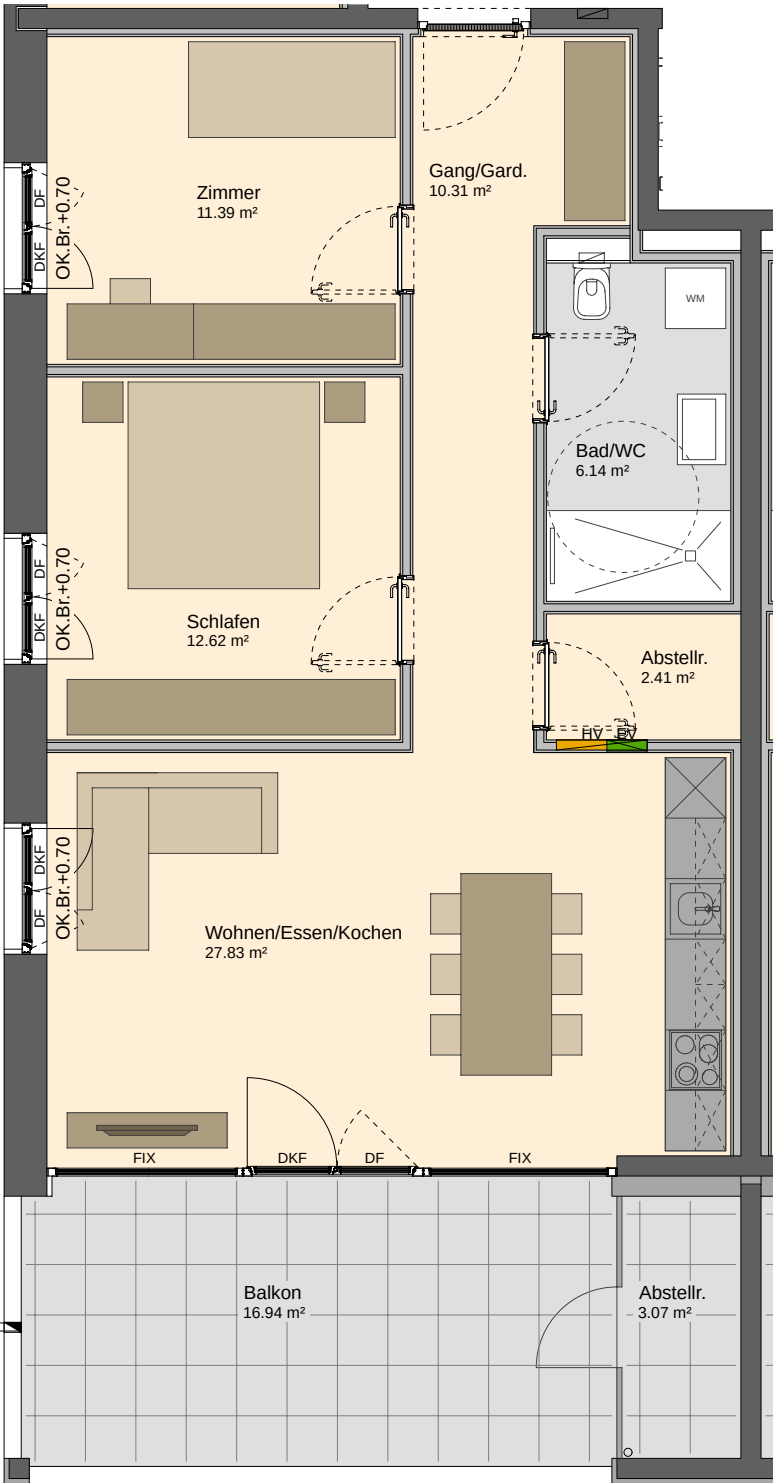

Informationen

BH	Brüstungshöhe	DF	Drehfenster
EV	Elektroverteiler	DKF	Drehkippfenster
HV	Heizungsverteiler	FIX	Fixverglasung
LÜ	Lüftung		
○ Wendekreis Rollstuhl ø150cm			
M 1 : 75			
0 1 2 3 4m			

Lageplan

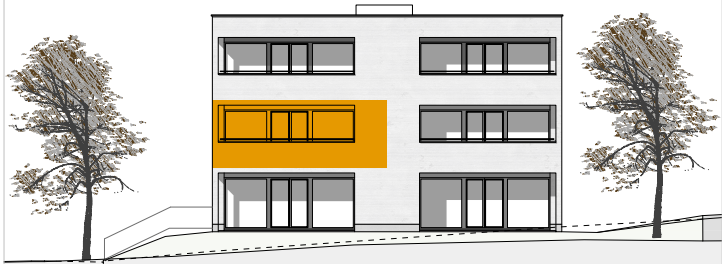

Bemerkung

15.12.2025

Alle Maße sind Rohbaumasse und
ca. Angaben, diese können zur Natur differieren.

Strichliert dargestellte Einrichtungsgegenstände im
Sanitärbereich sind nicht in der Grundausrüstung enthalten.