



Obergeschoss

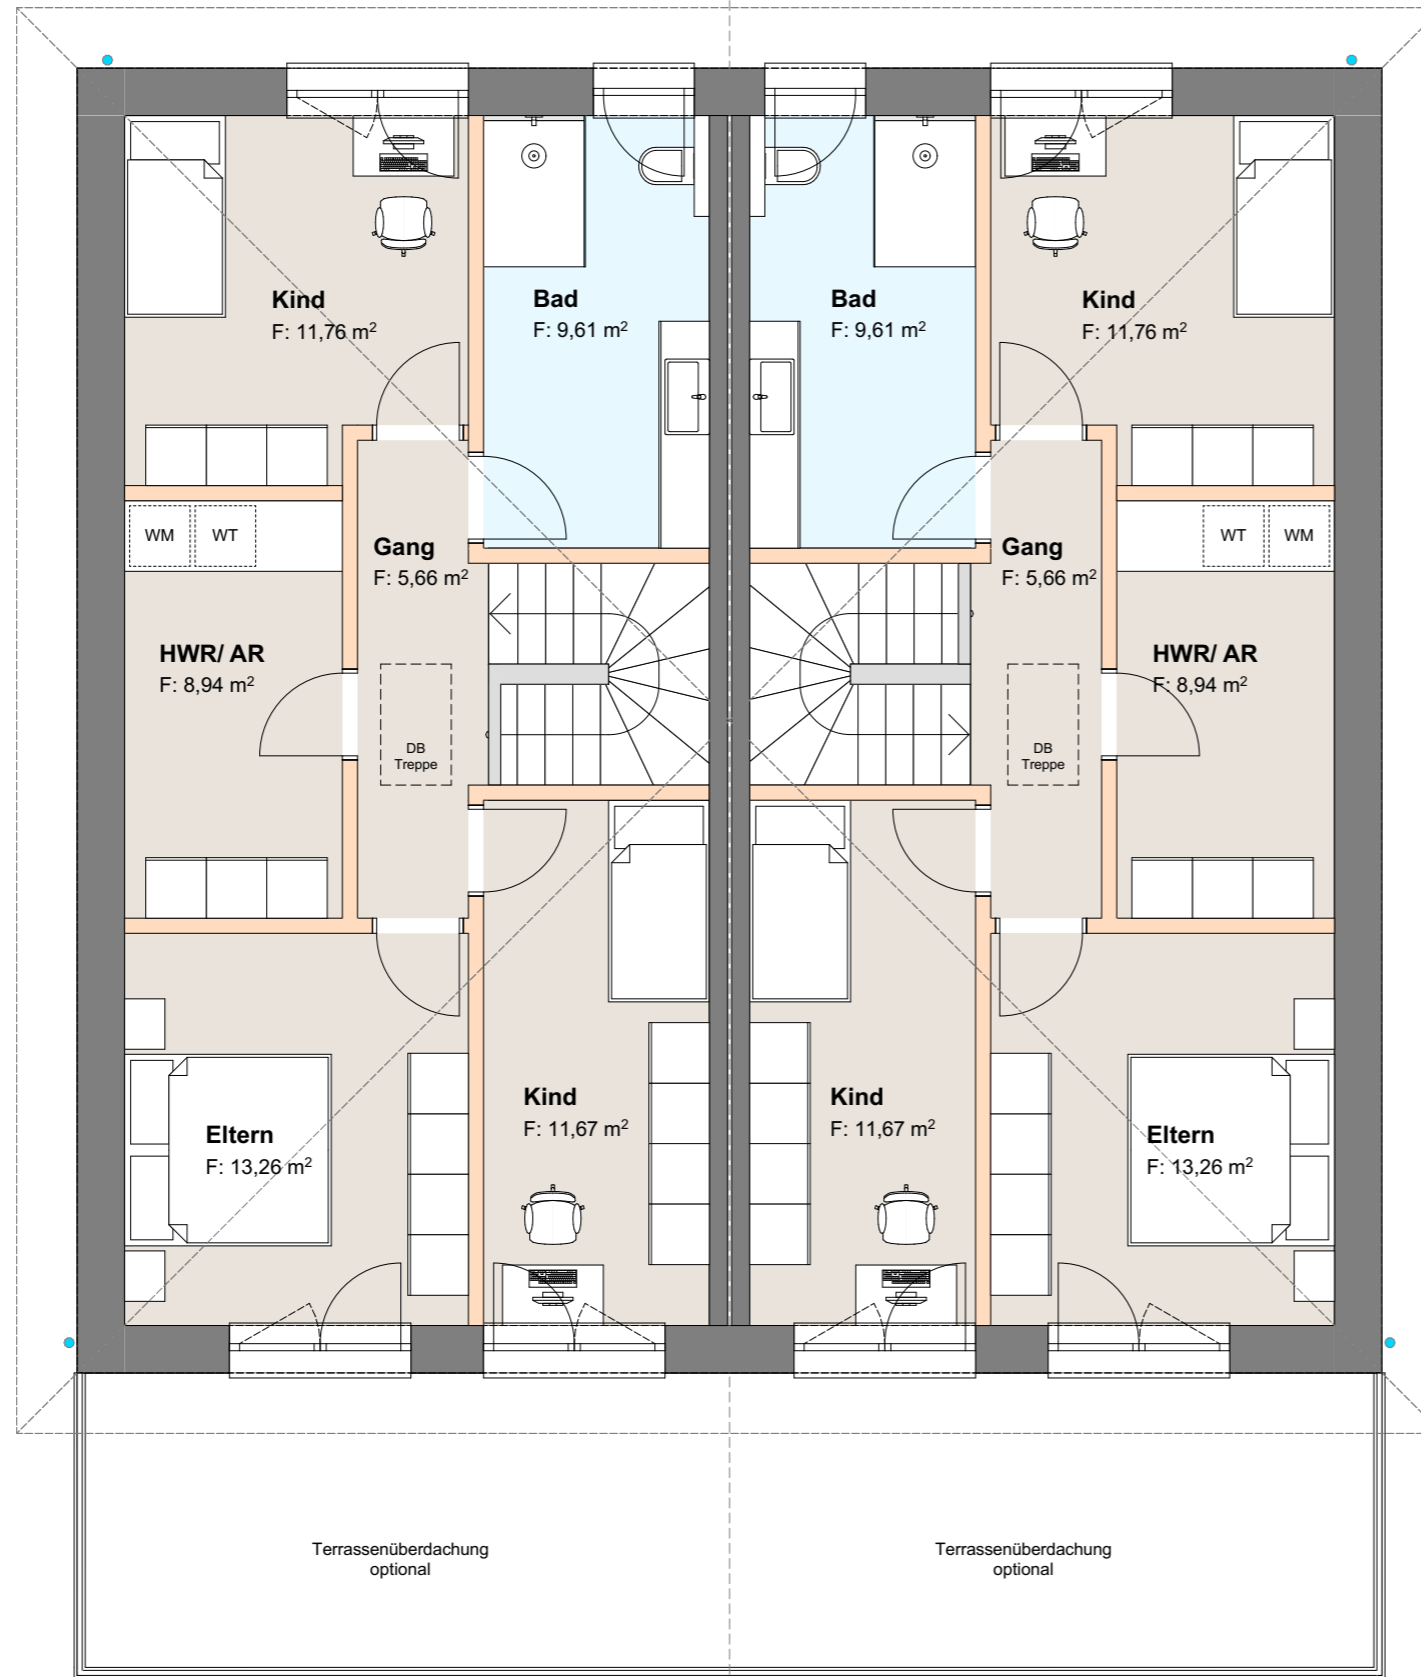

Doppelhaus in Koblach Haus A und B

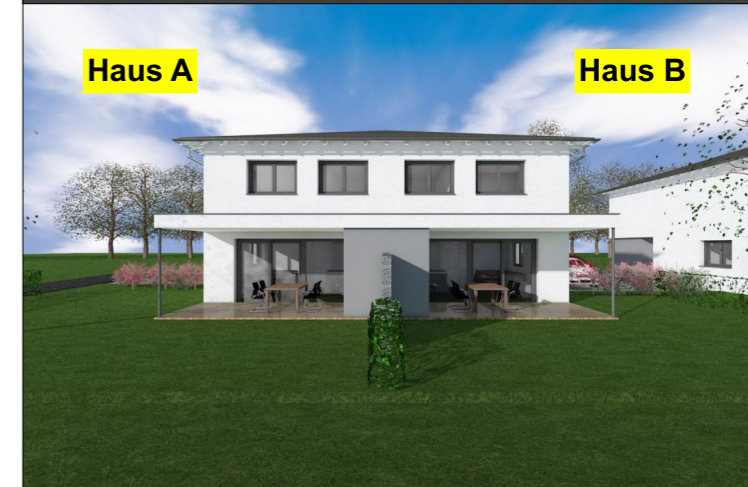

OBERGESCHOSS

4-Zimmer, Walmdach, Putzfassade,
Kellerraum und Dachboden

	Haus A	Haus B
Wohnfläche	100,98 m²	100,98 m²
Terrasse	19,11 m ²	19,11 m ²
Kellerabteil	12,00 m ²	12,00 m ²
Dachboden		
Grundanteil	ca. 343,00 m ²	ca. 314,00 m ²
Grünfläche	ca. 153,00 m ²	ca. 137,00 m ²
PKW - Stellplatz	2	2



Maßstab 1: 75
1cm = 0,75m