

Kleinwohnanlage

# Herrengutgasse Lauterach





Wohnen  
mit  
MehrWert.



**Mehr Ruhe** Attraktives Wohngebiet in sonniger und zentrumsnaher Lage | Gute Anbindung an öffentliche Verkehrsmittel (Landbus und Bahnhof) | Einrichtungen des täglichen Bedarfs und komplette Infrastruktur im Umkreis von ca. 600 Meter | Kindergarten und Schulen in unmittelbarer Nähe

**Mehr Sonne** Sonniges Grundstück in ruhigem Wohngebiet | Ausrichtung nach Süden | Freundliche, lichtdurchflutete Wohn- und Schlafräume | Große, überdachte Sonnenterrassen | Erdgeschosswohnungen mit großen Privatgärten

**Mehr Architektur** Architektur, die den Menschen in den Mittelpunkt stellt | Barrierefrei mit Lift | Schwellenlose Ausführung der Wohnungen | Funktionelle Wohnungseinteilung | Geräumiges Bad mit Badewanne und Dusche\* | Bad und WC sind separat\* | Optimaler Wetterschutz durch geschlossenes Stiegenhaus

**Mehr Platz** Großzügige Kellerräume, nicht einsehbar | Ebenerdiger Fahrradabstellraum und Fahrradabstellplätze | Praktischer Abstellraum auf Ihrer Terrasse | Abstellraum in der Wohnung | Breite Tiefgarageneinstellplätze | Allgemeine Sitz-, Spiel- und Grünflächen für alle Generationen

**Mehr Service** Optimales Finanzierungsmodell | Sicherstellung Ihrer Gelder durch Bankgarantie | Persönliche Betreuung vom Kauf bis zur Übergabe | Einen Ansprechpartner bei ATRIUM während der gesamten Bauphase | Umfassendes Kundeninformationssystem | 3 Jahre Gewährleistung

**Mehr Ausstattung** Kinderwagen- und rollstuhlgerechter Lift | TV-Empfang mittels Kabel-Anbieter | Marken-Einhandarmaturen | Geflieste, barrierefreie Dusche mit Marken-Armaturen | Badewanne „Smaragd Life“ mit Mittelablauf | Eingefliester Spiegel im Bad | Waschtisch „Smaragd Premium“ | Hochwertige Bodenbeläge und topaktuelle Fliesen | Sonnenschutz mit Raff-Lamellen-Storen | Mehrfachverriegelung der Wohnungseingangstüre | Hebe-Schiebetüre als Terrassenzugang aus dem Wohnbereich

**Mehr Wohnqualität** Mehr Wohnkomfort, weniger Energieverbrauch | Geringe Kosten für Heizenergie | 3-Scheiben-Wärmeschutzverglasung | Sehr gut gedämmte Gebäudehülle | Umweltfreundliche, komfortable Wärmepumpenheizung | Photovoltaikanlage | Geringer Heizwärmebedarf | Niedertemperatur-Fußbodenheizung | Zentrale Warmwasseraufbereitung | Kühlung über Fußbodenheizung möglich | Grander-Wasserbelebungsgerät

\*3-Zimmer-Wohnungen

**ATRIUM-MehrWert-Paket mit über 50 MehrWert-Schecks.**





Richtung Bregenz >>

Hofsteigsaal >

Arzt >

Polizei >

< Bushaltestelle

< Spar

Kloster >

200m

100m

< Kindergarten

Kleinwohnanlage „Herrengutgasse“

Apotheke >

< ATRIUM

< Montfortplatz

< Cafe

< Post

< Bank

< Sutterlüty

< Kindergarten

< Mittelschule

< BORG

<< Bahnhof

Bäckerei >

< XXXLutz

Bäckerei >

< Bushaltestelle

Gemeindeamt >

< Kirche

< Kindergarten

< Metzgerei

< Bank

< Restaurant

<< Richtung Dornbirn

## Die Kleinwohnanlage „Herrengutgasse“ umfasst nur 10 attraktive und sonnig ausgerichtete Wohnungen.

Mit dem Auto fahren Sie von der Herrengutgasse bzw. über eine Privatstraße in die Tiefgarage. Von der Tiefgarage gelangen Sie bequem mit dem kinder- und rollstuhlgerechten Lift in Ihr Wohngeschoss.

Die breiten Autoabstellplätze befinden sich in unmittelbarer Nähe zu Ihrem Hauseingang. Jede Wohnung verfügt über einen geräumigen, nicht einsehbaren Keller.

Im Erdgeschoss befindet sich beim Eingangsbereich ein Fahrradunterstellplatz. Der große Fahrrad- und Müllraum sind ebenfalls im Erdgeschoss platziert.

Die Erdgeschosswohnungen verfügen über sonnige Privatgartenflächen. Die Privatgärten werden begrünt und zu den Allgemeinflächen mit einer Hecke getrennt. Neben den Privatgärten verfügt die Kleinwohnanlage über attraktiv gestaltete Außenflächen und allgemeine Grünflächen für alle Generationen. Die Wohnungen in den Obergeschossen haben große, sonnige Terrassen, die ausreichend Platz für Stühle, Tisch, Liegen und vieles mehr bieten.

Der Zugang vom Wohn-Ess-Kochbereich auf die Terrasse erfolgt barrierefrei, über eine praktische Hebe-Schiebetüre, welche Teil der Grundausstattung ist. Durch die Öffnung der Schiebetüre und die großzügige Verglasung erweitert die Terrasse optisch den Wohnraum und in den Sommermonaten wird die Terrasse zu einem Bestandteil des Wohnbereichs.

Der praktische Terrassenabstellraum bietet viel Platz zum Verstauen der Terrassenmöbel und stellt eine optimale Trennung zur Nachbarterrasse dar.

Symbolfoto: ATRIUM®-Kleinwohnanlage Weidach, Bregenz





Sonnige Terrassen bzw. Privatgärten, lichtdurchflutete Wohn- und Schlafräume und die hochwertige Bauweise zeichnen die Kleinwohnanlage besonders aus.





Die Außenanlagen werden attraktiv gestaltet. Sitzgelegenheiten, Grünflächen und Spielgeräte laden zum Verweilen ein.




Die Erschließung erfolgt über die Herrengutgasse und eine Privatstraße. Von der Tiefgarage, gelangen Sie bequem mit dem Lift in Ihr Wohngeschoss .






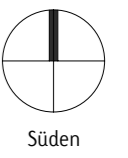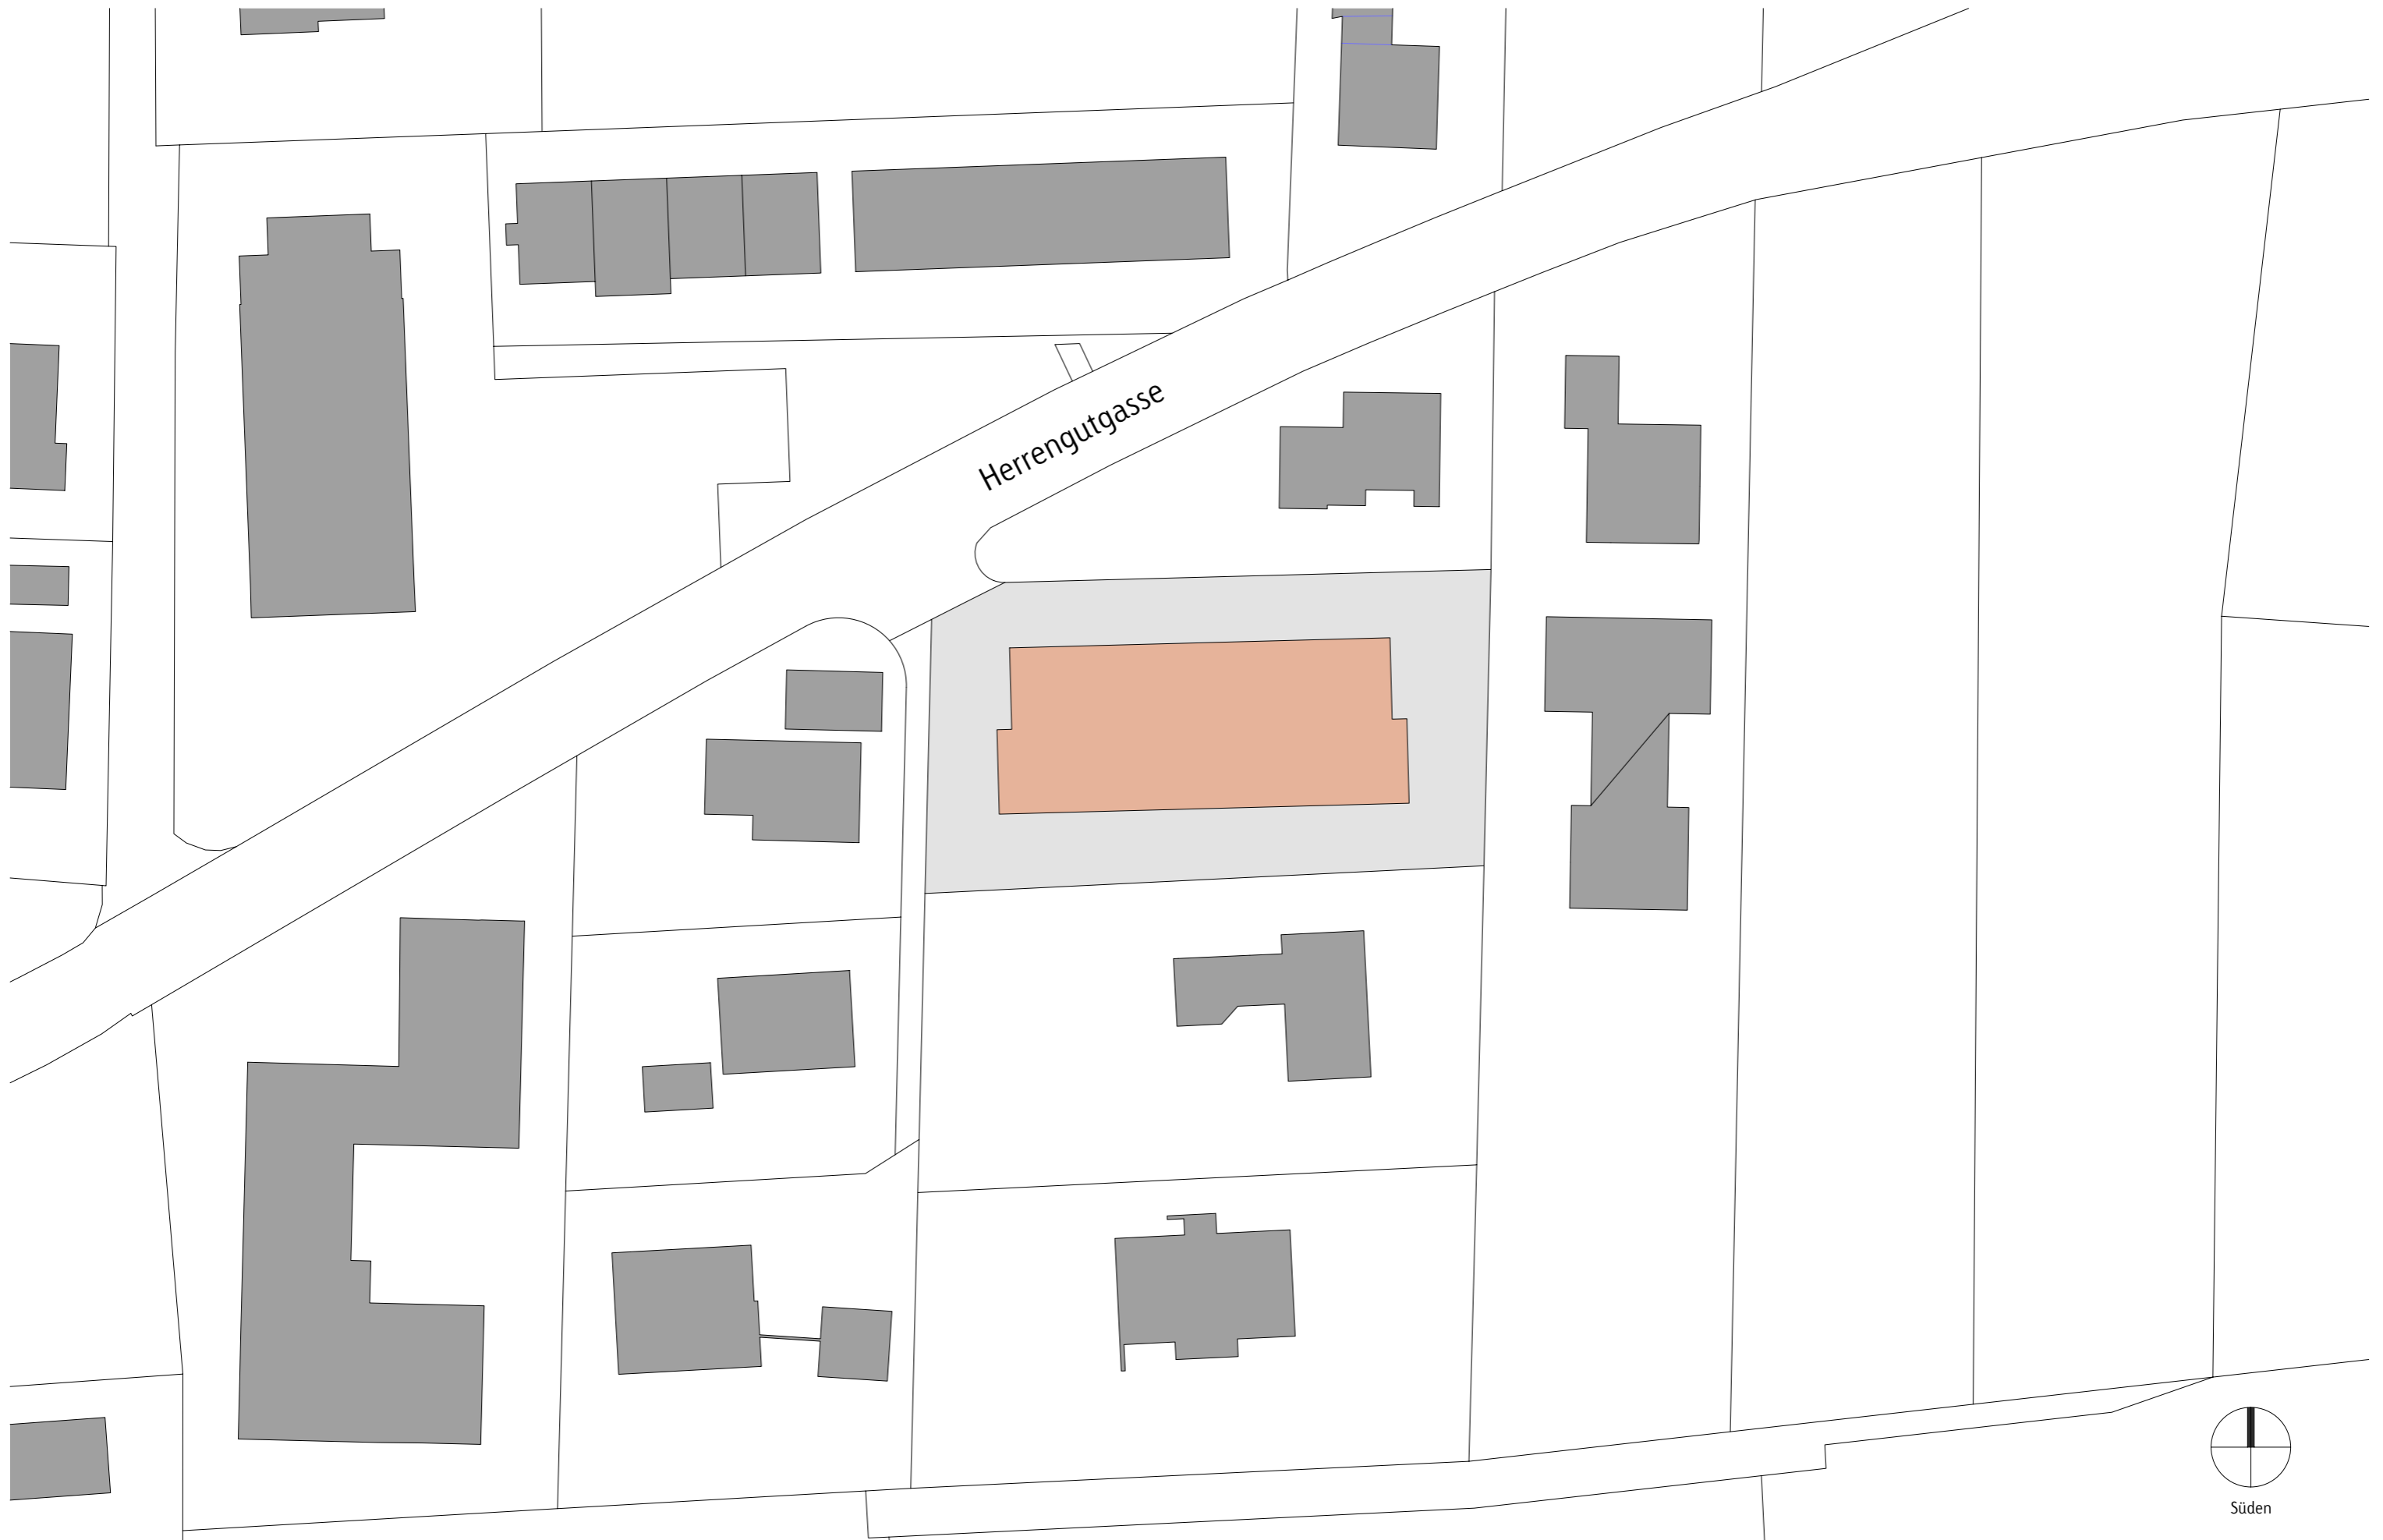



Süden

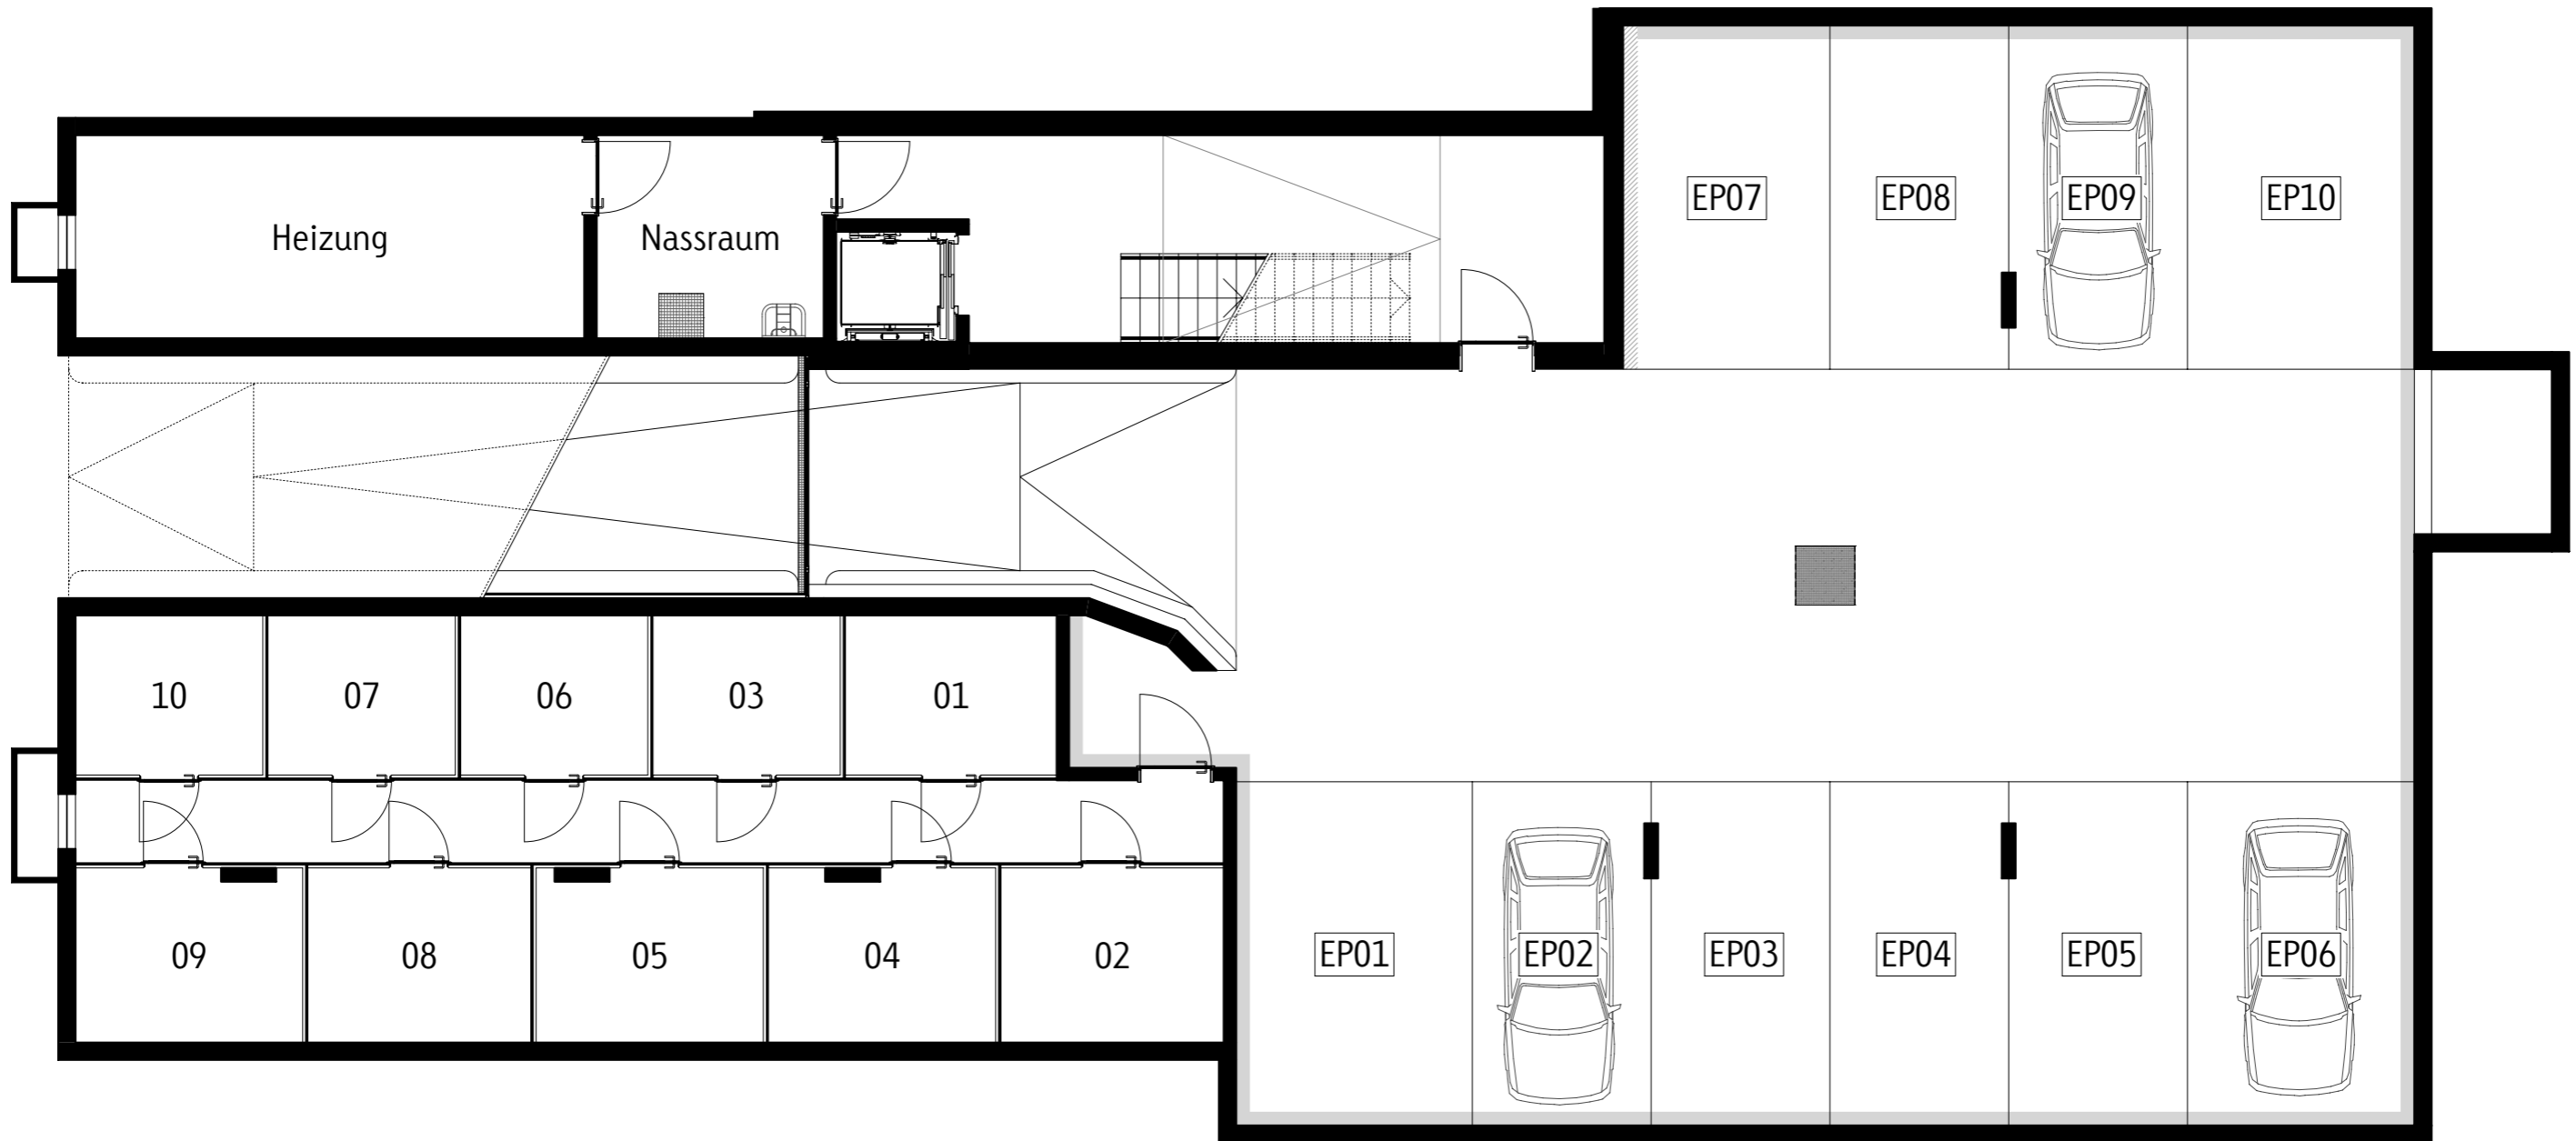

Kabelwanne an der Decke ■

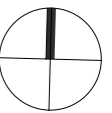

Süden

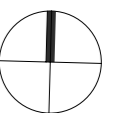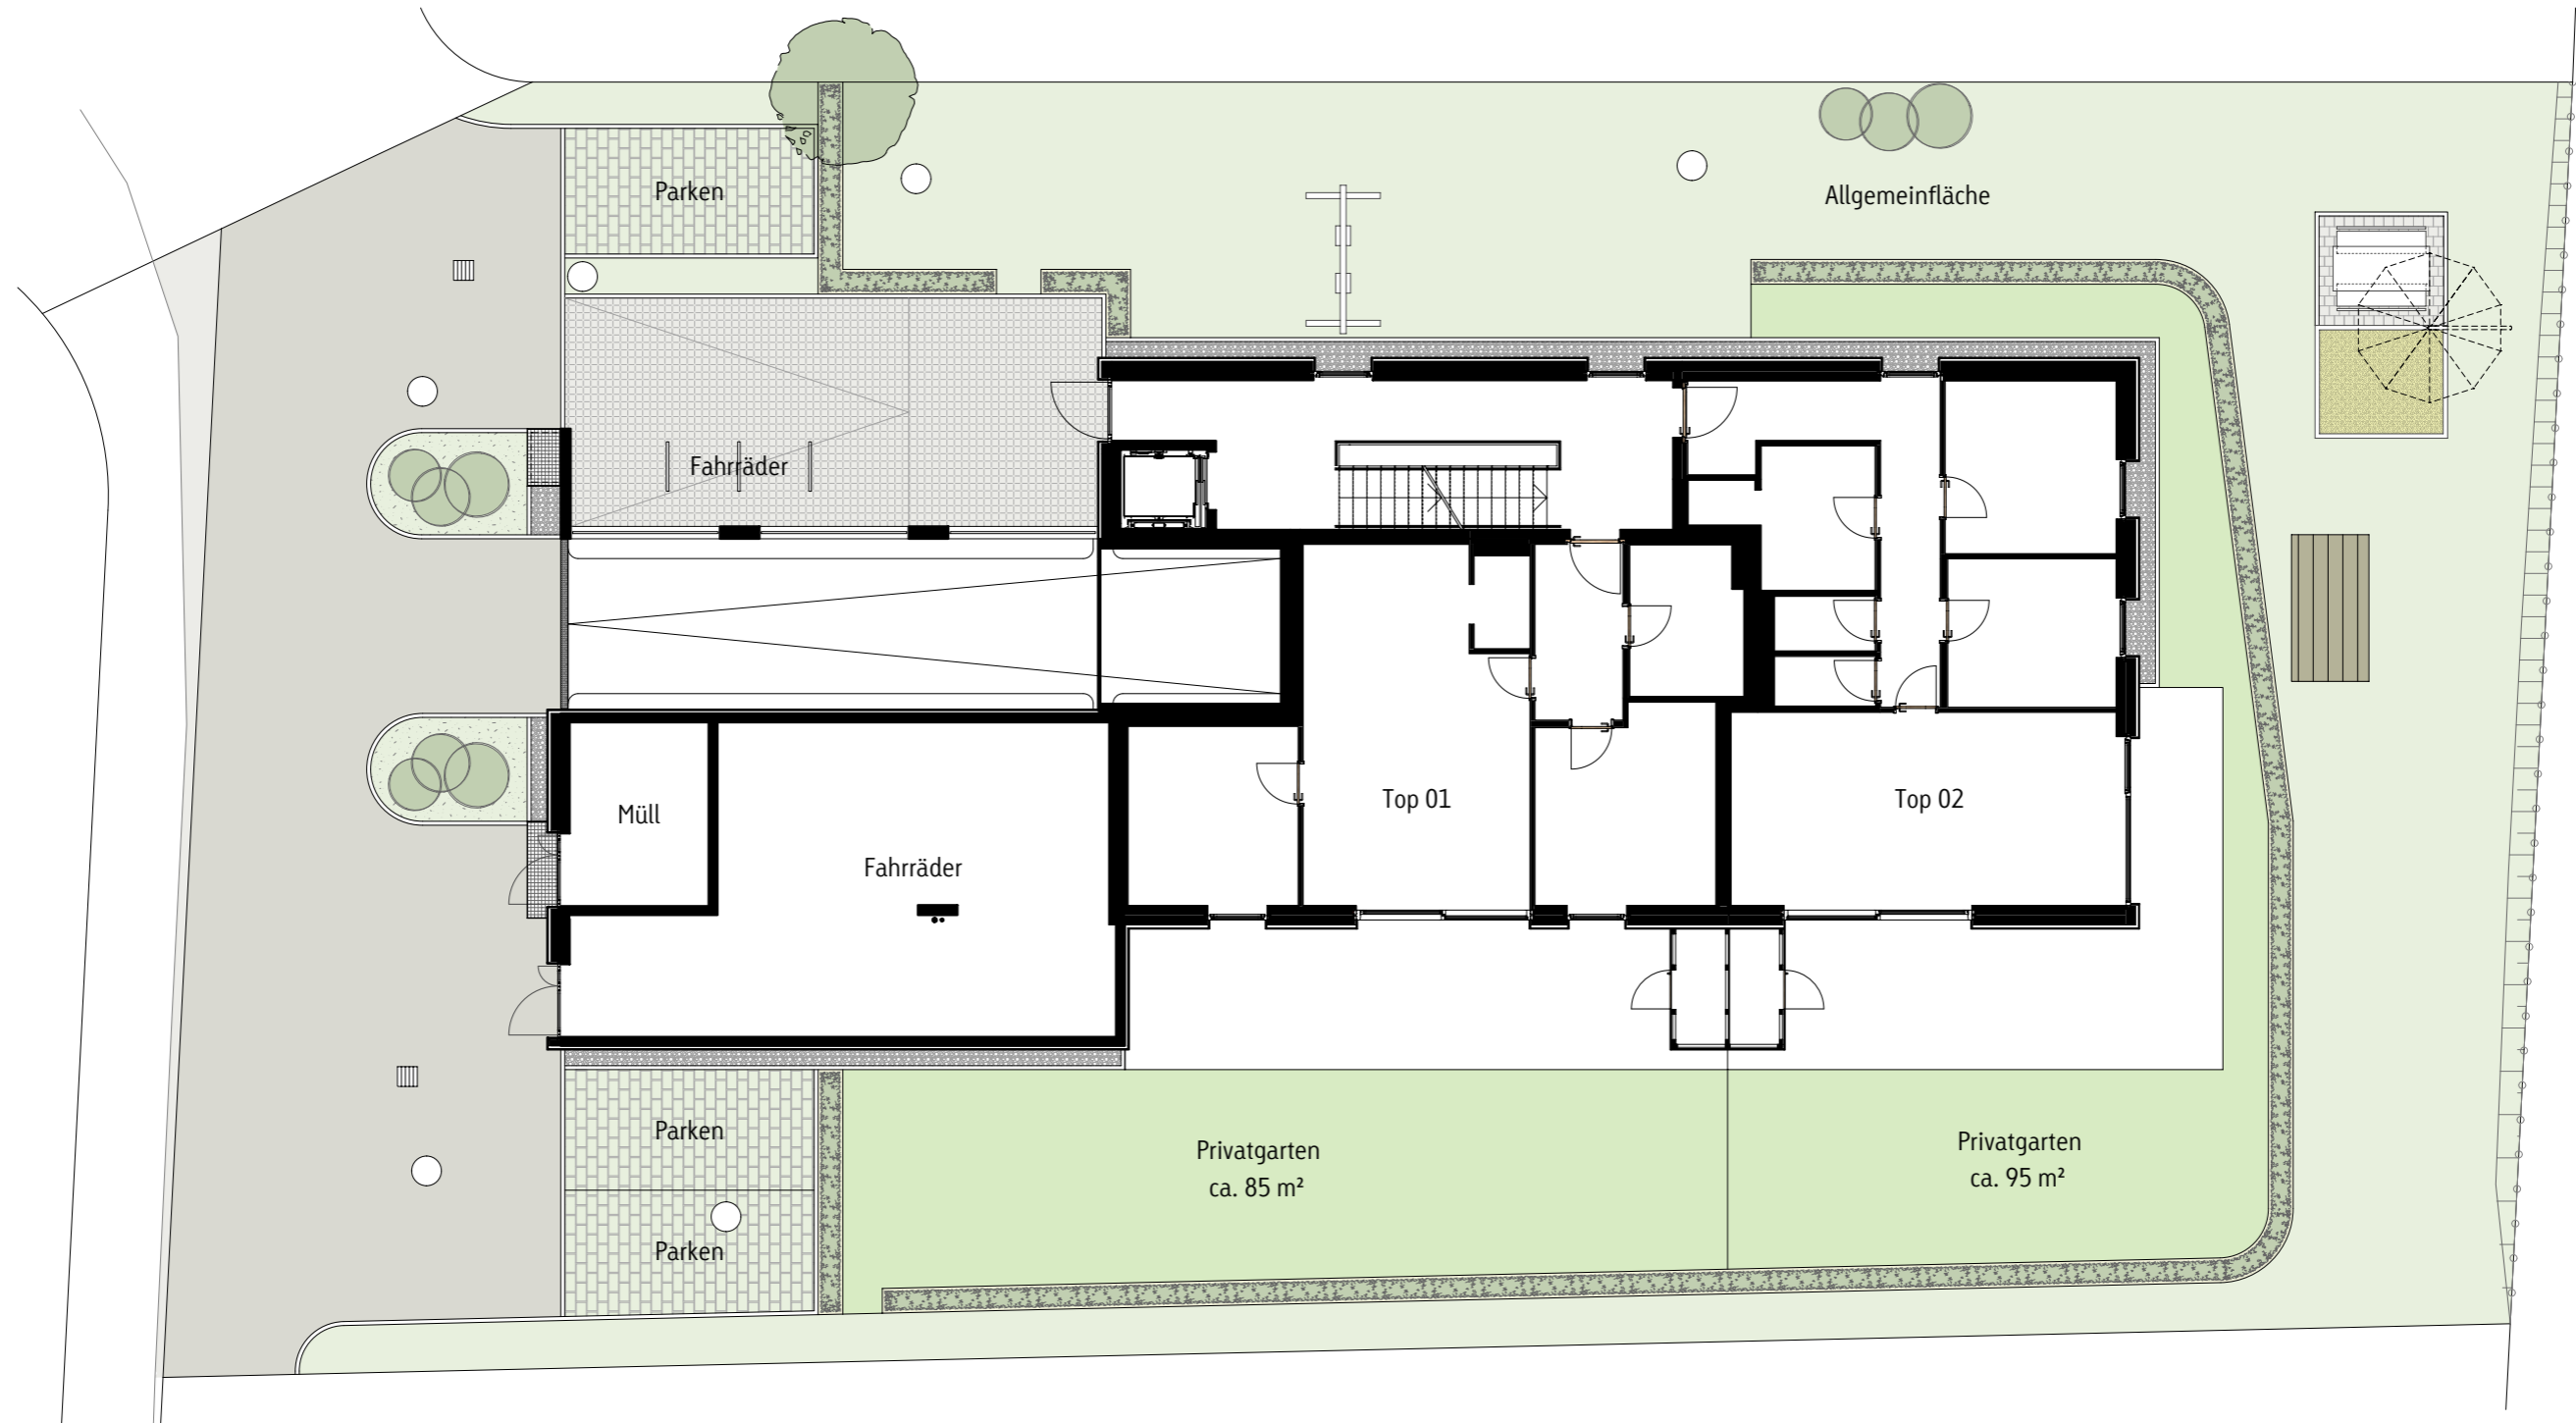

Süden

# Flächenübersicht

---

## Bezeichnung:

Kleinwohnanlage Herrengutgasse 22b, Lauterach, Top W08

## Geschoss:

Dachgeschoss

## Wohnungstyp:

3-Zimmer-Wohnung mit Terrasse  
mit sonniger Südausrichtung

---

## Flächen:

<b>Wohnnutzfläche*</b>		<b>79,85 m<sup>2</sup></b>
Terrasse	27,07 m <sup>2</sup>	
<b>Freiflächen gesamt</b>		<b>27,07 m<sup>2</sup></b>
Abstellraum Terrasse	2,35 m <sup>2</sup>	
Keller	8,24 m <sup>2</sup>	
<b>Stauraum gesamt</b>		<b>10,59 m<sup>2</sup></b>

---

**Nutzbare Fläche** **117,51 m<sup>2</sup>**


---

1 PKW-Einstellplatz

\* Die angegebene Wohnnutzfläche ist ohne Verputz gerechnet, die Flächen für die Innenwände sind bereits abgezogen! Die oben angeführten Flächen können sich im Zuge der Detailplanung geringfügig verändern.

---

3-Zimmer-Wohnung  
Top 04 / 08

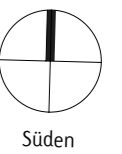

Grundriss mit Einrichtungsvorschlag, Maßstab 1:50.  
Die Einteilung kann individuell auf Ihre Wünsche angepasst werden.

# Preisübersicht

---

Kleinwohnanlage Herrengutgasse 22b, Lauterach, Top W08	615.800.--
Tiefgaragenplatz	+ 27.000.--
<b>Gesamtkaufpreis</b>	<b>642.800.--</b>
Wohnbauförderung*	- 70.000.--
<b>Finanzbedarf abzgl. Wohnbauförderung</b>	<b>572.800.--</b>
Kaufnebenkosten (3,5 % Grunderwerbsteuer, 1,1 % Grundbucheintragung, Vertragskosten)	+ 34.537.--
<b>Finanzbedarf inkl. Nebenkosten</b>	<b>607.337.--</b>

---

\*In der Förderung berücksichtigt sind die Basisförderung und die Zuschläge für Klimaschutz, Regionalität sowie für den Ersterwerb einer Immobilie. Die angegebene Wohnbauförderung kann sich durch persönliche Voraussetzungen (Anzahl Kinder, Einkommenshöhe etc.) noch erhöhen bzw. verringern. Die Förderung erhalten nur förderungswürdige Personen. Wir informieren Sie gerne.

---

Wir sind gerne bereit, Ihnen ein attraktives Finanzierungsangebot zu erstellen! Wir zeigen Ihnen dabei einerseits die günstigsten Finanzierungsmöglichkeiten auf, und Sie sehen andererseits klar die monatliche Rückzahlungsrate. Für welche Finanzierung und welches Institut Sie sich schlussendlich entscheiden, bleibt Ihnen selbstverständlich freigestellt.

---

KEINE Vermittlungsprovision! Angebot freibleibend, Zwischenverkauf vorbehalten; Preise in Euro. Die Angaben sind auf die Eigennutzung und nicht auf die Vermietung ausgelegt, d.h. es ist keine vorsteuerabzugsfähige Umsatzsteuer enthalten.

---

## ATRIUM-Wohnungen bieten höchsten Wohnkomfort, funktionelle Wohnungsgrundrisse und laden zum Wohlfühlen ein.

Freundliche, lichtdurchflutete Wohn- und Schlafräume sowie die überdurchschnittlich großzügige Verglasung zeichnen die Wohnungen besonders aus. Der schwellenlose Terrassenzugang über eine Hebe-Schiebetüre bietet höchsten Wohnkomfort.

Das Badezimmer bietet Platz für Waschbecken, Wanne und zusätzlich für eine geflieste, barrierefreie Dusche.\* In den 3-Zimmer-Wohnungen sind Badezimmer und WC getrennt. Durch die zentrale Warmwasseraufbereitung wird auch kein Platz für einen Boiler im Bad benötigt.

Bei der Planung des Wohnungsgrundrisses haben Sie die Möglichkeit der Mitbestimmung und Anpassung an Ihre individuellen Wünsche. Somit können Sie Ihrem neuen Zuhause von Anfang an Ihre persönliche Handschrift geben. Unsere Architekten begleiten

Sie bei Ihrer individuellen Grundrissgestaltung.

Ein kinderwagen- und rollstuhlgerechter Lift sowie der barrierefreie Haus- und Wohnungszugang erhöhen den Komfort in vielen Alltagssituationen und sichern langfristig ein entspanntes Wohnerlebnis.

Die Kleinwohnanlage verfügt durch großzügige Verglasungen über ein helles Stiegenhaus. Das geschlossene Stiegenhaus sorgt für einen optimalen Wetterschutz.

Die eingebaute Kühlung erhöht den Wohnkomfort und sorgt dafür, dass an heißen Sommertagen die Wohnung um ca. 2 bis 3 Grad gekühlt werden kann. Die Kühlung erfolgt energiesparend über die Leitungen der Fußbodenheizung. \*3-Zimmer-Wohnungen



Diese  
Ausstattung  
ist Mehrwert.

## Geschmackvolle und überdurchschnittlich gute Sanitärausstattung

Formschöne Marken-Einhandarmaturen „Smaragd Tricolore Verde 2“ und eingefliester Spiegel

Moderner Waschtisch „Smaragd Premium“

Badewanne 180x80 cm, Ablauf mittig, weiß, mit zwei Rückenschrägen, inkl. Wassermischer „Smaragd Tricolore Verde 2“ und Wannenbrausegarnitur mit Stabbrause (3-Zimmer-Wohnungen)

Geflieste, bodenebene Dusche mit hochwertigen Armaturen „Smaragd Tricolore Verde 2“ und moderner Brausegarnitur von Hans Grohe

WC und Handwaschbecken in hochwertiger Keramik

Zentrale Warmwasseraufbereitung - d.h. kein Boiler im Bad, der Platz versperrt

Grander-Wasserbelebungsgerät

Platzsparende Niedertemperatur-Fußbodenheizung mit Einzelraumregelung

Im Sommer: Kühlung über die Leitungen der Fußbodenheizung möglich

Individuelle Heizungssteuerung pro Raum möglich

Einzelmessung und -abrechnung des Strom-, Heizungs- und Wasserverbrauchs

Photovoltaikanlage





## Boden- und Wandbeläge

Hochwertiger Parkettboden

Erstklassige und topaktuelle Fliesen

## Fenster und Türen

Terrassenzugang mit praktischer Hebe-Schiebetüre

Sonnenschutz mit Raff-Lamellen-Storen, im Wohn-Ess-Koch-Bereich elektrisch bedienbar

Mehrfachverriegelung der Wohnungseingangstüre

Türen in weiß, Eiche oder Buche, mit attraktiven Türdrückergarnituren

Niedriger Energieverbrauch durch 3-Scheiben-Wärmeschutzverglasung




## Gebäudetechnik

Kinderwagen- und rollstuhlgerechter Personenaufzug für 8 Personen

Steckdosen und Schalter in reinweiß, in großer Stückzahl (z.B. 14 Steckdosen alleine im Wohn-Ess-Kochbereich), Platzierung der Schalter und Steckdosen nach freier Wahl

TV-Empfang mittels Kabel-Anbieter

LED-Lampen im Allgemeinbereich und automatische Lichtschaltung beim Eingang

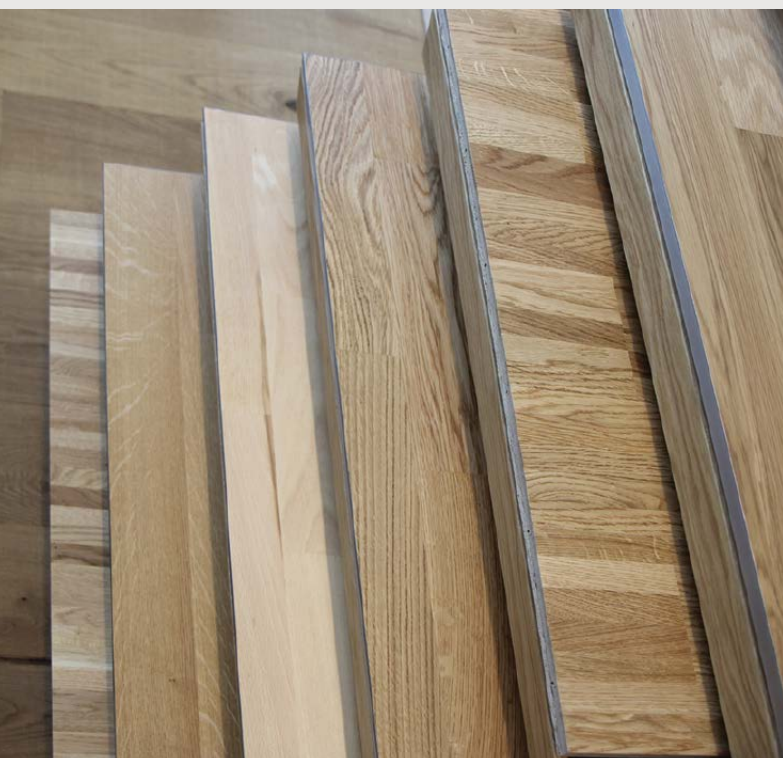

## Wir haben Zeit für Sie

Der Haus- und Wohnungskauf ist ein sehr großer Schritt und mit vielen Fragen verbunden. Bei ATRIUM haben Sie einen persönlichen Ansprechpartner, der Sie vom Kauf bis zur Schlüsselübergabe begleitet. Finanzierungsthemen und Behördengänge werden von uns übernommen. Da wir auf Wunsch eng mit Ihrer Bank zusammenarbeiten, entfällt für Sie der "Papierkrieg" und Sie haben mehr Zeit für sich.


## Individuelle Planung

Bei der Planung des Wohnungsgrundrisses haben Sie die Möglichkeit der Mitbestimmung und Anpassung an Ihre speziellen Wünsche. Dort wo Ihre Wohnideen über die Grundausstattung hinausgehen, unterstützen wir Sie bei der Verwirklichung Ihrer individuellen Wünsche und helfen Ihnen, das Produkt mit dem besten Preis-/Leistungsverhältnis zu finden.

## Günstige und sichere Finanzierung

Den Fixpreis für die schlüsselfertige Wohnungseigentumseinheit samt Nebenkosten finden Sie in der Beilage. Vertrauen ist gut, eine Garantie ist besser. Sie zahlen nur gegen Bankgarantie! Zahlungen werden nur geleistet, wenn der entsprechende Baufortschritt erreicht ist.

Wir erstellen Ihnen auf Wunsch gerne einen auf Ihre Situation zugeschnittenen Finanzierungsplan und helfen Ihnen bares Geld zu sparen. Für welche Finanzierung und welches Institut Sie sich schlussendlich entscheiden, bleibt Ihnen selbstverständlich freigestellt.

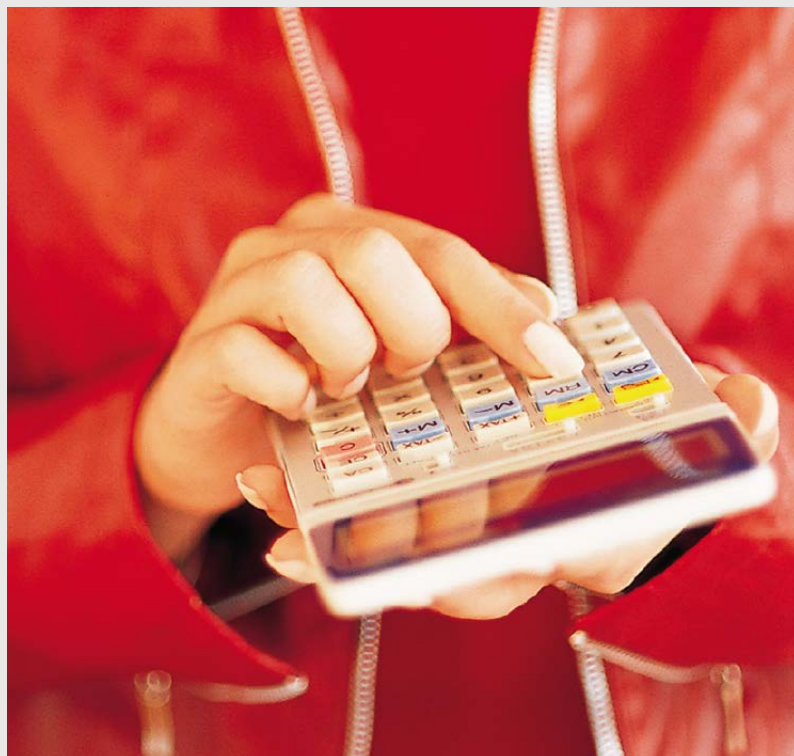



ATRIUM®  
- Wohnbau  
- Architektur  
- Immobilien  
- Projektentwicklung

