




MÖBLIERUNGSBEISPIEL
M 1:100

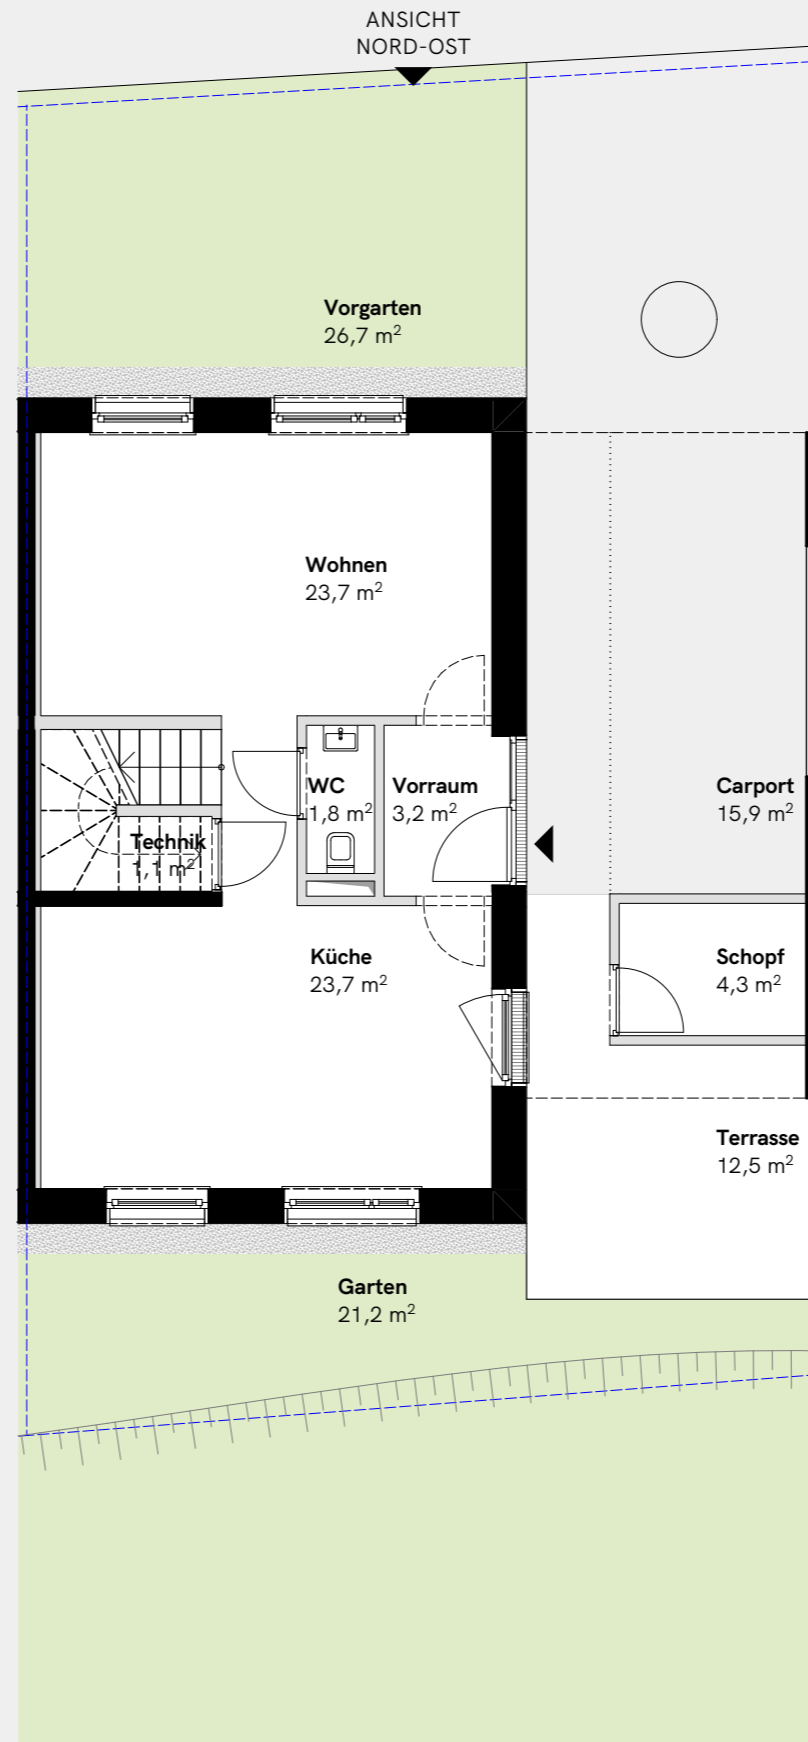

GRUNDRISS EG
M 1:100

Doppelhaushälfte | Bauteil A3 | EG + OG TOP A.05

A.05.01	Vorraum	3,2
A.05.02	Küche	23,7
A.05.03	Wohnen	23,7
A.05.04	WC	1,8
A.05.05	Technik	1,1
A.05.06	Gang	4,7
A.05.07	Zimmer 1	18,1
A.05.08	Zimmer 2	10,2
A.05.09	Zimmer 3	9,9
A.05.10	Bad	8,8

105,2 m²

A.05.11	Carport	15,9
A.05.12	Schopf	4,3
A.05.13	Terrasse	12,5

32,7 m²

	Garten	21,2
	Vorgarten	26,7

47,9 m²



ANSICHT NORD-OST



LAGEPLAN
M 1:2000

WOHNPAK TSCHAGGUNS GARDENGA

TOP A.05 | ERDGESCHOSS 2024-05-24

Index	A	
	B	
	C	

LANG VONIER ARCHITEKTEN LANG VONIER ARCHITEKTEN ZT GMBH
BAHNHOFSTRASSE 15A, A-6780 SCHRUNGS
TEL +43 5556 211 12 | FAX +43 5556 211 12-5
OFFICE@LANG-VONIER.COM

Jäger Bau GmbH
Herrengasse 27, 6700 Bludenz
E office@jaegerbau.com, T +43 (0)57181-0, jaegerbau.com



Die in den Plänen eingezeichneten Möbliervorschläge und dargestellte Bepflanzungen in den Außenanlagen und auf den Terrassen sind nicht im Lieferumfang des Bauträgers/Verkäufers enthalten. Flächenangaben basieren auf dem derzeitigen Planungsstand und können ausführungsbedingt geringfügig abweichen. Ansonsten gilt die Bau- und Ausstattungsbeschreibung. Änderungen vorbehalten. Für Möbel- und Kücheneinbauten sind Naturmaße zu nehmen.

