



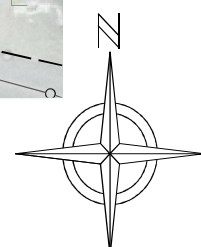

Teilungsentwurf 1

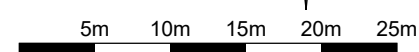


Die angegebenen Flächen sind grafisch ermittelte ca.-Flächen!



KG Name: Nüziders
KG Nummer: 90014
Gerichtsbezirk: Bludenz
Vermessungsamt: Bludenz
Land: Vorarlberg
Republik: Österreich
GZ. 23.956
Feldkirch, am 15. April 2026

LAGEPLAN 1: 500

Teilungsentwurf 1

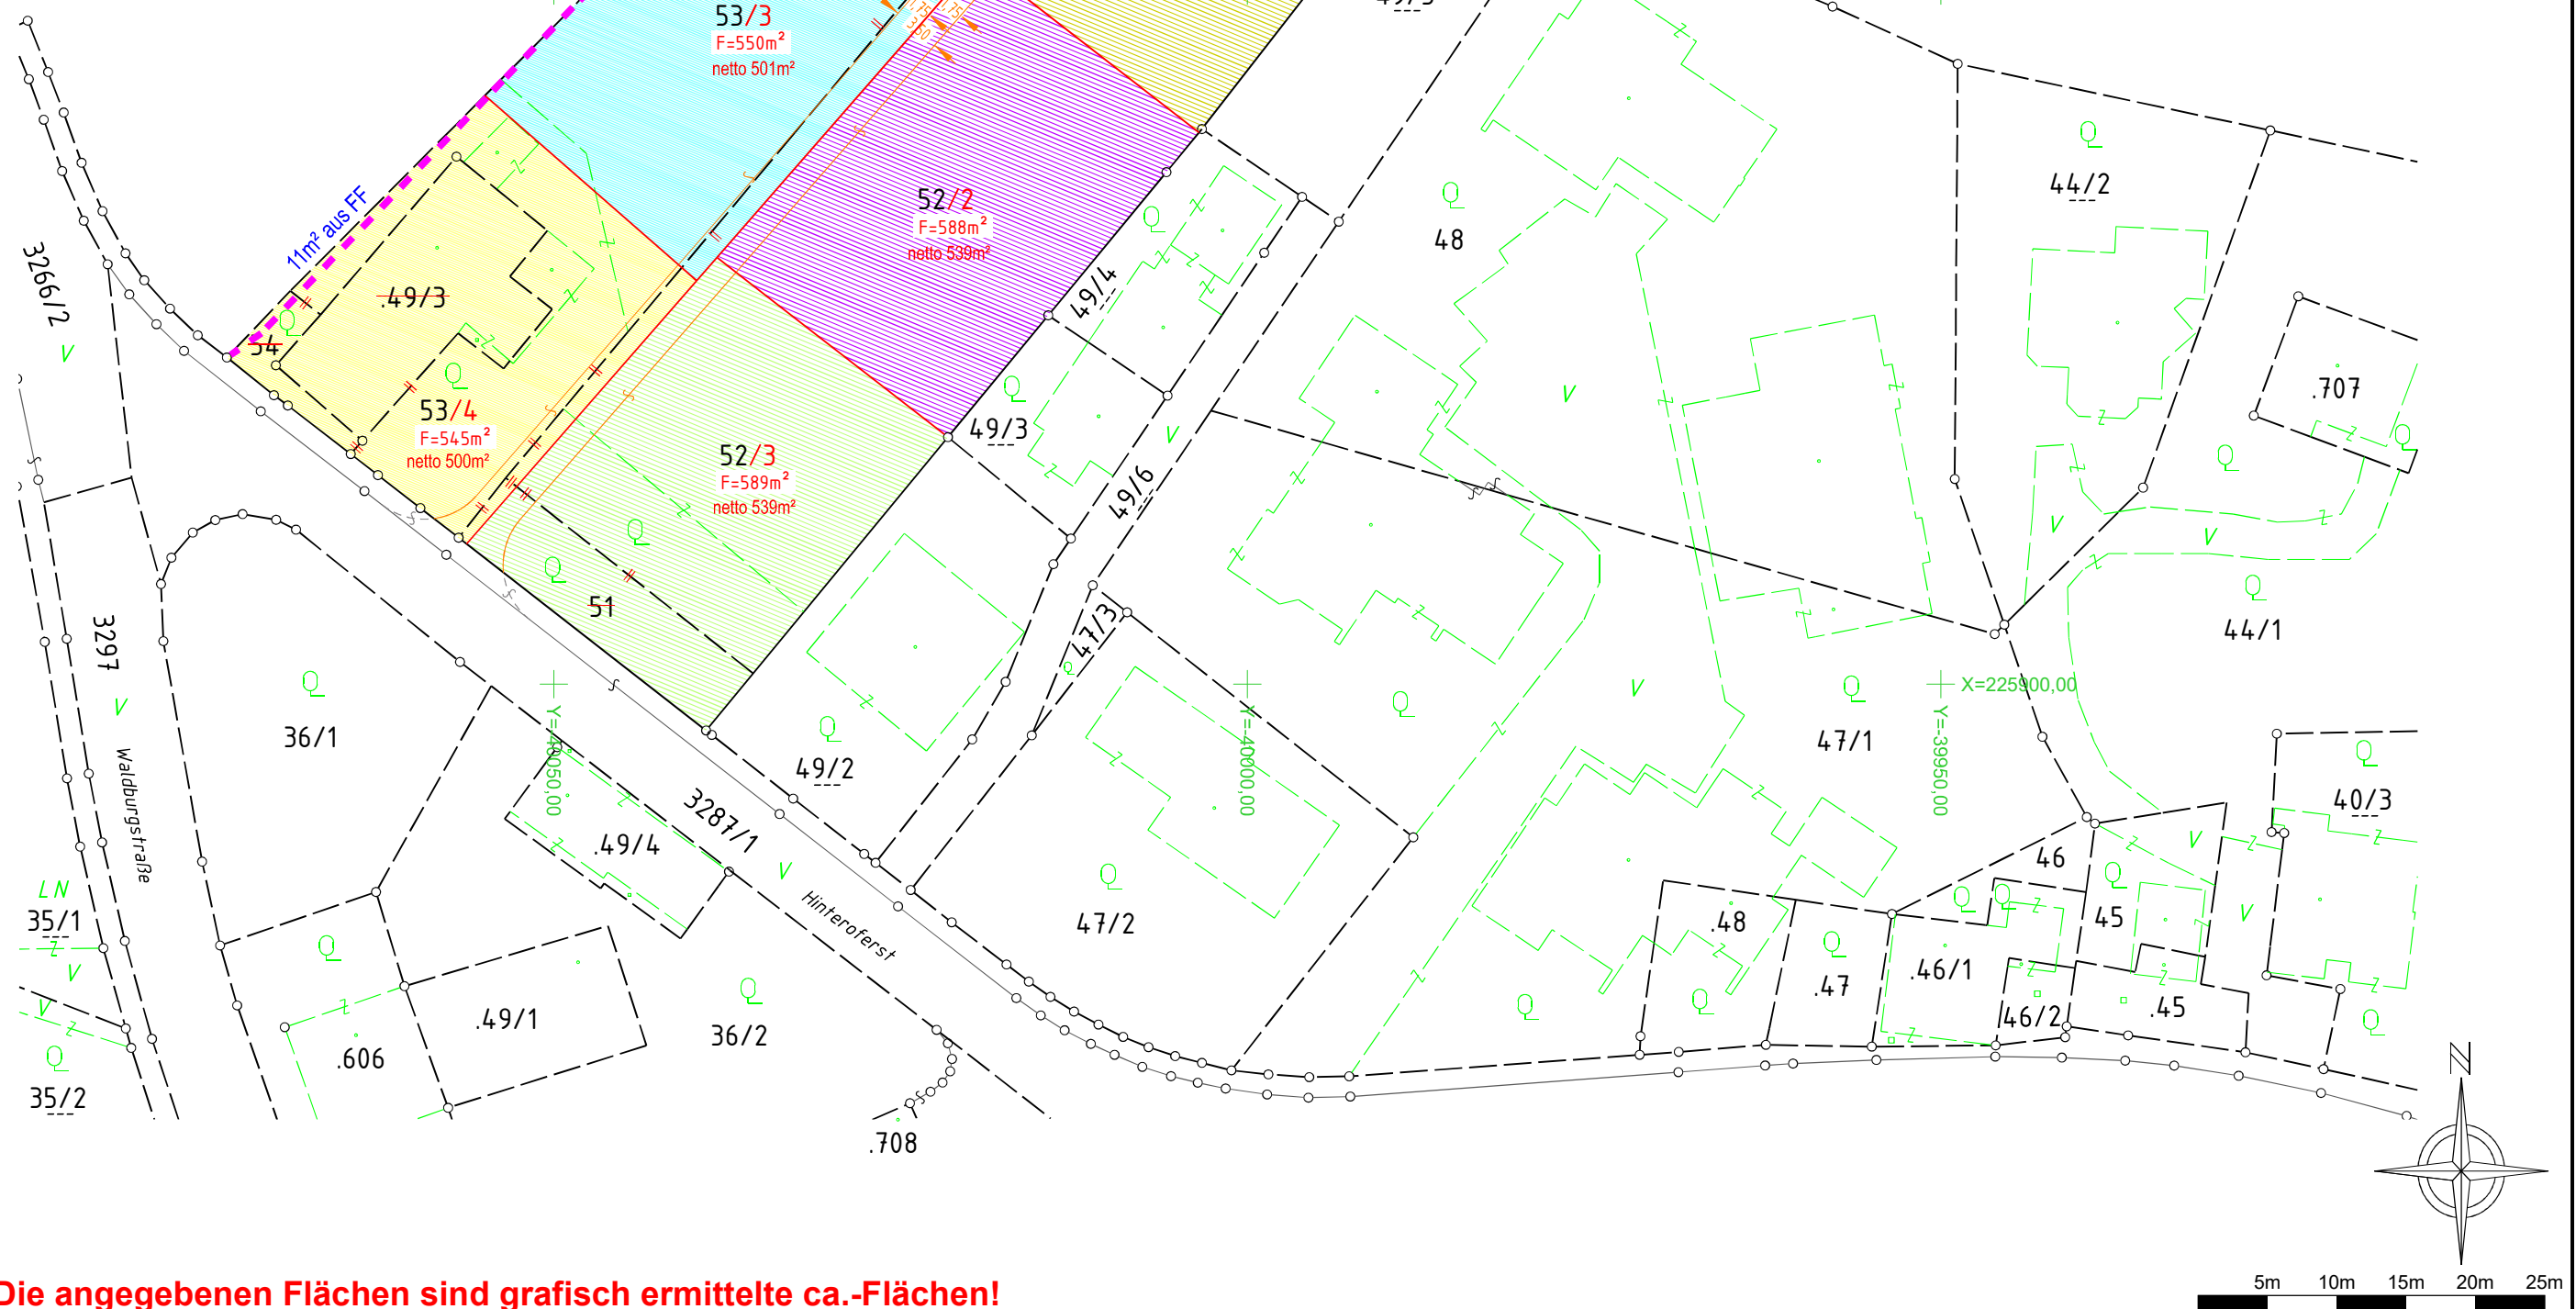

Die angegebenen Flächen sind grafisch ermittelte ca.-Flächen!