



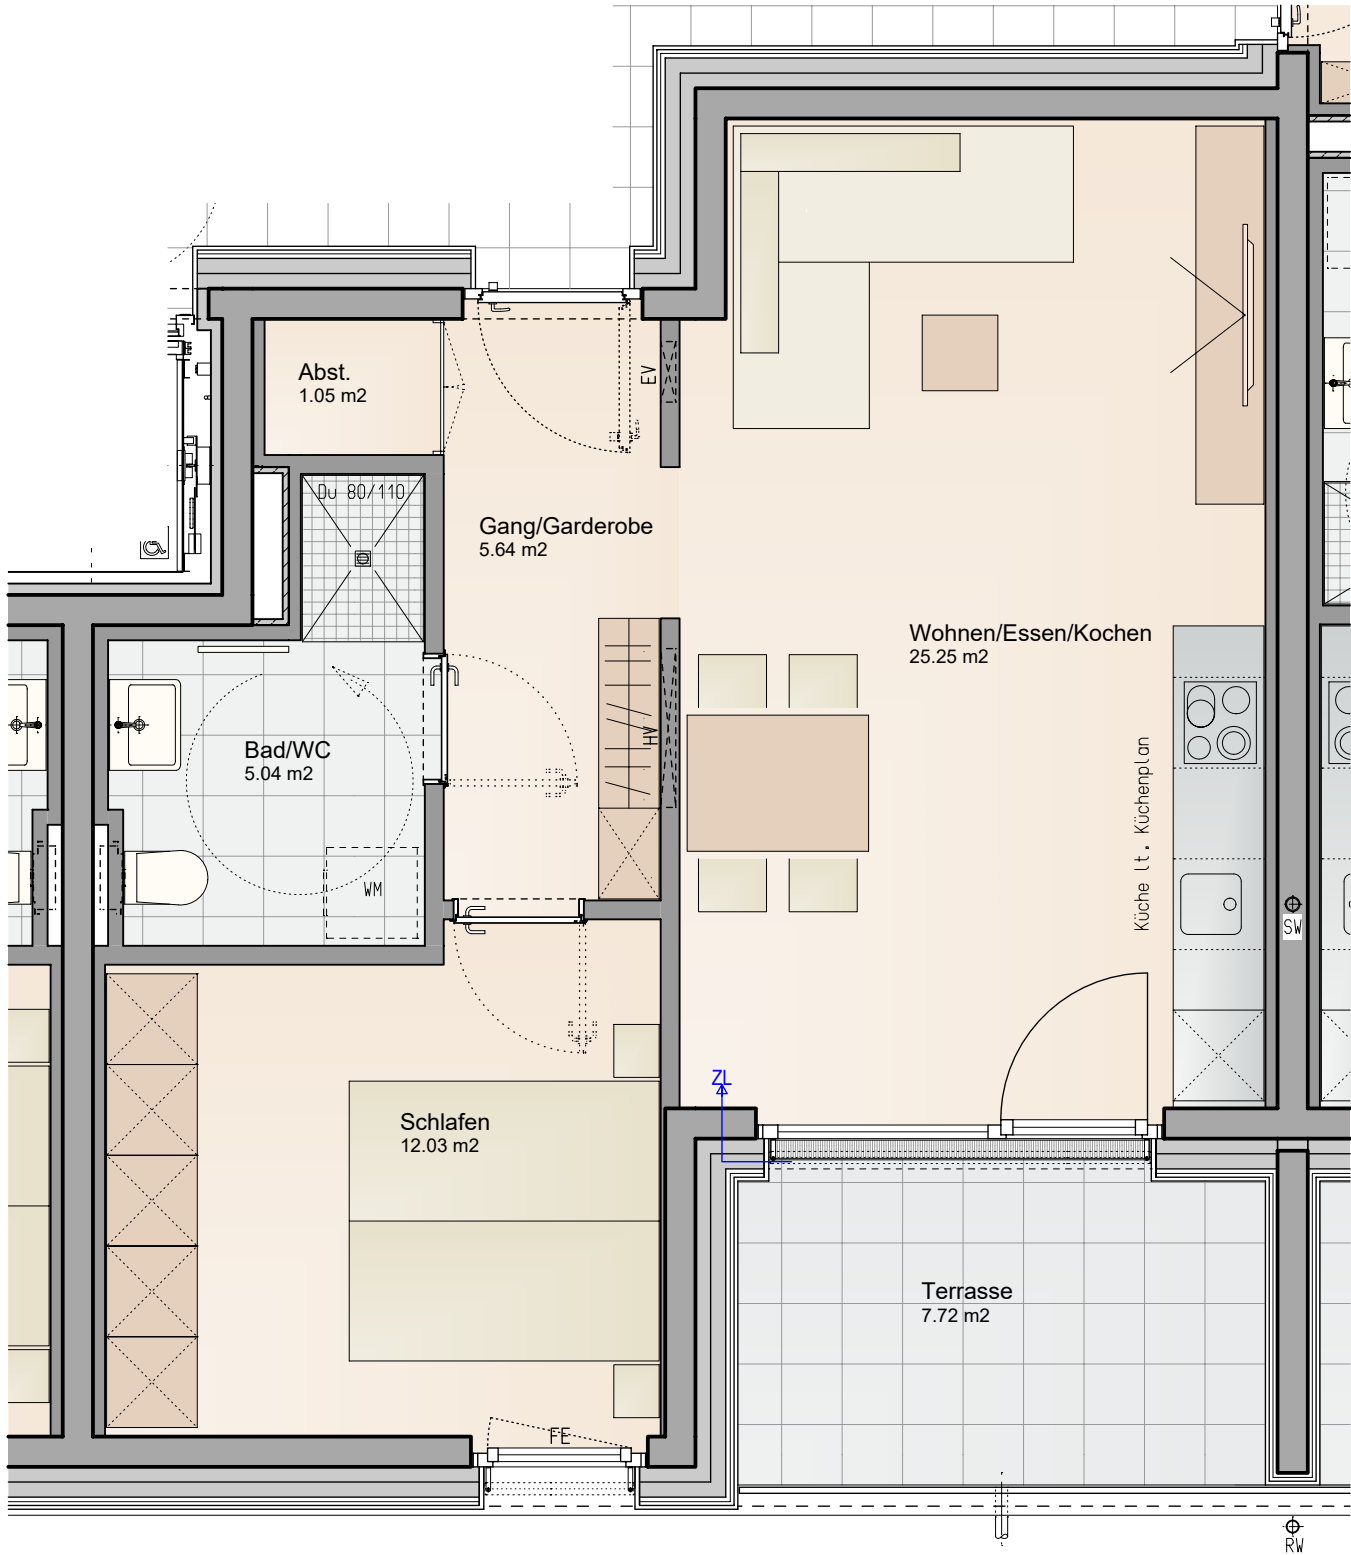

Informationen	
FE	Fenster raumhoch mit Fixverglasung (H=1m)
BH	Brüstungshöhe
EV	Elektroverteiler
HV	Heizungsverteiler
ZL	Zuluft
○	Wendekreis Rollstuhl / dm 1,50m
M 1 : 50	
01234 m	

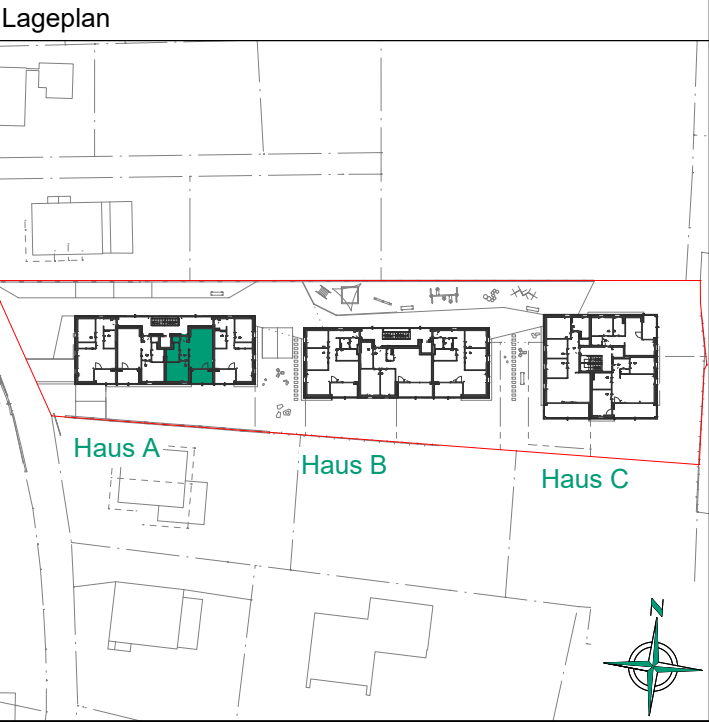

Bemerkung
09.08.2023
Alle Maße sind Rohbaumaße und ca. Angaben, diese können zur Natur differieren.
Strichliert dargestellte Einrichtungsgegenstände im Sanitärbereich sind nicht in der Grundausstattung enthalten.