
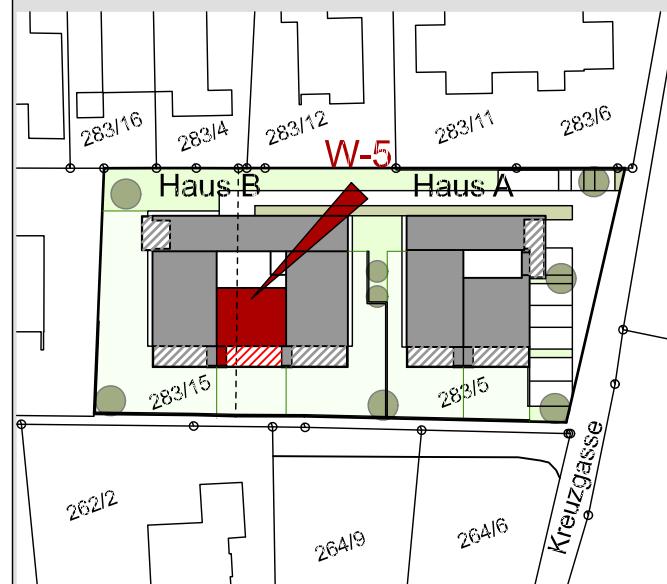
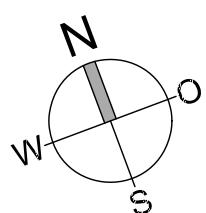


Kreuzgasse Sulz

Haus B
Wohnung W-05

2-Zimmer-Wohnung
im Obergeschoß mit 48.90 m²

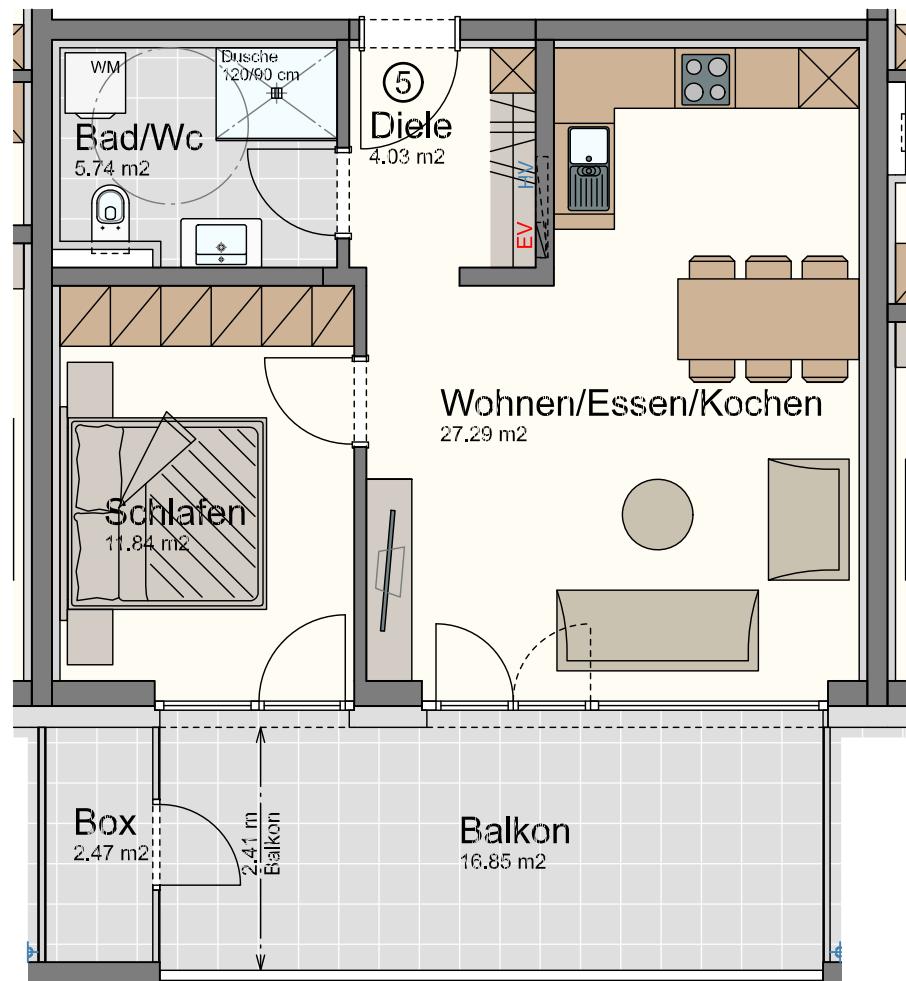

Maßstab 1:75 (1cm = 75cm)
0 1m 2m 3m 4m 5m

Datum 25. November 2025

Legende:
 Sw. = Sonderwunsch
 HV = Heizverteiler
 EV = Elektroverteiler
 WM = Waschmaschine
 ~ = Außenwasserhahn
 ⚡ = Höhenkoten
 ⚡ = Stahlsäule statisch notwendig!

NÄGELE
WOHNBAU · PROJEKTBAU