



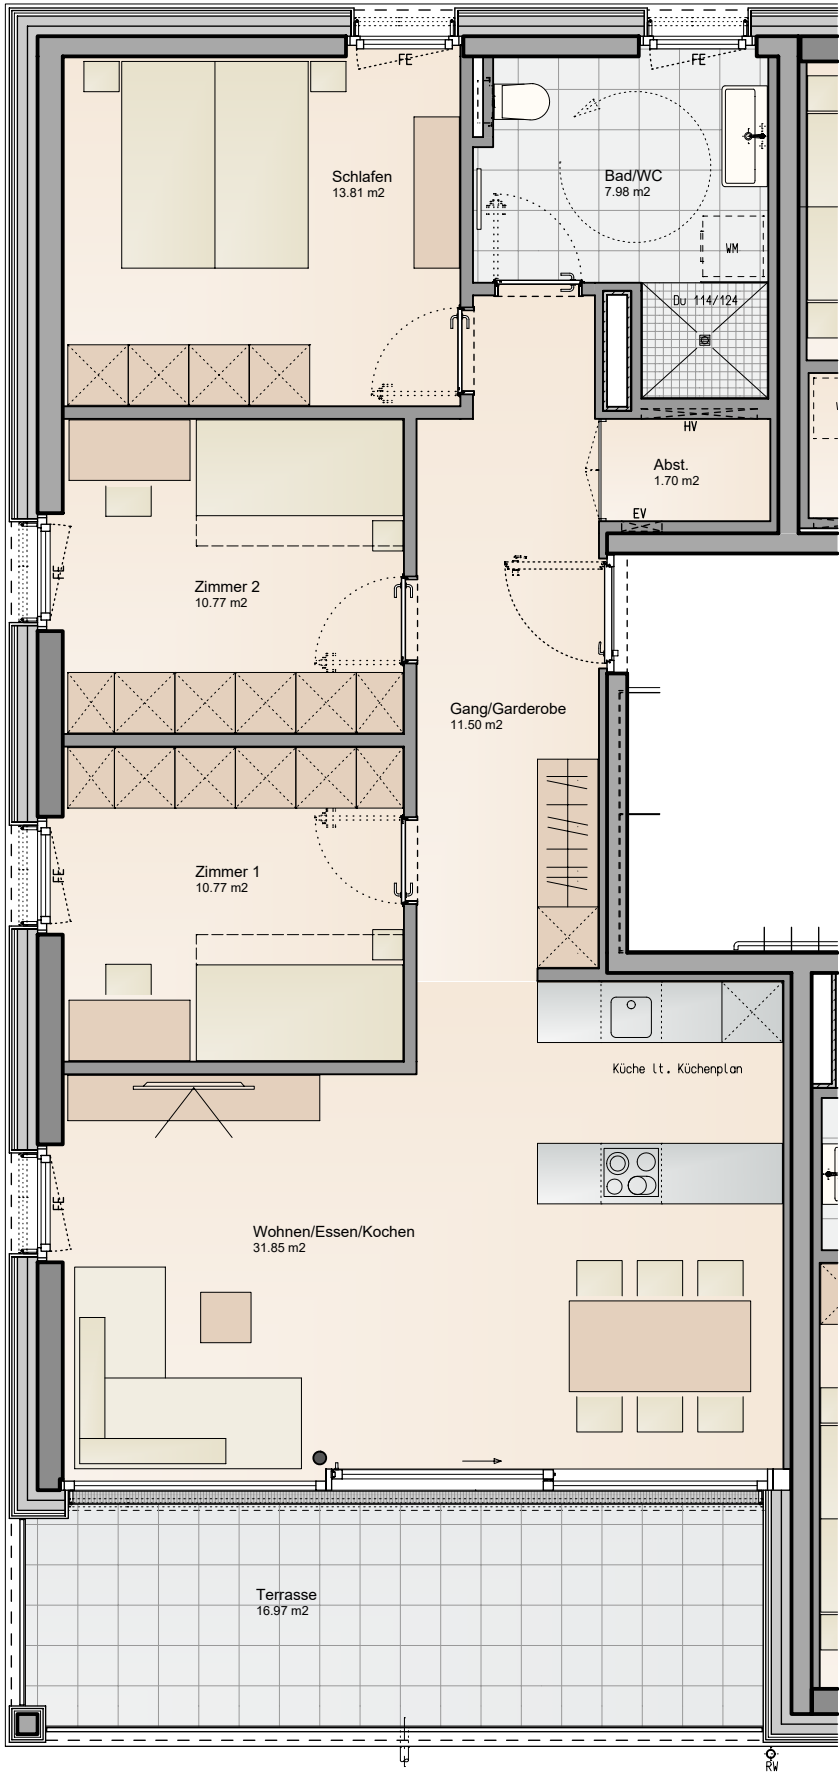

Informationen

- FE Fenster raumhoch mit Fixverglasung (H=1m)
  - BH Brüstungshöhe
  - EV Elektroverteiler
  - HV Heizungsverteiler
  - ZL Zuluft
  - Wendekreis Rollstuhl / dm 1,50m
- M 1 : 75
- 0 1 2 3 4 5m

Lageplan

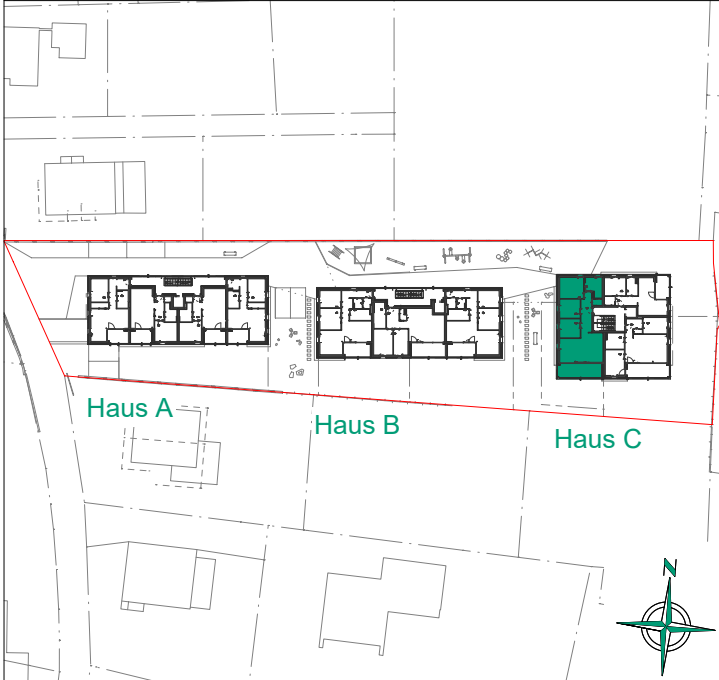

Haus C



Bemerkung

09.09.2026

Alle Maße sind Rohbaumaße und ca. Angaben, diese können zur Natur differieren.

Strichliert dargestellte Einrichtungsgegenstände im Sanitärbereich sind nicht in der Grundausstattung enthalten.